
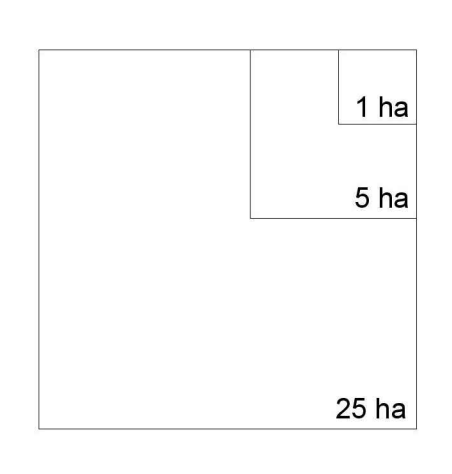


OTOCI SV. JEROLIM I KOZADA
 OBRADENI SU PROSTORNIM
 PLANOM NACIONALNOG PARKA
 "BRUNI"

LEGENDA

- Granice**
- Granica Prostornog plana uređenja Grada Pule
 - - - - - Obuhvat GUP-a
 - Granica građevinskog područja
 - - - - - Obuhvat Prostornog plana Nacionalnog parka "Brijuni"
 - Linija obale
 - - - - - Granica zaštićenog obalnog područja
- Cestovni promet**
- Glavna mjesna cesta/ulica
 - - - - - Sabirna ulica
 - Trasa u ispitivanju
 - Granica koridora ceste
- Pješačko kolne površine**

- Energetski sustavi**
 Proizvodnja i cijevni transport
- Skladište gradski plin GP, ukapljeni plin UP
 - Plinovod - magistralni
 - Plinovod - regionalni (visokotlačni)
 - Plinovod - lokalni
 - Mjerno redukcijaska stanica
- Elektroprijenosni uređaji**
- Dalekovid 110 kv
 - Kabeli 110 kv
 - K podzemni ili podmorski
 - Dalekovid 35 (20) kv
 - Dalekovid 35 (20) - K podzemni ili podmorski
 - Vod javne rasvjete
- Transformatorska i rasklopna postrojenja**
- TS 110/35 kv
 - TS 35/10 kv
 - TS 10/0,4 kv

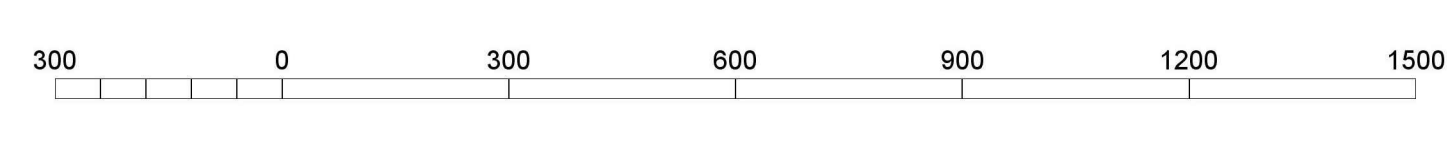

ISTARSKA ŽUPANIJA GRAD PULA	
GENERALNI URBANISTIČKI PLAN GRADA PULE	
PROČIŠĆENI TEKST ODREDBI ZA PROVEDBU I GRAFIČKOG DJELA PROSTORNOG PLANA "Službene novine Grada Pule", br. 34/08, 12/12, 2/14, 8/14-pročišćeni tekst, 12/14, 12/14, 18/14-pročišćeni tekst, 7/15, 9/15-pročišćeni tekst, 2/17, 5/17, 8/17-pročišćeni tekst i 2019	
ENERGETSKI SUSTAV	
Broj kartografskog prikaza: 3,3.	Mjerilo kartografskog prikaza: 1 : 10000
Odlike o uradi:	Odjava pročišćenog teksta odredbi za provedbu (službene glasilo): "Službene novine Grada Pule", br. 2/19
Javna rasprava (datum objave):	Javni uvid odžan od: do:
Početak tjela odgovornog za provođenje javne rasprave:	Odgovorna osoba za provođenje javne rasprave (ime, prezime i potpis):
Suglasnost na plan prema članku 108. Zakona o prostornom uređenju (Narodne novine br. 150/13, 65/17 i 114/18):	
Ime suglasnosti klasa: _____	ur. broj: _____ Datum: _____
Pravna osoba koja je izradila pročišćeni tekst odredbi za provedbu i grafičkog djela prostornog plana:	Urbanistica d.o.o.
Početak javne rasprave koja je izradila pročišćeni tekst odredbi za provedbu i grafičkog djela prostornog plana:	Odgovorna osoba (ime, prezime i potpis): Jasminka Pilar - Katavić, dipl.ing. arh.
Pročišćeni tekst odredbi za provedbu i grafičkog djela prostornog plana izradila: Ana Pudar, dipl.ing. arh. Domagoj Šumanovac, ing. arh.	
Početak predstavničkog tjela:	Predsjednik predstavničkog tjela (ime, prezime i potpis): Tuziano Šolčić
Imenik osoba odgovornih za provedbu i grafičkog djela prostornog plana s osobnim ovjerenjima (ime, prezime i potpis):	Početak rodbenog tjela:
GRAD PULA	