



VI. IZMJENE I DOPUNE GENERALNOG URBANISTIČKOG PLANA GRADA PULE

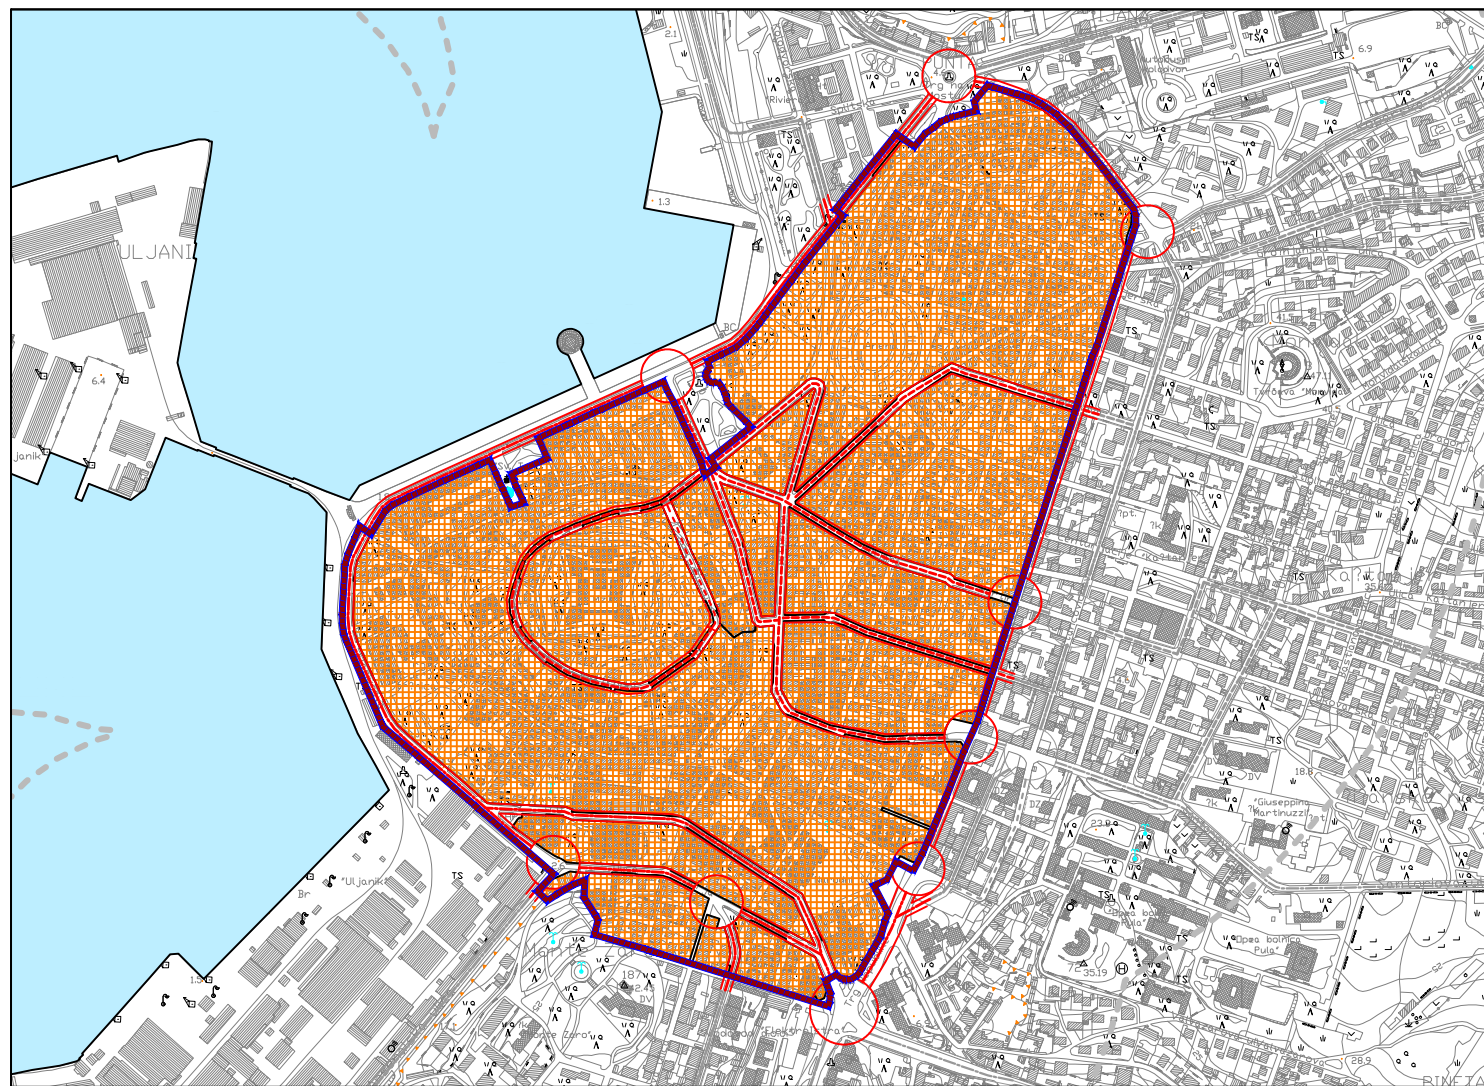

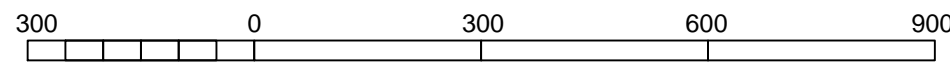



LEGENDA





 

Granice

Ostale granice

-  Obuhvat VI. izmjena i dopuna
-  Obuhvat povijesne jezgre
-  Linija obale
-  Granica zaštićenog obalnog područja




Cestovni promet

-  Glavna mjesna cesta/ulica
-  Sabirna ulica
-  Trasa u istraživanju
-  Granica koridora ceste

Oblici korištenja



POSTOJEĆA IZGRAĐENA ZONA POVIJESNE JEZGRE
održavanje, rekonstrukcija, uklanjanje, zamjena te gradnja novih građevina u skladu sa zasebno definiranim uvjetima za područje povijesne jezgre

Županija	ISTARSKA ŽUPANIJA	
Općina/grad	GRAD PULA	
Naziv prostornog plana:	VI. IZMJENE I DOPUNE GENERALNOG URBANISTIČKOG PLANA GRADA PULE	
Naziv kartografskog prikaza:	Oblici korištenja	
Broj kartografskog prikaza:	4.4.	Mjerilo kartografskog prikaza: 1:10000
Odluka o izradi plana: (službeno glasilo): "Službene novine Grada Pule" br. 05/16	Odluka predstavničkog tijela o donošenju plana (službeno glasilo): "Službene novine Grada Pule" br. 11/19	
Javna rasprava (datum objave): Glas Istre od 06.07.2018. Mrežne stranice MGIPU Službene web stranice Grada Pule www.pula.hr	Javni uvid održan od: 16.07.2018. do: 30.07.2018.	
Pečat tijela odgovornog za provođenje javne rasprave:	Odgovorna osoba za provođenje javne rasprave: Giordano Škuflić, dipl.ing.građ.	
Suglasnost na plan prema čl. / Zakona o prostornom uređenju ("Narodne novine", br.153/13, 65/17,114/18 i 39/19)		
Klasa: -	Ur.broj.: -	Datum: -
Pravna osoba/tijelo koje je izradilo plan:	URBANISTICA d.o.o. Zagreb, Trg bana J. Jelačića 4	
Pečat pravne osobe/tijela koje je izradilo plan:	Odgovorna osoba:  Jasminka Pilar - Katavić, dipl.ing.arh.	
Odgovorni voditelj izrade Plana: Ana Putar, dipl.ing.arh.		
Stručni tim u izradi plana: Jasminka Pilar - Katavić dipl.ing.arh. Jasmina Sadek, dipl.ing.arh. Iva Lukinić, dipl.ing.arh.	Nikola Adrović, mag.ing.aedif. Domagoj Šumanovac ing.arh. Renata Filipović, dipl.ing.građ.	
Pečat predstavničkog tijela:	Predsjednik predstavničkog tijela: Tiziano Sošić	
Istovjetnost ovog prostornog plana s izvornikom ovjerava:	Pečat nadležnog tijela:	
_____ (ime, prezime i potpis)		