



OTOCI SV. JEROLIM I KOZADA
 OBRADENI SU PROSTORNI
 PLANOM NACIONALNOG PARKA
 "BRJUNI"

LEGENDA

- Granice**
- Granica Prostornog plana uređenja Grada Pule
 - - - Granica građevinskog područja
 - · · · · Obuhvat Prostornog plana Nacionalnog parka "Brijuni"
 - - - Linija obale
 - - - - - Granica zaštićenog obalnog područja
- Cestovni promet**
- Glavna mjesna cesta/ulica
 - - - Sabirna ulica
 - · · · · Trasa u ispitivanju
 - - - - - Granica koridora ceste
- Pješačko kolne površine

- Vodnogospodarski sustav**
- Odvodnja otpadnih voda**
- uređaj za pročišćavanje
 - ispušt
 - ⊕ crpna stanica
 - glavni dovodni kanal (kolektor)
 - ostali dovodni kanali
 - kanal oborinske vode
 - - - tlačni vod
 - - - - - podzemski ispušt
- Vodozaštitne zone**
- 1. vodozaštitna zona
 - - - 2. vodozaštitna zona
 - - - - - 3. vodozaštitna zona
- izvorište

- Uređenje vodotoka - Regulaijski zaštitni sustav**
- Kanal Pragrande - otvoreni
 - Kanal Pragrande - zatvoreni

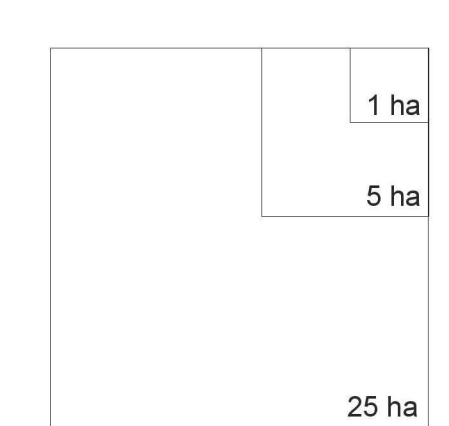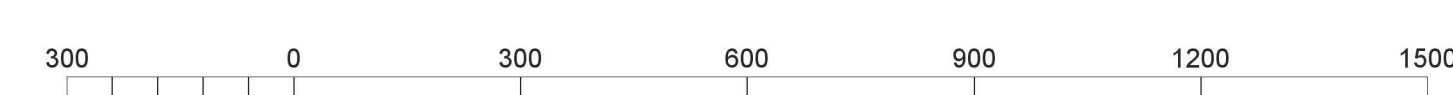

ISTARSKA ŽUPANIJA GRAD PULA	
GENERALNI URBANISTIČKI PLAN GRADA PULE	
PROČIŠĆENI TEKST ODREDBI ZA PROVEDBU I GRAFIČKOG DIJELA PROSTORNOG PLANA "Službene novine Grada Pule", br. 34/08, 12/12, 2/14, 8/14-pročišćeni tekst, 12/14, 12/14, 18/14-pročišćeni tekst, 7/15, 8/15-pročišćeni tekst, 2/17, 5/17, 8/17-pročišćeni tekst i 20/18	
Naziv kartografskog prikaza: VODNOGOSPODARSKI SUSTAV - ODVODNJA OTPADNIH VODA	
Broj kartografskog prikaza: 3.4.2.	Mjerilo kartografskog prikaza: 1 : 10000
Odlika o izradi:	Odjava pročišćenog teksta odredbi za provedbu i grafičkog dijela prostornog plana: "Službene novine Grada Pule", br. 2/19
Javna rasprava (datum objave):	Javni uvid odobran od: 00:
Početak tjela odgovornog za provođenje javne rasprave:	Odgovorna osoba za provođenje javne rasprave (ime, prezime i potpis):
Suglasnost na plan prema članku 108. Zakona o prostornom uređenju: (Narodne novine br. 150/13, 05/17 i 114/18)	
Broj suglasnosti klasa:	vr broj: Datum:
Pravna osoba koja je izradila pročišćeni tekst odredbi za provedbu i grafičkog dijela prostornog plana:	Urbanistica d.o.o.
Početak javne rasprave koja je izradila pročišćeni tekst odredbi za provedbu i grafičkog dijela prostornog plana:	Odgovorna osoba (ime, prezime i potpis): Jašenka Pilar - Katavić, dipl.ing.arh.
Pročišćeni tekst odredbi za provedbu i grafičkog dijela prostornog plana izradio:	
Ana Putar, dipl.ing.arh.	
Domagoj Šumanovac, ing.arh.	
Početak predstavničkog tjela:	Predsjednik predstavničkog tjela (ime, prezime i potpis): Tiziano Šolčić
Imenik članova ovog prostornog plana s osobnim opjevima (ime, prezime i potpis):	Početak redovnog tjela:
GRAD PULA	