



VI. IZMJENE I DOPUNE GENERALNOG URBANISTIČKOG PLANA GRADA PULE

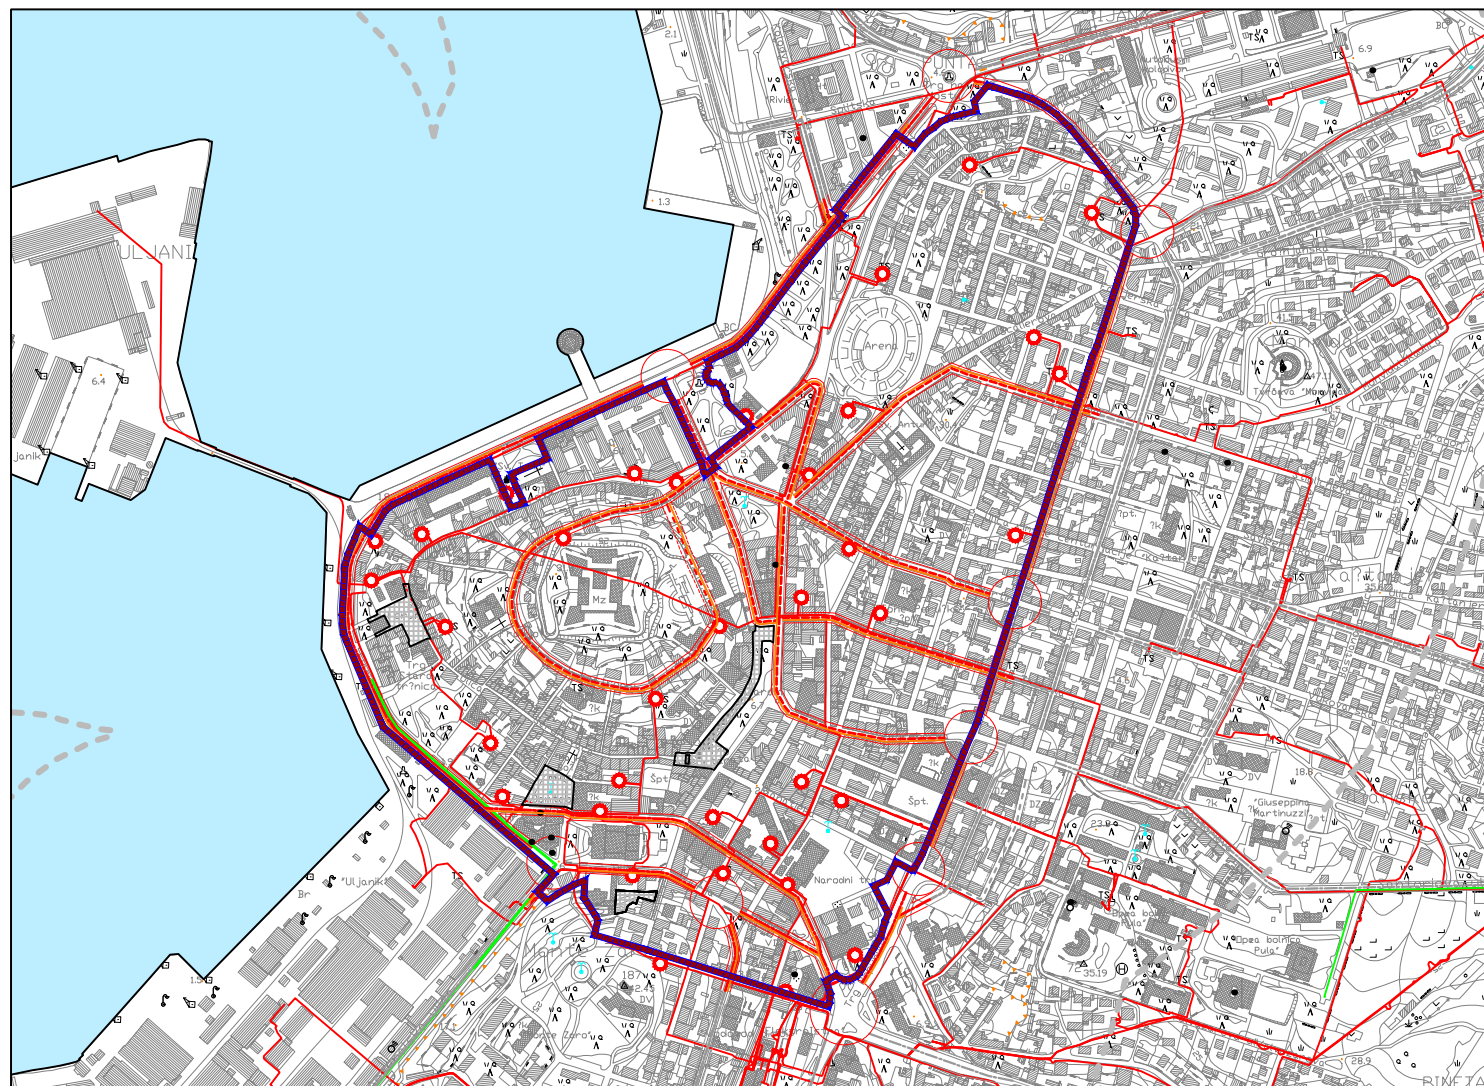

LEGENDA

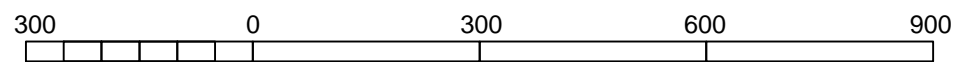

Granice

Ostale granice

- - - - - Obuhvat VI. izmjena i dopuna
- Obuhvat povijesne jezgre
- Linija obale
- - - - - Granica zaštićenog obalnog područja

Cestovni promet

- Glavna mjesna cesta/ulica
- - - - - Sabirna ulica
- - - - - Trasa u istraživanju
- Granica koridora ceste

Prostori/površine za razvoj i uređenje Razvoj i uređenje naselja

- Pješačke površine

Energetski sustavi

Proizvodnja i cijevni transport

- Plinovod - lokalni
- Dalekovod 35 (20) kV
- Dalekovod 35 (20) kV - K podzemni ili podmorski
- Vod javne rasvjete

Transformatorska i rasklopna postrojenja

- TS 10/40 kV

| | | |
|--|---|--|
| Županija | ISTARSKA ŽUPANIJA | |
| Općina/grad | GRAD PULA | |
| Naziv prostornog plana: | VI. IZMJENE I DOPUNE GENERALNOG URBANISTIČKOG PLANA GRADA PULE | |
| Naziv kartografskog prikaza: | Energetski sustav | |
| Broj kartografskog prikaza: | 3.3. | Mjerilo kartografskog prikaza: 1:10000 |
| Odluka o izradi plana: (službeno glasilo): "Službene novine Grada Pule" br. 05/16 | Odluka predstavničkog tijela o donošenju plana (službeno glasilo): "Službene novine Grada Pule" br. 11/19 | |
| Javna rasprava (datum objave): Glas Istre od 06.07.2018. Mrežne stranice MGIPU Službene web stranice Grada Pule www.pula.hr | Javni uvid održan od: 16.07.2018. do: 30.07.2018. | |
| Pečat tijela odgovornog za provođenje javne rasprave: | Odgovorna osoba za provođenje javne rasprave: Giordano Škuflić, dipl.ing.građ. | |
| Suglasnost na plan prema čl. / Zakona o prostornom uređenju ("Narodne novine", br.153/13, 65/17,114/18 i 39/19) | | |
| Klasa: - | Ur.broj.: - | Datum: - |
| Pravna osoba/tijelo koje je izradilo plan: | URBANISTICA d.o.o. Zagreb, Trg bana J. Jelačića 4 | |
| Pečat pravne osobe/tijela koje je izradilo plan: | Odgovorna osoba: Jasminka Pilar - Katavić, dipl.ing.arh. | |
| Odgovorni voditelj izrade Plana: Ana Putar, dipl.ing.arh. | | |
| Stručni tim u izradi plana: Jasminka Pilar - Katavić dipl.ing.arh. Jasmina Sadek, dipl.ing.arh. Iva Lukinić, dipl.ing.arh. | Nikola Adrović, mag.ing.aedif. Domagoj Šumanovac ing.arh. Renata Filipović, dipl.ing.građ. | |
| Pečat predstavničkog tijela: | Predsjednik predstavničkog tijela: Tiziano Sošić | |
| Istovjetnost ovog prostornog plana s izvornikom ovjerava: | Pečat nadležnog tijela: (ime, prezime i potpis) | |