

OTOCI SV. JEROLIM I KOZADA
 OBRADENI SU PROSTORNIM
 PLANOM NACIONALNOG PARKA
 "BRILJUNI"

LEGENDA



- Granice**
- Granica Prostornog plana uređenja Grada Pule
 - - - Obuhvat GIUP-a
 - - - - - Granica građevinskog područja
 - - - - - Obuhvat Prostornog plana Nacionalnog parka "Briljuni"
 - - - - - Linija obale
 - - - - - Granica zaštićenog obalnog područja
- Cestovni promet**
- Glavna mjesna cesta/ulica
 - - - Sabirna ulica
 - - - - - Trasa u ispitivanju
 - - - - - Granica koridora ceste
- Pješačke kolne površine

Vodnogospodarski sustav

- Odvodnja otpadnih voda**
- ⊗ uređaj za pročišćavanje
 - ispušt
 - ⊕ crpna stanica
 - glavni dovodni kanal (kolektor)
 - ostali dovodni kanali
 - kanal oborinske vode
 - - - tlačni vod
 - - - podzemski ispušt
- Vodozaštitne zone**
- 1. vodozaštitna zona
 - - - 2. vodozaštitna zona
 - - - - - 3. vodozaštitna zona
- 12 izvorište

Uređenje vodotoka - Regulacijski zaštitni sustav

- Kanal Pragrande - otvoreni
- - - Kanal Pragrande - zatvoreni

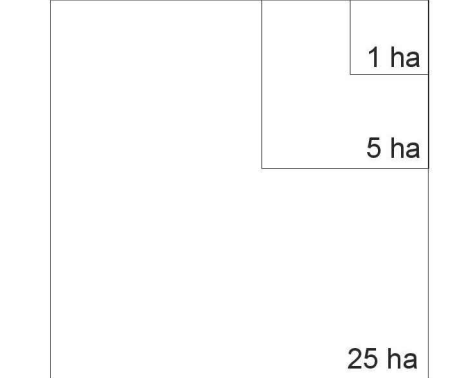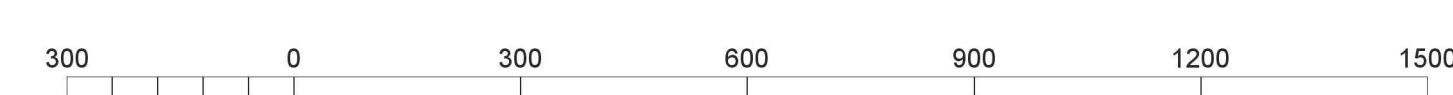

VII IZMJENE I DOPUNE GENERALNOG URBANISTIČKOG PLANA GRADA PULE

Županija	ISTARSKA ŽUPANIJA
Općina/grad	GRAD PULA
Naziv prostornog plana:	VII IZMJENE I DOPUNE GENERALNOG URBANISTIČKOG PLANA GRADA PULE
Naziv kartografskog prikaza:	VODNOGOSPODARSKI SUSTAV - ODVODNJA OTPADNIH VODA
Broj kartografskog prikaza:	3.4.2.
Mjerilo kartografskog prikaza:	1:10000
Općina o izradi plana:	Općina predstavničkog tijela o donošenju plana (službene glasilo)
"Službene novine Grada Pule" br. 05/16	Odluka predstavničkog tijela o donošenju plana (službene glasilo)
Službene novine Grada Pule" br. 05/16	"Službene novine Grada Pule" br. 2018
Javni uvid održan:	Javni uvid održan
od: 01. ožujka 2018.	od: 01. ožujka 2018.
do: 15. ožujka 2018.	do: 15. ožujka 2018.
Pečat tijela odgovornog za provođenje javne rasprave:	Odgovorna osoba za provođenje javne rasprave:
	Giordano Škuflić dipl.ing.grad.
Suglasnost na plan, prema čl. 17. Zakona o prostornom uređenju ("Narodne novine", br. 153/13 i 65/17)	datum: -
broj suglasnosti klasa: -	Ur.broj: -
Pravna osoba/tijelo koje je izradilo plan:	URBANISTICA d.o.o. Zagreb, Trg bana J. Jelačića 4
Pečat pravne osobe/tijela koje je izradilo plan:	Odgovorna osoba:
	Jasminka Pliser - Katavić, dipl.ing.arch.
Odgovorni voditelj izrade prijedloga plana:	
Ana Putar, dipl.ing.arch.	
Sručni tim u izradi plana:	
Jasminka Pliser-Katavić, dipl.ing.arch.	Domagoj Šumanović, ing.arch.
Renata Filipović, mag.arch.	Renata Filipović, dipl.ing.arch.
Iva Lukinić, dipl.ing.arch.	Dean Vučić, ing.geod.
Pečat predstavničkog tijela:	Predsjednik predstavničkog tijela:
	Tiziano Šošić
Ispravnost ovog prostornog plana s izvornikom ovjerava:	Pečat nadležnog tijela:
(ime, prezime i potpis)	