
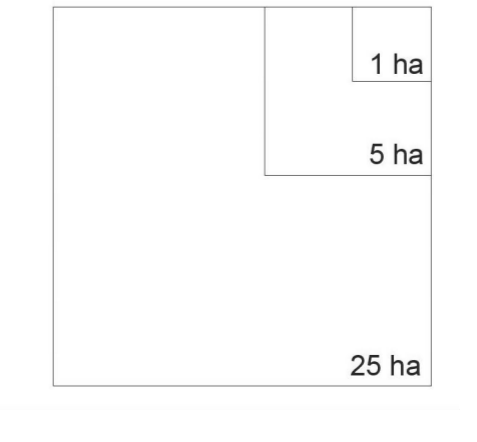


OTOCI SV. JEROLIM I KOZADA OBRABENI SU PROSTORNIM PLANOM NACIONALNOG PARKA "BRIJUNI"

## LEGENDA

- Granice**
- Granica Prostornog plana uređenja Grada Pule
  - Obuhvat GUP-a
  - Granica građevinskog područja
  - Obuhvat Prostornog plana Nacionalnog parka "Brijuni"
  - Linija obale
  - Granica zaštićenog obalnog područja
- Cestovni promet**
- Glavna mjesna cesta/ulica
  - Sabirna ulica
  - Trasa u ispitivanju
  - Granica koridora ceste
  - Autobusni kolodvor
  - Autobusni postaja AK
  - Javni parking i garaža
  - Benzijska postaja
- Željeznički promet**
- Željeznički kolodvor
- Pomorski promet**
- Morska luka za javni promet - županijski značaj
  - Morska luka posebne namjene - državni značaj
  - Morska luka posebne namjene - županijski značaj
  - Granični pomorski prijelaz - stalni
  - Morska luka otvorena za javni promet

- Prostori/površine za razvoj i uređenje**
- Razvoj i uređenje naselja
- Mješovita namjena
  - Javna i društvena namjena
  - Gospodarska namjena - proizvodna
  - Gospodarska namjena - poslovna namjena
  - Gospodarska namjena - ugostiteljsko turistička namjena
  - Plazni objekt
  - Gospodarska namjena - poslovno proizvodna namjena
  - Gospodarska namjena - luka posebne namjene
  - Površine infrastrukturnih sustava
  - Groblje
  - Pješačke površine
  - Pješačke košnice površine

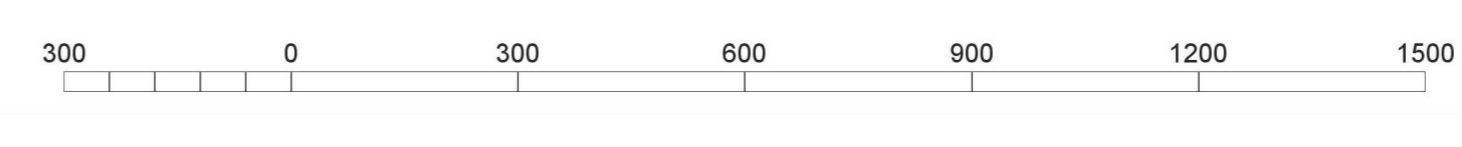

Istarska županija <b>GRAD PULA-POLA</b> Boris Miletić			
Naziv prostornog plana: <b>VIII. IZMJENE I DOPUNE GENERALNOG URBANISTIČKOG PLANA Grada Pule</b>			
Naziv kartografskog prikaza: <b>MREŽA GOSPODARSKIH I DRUŠTVENIH AKTIVNOSTI</b>			
Broj kartografskog prikaza: 2.	Mjerilo kartografskog prikaza: 1 : 10 000	Odluka predstavničkog tijela o izradi plana (službene novine): <b>"Službene novine Grada Pule" br. 12/18</b>	
Javna rasprava (datum objave): 18.02.2019.	Javni uvid odbran (pre, primanje i potpis): 26.02.2019. do 05.03.2019.	Odluka predstavničkog tijela o donošenju plana (službene novine): <b>"Službene novine Grada Pule" br. 08/19</b>	
Pučati tijela odgovorno za provođenje javne rasprave: Giordano Škuflić, dipl.ing. grad.		Odlučna osoba za provođenje javne rasprave (pre, primanje i potpis): Giordano Škuflić, dipl.ing. grad.	
Sugerirani Ministarstva građevinarstva i prostornog uređenja (prema čl. 103. Zakona o prostornom uređenju) (Narodne novine br. 153/13, 65/17, 138/18, 38/19): Klasa: 350-02/19-12/2      Uredno: 531-06-1-2-19-2      Datum: 24. svibnja 2019.g.			
Pravna osoba koja je izradila plan: Novi Urbanizam d.o.o. Pula			
Pučati pravne osobe koje je izradila plan: Nenad Novković, dipl.ing. arh.		Odlučna osoba (pre, primanje i potpis): Nenad Novković, dipl.ing. arh.	
Odlučni članovi izrade plana: Nenad Novković, dipl.ing. arh. Željko Delić, dipl.ing. grad.			
Pučati predstavničko tijelo: Tiziano Sošić		Odlučno predstavničko tijelo (pre, primanje i potpis): Tiziano Sošić	
Izotivnost ovog prostornog plana u izradi (prema čl. 103. Zakona o prostornom uređenju): Pučati nadležnog tijela:			