
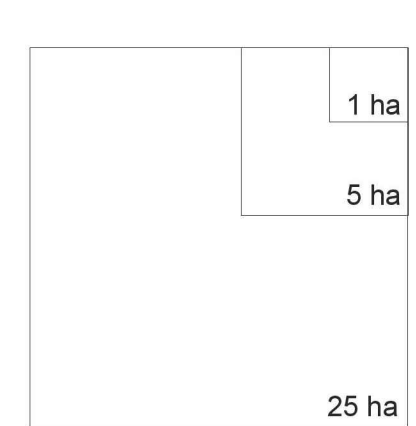


OTOCI SV. JEROLIM I KOZADA
 OBRADENI SU PROSTORNIM
 PLANOM NACIONALNOG PARKA
 "BRILJUNI"

LEGENDA

- Granice**
- Granica Prostornog plana uređenja Grada Pule
 - Obuhvat GUP-a
 - Granica građevinskog područja
 - Obuhvat Prostornog plana Nacionalnog parka "Briljuni"
 - Linija obale
 - Granica zaštićenog obalnog područja
- Cestovni promet**
- Glavna mjesna cesta/ulica
 - Sabirna ulica
 - Trasa u ispitivanju
 - Granica koridora ceste
- Oblici korištenja**
- POSTOJEĆE IZGRADENE ZONE**
održavanje, rekonstrukcija ili uklanjanje postojećih građevina, uz obvezu usklađenja s uvjetima i načinom gradnje (UDV - DA)
 - POSTOJEĆE IZGRADENE ZONE**
održavanje, rekonstrukcija ili uklanjanje postojećih građevina, uz preporuku usklađenja s uvjetima i načinom gradnje (UDV - NE)
 - ZONE PLANIRANE IZGRADNJE**
gradnja pretežitih novih građevina (NG)

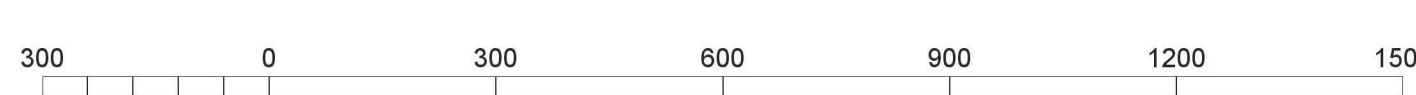

Županija: ISTARSKA ŽUPANIJA Grad: GRAD PULA Naziv prostornog plana: GENERALNI URBANISTIČKI PLAN GRADA PULE PROČIŠĆENI TEKST ODREDBI ZA PROVEDBU I GRAFIČKOG DIJELA PROSTORNOG PLANA "Službene novine Grada Pule" br. 54/08, 12/12, 5/14, 8/14-pročišćeni tekst, 10/14, 10/14, 18/14-pročišćeni tekst, 7/15, 9/15-pročišćeni tekst, 2/17, 5/17, 8/17-pročišćeni tekst i 20/19 Naziv kartografskog prikaza: OBILICI KORIŠTENJA	
Broj kartografskog prikaza: 4.4. Odlika o izradi: Javna rasprava (datum objave): Počet tjeda odgovornog za provođenje javne rasprave: Suglasnost na plan prema članku 108. Zakona o prostornom uređenju (Narodne novine br. 150/13, 05/17 i 114/18): Broj suglasnosti klasa: Prava osoba koja je izradila pročišćeni tekst odredbi za provedbu i grafičkog dijela prostornog plana: Počet javne rasprave koja je izradila pročišćeni tekst odredbi za provedbu i grafičkog dijela prostornog plana: Broj elab: P-GUP-12/2016	Mjerilo kartografskog prikaza: 1 : 10000 Odlika o izradi: "Službene novine Grada Pule", br. 2/19 Javni uvid i odobranje: Odgovorne osobe (ime, prezime i potpis): Jasminka Pilar - Katavić, dipl.ing.arh.
Datum: Urbanistica d.o.o.	Datum: Odgovorne osobe (ime, prezime i potpis): Predsjednik predstavničkog tijela (ime, prezime i potpis): Tuziano Šolčić
Počet predstavničkog tijela: Imena članova ovog prostornog plana s obavezom objave (ime, prezime i potpis):	Počet predstavničkog tijela: Počet razrednog tijela:
GRAD PULA	