
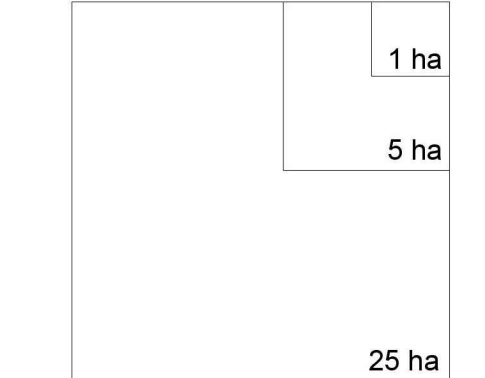


OTOCI SV. JEROLIM I KOZADA
 OBRADENI SU PROSTORNIM
 PLANOM NACIONALNOG PARKA
 "BRUNI"

LEGENDA

- Granice**
- Granica Prostornog plana uređenja Grada Pule
 - - - Obuhvat GUP-a
 - Granica građevinskog područja
 - - - Obuhvat Prostornog plana Nacionalnog parka "Brijuni"
 - - - Linija obale
 - - - Granica zaštićenog obalnog područja
- Cestovni promet**
- Glavna mjesna cesta/ulica
 - - - Sabirna ulica
 - - - Trasa u ispitivanju
 - Granica koridora ceste
- Pješačko kolne površine**
- ▒ Pješačko kolne površine
- Energetski sustavi**
 Proizvodnja i cijevni transport
- Skladište gradski plin GP, ukapljeni plin UP
 - Plinovod - magistralni
 - Plinovod - regionalni (visokotlačni)
 - Plinovod - lokalni
 - Mjerno reducijska stanica
- Elektroenergetski uređaji**
- Dalekovid 110 kv
 - Kabel 110 kv
 - K podzemni ili podzemski
 - Dalekovid 35 (20) kv
 - Dalekovid 35 (20) - K podzemni ili podzemski
 - Vod javne rasvjete
- Transformatorska i rasklopna postrojenja**
- TS 110/35 kv
 - TS 35/4 kv
 - TS 10/0,4 kv

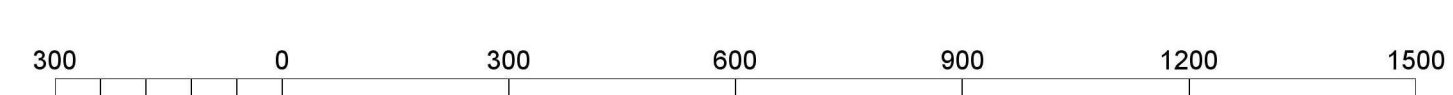

VII IZMJENE I DOPUNE GENERALNOG URBANISTIČKOG PLANA GRADA PULE

Zupanija	ISTARSKA ŽUPANIJA	
Općina/grad	GRAD PULA	
Naziv prostornog plana:	VII IZMJENE I DOPUNE GENERALNOG URBANISTIČKOG PLANA GRADA PULE	
Naziv kartografskog prikaza:	ENERGETSKI SUSTAV	
Broj kartografskog prikaza:	3.3.	Mjerilo kartografskog prikaza: 1:10000
Osobna o izradi plana:	Odluka o izradi plana: Odluka predstavničkog tijela o donošenju plana (službene glasilo)	
"Službene novine Grada Pule" br. 05/16	"Službene novine Grada Pule" br. 2018	
Javna rasprava (datum objave):	Javni uvid održan od: 01. ožujka 2018. do: 15. ožujka 2018.	
Glas. lista od 21.02.2018.	Mrežne stranice MUP-a: 21.02.2018.	
Službene web stranice Grada Pule www.pula.hr 21.02.2018.	Pečat tijela odgovornog za provođenje javne rasprave:	
	Odgovorna osoba za provođenje javne rasprave: <i>Giordano Škuffli dipl.ing.grad.</i>	
Suglasnost na plan prema čl. 1. Zakona o prostornom uređenju ("Narodne novine", br. 153/13 i 65/17)	Ur.broj: - datum: -	
Pravna osoba/tijelo koje je izradilo plan:	URBANISTICA d.o.o. Zagreb, Trg bana J. Jelačića 4	
Pečat pravne osobe/tijela koje je izradilo plan:	Odgovorna osoba: <i>Jasminka Pliser - Katavić, dipl.ing.arch.</i>	
Odgovorni voditelj izrade prijedloga plana:	Ana Putar, dipl.ing.arch. <i>APutar</i>	
Stručni tim u izradi plana:	Jasminka Pliser-Katavić, dipl.ing.arch. <i>JPKatavić</i> Renata Filipović, mag.arch. <i>R.Filipovic</i> Iva Lukinić, dipl.ing.arch. <i>ILukinic</i> Domagoj Šumanovac, ing.arch. <i>DŠumanovac</i> Dean Vučić, ing.geod. <i>DVučić</i>	
Pečat predstavničkog tijela:	Predsjednik predstavničkog tijela: <i>Tizano Šošić</i>	
Ispravnost ovog prostornog plana s izvornikom ovjerava:	Pečat nadležnog tijela:	
(ime, prezime i potpis)		