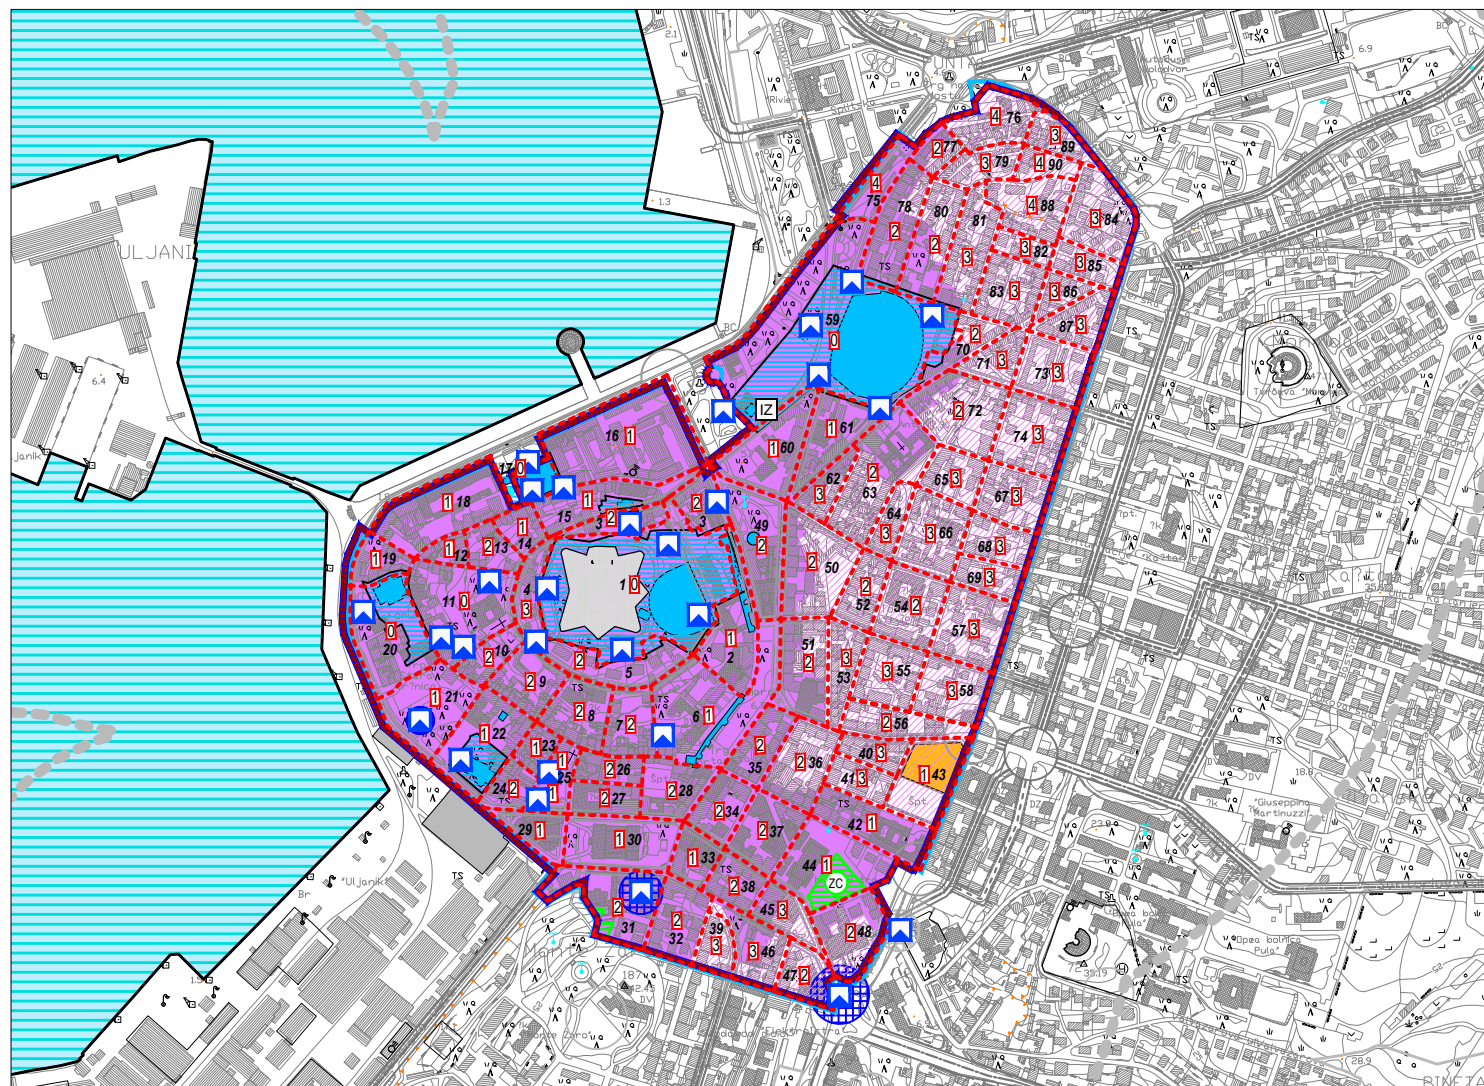






VI. IZMJENE I DOPUNE GENERALNOG URBANISTIČKOG PLANA GRADA PULE



Granice

Ostale granice

-  Obuhvat VI. izmjena i dopuna
-  Obuhvat povijesne jezgre
-  Linija obale
-  Granica zaštićenog obalnog područja

Vodozaštitne zone

 izvorište

Područja posebnih uvjeta korištenja

Graditeljsko naslijeđe


Valorizacija na razini bloka

 Planski broj bloka




 Kategorije

Graditeljsko - arheološko naslijeđe

 Arheološko područje

 Arheološki pojedinačni lokalitet- kopneni

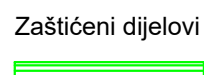

 Utvrde

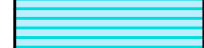
-  Antičko rimske i kasnoantičke građevine
-  Antičko rimske i kasnoantičke građevine
-  Zaštićeno područje povijesne jezgre (dio zaštićene kulturno-povijesne cjeline Grada Pule) (rješenje od 8.11.2012., br. registra: Z-5638)



 Kontaktno područje povijesne jezgre

 Prijedlog zaštite

 Konzervatorska podloga

 Zaštićeni dijelovi prirode
 ZC zelene cjeline od lokalno-gradskog značaja

 Nacionalna ekološka mreža
 Akvatorij zapadne Istre

Županija	ISTARSKA ŽUPANIJA	
Općina/grad	GRAD PULA	
Naziv prostornog plana:	VI. IZMJENE I DOPUNE GENERALNOG URBANISTIČKOG PLANA GRADA PULE	
Naziv kartografskog prikaza:	Uvjeti korištenja	
Broj kartografskog prikaza:	4.1.	Mjerilo kartografskog prikaza: 1:10000
Odluka o izradi plana: (službeno glasilo):	Odluka predstavničkog tijela o donošenju plana (službeno glasilo):	
"Službene novine Grada Pule" br. 05/16	"Službene novine Grada Pule" br. 11/19	
Javna rasprava (datum objave):	Javni uvid održan	
Glas Istre od 06.07.2018.	od: 16.07.2018.	
Mrežne stranice MGIPU	do: 30.07.2018.	
Službene web stranice Grada Pule www.pula.hr		
Pečat tijela odgovornog za provođenje javne rasprave:	Odgovorna osoba za provođenje javne rasprave:	
	Giordano Škuflić, dipl.ing.građ.	
Suglasnost na plan prema čl. / Zakona o prostornom uređenju ("Narodne novine", br.153/13, 65/17,114/18 i 39/19)		
Klasa: -	Ur.broj.: -	Datum: -
Pravna osoba/tijelo koje je izradilo plan:	URBANISTICA d.o.o. Zagreb, Trg bana J. Jelačića 4	
Pečat pravne osobe/tijela koje je izradilo plan:	Odgovorna osoba:	
	Jasminka Pilar - Katavić, dipl.ing.arh.	
Odgovorni voditelj izrade Plana: Ana Putar, dipl.ing.arh.		
Stručni tim u izradi plana:	Nikola Adrović, mag.ing.aedif.	
Jasminka Pilar - Katavić dipl.ing.arh.	Domagoj Šumanovac ing.arh.	
Jasmina Sadek, dipl.ing.arh.	Renata Filipović, dipl.ing.građ.	
Iva Lukinić, dipl.ing.arh.		
Pečat predstavničkog tijela:	Predsjednik predstavničkog tijela:	
	Tiziano Sošić	
Istovjetnost ovog prostornog plana s izvornikom ovjerava:	Pečat nadležnog tijela:	
	(ime, prezime i potpis)	