
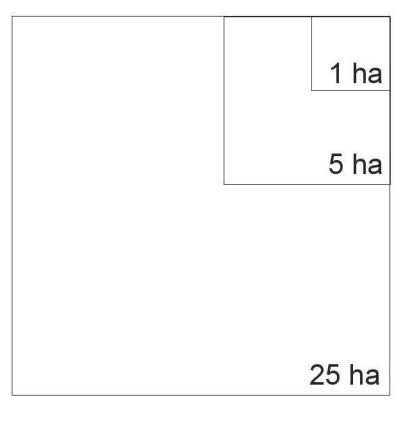


OTOCI SV. JEROLIM I KOZADA  
OBRADENI SU PROSTORNIM  
PLANOM NACIONALNOG PARKA  
"BRJUNI"

### LEGENDA

- Granice**
- Granica Prostornog plana uređenja Grada Pule
  - Obuhvat GUP-a
  - Obuhvat Prostornog plana Nacionalnog parka "Brijuni"
  - Linija obale
  - Granica zaštićenog obalnog područja
- Cestovni promet**
- Glavna mjesna cesta/ulica
  - Saširna ulica
  - Trasa u ispitivanju
  - Granica koridora ceste
- Pješačko kolne površine

- Vodnogospodarski sustav**
- Korištenje voda**
- Vodoopskrba**
- Vodozahvat/vodocipiliste površinski; industrijski VI
  - Vodosprema
  - Crpna stanica
  - Magistralni vodoopskrbni cjevovod
  - Ostali vodoopskrbni cjevovodi
- Rezervoarski prostori**
- Postojeći rezervoarski prostor
  - Proširenje rezervoarskog prostora
- Vodozaštitne zone**
- 1. vodozaštitna zona
  - 2. vodozaštitna zona
  - 3. vodozaštitna zona
- Izvoršte

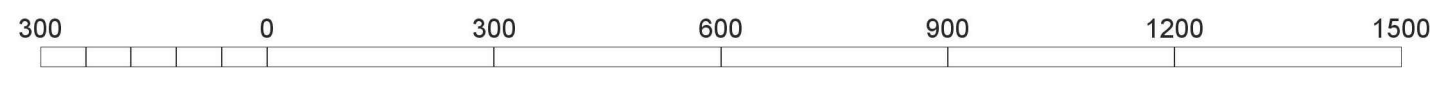

<b>ISTARSKA ŽUPANIJA GRAD PULA</b>	
<b>GENERALNI URBANISTIČKI PLAN GRADA PULE</b>	
<b>PROČIŠĆENI TEKST ODREDBI ZA PROVEDBU I GRAFIČKOG DIELA PROSTORNOG PLANA</b> "Službene novine Grada Pule" br. 54/08, 12/12, 5/14, 8/14-pročišćeni tekst, 10/14, 10/14, 10/14-pročišćeni tekst, 7/15, 9/15-pročišćeni tekst, 2/17, 5/17, 8/17-pročišćeni tekst i 2019	
<b>VODNOGOSPODARSKI SUSTAV - KORIŠTENJE VODA</b>	
Broj kartografskog prikaza: <b>3.4.1.</b>	Mjerilo kartografskog prikaza: <b>1 : 10000</b>
Odlika o izradi:	Odlika pročišćenog teksta odredbi za provedbu (službene novine): "Službene novine Grada Pule", br. 2/19
Javna rasprava (datum objave):	Javni uvid i odžan od: do:
Pažal tjela odgovornog za provođenje javne rasprave:	Odgovorna osoba za provođenje javne rasprave (ime, prezime i pozicija):
Suglasnost na plan prema članku 108. Zakona o prostornom uređenju: (Službene novine br. 150/13, 05/17 i 114/18)	
Ime suglasnosti klasa:	ur. broj: Datum:
Pravna osoba koja je izradila pročišćeni tekst odredbi za provedbu i grafičkog dijela prostornog plana:	Urbanistica d.o.o.
Pažal pravne osobe koja je izradila pročišćeni tekst odredbi za provedbu i grafičkog dijela prostornog plana:	Odgovorna osoba (ime, prezime i pozicija): Jašenka Pilar - Katavić, dipl.ing.arh.
Pročišćeni tekst odredbi za provedbu i grafičkog dijela prostornog plana izradio:	
Ana Pudar, dipl.ing.arh.	
Domagoj Šumanovac, ing.arh.	
Pažal predstavničkog tijela:	Predsjednik predstavničkog tijela (ime, prezime i pozicija): Tuziano Šolčić
Imenik osoba odgovornih za provedbu i grafičkog dijela prostornog plana s osobnim ovjerenjima (ime, prezime i pozicija):	Pažal nadležnog tijela:
<b>GRAD PULA</b>	