


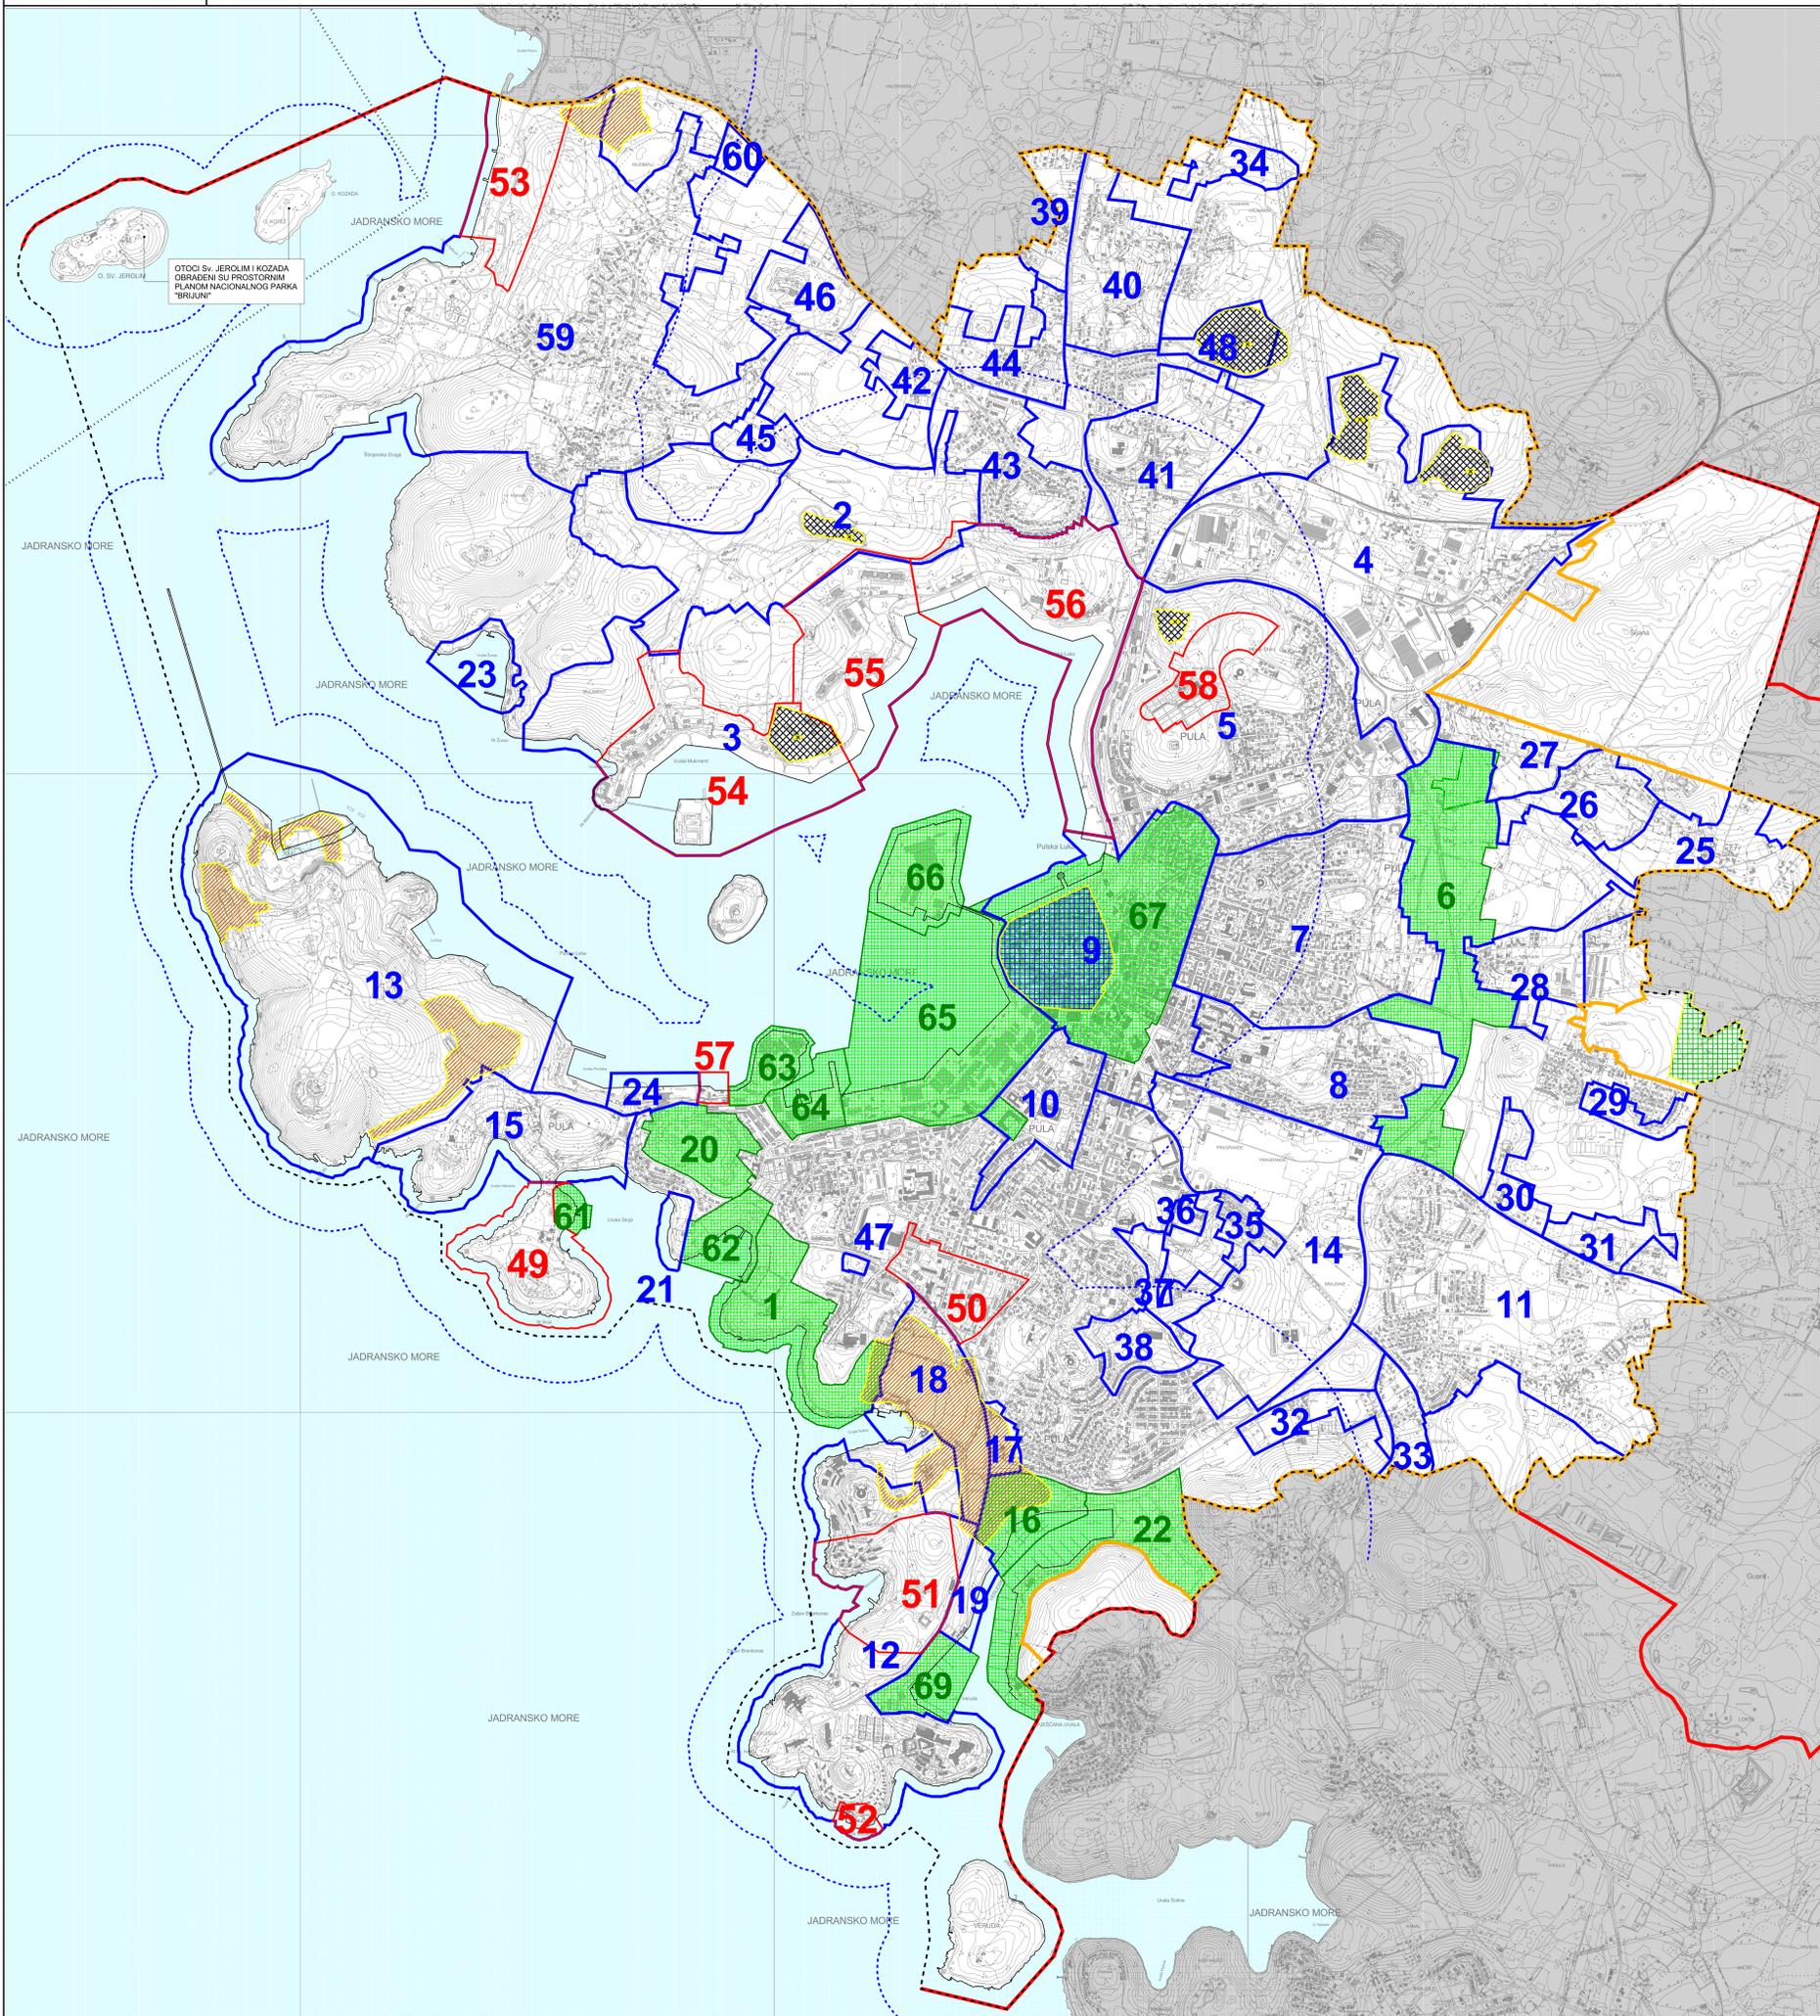

GENERALNI URBANISTIČKI PLAN GRADA PULE

PODRUČJA I DJELOVI PRIMJENE PLANSKIH MJERA ZAŠTITE M 1:10000



LEGENDA

- Granice**
- Territorijalne i statističke granice
 - Granica Grada Pule
- Ostale granice**
- Obuhvat GUP-a
 - Obuhvat Prostornog plana Nacionalnog parka "Brijuni"
 - Granica građevinskog područja
 - Linija obale
 - Granica zaštićenog obalnog područja
- Područja i dijelovi primjene planskih mjera zaštite**
- Obuhvat izrade novog prostornog plana UPU
 - Obuhvat izrade novog prostornog plana DPU
 - Obuhvat važećeg prostornog plana uređenja (UPU/PUP/DPU)
- Sanacija**
- Oštećeni prirodni krajoliz
 - Oštećena gradska cjelina
 - Oštećeno tlo erozijom - biološka
 - Sanacija eksploatacijskog polja

Obuhvat izrade novog prostornog plana UPU


- Karšolte
- Sjeverno pulsko priobalje
- Sjajna
- Monte ghirio
- Monte Vrh Kalitjaner
- Groopnica
- Stari grad
- Monte zaro
- Vatšebek
- Verudite
- Muzil
- Prozrande
- Vatševine
- Verude II
- Valsaline
- Ribarska koliba
- Zelenika
- Zonki
- Brodogradilište Pula
- Monte Šerpo 1
- Monte Šerpo 2
- Monte Šerpo 3
- Valnade
- Busolter
- Fojbon Zapad
- Fojbon Istok
- Dolinka Zapad
- Dolinka Istok
- Valmarin I
- Marsovo Polje
- Lošnjaska
- Vidikovac Sjever
- Vidikovac Jug
- Veli Vrh Zapad
- Veli Vrh Istok
- Veli Vrh Jug
- Paduj Zapad
- Paduj Istok
- Paganor
- Canole
- PPZ Stinjan
- Strejžana
- Valmarin II
- Stinjan
- Stinjan Surida

Obuhvat izrade novog prostornog plana DPU

- Poluotok Stoja
- Veruda I
- Zlatne stijene - Saccorgiana
- Svjeticnik - Varudela
- Hidrobaza
- Katarina
- Vallelunga - Monumenti
- Mandrač
- Sportaka lučica Fibela
- Monte Giro

Obuhvat važećeg prostornog plana (UPU/DPU)

- Lungo mare
- Istočna poslovna zona
- Lučica Delfin
- Max Stoja
- Marina Veruda
- Kupalište Stoja
- Valkane
- ICI
- Molo Carbone
- Ujjanik
- Ujjanik Crtok
- Stari Grad
- Bunarina

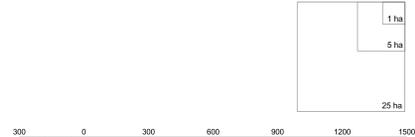

Zemlja: ISTARSKA ŽUPANIJA		Grad: GRAD PULA	
Naziv prostornog plana: IZMJENE I DOPUNE GENERALNOG URBANISTIČKOG PLANA GRADA PULE			
Naziv kartografskog prikaza: Područja i dijelovi primjene planskih mjera zaštite			
Škica kartografskog prikaza: 4.2.	Mjerilo kartografskog prikaza: 1:10000	Odluka o izradi: Odluka predstavničkog tijela o donošenju plana (zaključna odluka)	
Datum raspisa (datum objavljivanja): 21.10.2013.		Datum odluke: 13.11.2013.	
Područje odgovorno za provedbu javne rasprave: Giordano Škuric, dipl.ing.grad.		Odgovorna osoba za provedbu javne rasprave (ime, prezime i pozicija):	
Sudjelovanje na stan na temelju odredbe Članka 97. Zakona o prostornom uređenju i gradnji ("Merodne novine", br.7807, 3859, 5511, 8011, 13012, 55112 i 8013):			
Broj suglasnosti: 350-0214-122		Urbis d.o.o. Pula Datum: 11.04.2014.	
Pravno osobito koje je izradilo plan: Urbis d.o.o. Pula			
Područje primarne osobe koja je izradila plan: Urbis d.o.o. Pula		Odgovorna osoba (ime, prezime i pozicija):	
Broj rješenja: 8063/09			
Odgovorna osoba (ime, prezime i pozicija): Elvis Grgorić, dipl.ing. arh.			
Koordinirani plan: Tonka Komšo, dipl.ing.arh. - GRAD PULA			
Odgovorni voditelj izrade novog prostornog plana: Jasminka Pečarda Doblanović, dipl.ing.arh.			
Stručni tim u izradi plana: Sergej Baronić, grad.teh.			
Područje predstavnog tijela: Urbis d.o.o. Pula		Predsjednik predstavničkog tijela (ime, prezime i pozicija): Robert Crnk	
Odobrenje: ovog prostornog plana u osnovnom obliku (ime, prezime i pozicija):		Područje nadležnog tijela:	