




# GENERALNI URBANISTIČKI PLAN GRADA PULE

## TELEKOMUNIKACIJE

M 1:10000

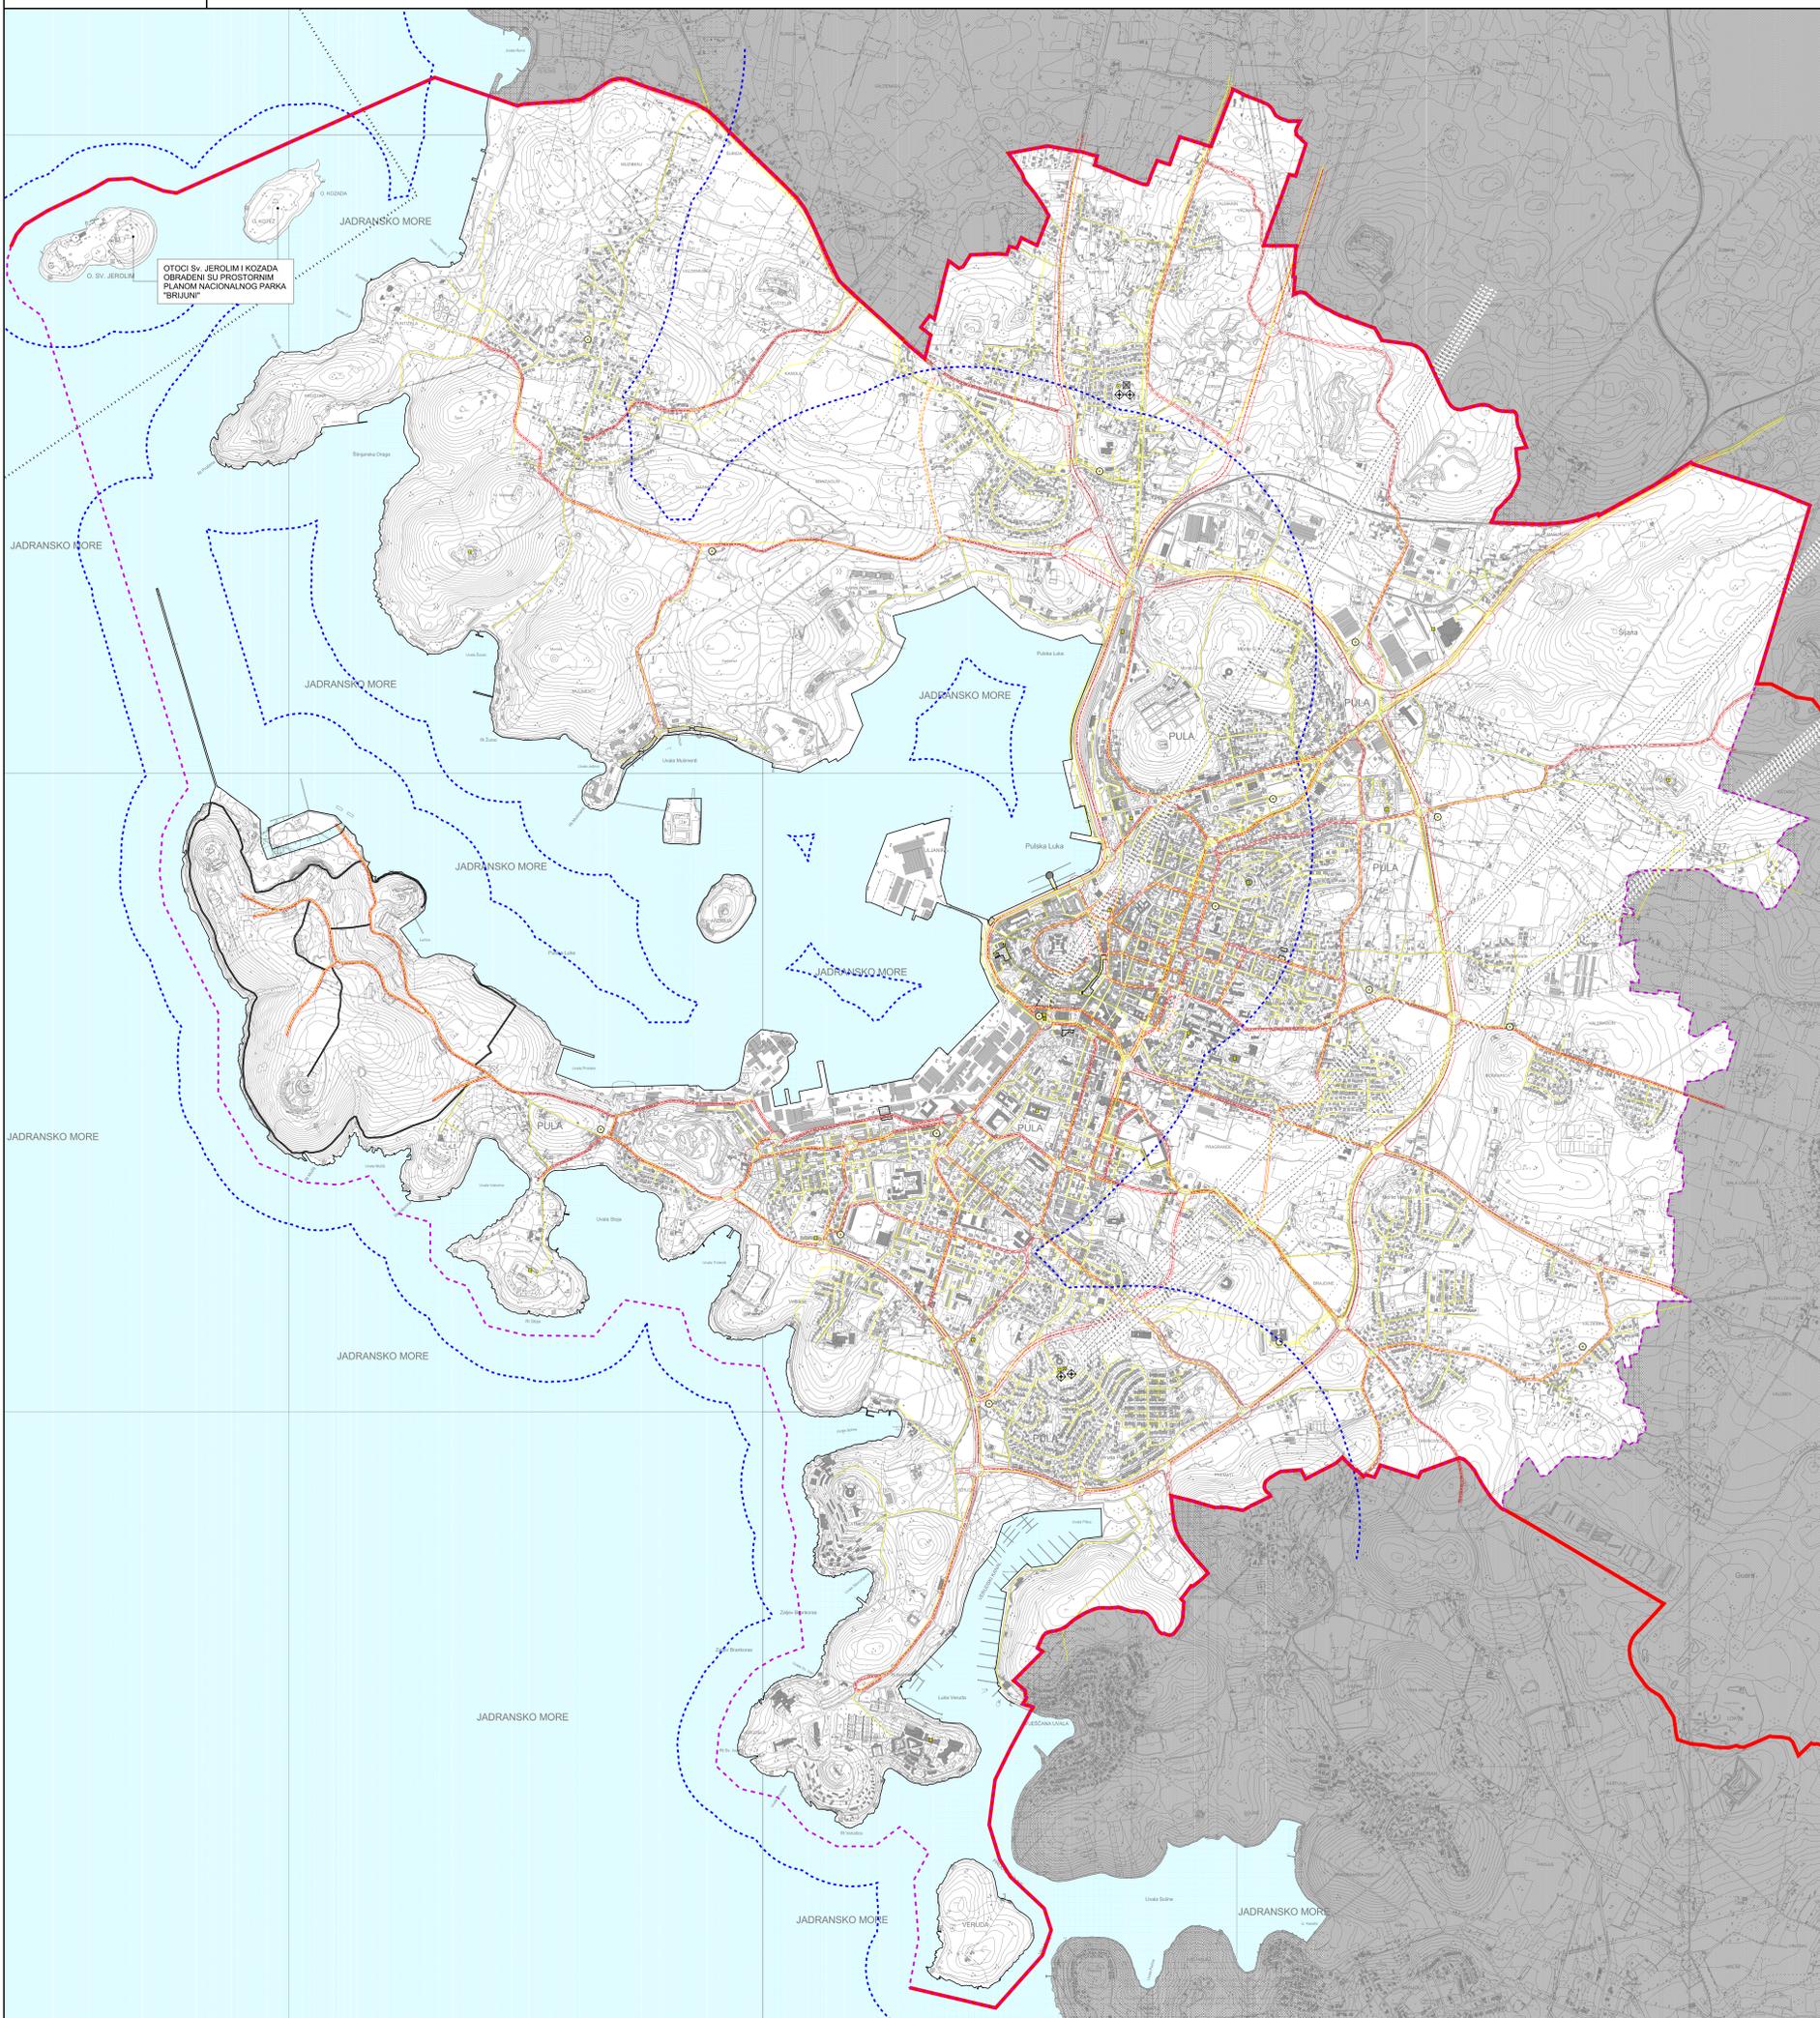

OTOCI SV. JEROLIM I KOZADA  
OBRAĐENI SU PROSTORIM  
PLANOM NACIONALNOG PARKA  
"BRIJUNI"

### LEGENDA

- Granice**
- Territorijalne i statističke granice
  - Granica Prostornog plana uređenja Grada Pule
  - Ostale granice
  - Obuhvat GUP-a
  - Obuhvat Prostornog plana Nacionalnog parka "Brijuni"
  - Linija obale
  - Granica zaštićenog obalnog područja
- Cestovni promet**
- Glavna mjesna cesta/ulica
  - Sabirna ulica
  - Trasa u ispitivanju
  - Granica koridora ceste
- Pješačke kolne površine**

- Javne telekomunikacije**
- Telefonska mreža - komutacijski čvorovi u nepokretnoj mreži
- pristupna razina
  - mjesna centrala
  - područna centrala
- Vodovi i kanali**
- magistralni
  - korisnički i spojni
- Javne telekomunikacije u pokretnoj mreži**
- radio relejna postaja
  - bazna radijska postaja

- Radio i TV sustav veza**
- radio odašiljačko središte
  - radijski koridor
  - TV odašiljač
  - TV pretvarač

Županija:	<b>ISTARSKA ŽUPANIJA</b>		
Grad:	<b>GRAD PULA</b>		
Naziv prostornog plana:	<b>GENERALNI URBANISTIČKI PLAN GRADA PULE</b>		
PROČIŠĆENI TEKST ODREDBI ZA PROVOĐENJE I GRAFIČKOG DIELA PROSTORNOG PLANA	"Službene novine Grada Pule" br. 54/08, 12/12, 5/14, 9/14-pročišćeni tekst: 19/14, 13/14, 19/14-pročišćeni tekst: 7/15, 9/15-pročišćeni tekst: 2/17, 5/17, 9/17 - pročišćeni tekst: 20/18, 2/19 - pročišćeni tekst: 8/19, 11/19, 8/20-pročišćeni tekst: 3/21, 4/21		
Naziv kartografskog prikaza:	<b>TELEKOMUNIKACIJE</b>		
Broj kartografskog prikaza:	<b>3.2.</b>	Mjerilo kartografskog prikaza:	<b>1 : 10000</b>
Odlike o izradi:	Objava pročišćenog teksta odredbi za provođenje (Službene novine Grada Pule, br. 6/21)		
Javna rasprava (datum objave):	Javni uvid odžan: od: do:		
Pačetil tjela odgovornog za provođenje javne rasprave:	odgovorna osoba za provođenje javne rasprave (ime, prezime, potpis):		
Suglasnost na plan prema članku 108. Zakona o prostornom uređenju (Narodne novine br. 153/13, 65/17, 114/18, 39/19, 98/19)	trag suglasnosti:      klasa:      ur broj:      datum:		
Pravna osoba koja je izradila pročišćeni tekst odredbi za provođenje i grafičkog dijela plana:	Urban Plan   d.o.o.		
Pačetil pravne osobe koja je izradila pročišćeni tekst odredbi za provođenje i grafičkog dijela plana:	Odgovorna osoba (ime, prezime, potpis):		
Broj elaborata: PULUP-02/2021	Jasminka Penava-Obilović, dipl. ing. arch.		
Pročišćeni tekst odredbi za provođenje i grafičkog dijela plana izradila:	Jasminka Penava - Obilović, dipl. ing. arch. Lena Penavač mag. geograf, univ. bacc. ing. prop. arch.		
Pačetil predstavničkog tjela:	Predsjednik predstavničkog tjela (ime, prezime, potpis): Tatjana Šokić		
Istovjetnost ovog plana s izvornikom (potpis, ime, prezime, potpis):	Pačetil nastavnog tjela:		



GRAD PULA