

GENERALNI URBANISTIČKI PLAN GRADA PULE

ENERGETSKI SUSTAV

M 1:10000



LEGENDA

- Granice**
- Teritorijalne i statističke granice
 - Granica Prostornog plana uređenja Grada Pule
 - Ostale granice
 - Obuhvat GUP-a
 - Granica građevinskog područja
 - Obuhvat Prostornog plana Nacionalnog parka "Brijuni"
 - Linija obale
 - Granica zaštićenog obalnog područja

- Cestovni promet**
- Glavna mjesna cesta/ulica
 - Sabirna ulica
 - Trasa u ispitivanju
 - Granica koridora ceste

- Pješačko kolno površine**

Energetski sustavi

Proizvodnja i cijevni transport

- Skladiste gradski plin GP, ukapljeni plin UP
- Plinovod - magistralni
- Plinovod - regionalni (visokotlačni)
- Plinovod - lokalni
- Mjerno redukcijeska stanica



Elektroprilagodni uređaji

- Dalekovod 110 kV
- Kabel 110 kV
- K podzemni ili podzemski
- Dalekovod 35 (20) kV
- Dalekovod 35 (20) -K podzemni ili podzemski
- Vod javne rasvjete

Transformatorska i rasklopna postrojenja

- TS 110/35 kV
- TS 35/10 kV
- TS 100/4 kV

Županija: ISTARSKA ŽUPANIJA	
Grad: GRAD PULA	
Naziv prostornog plana: GENERALNI URBANISTIČKI PLAN GRADA PULE	
PROČIŠĆENI TEKST ODREDBI ZA PROVEDENJE TE GRAFIČKOG DUELA PROSTORNOG PLANA	
"Službene novine Grada Pule" br. SA08, 12/12, 5/14, 8/14-pročišćeni tekst, 10/14, 13/14, 19/14-pročišćeni tekst, 17/15, 9/15-pročišćeni tekst, 2017, 5/17, 9/17, 19/17, 2/19, 2/19 - pročišćeni tekst, 8/19, 11/19, 8/20-pročišćeni tekst, 3/21, 4/21	
Naziv kartografskog prikaza: ENERGETSKI SUSTAV	
Broj kartografskog prikaza: 3.3.	Mjerilo kartografskog prikaza: 1 : 10000
Odluka o izradi:	Objava pročišćenog teksta odluke za provedenje (Službene glasilo "Službene novine Grada Pule", br. 6/21)
Javna rasprava (datum objave):	Javni uvid odtad: od: do:
Počat tjela odgovornog za provedenje javne rasprave:	odgovorna osoba za provedenje javne rasprave (ime, prezime, potpis):
Suglasnost na plan prema članku 108. Zakona o prostornom uređenju (Narodne novine br. 153/13, 65/17, 114/18, 38/19-98/19)	
broj suglasnosti klasa: ul broj: datum:	Urban Plan j.d.o.o.
Pravna osoba koja je izradila pročišćeni tekst odluke za provedenje i grafičkog dijela plana:	Odgovorna osoba (ime, prezime, potpis):
Počat pravne osobe koja je izradila pročišćeni tekst odluke za provedenje i grafičkog dijela plana:	Jasminka Peheć - Dobrenović, dipl.ing. arh.
Broj elaborata: P.GUP.02/2021	Jasminka Peheć-Dobrenović, dipl.ing. arh.
Pročišćeni tekst odluke za provedenje i grafičkog dijela plana izradio:	Predsjednik predstavničkog tijela (ime, prezime, potpis):
Jasminka Peheć - Dobrenović, dipl.ing. arh. Lena Peheć-maj. geografski, urh.baec.ing.prirod. arh.	Tiziano Šolčić
Počat predstavničkog tijela:	Počat nadležnog tijela:
Istovjetnost ovog plana s izvornikom (ime, prezime, potpis):	

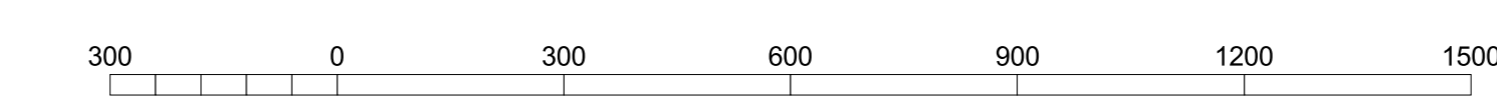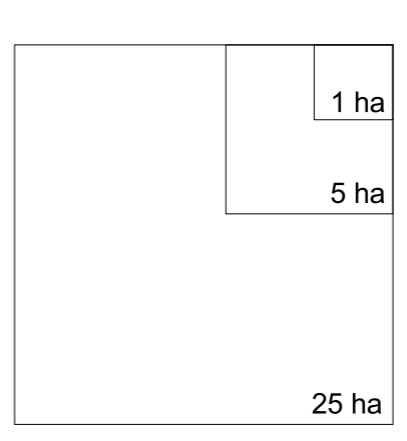

GRAD PULA