

## LEGENDA

- Granice**
- Granica Prostornog plana uređenja Grada Pule
  - Obuhvat GUP-a
  - Obuhvat Prostornog plana Nacionalnog parka "Brijuni"
  - Linija obale
  - Granica zaštićenog obalnog područja
- Cestovni promet**
- Glavna mjesna cesta/ulica
  - Sabirna ulica
  - Trasa u ispitivanju
  - Granica koridora ceste
  - Biciklističke staze
  - Pješačke staze
  - Autobusni kolodvor autobusni polunožni AK
  - Javni parking i garaža parkiralište P, garaža G
  - Benzinska postaja
- Željeznički promet**
- Željeznički kolodvor
  - Željeznička pruga - II. reda
  - Željeznička pruga za posebni promet
  - Stajalište željeznice
  - Prijelaz - cestovni (jedna i dvije razine)

### Pomorski promet

- Morska luka za javni promet - županijski značaj
- Morska luka posebne namjene - državni značaj
- Morska luka posebne namjene - županijski značaj
- Granični pomorski prijelaz - stalni 1. međunarodni
- Površinaokacija za pristajanje/sidrenje hidroaviona
- Morska luka ohvorena za javni promet opće luke ohvorene za javni promet 4, putnička luka JP, teretna luka JT


- Plovni put - međunarodni
- Plovidne
- Svjetalnici
- Svjetele bove

### Zračni promet

- Letjelište
- Površina za slijetanje i uzlijetanje hidroaviona

### Prostori/površine za razvoj i uređenje

- Razvoj i uređenje naselja
- Gospodarska namjena - luka posebne namjene luka naučnog turizma LN (sm - suha marina; m - marina), luka turistička obrambenostrojarske ustanove LVLU, ribarska luka LR, brodogradilišna luka LB, sportska luka LS
- Pješačke površine
- Pješačke kolne površine

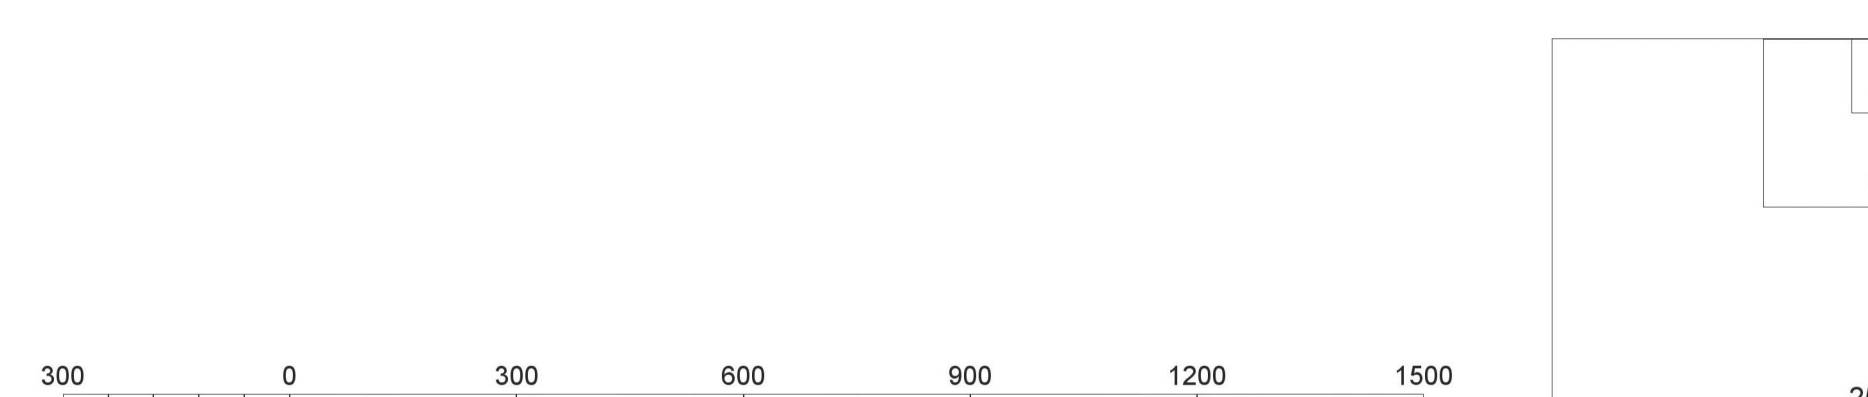

## VII IZMJENE I DOPUNE GENERALNOG URBANISTIČKOG PLANA GRADA PULE

Županija	ISTARSKA ŽUPANIJA	
Općina/grad	GRAD PULA	
Naziv prostornog plana:	VII IZMJENE I DOPUNE GENERALNOG URBANISTIČKOG PLANA GRADA PULE	
Naziv kartografskog prikaza:	PROMET	
Broj kartografskog prikaza:	3.1.	Mjerilo kartografskog prikaza: 1:10000
Odjela o izradi plana: (službene glasilo): "Službene novine Grada Pule" br. 05/16	Odluka predstavničkog tijela o donošenju plana (službene glasilo): "Službene novine Grada Pule" br. 20/18	
Javna rasprava (datum objave): Glas lista od 21.02.2018. Mesne stranice MOPU 21.02.2018. Službene web stranice Grada Pule www.pula.hr 21.02.2018.	Javni uvid održan od: 01. ožujka 2018. do: 15. ožujka 2018.	
Pечат tijela odgovornog za provođenje javne rasprave:	Odgovorna osoba za provođenje javne rasprave: Giordano Škuflić dipl.ing.grad.	
Suglasnost na plan prema čl. 17. Zakona o prostornom uređenju ("Narodne novine", br. 153/13 i 65/17)	broj suglasnosti klasa: -	datum: -
Pravna osoba/tijelo koje je izradilo plan:	URBANISTICA d.o.o. Zagreb, Trg bana J. Jelačića 4	
Pечат pravne osobe/tijela koje je izradilo plan:	Odgovorna osoba: Jasminka Pliser - Katavić, dipl.ing.arch.	
Odgovorni voditelj izrade prijedloga plana: Ana Putar, dipl.ing.arch.		
Sručni tim u izradi plana: Jasminka Pliser-Katavić, dipl.ing.arch. Renata Filipović, dipl.ing.arch. Iva Lukin, dipl.ing.arch.	Domagoj Šumanović, ing.arch. Dean Vučić, ing.geod.	
Pечат predstavničkog tijela:	Predsjednik predstavničkog tijela: Tiziano Šobić	
Ispravnost ovog prostornog plana s izvornikom ovjerava:	Pечат nadležnog tijela:	
(ime, prezime i potpis)		