


OTOCI SV. JEROLIM I KOZADA
OBRADENI SU PROSTORNIM
PLANOM NACIONALNOG PARKA
"BRIJUNI"

LEGENDA

- Granice**
- Granica Prostornog plana uređenja Grada Pule
 - Obuhvat GUP-a
 - Obuhvat Prostornog plana Nacionalnog parka "Brijuni"
 - Linija obale
 - Granica zaštićenog obalnog područja
- Cestovni promet**
- Glavna mjesna cesta/ulica
 - Sabirna ulica
 - Trasa u isplivanju
 - Granica koridora ceste
 - Biciklističke staze
 - Pješačke staze
 - Autobusni kolodvor
autobusni putnički AK
 - Javni parking i garaža
parkiralište P, garaža G
 - Benzinska postaja
- Željeznički promet**
- Željeznički kolodvor
 - Željeznička pruga - II. reda
 - Željeznička pruga za posebni promet
 - Stajalište željeznice
 - Prijelaz - cestovni (jedna i dvije razine)

- Pomorski promet**
- Morska luka za javni promet - županijski značaj
 - Morska luka posebne namjene - državni značaj
 - Morska luka posebne namjene - županijski značaj
 - Granični pomorski prijelaz
- stalni
1. međunarodni
 - Površina/kotacija za pristajanje/sidrenje hidroaviona
 - Morska luka ohvorena za javni promet
opće luke otvorene za javni promet 4, putnička luka JP, teretna luka JT
- Plovni put - međunarodni**
- Plovidne
 - Svijetlonici
 - Svijetleće bove
- Zračni promet**
- Letjelište
 - Površina za slijetanje i uzlijetanje hidroaviona
- Prostori/površine za razvoj i uređenje
Razvoj i uređenje naselja**
- Gospodarska namjena - luka posebne namjene
luka naučnog turizma LN (sm - suha marina; m - marina),
luka turistička obrambenaromarske unutarneji postroja LVLLU,
ribarska luka LR, brodogradilišna luka LB, sportska luka LS
 - Pješačke površine
 - Pješačke kolne površine

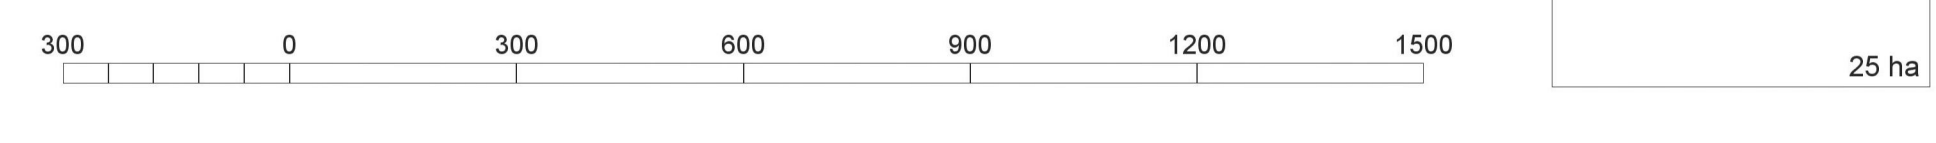

ISTARSKA ŽUPANIJA GRAD PULA	
Naziv prostornog plana: GENERALNI URBANISTIČKI PLAN GRADA PULE	
PROČIŠĆENI TEKST ODREDBI ZA PROVEDBU I GRAFIČKOG DJELA PROSTORNOG PLANA "Službene novine Grada Pule" br. 54/16, 12/12, 5/14, 8/14-pročišćeni tekst, 12/14, 12/14, 18/14-pročišćeni tekst, 7/15, 9/15-pročišćeni tekst, 2/17, 5/17, 8/17-pročišćeni tekst i 2019	
Naziv kartografskog prikaza: PROMET	
Broj kartografskog prikaza: 3.1.	Mjerilo kartografskog prikaza: 1 : 10000
Odlika o uradi:	Odlika pročišćenog teksta odredbi za provedbu (službene novine)
Javna rasprava (datum objave):	Javni uvid odobran od:
Pažaljka odgovornog za provođenje javne rasprave:	Odgovorna osoba za provođenje javne rasprave (ime, prezime i pozicija):
Suglasnost na plan prema članku 108. Zakona o prostornom uređenju: (Narodne novine br. 150/13, 05/17 i 114/18)	Urbanski plan (ime, prezime i pozicija):
Broj suglasnosti klasa:	Urbanski plan (ime, prezime i pozicija):
Pravna osoba koja je izradila pročišćeni tekst odredbi za provedbu i grafičkog dijela prostornog plana:	Odgovorna osoba (ime, prezime i pozicija):
Broj stab: P-GUP-122016	Jasenski Pilar - Katavić, dipl.ing.arh.
Pročišćeni tekst odredbi za provedbu i grafičkog dijela prostornog plana izradila:	Predsjednik predstavničkog tijela (ime, prezime i pozicija):
Ana Putar, dipl.ing.arh.	Tuziano Šolčić
Domagoj Šumanovac, ing.arh.	Pažaljka redovnog tijela:
Pažaljka predstavničkog tijela:	Pažaljka redovnog tijela:
Imenik osoba odgovornih za provedbu i grafičkog dijela prostornog plana s osobnim ovjerenim (ime, prezime i pozicija):	Pažaljka redovnog tijela:

GRAD PULA