


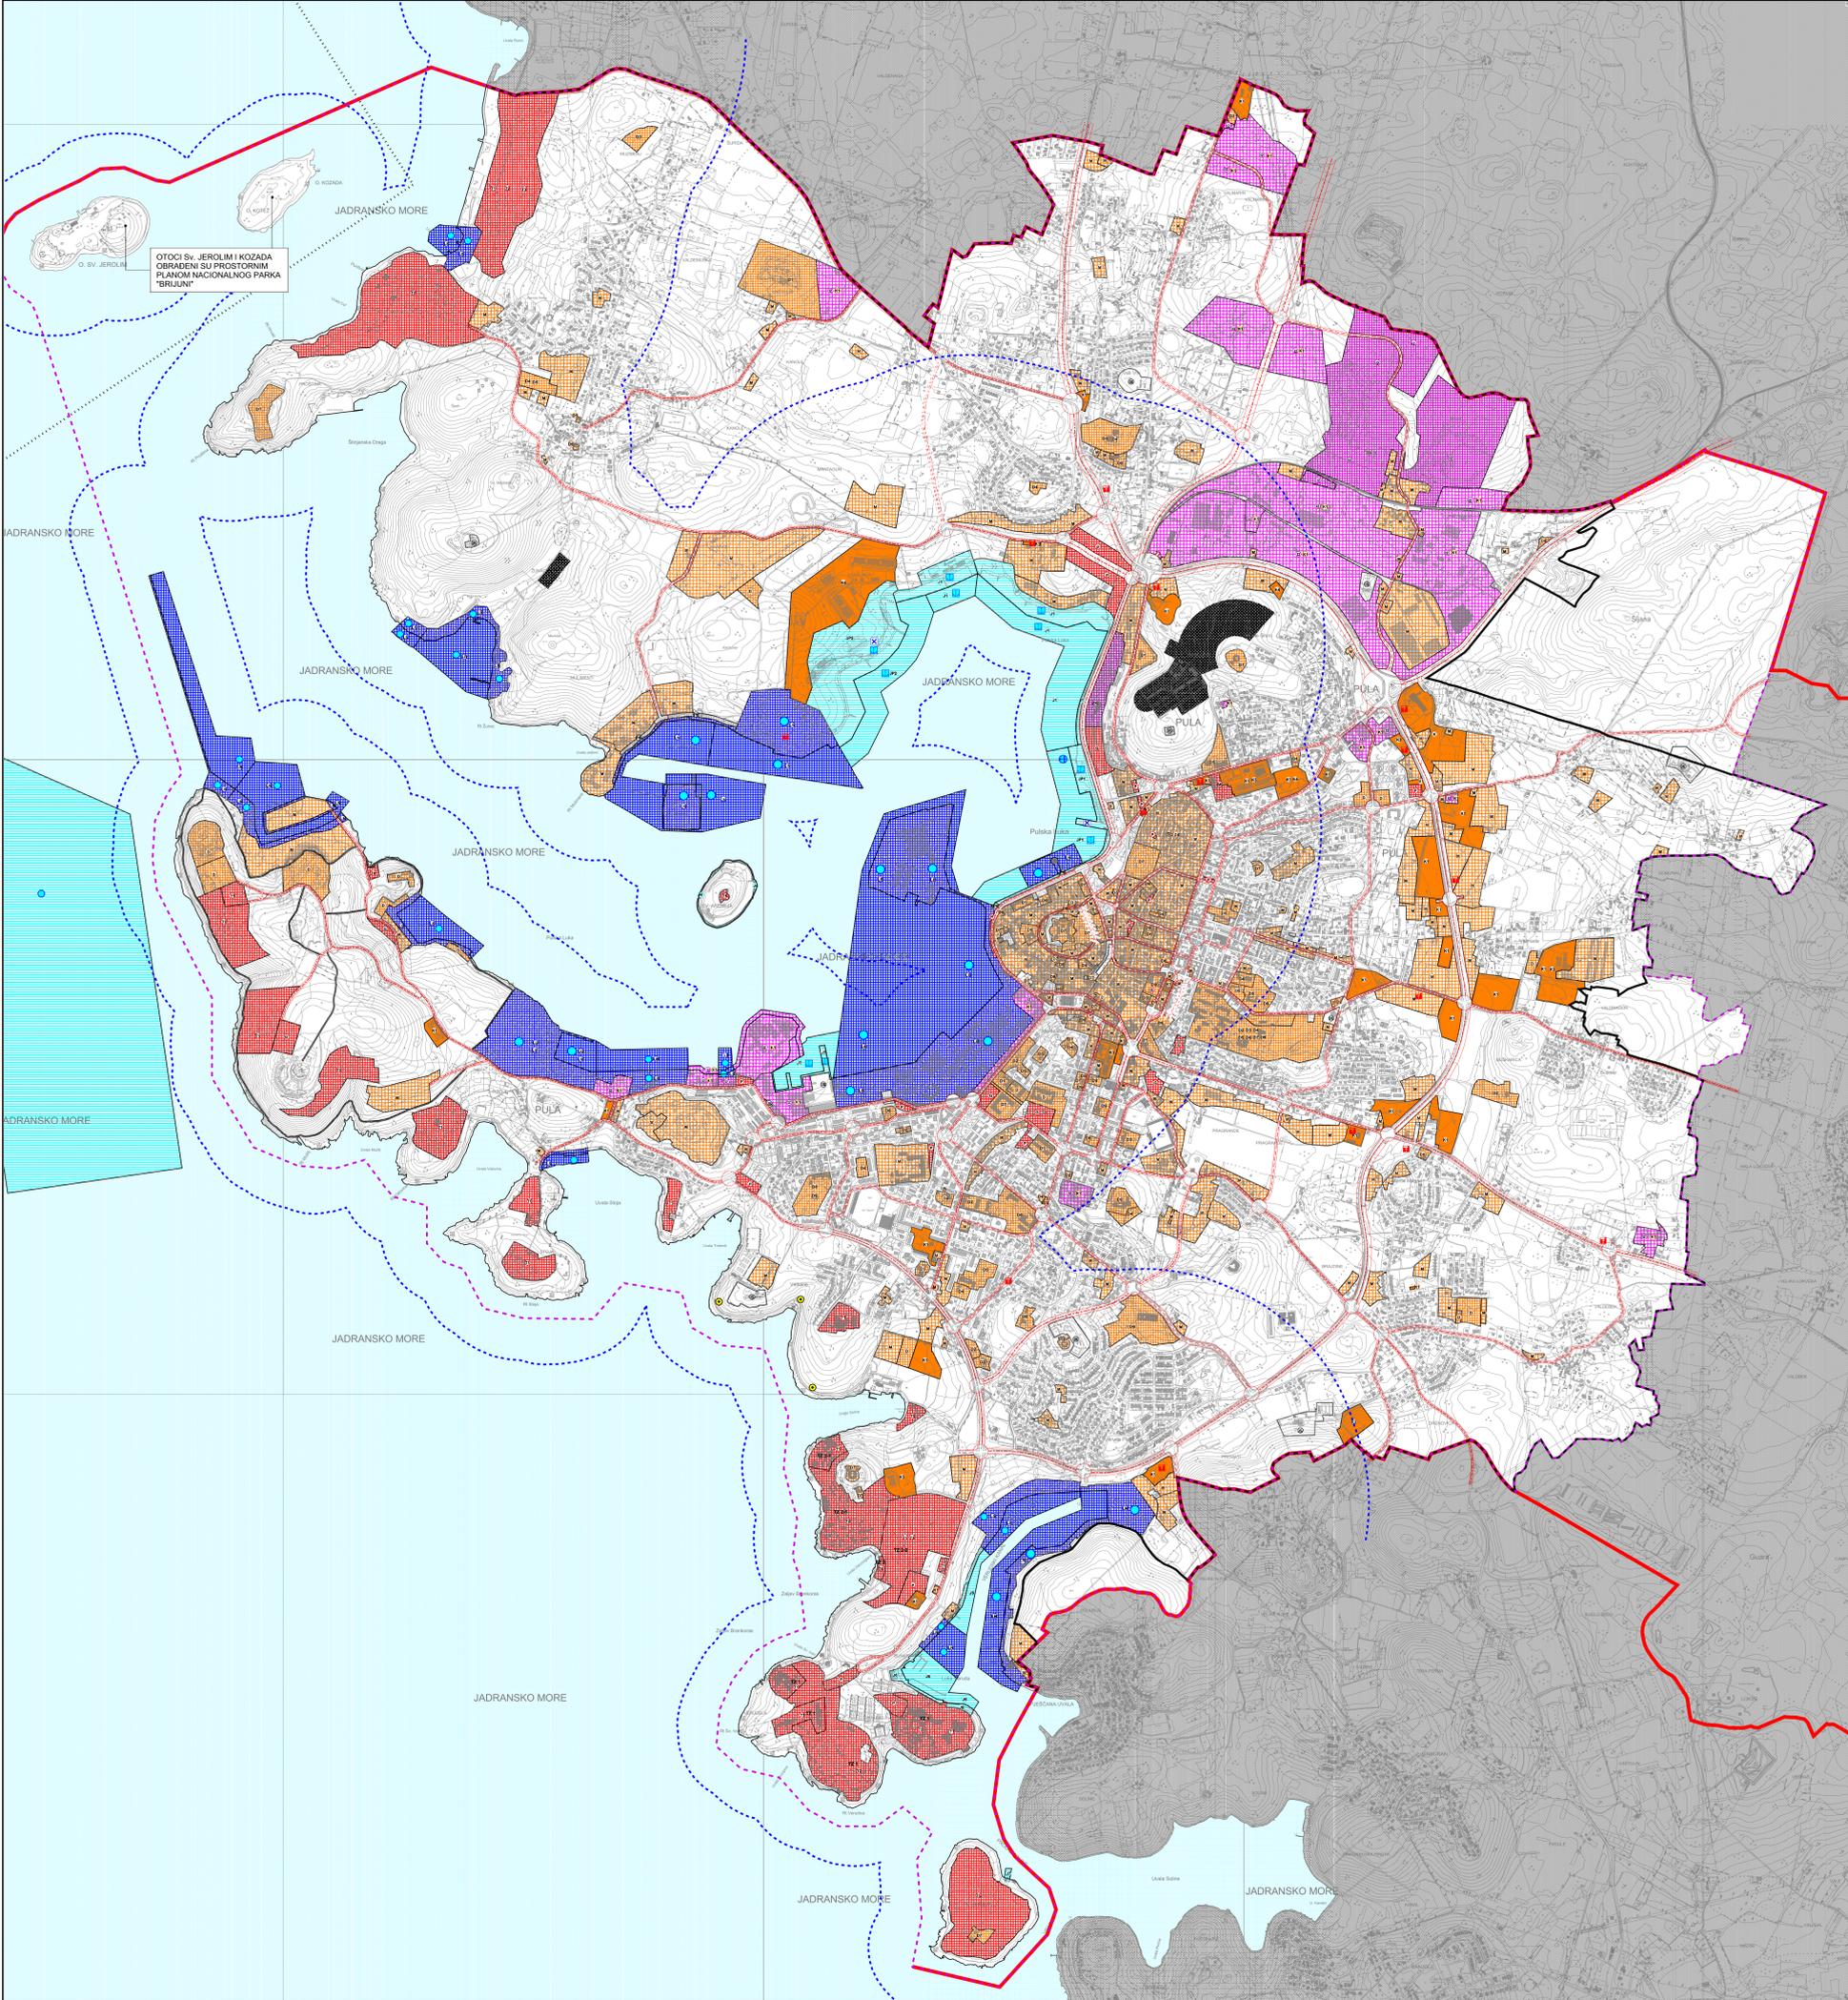

# GENERALNI URBANISTIČKI PLAN GRADA PULE

## MREŽA GOSPODARSKIH I DRUŠTVENIH DJELATNOSTI M 1:10000



### LEGENDA

- Granice**
- Territorijalne i statističke granice
  - Granica Prostornog plana uređenja Grada Pule
  - Ostale granice
  - Granica građevinskog područja
  - Obuhvat Prostornog plana Nacionalnog parka "Brijuni"
  - Linija obale
  - Granica zaštićenog obalnog područja
- Cestovni promet**
- Glavna mjesna cesta/ulica
  - Sabirna ulica
  - Trasa u ispitivanju
  - Granica koridora ceste
  - Autobusni kolodvor
  - Javni parking i garaža
  - Benzinska postaja
- Željeznički promet**
- Željeznički kolodvor
- Pomorski promet**
- Morska luka za javni promet - županijski značaj
  - Morska luka posebne namjene - državni značaj
  - Morska luka posebne namjene - županijski značaj
  - Granitni pomorski prijelaz - ostali
  - Površina za pristajanje hidroaviona
  - Morska luka otvorena za javni promet

### Prostori/površine za razvoj i uređenje

- Razvoj i uređenje naselja
- Mješovita namjena
  - Javna i društvena namjena
  - Gospodarska namjena - proizvodna
  - Gospodarska namjena - poslovna namjena
  - Gospodarska namjena - ugostiteljsko turistička namjena
  - Piažni objekt
  - Gospodarska namjena - poslovno proizvodna namjena
  - Gospodarska namjena - luka posebne namjene
  - Površine infrastrukturnih sustava
  - Grobje
  - Pješačke površine
  - Pješačke kolne površine

300 0 300 600 900 1200 1500



Županija:	<b>ISTRSKA ŽUPANIJA</b>		
Grad:	<b>GRAD PULA</b>		
Naziv prostornog plana:	<b>GENERALNI URBANISTIČKI PLAN GRADA PULE</b>		
PROČIŠĆENI TEKST OREDBI ZA PROVEDENJE TE GRAFIČKOG DIJELA PROSTORNOG PLANA	"Službene novine Grada Pule" br. 5A/08, 12/12, 5/14, 8/14-pročišćeni tekst, 10/14, 13/14, 18/14-pročišćeni tekst, 7/15, 9/15-pročišćeni tekst.		
2177, 5/17, 9/17, 9/17 - pročišćeni tekst, 20/18, 2/19 - pročišćeni tekst, 8/19, 11/19, 8/20-pročišćeni tekst, 3/21, 4/21			
Naziv kartografskog prikaza:	<b>MREŽA GOSPODARSKIH I DRUŠTVENIH DJELATNOSTI</b>		
Broj kartografskog prikaza:	<b>2.</b>	Mjerilo kartografskog prikaza:	<b>1 : 10000</b>
Odluca o izradi:	Odluka pročišćenog teksta oredbi za provođenje (Službene novine Grada Pule), br. 6/21		
Javna rasprava (datum objave):	Javni uvid odbran: od: do:		
Pečat tijela odgovornog za provođenje javne rasprave:	odgovorna osoba za provođenje javne rasprave (ime, prezime, potpis):		
Suglasnost na plan prema članku 108. Zakona o prostornom uređenju (Narodne novine br. 153/13, 65/17, 114/18, 38/19, 98/19):	broj suglasnosti:	klasir:	ur broj: datum:
Pravna osoba koja je izradila pročišćeni tekst oredbi za provođenje i grafičkog dijela plana:	Urban Plan i.d.o.o.		
Pečat javne osobe koja je izradila pročišćeni tekst oredbi za provođenje i grafičkog dijela plana:	Odgovorna osoba (ime, prezime, potpis):		
	Brig laborator: P-GUP-02/2021		
Pročišćeni tekst oredbi za provođenje i grafičkog dijela plana izradio:	Jasminka Peharica - Dobarović, dipl.ing.arch. Lena Pensač mag.geograf.urb. i bacio.stp.priop.arch.		
Pečat predstavničkog tijela:	Predsjednik predstavničkog tijela (ime, prezime, potpis): Tuzano Šolc		
Istovjetnost ovog plana s izvornikom oglašava (ime, prezime, potpis):	Pečat nadležnog tijela:		
<b>GRAD PULA</b>			