
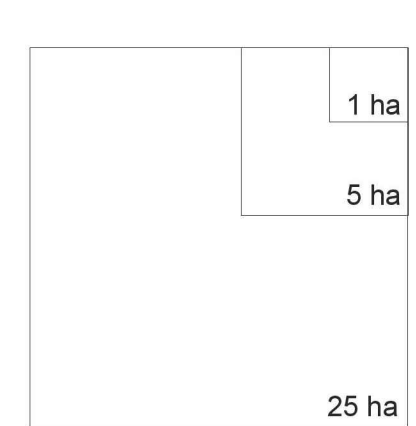


OTOCI SV. JEROLIM I KOZADA
 OBRADENI SU PROSTORNIM
 PLANOM NACIONALNOG PARKA
 "BRIJUNI"

LEGENDA

- Granice**
- Granica Prostornog plana uređenja Grada Pule
 - Obuhvat GUP-a
 - Granica građevinskog područja
 - Obuhvat Prostornog plana Nacionalnog parka "Brijuni"
 - Linija obale
 - Granica zaštićenog obalnog područja
- Cestovni promet**
- Glavna mjesna cesta/ulica
 - Sabirna ulica
 - Trasa u ispitivanju
 - Granica koridora ceste
- Oblici korištenja**
- POSTOJEĆE IZGRADENE ZONE održavanje, rekonstrukcija ili uklanjanje postojećih građevina, uz obvezu usklađenja s uvjetima i načinom gradnje (UDV - DA)
 - POSTOJEĆE IZGRADENE ZONE održavanje, rekonstrukcija ili uklanjanje postojećih građevina, uz preporuku usklađenja s uvjetima i načinom gradnje (UDV - NE)
 - ZONE PLANIRANE IZGRADNJE gradnja pretežno novih građevina (NG)

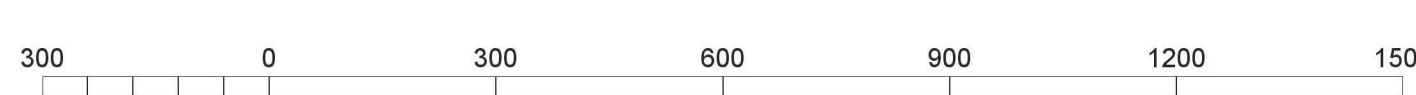

VII IZMJENE I DOPUNE GENERALNOG URBANISTIČKOG PLANA GRADA PULE

| | | |
|--|--|--|
| Županija | ISTARSKA ŽUPANIJA | |
| Općina/grad | GRAD PULA | |
| Naziv prostornog plana: | VII IZMJENE I DOPUNE GENERALNOG URBANISTIČKOG PLANA GRADA PULE | |
| Naziv kartografskog prikaza: | OBLICI KORIŠTENJA | |
| Broj kartografskog prikaza: | 4,4 | Mjerilo kartografskog prikaza: 1:10000 |
| Obilježje o izradi plana: | Odluka o izradi plana: Odluka predstavničkog tijela o donošenju plana (službene glasilo) | |
| "Službene novine Grada Pule" br. 05/16 | "Službene novine Grada Pule" br. 2018 | |
| Javna rasprava (datum objave): | Javni uvid održan | |
| od: 01. 02. 2018. | do: 01. 02. 2018. | |
| Mjesne stranice MUP-a 21. 02. 2018. | Službene web stranice Grada Pule www.pula.hr 21. 02. 2018. | |
| Pečat tijela odgovornog za provođenje javne rasprave: | Odgovorna osoba za provođenje javne rasprave: | |
| | Giordano Škuflić dipl.ing.grad. | |
| Suglasnost na plan prema čl. 17. Zakona o prostornom uređenju ("Narodne novine", br. 153/13 i 65/17) | broj suglasnosti klasa: - | |
| Pravna osoba/tijelo koje je izradio plan: | URBANISTICA d.o.o. Zagreb, Trg bana J. Jelačića 4 | |
| Pečat pravne osobe/tijela koje je izradio plan: | Odgovorna osoba: | |
| | Jasminka Plar - Katavić, dipl.ing.arch. | |
| Odgovorni voditelj izrade prijedloga plana: | Odgovorna osoba: | |
| Ana Putar, dipl.ing.arch. | Jasminka Plar - Katavić, dipl.ing.arch. | |
| Stručni tim u izradi plana: | Predsjednik predstavničkog tijela: | |
| Jasminka Plar-Katavić, dipl.ing.arch. | Tizano Šošić | |
| Renata Filipović, mag.arch. | Pečat nadležnog tijela: | |
| Iva Luknić, dipl.ing.arch. | Pečat nadležnog tijela: | |
| Pečat predstavničkog tijela: | (ime, prezime i potpis) | |