
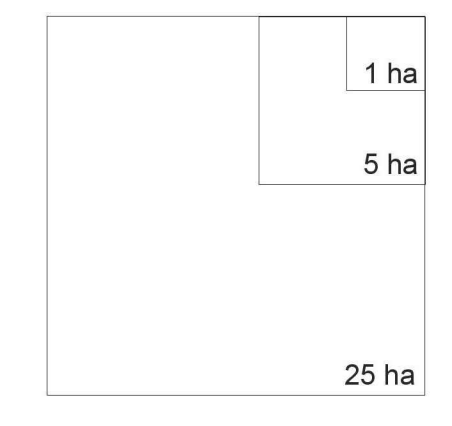


OTOCI SV. JEROLIM I KOZADA
 OBRADENI SU PROSTORNIM
 PLANOM NACIONALNOG PARKA
 "BRILJUNI"

LEGENDA

- Granice**
- Granica Prostornog plana uređenja Grada Pule
 - Obuhvat GIUP-a
 - Obuhvat Prostornog plana Nacionalnog parka "Briljuni"
 - Linija obale
 - Granica zaštićenog obalnog područja
- Cestovni promet**
- Glavna mjesna cesta/ulica
 - Sabirna ulica
 - Trasa u ispitivanju
 - Granica koridora ceste
 - Pješačko kolne površine
- Vodnogospodarski sustav**
- Korištenje voda
- Vodoopskrba**
- Vodozahvat/vodoprilite površinski: industrijski VI
 - Vodosprema
 - Crna stanica
 - Magistralni vodoopskrbni cjevovod
 - Ostali vodoopskrbni cjevovodi
- Rezervoarski prostori**
- Postojeći rezervoarski prostor
 - Proširenje rezervoarskog prostora
- Vodozaštitne zone**
- 1. vodozaštitna zona
 - 2. vodozaštitna zona
 - 3. vodozaštitna zona
- Izvorište**

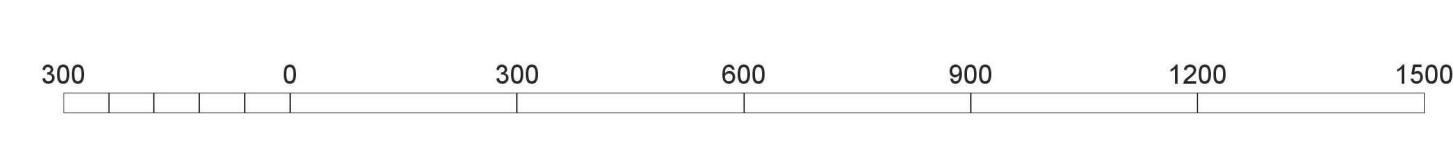

VII IZMJENE I DOPUNE GENERALNOG URBANISTIČKOG PLANA GRADA PULE

Županija	ISTARSKA ŽUPANIJA	
Općina/grad	GRAD PULA	
Naziv prostornog plana:	VII IZMJENE I DOPUNE GENERALNOG URBANISTIČKOG PLANA GRADA PULE	
Naziv kartografskog prikaza:	VODNOGOSPODARSKI SUSTAV - KORIŠTENJE VODA	
Broj kartografskog prikaza:	3.4.1.	Mjerilo kartografskog prikaza: 1:10000
Odluka o izradi plana: (službeno glasilo):	"Službene novine Grada Pule" br. 05/16	Odluka predstavničkog tijela o donošenju plana (službeno glasilo):
Javna rasprava (datum objave):	04. travnja 2018.	Javni uvid održan od: 01. ožujka 2018. do: 15. ožujka 2018.
Međine stranice MUP-a: 21.02.2018.	Međine stranice Grada Pule: www.pula.hr 21.02.2018.	Pečat tijela odgovornog za provođenje javne rasprave:
Suglasnost na plan prema čl. 17. Zakona o prostornom uređenju ("Narodne novine", br. 153/13 i 65/17)		datum: -
Pravna osoba/tijelo koje je izradilo plan:	URBANISTICA d.o.o. Zagreb, Trg bana J. Jelačića 4	
Pečat pravne osobe/tijela koje je izradilo plan:	Odgovorna osoba:	
Odgovorni voditelj izrade prijedloga plana:	Jasminka Pliser - Katavić, dipl.ing.arh.	
Sručni tim u izradi plana:	Domagoj Šumanović, ing.arh.	
Renata Filipović, mag.arh.	Dean Vučić, ing.geod.	
Pečat predstavničkog tijela:	Predsjednik predstavničkog tijela:	
Ispravnost ovog prostornog plana s izvornikom ovjerava:	Tiziano Šošić	
[ime, prezime i potpis]		Pečat nadležnog tijela: