




# V. IZMJENE I DOPUNE GENERALNOG URBANISTIČKOG PLANA GRADA PULE

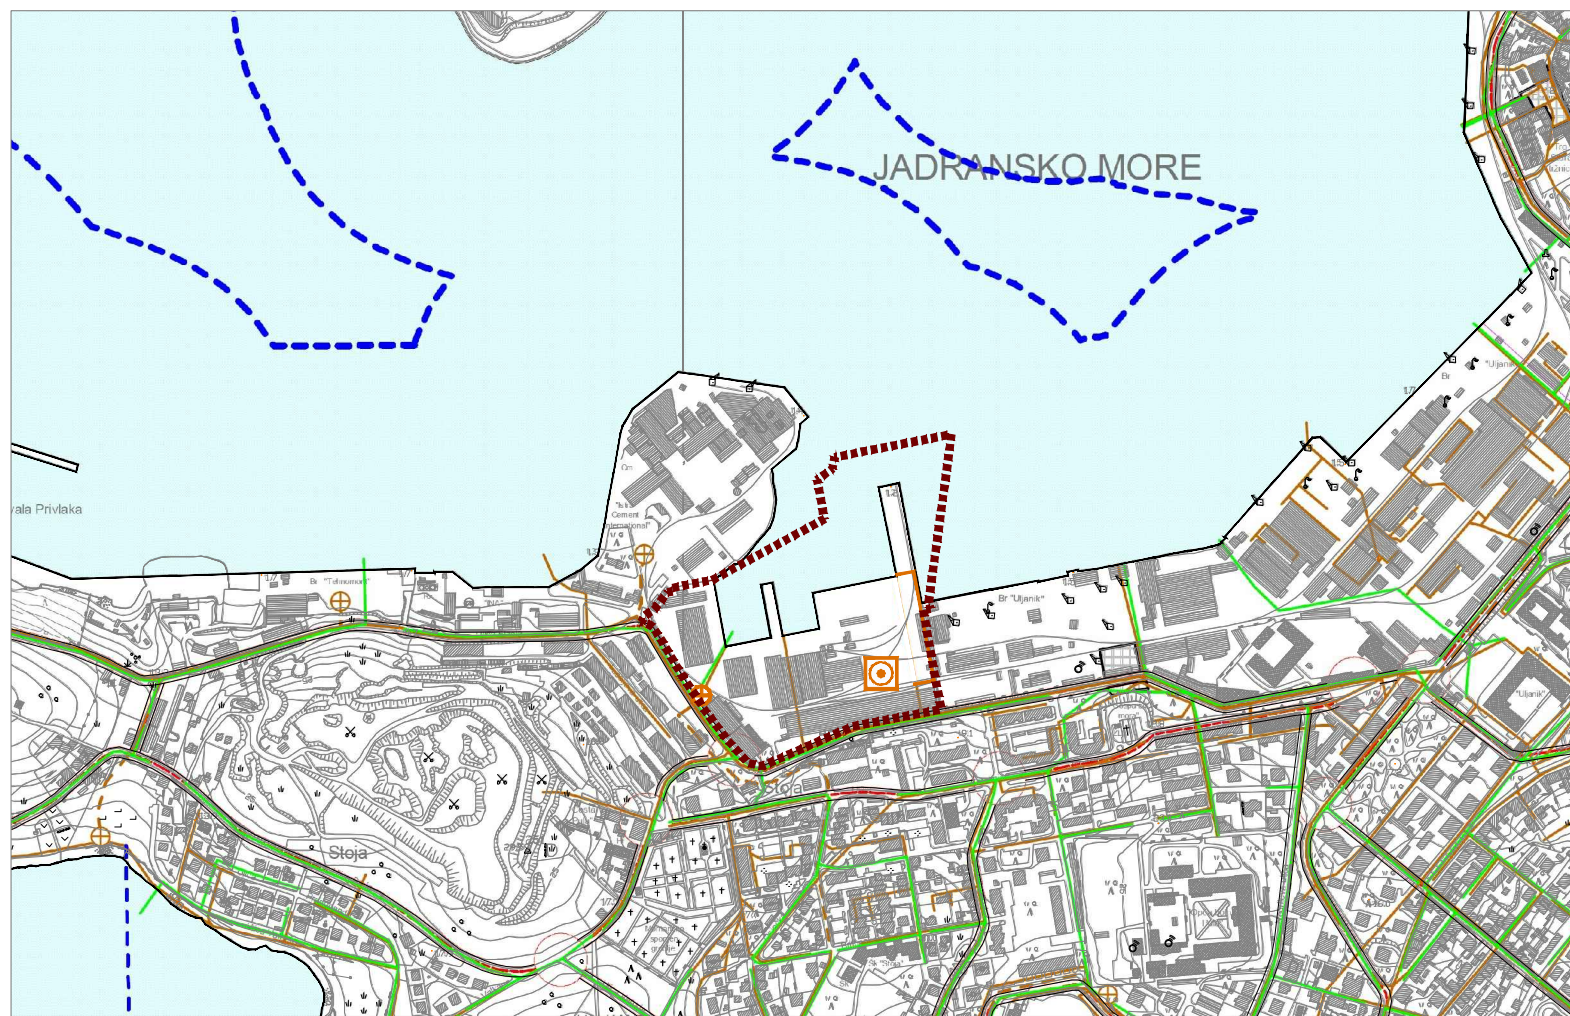





## Granice


### Ostale granice

-  Linija obale
-  Granica zaštićenog obalnog područja

## Vodnogospodarski sustav

### Odvodnja otpadnih voda

-  Uređaj za pročišćavanje
-  Crpna stanica
-  Ostali dovodni kanali
-  Kanal oborinske vode

-  Obuhvat V. izmjena i dopuna

Županija/Grad Zagreb	ISTARSKA ŽUPANIJA	
Općina/grad	GRAD PULA	
Naziv prostornog plana:	V. IZMJENE I DOPUNE GENERALNOG URBANISTIČKOG PLANA GRADA PULE	
Naziv kartografskog prikaza:	Vodnogospodarski sustav - Odvodnja otpadnih voda	
Broj kartografskog prikaza:	3.4.2.	Mjerilo kartografskog prikaza: 1:10000
Odluka o izradi plana:	Odluka predstavničkog tijela o donošenju plana (službeno glasilo): "Službene novine Grada Pule" br. 14/15	
Javna rasprava (datum objave): dnevni tisak "Glas Istre" od 17.11.2016. g. internet stranice MGIPU 17.11.2016. g. internet stranice Grada Pule 17.11.2016. g.	Javni uvid održan od: 25.11.2016. g. do: 09.12.2016. g.	
Pečat tijela odgovornog za provođenje javne rasprave:	Odgovorna osoba za provođenje javne rasprave:  Giordano Škufljić, dipl.ing.građ.	
Suglasnost na plan prema članku Zakona o prostornom uređenju (Narodne novine, br. 153/13)		
broj suglasnosti klasa:		datum:
Pravna osoba/tijelo koje je izradilo plan:	URBANISTICA d.o.o. Zagreb, Đorđićeva 5	
Pečat pravne osobe/tijela koje je izradilo plan:	Odgovorna osoba:  Jasminka Pilar - Katavić, dipl.ing.arh.	
Koordinatori Plana: Urbanistica d.o.o. - Romana Di Giusto, dipl.ing.arh. <i>R. Di Giusto</i> ; Grad Pula - Tonka Komšo, dipl.ing.arh.		
Odgovorni voditelj izrade Plana: Romana Di Giusto, dipl.ing.arh. <i>R. Di Giusto</i>		
Stručni tim u izradi plana: Jasminka Pilar - Katavić, dipl.ing.arh. <i>J. Katavić</i> Romana Di Giusto, dipl.ing.arh. <i>R. Di Giusto</i> Domagoj Šumanovac, ing.arh. <i>D. Šumanovac</i> Mladen Kardum, ing.građ. <i>M. Kardum</i> Renata Filipović, dipl.ing.građ. <i>R. Filipović</i> Julika Bjelobaba, dipl. iur. <i>J. Bjelobaba</i> Aleksandra Anić Vučinić, doc.dr.sc. <i>A. Anić</i> Nevenka Dolenc, prof. soc. <i>N. Dolenc</i>		
Pečat predstavničkog tijela:	Predsjednik predstavničkog tijela:  Robert Cvek	
Istovjetnost ovog prostornog plana s izvornikom ovjerava:	Pečat nadležnog tijela:	