


GENERALNI URBANISTIČKI PLAN GRADA PULE

NAČIN GRADNJE

M 1:10000

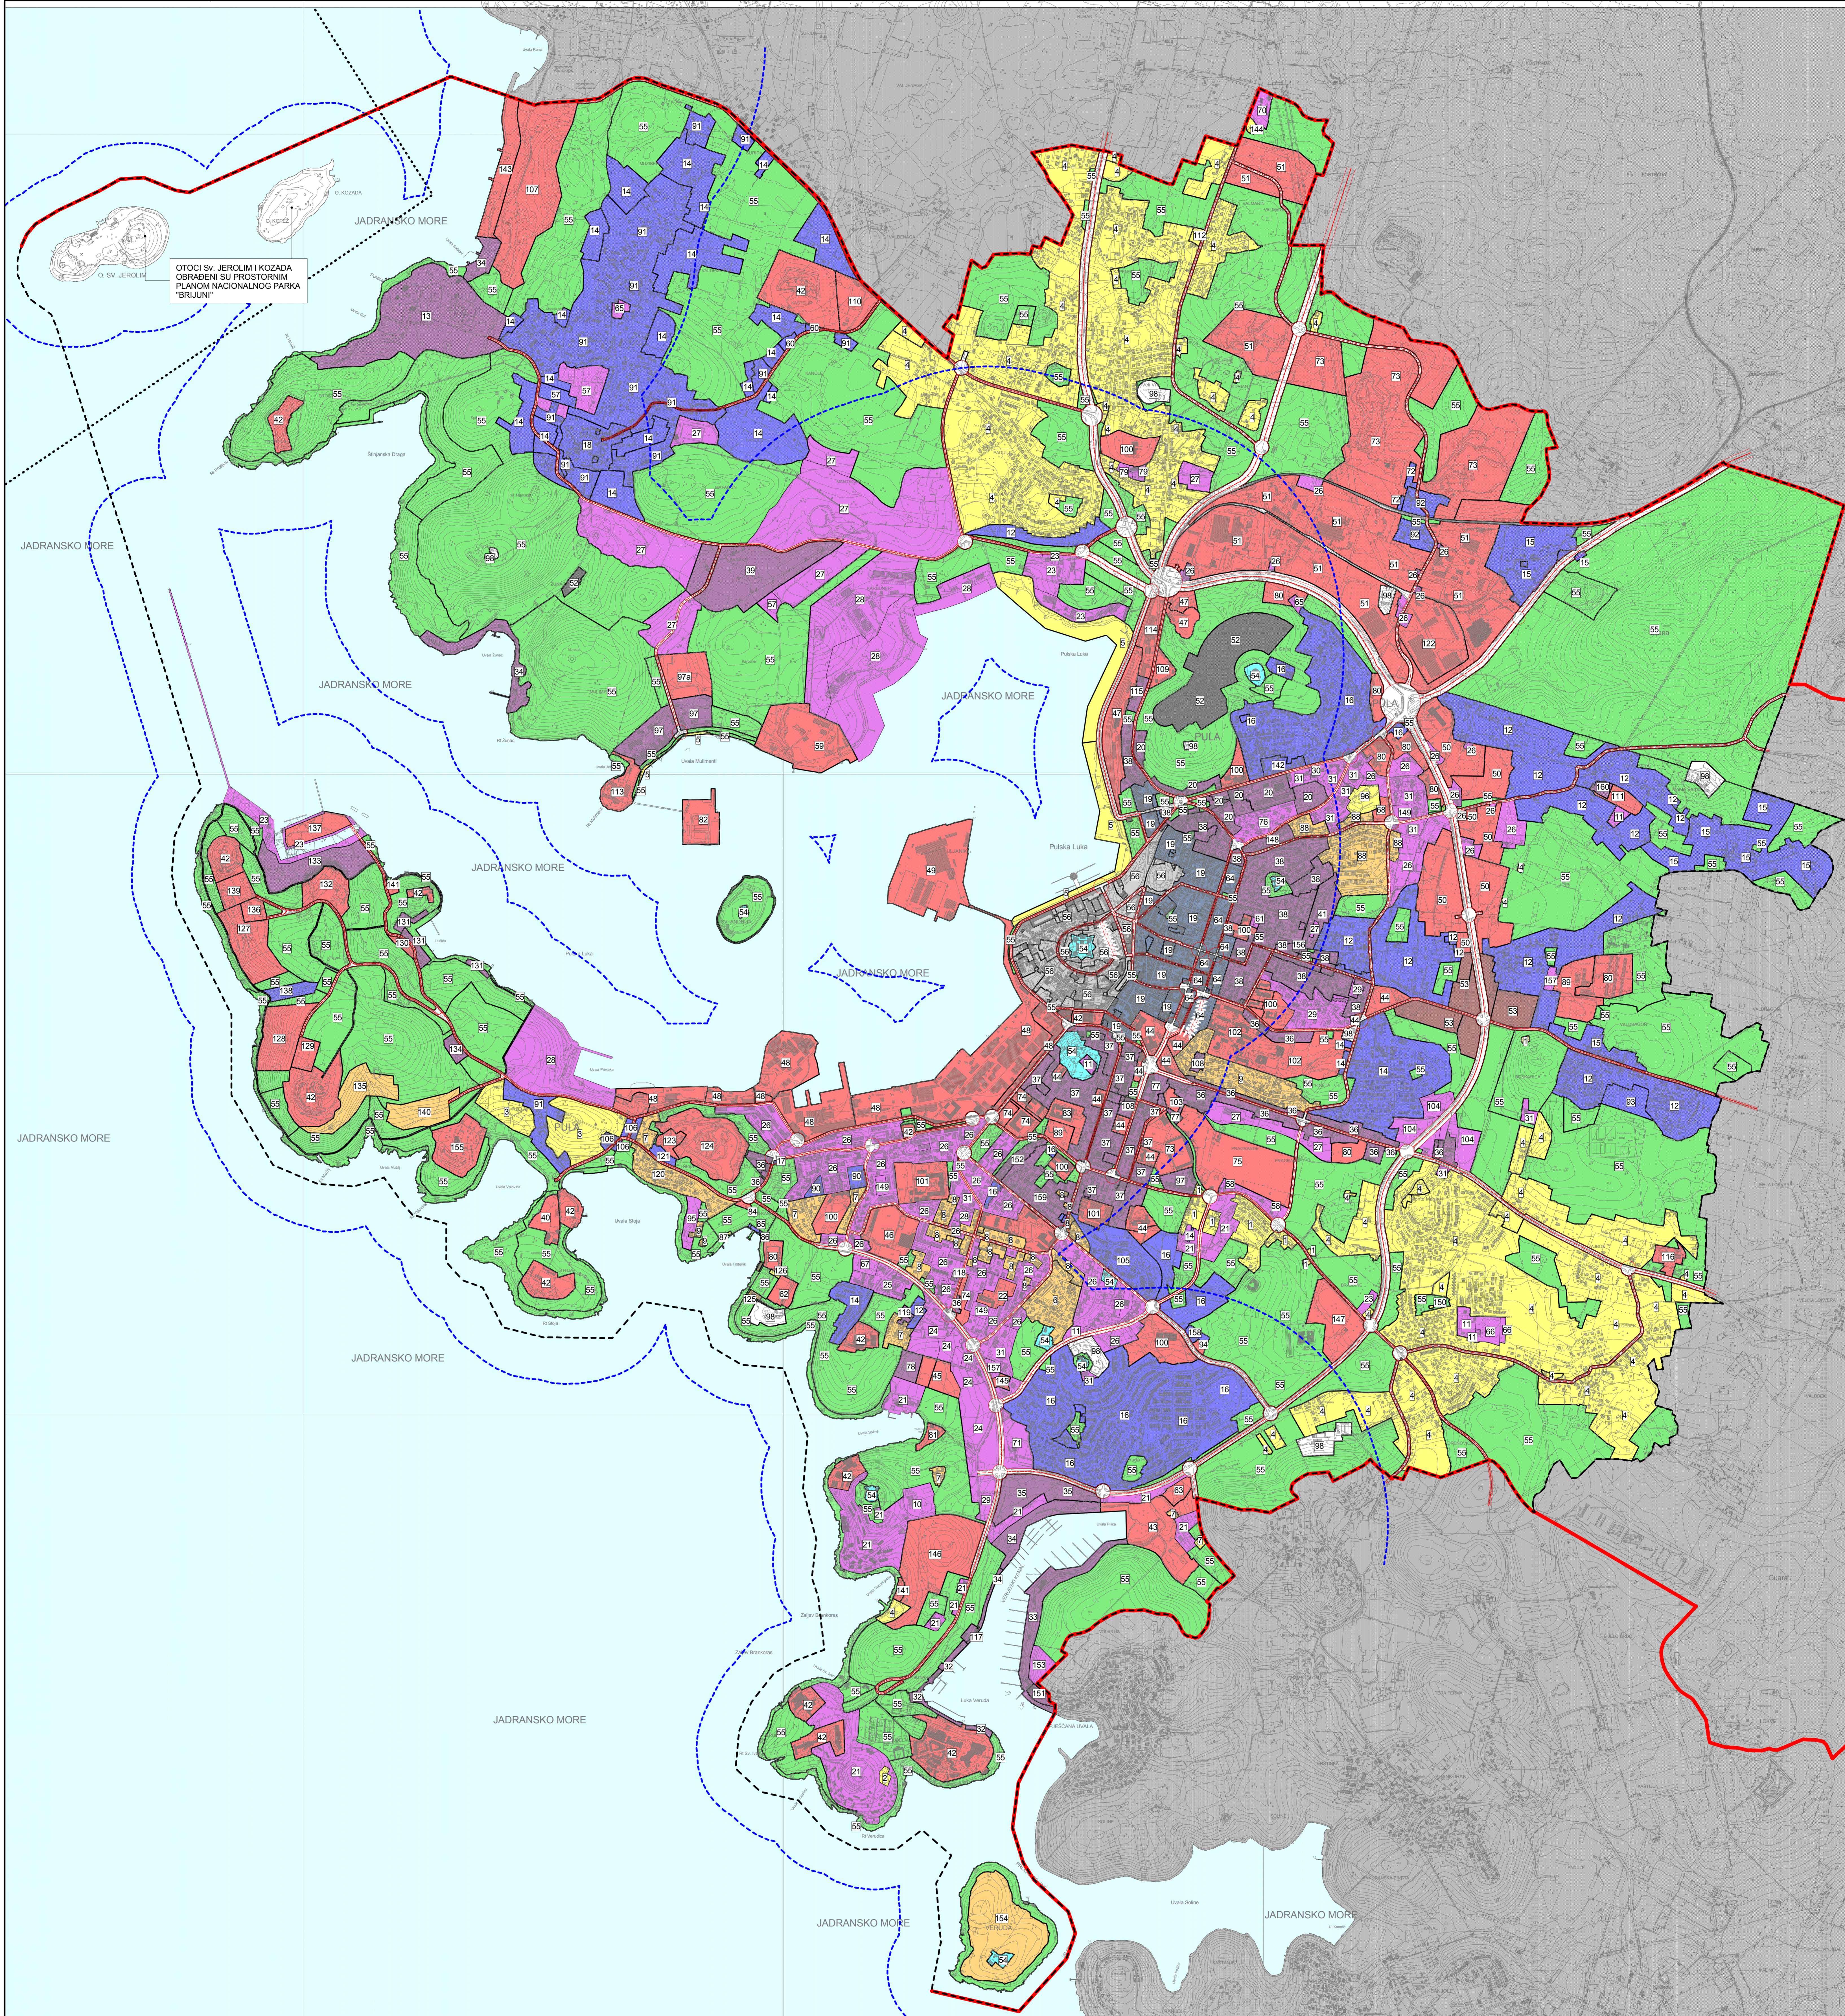

LEGENDA


- Granice**
- Teritorijalne i statističke granice
 - Granica Grada Pule
- Ostale granice**
- Obuhvat GUP-a
 - Obuhvat Prostornog plana Nacionalnog parka "Brijuni"
 - Linija obale
 - Granica zaštićenog obalnog područja
- Cestovni promet**
- Glavna mjesna cestolulica
 - Sabirna ulica
 - Trasa u ispitivanju
 - Granica koridora ceste

Uvjeti i način gradnje (ZONA)

- A
- A/C
- B
- D
- E
- E/F
- G
- H
- I
- Groblje
- Povijesna jezgra
- Uredene parterne površine
- Infrastrukturni sustav

12...111 Oznaka zone - vezano uz tablicu lokacijskih uvjeta i načina gradnje u provedbenim odredbama ovog Plana

300 0 300 600 900 1200 1500

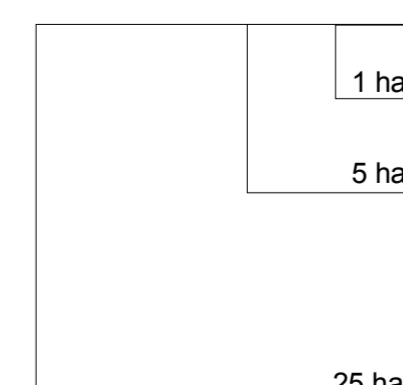

ISTARSKA ŽUPANIJA	
GRAD PULA	
Naziv prostornog plana: GENERALNI URBANISTIČKI PLAN GRADA PULE	
PROČIŠĆENI TEKST ODREDBI ZA PROVEDBU IJE TE GRAFIČKOG DIJELA PROSTORNOG PLANA "Službene novine Grada Pule" br. 340/08, 10/12, 8/14, 8/14, 10/14 i 13/14	
Naziv kartografskog prikaza: NAČIN GRADNJE	
Broj kartografskog prikaza: 4.3.	Mjerilo kartografskog prikaza: 1 : 10000
Odlika o izradi:	Osoba pročišćenog teksta odredbi za provedbu (Službeno glasilko)
Javna rasprava (datum objave):	Javni uvid od izdat: oc: do:
Početak tjela odgovornog za provedbu javne rasprave:	odgovorna osoba za provedbu javne rasprave (ime, prezime, potpis):
Suglasnost na plan prema članku 87. zakona o prostornom uređenju i gradnji (Narodne novine br. 75/07, 38/09, 55/11, 90/11 i 90/12) a u vezi s člankom 188. Zakona o prostornom uređenju (Narodne novine br. 150/13)	
Broj suglasnosti: klasa:	ur.broj: datum:
Pisane osobe koje je uradila pročišćen tekst odredbi za provedbu: grafičkog dijela plana:	Grad Pula
Početak javne rasprave koja je uradila pročišćen tekst odredbi za provedbu: grafičkog dijela plana:	Odgovorna osoba (ime, prezime, potpis):
Broj elaborata: P-GUP-12-2014	Gostvane Škuffler, dipl.ing.grad.
Pročišćen tekst odredbi za provedbu i grafičkog dijela plana izradio: Ingrid Bujan, dipl.ing.arch. Tonka Komšić, dipl.ing.arch.	
Početak predstavnčkog tjela:	Provodnik predstavnčkog tjela (ime, prezime, potpis): Robert Dvek
Iskustvenost ovog plana s izvornikom odpravna (ime, prezime, potpis):	Početak narednog tjela:

 **GRAD PULA**