

Na temelju odredbi članka 35. i članka 219. Zakona o vlasništvu i drugim stvarnim pravima (Narodne novine, broj: 91/96, 68/98, 137/99, 22/00, 73/00, 114/01, 79/06, 141/06, 146/08, 38/09, 153/09, 143/12, 152/14, 81/15 - pročišćeni tekst i 94/17 - ispravak), a u vezi s člankom 48. Zakona o lokalnoj i područnoj (regionalnoj) samoupravi (Narodne novine, broj: 33/01, 129/05, 109/07, 125/08, 36/09, 150/11, 144/12, 19/13 - pročišćeni tekst, 137/15 - ispravak, 123/17, 98/19 i 144/20), člankom 101. Zakona o cestama (Narodne novine, broj: 84/11, 22/13, 54/13, 148/13, 92/14, 110/19, 144/21, 114/22, 114/22, 04/23 i 133/23), člankom 4. Zakona o uređivanju imovinskopravnih odnosa u svrhu izgradnje infrastrukturnih građevina (Narodne novine, broj: 80/11 i 144/21) i člankom 61. Statuta Grada Pula - Pola (Službene novine – Bollettino ufficiale Pula - Pola, broj: 7/09, 16/09, 12/11, 1/13, 2/18, 2/20, 4/21 i 5/21 - pročišćeni tekst), Gradonačelnik Grada Pula - Pola dana 10. svibnja 2024. godine, donosi

ODLUKU
o osnivanju prava služnosti postavljanja i održavanja
vodovodne mreže u Puli (Bunar Campanož)

I

Utvrđuje se:

- da trgovačko društvo Vodovod Pula d.o.o. projektom ispusta tehnoloških voda u postojeći fekalni kanalizacijski sustav, planira izgradnju nove vodovodne mreže, prema projektu izrađenom od Pontifex d.o.o., broj projekta: PFX/P-283/2023-GP-0;
- da sukladno navedenom projektu, trasa predmetne vodovodne mreže prolazi preko nekretnina označenih kao k.č. br. 3280/5, 3262/2, 3267/2, 3244/2, 2621/6, 2653/2 i 2653/1, sve u k.o. Pula;
- da nekretnina koja ulazi u trasu navedene vodovodne mreže, oznake k.č. br. 3280/5, k.o. Pula, u zemljišnim knjigama Općinskog suda u Puli-Pola upisana kao vlasništvo Republike Hrvatske, u naravi predstavlja dio postojeće nerazvrstane ceste, kategorizirane kao GU 214 Medulinska cesta - Via Medolino, dio ulice od Ceste Prekomorskih brigada do administrativne granice Grada Pule, na temelju Popisa nerazvrstanih cesta s identifikacijom koji je sastavni dio Odluke o izmjeni i dopuni Odluke o nerazvrstanim cestama Grada Pula-Pola (Službene novine – Bollettino ufficiale Pula-Pola, broj: 20/19);
- da nekretnine koje ulaze u trasu navedene vodovodne mreže, označene kao k.č. br. 3262/2, 3267/2, 3244/2, 2621/6 i 2653/1, sve u k.o. Pula, u zemljišnim knjigama Općinskog suda u Puli-Pola upisane kao javno dobro u općoj upotrebi, u naravi predstavljaju dio postojeće nerazvrstane ceste, kategorizirane kao GU 214 Medulinska cesta - Via Medolino, dio ulice od Ceste Prekomorskih brigada do administrativne granice Grada Pule, na temelju Popisa nerazvrstanih cesta s identifikacijom koji je sastavni dio Odluke o izmjeni i dopuni Odluke o nerazvrstanim cestama Grada Pula-Pola (Službene novine – Bollettino ufficiale Pula-Pola, broj: 20/19);
- da nekretnina koja ulazi u trasu navedene vodovodne mreže, oznake k.č. br. 2653/2, k.o. Pula, u zemljišnim knjigama Općinskog suda u Puli-Pola upisana kao javno dobro u općoj upotrebi, u naravi predstavlja dio postojećih nerazvrstanih cesta, kategoriziranih kao GU 214 Medulinska cesta - Via Medolino i OU 097 Put od fortica - Strada dei forti, na temelju Popisa nerazvrstanih cesta s identifikacijom koji je sastavni dio Odluke o izmjeni i dopuni Odluke o

nerazvrstanim cestama Grada Pula-Pola (Službene novine – Bollettino ufficiale Pula-Pola, broj: 20/19);

- da na temelju odredbe članka 101. stavka 1. Zakona o cestama (Narodne novine, broj: 84/11, 22/13, 54/13, 148/13, 92/14, 110/19, 144/21, 114/22, 114/22, 04/23 i 133/23), nekretnina koja u naravi predstavlja dio nerazvrstane ceste je javno dobro u općoj uporabi u vlasništvu jedinice lokalne samouprave na čijem se području nalazi;

- da planirani zahvat u prostoru predstavlja infrastrukturnu građevinu, a investitor Vodovod Pula d.o.o. osobu javnog prava, u smislu Zakona o uređivanju imovinskopravnih odnosa u svrhu izgradnje infrastrukturnih građevina.

II

Sukladno utvrđenju iz točke I. ove Odluke, osniva se u korist trgovačkog društva Vodovod Pula d.o.o., sa sjedištem u Puli, Radićeva 9, OIB: 19798348108, pravo služnosti postavljanja i održavanja vodovodne mreže u Puli – Bunar Campanož, na teret nekretnina označenih kao k.č. br. 3280/5, 3262/2, 3267/2, 3244/2, 2621/6, 2653/2 i 2653/1, sve u k.o. Pula, na način i u obuhvatu prikazanom na grafičkim prikazima koji se nalaze u prilogu ove Odluke i čine njen sastavni dio.

III

Pravo služnosti na nekretninama iz točke II. ove Odluke osniva se bez naknade, sukladno članku 4. Zakona o uređivanju imovinskopravnih odnosa u svrhu izgradnje infrastrukturnih građevina (Narodne novine, broj: 80/11 i 144/21).

IV

Vodovod Pula d.o.o. dužan je po izgradnji geodetski snimiti izgrađenu trasu vodovodne mreže iz točke II. ove Odluke, radi njezinog evidentiranja u katastru zemljišta i zemljišnoj knjizi.

V

Za provedbu ove Odluke zadužuje se Upravni odjel za upravljanje imovinom i imovinsko-pravne poslove.

VI

Ova Odluka stupa na snagu danom donošenja.


KLASA:944-17/23-01/27
URBROJ:2163-7-05-01-0529-24-3
Pula, 10. svibanj 2024.

GRADONAČELNIK
dr.sc. Filip Zoričić, prof.



Skeniranjem ovog QR koda, sustav će vas preusmjeriti na stranice izvornika ovog dokumenta, kako biste mogli provjeriti njegovu autentičnost i vjerodostojnost.

SITUACIJA PLANIRANOG STANJA S SINTETSKIM PLANOM - LIST 1
M 1:500


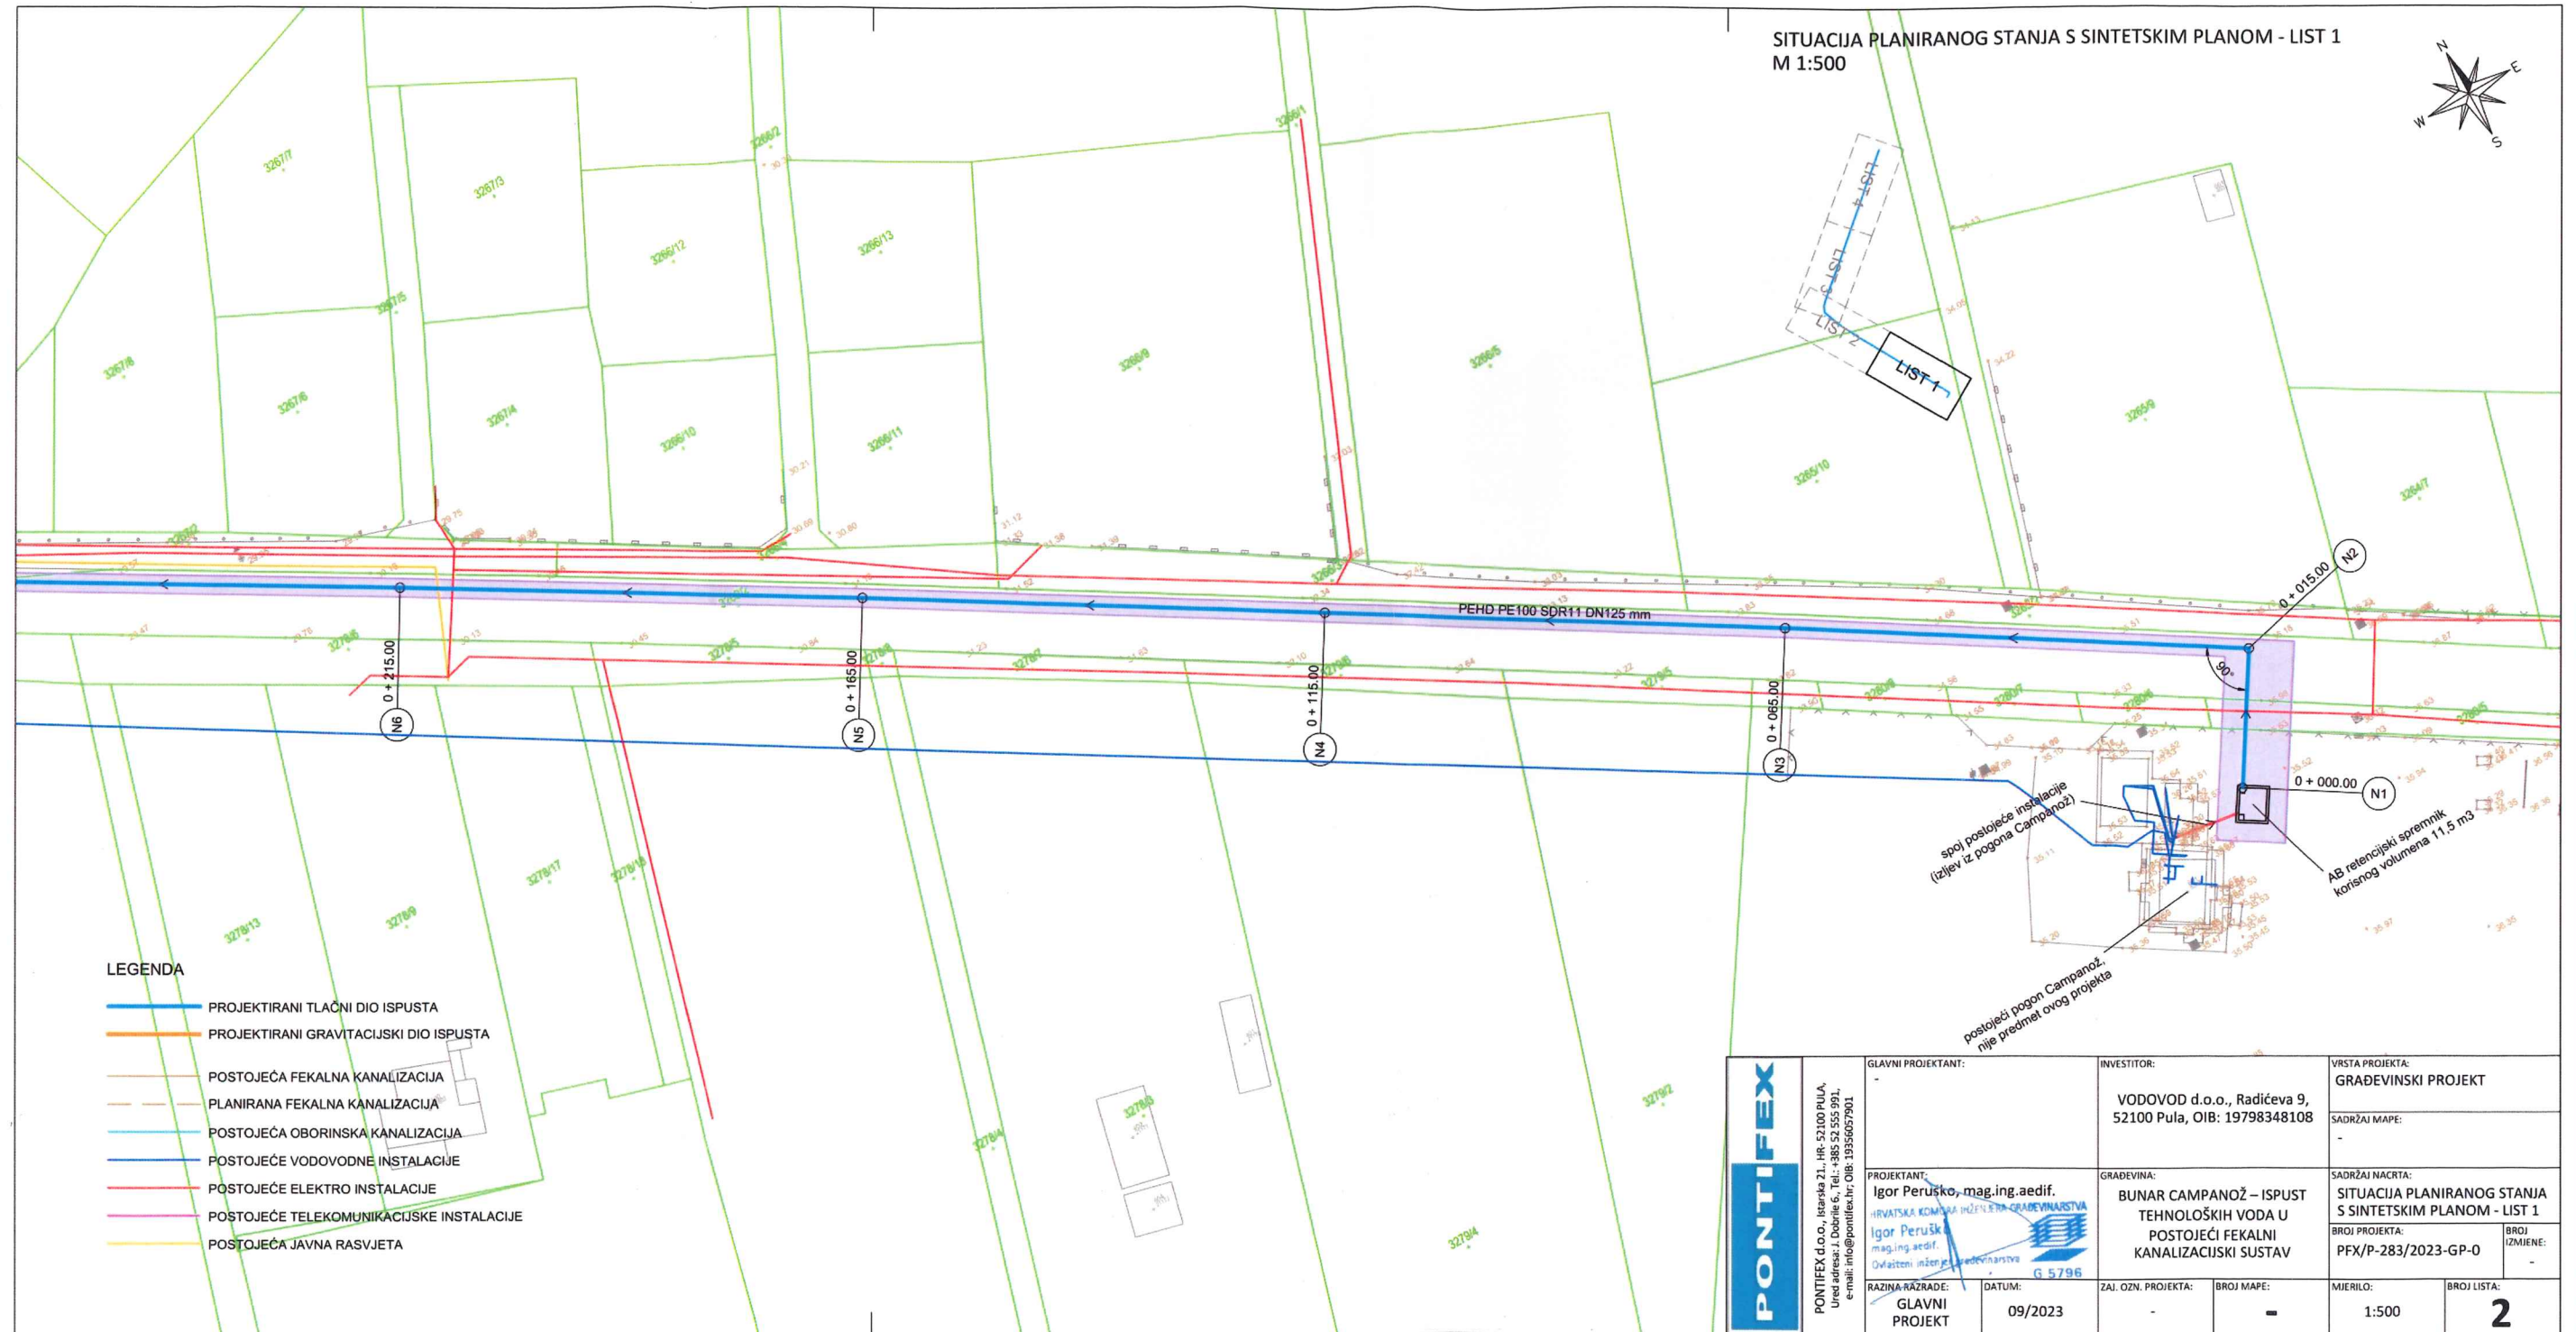


LEGENDA

- PROJEKTIRANI TLAČNI DIO ISPUSTA
- PROJEKTIRANI GRAVITACIJSKI DIO ISPUSTA
- POSTOJEĆA FEKALNA KANALIZACIJA
- PLANIRANA FEKALNA KANALIZACIJA
- POSTOJEĆA OBORINSKA KANALIZACIJA
- POSTOJEĆE VODOVODNE INSTALACIJE
- POSTOJEĆE ELEKTRO INSTALACIJE
- POSTOJEĆE TELEKOMUNIKACIJSKE INSTALACIJE
- POSTOJEĆA JAVNA RASVJETA

PONTIFEX	GLAVNI PROJEKTANT: Igor Peruško, mag.ing.aedif. <small>HRVATSKA KOMORA INŽENJERSKO-GRADJEVINARSTVA mag.ing.aedif. Ovlašten inženjer građevinarstva G 5796</small>	INVESTITOR: VODOVOD d.o.o., Radićeva 9, 52100 Pula, OIB: 19798348108	VRSTA PROJEKTA: GRAĐEVINSKI PROJEKT
	RAZINA RAZRADE: GLAVNI PROJEKT	DATUM: 09/2023	GRADEVINA: BUNAR CAMPANOŽ – ISPUST TEHNOLOŠKIH VODA U POSTOJEĆI FEKALNI KANALIZACIJSKI SUSTAV
ZAJ. OZNAČENJE PROJEKTA: -			BROJ MAPE: -
		MIERILO: 1:500	BROJ LISTA: 2


SITUACIJA PLANIRANOG STANJA S SINTETSKIM PLANOM - LIST 2
M 1:500

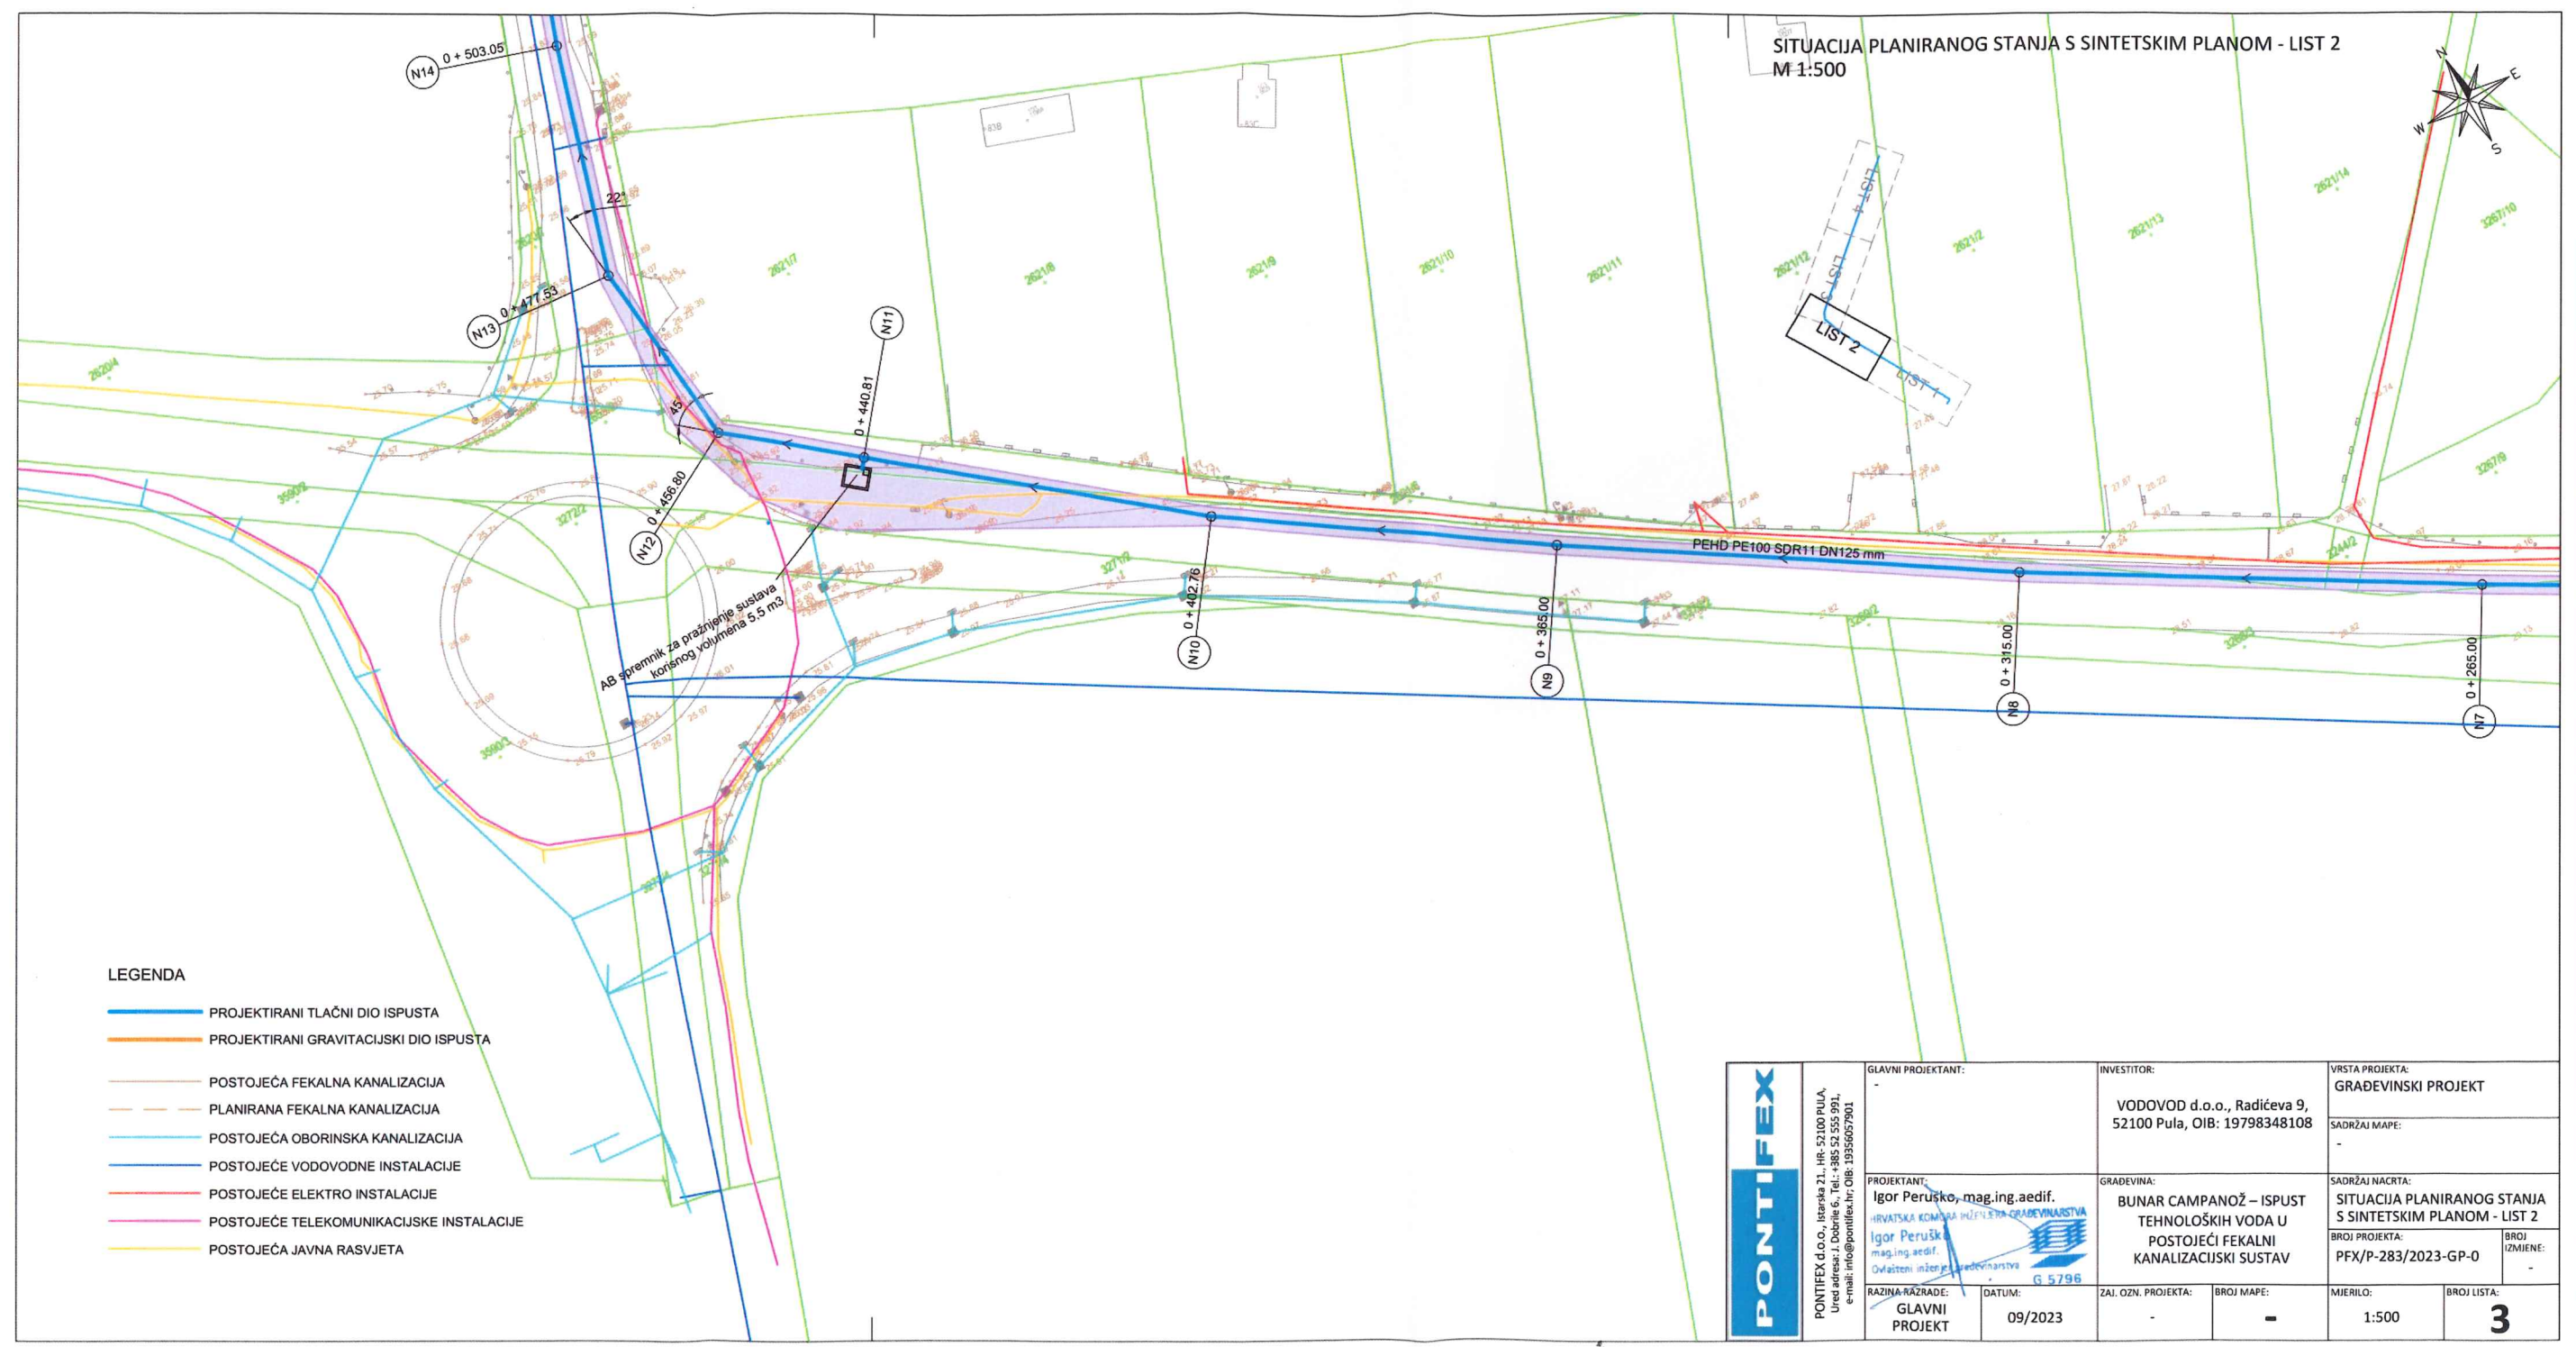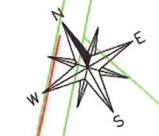

- LEGENDA**
- PROJEKTIRANI TLAČNI DIO ISPUSTA
 - PROJEKTIRANI GRAVITACIJSKI DIO ISPUSTA
 - POSTOJEĆA FEKALNA KANALIZACIJA
 - PLANIRANA FEKALNA KANALIZACIJA
 - POSTOJEĆA OBORINSKA KANALIZACIJA
 - POSTOJEĆE VODOVODNE INSTALACIJE
 - POSTOJEĆE ELEKTRO INSTALACIJE
 - POSTOJEĆE TELEKOMUNIKACIJSKE INSTALACIJE
 - POSTOJEĆA JAVNA RASVJETA

	GLAVNI PROJEKTANT: -		INVESTITOR: VODOVOD d.o.o., Radićeva 9, 52100 Pula, OIB: 19798348108		VRSTA PROJEKTA: GRADEVINSKI PROJEKT		
	PROJEKTANT: Igor Peruško, mag.ing.aedif. HRVATSKA KOMORA INŽINJERINJE GRADEVINARSTVA Igor Peruško mag.ing.aedif. Ovlašten inženjer građevinarstva G 5796		GRADEVINA: BUNAR CAMPAÑOŽ – ISPUST TEHNOLOŠKIH VODA U POSTOJEĆI FEKALNI KANALIZACIJSKI SUSTAV		SADRŽAJ NACRTA: SITUACIJA PLANIRANOG STANJA S SINTETSKIM PLANOM - LIST 2		
RAZINA RAZRADE: GLAVNI PROJEKT		DATUM: 09/2023		ZAJ. OZNA. PROJEKTA: -		BROJ MAPE: -	
				MIERILO: 1:500		BROJ LISTA: 3	

SITUACIJA PLANIRANOG STANJA S SINTEFSKIM PLANOM - LIST 3
M 1:500


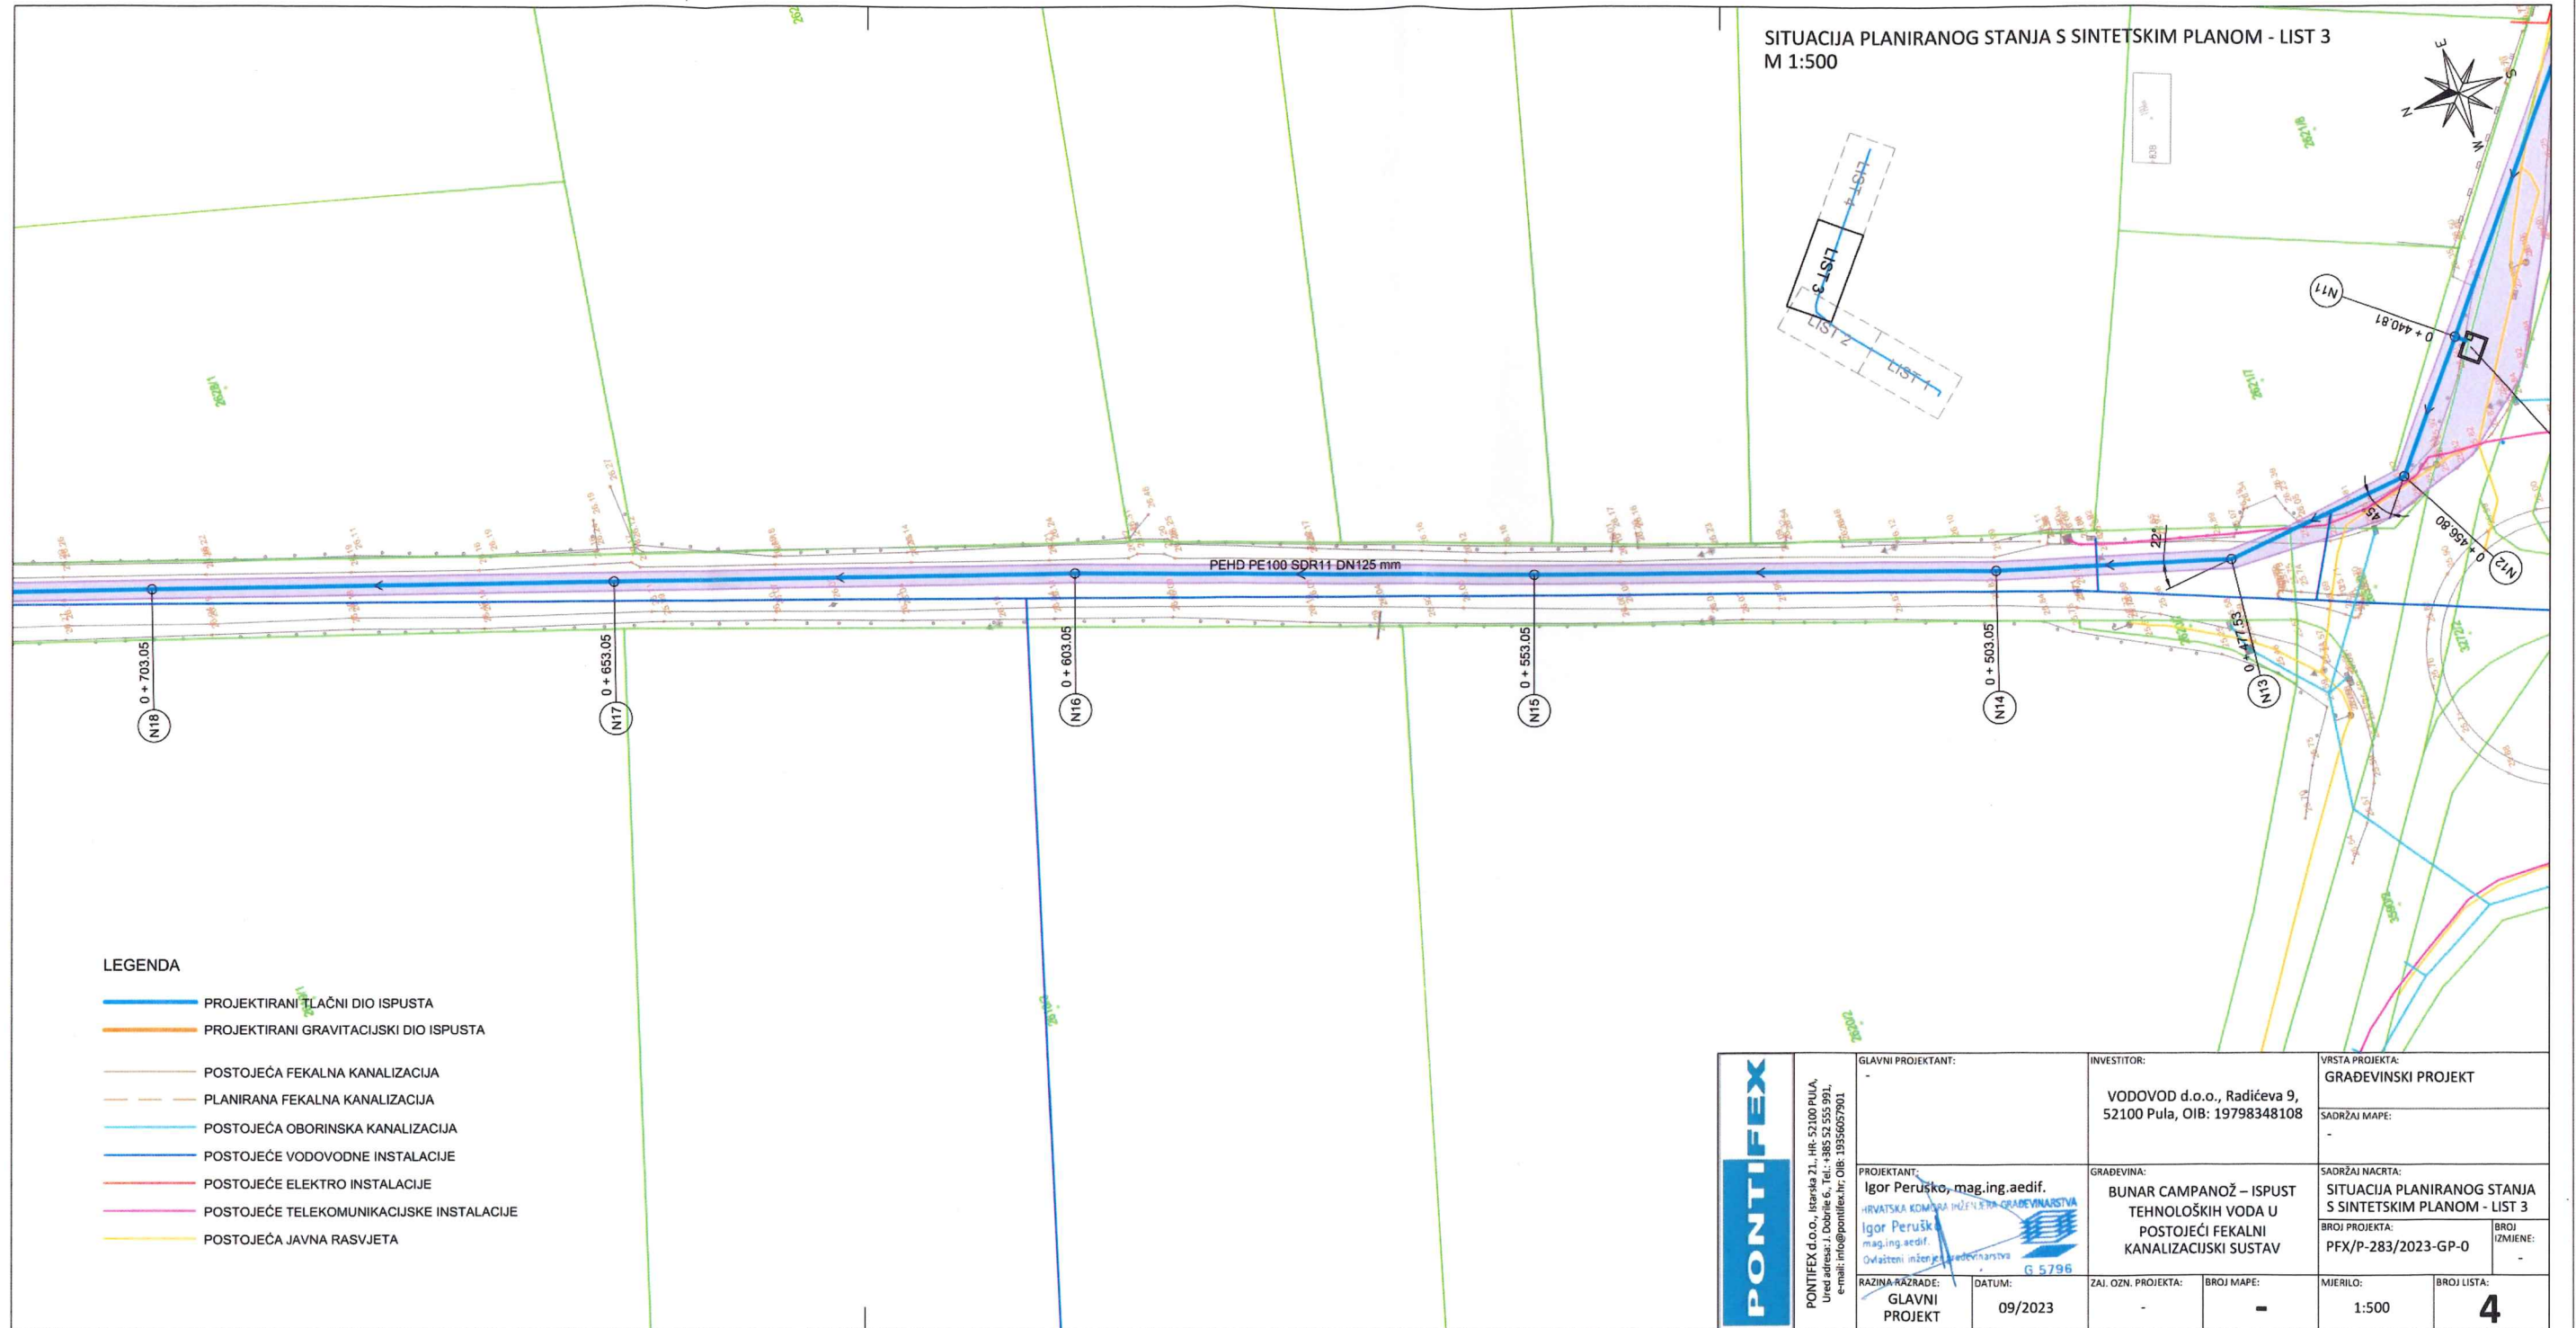


LEGENDA

- PROJEKTIRANI TLAČNI DIO ISPUSTA
- PROJEKTIRANI GRAVITACIJSKI DIO ISPUSTA
- POSTOJEĆA FEKALNA KANALIZACIJA
- - - PLANIRANA FEKALNA KANALIZACIJA
- POSTOJEĆA OBORINSKA KANALIZACIJA
- POSTOJEĆE VODOVODNE INSTALACIJE
- POSTOJEĆE ELEKTRO INSTALACIJE
- POSTOJEĆE TELEKOMUNIKACIJSKE INSTALACIJE
- POSTOJEĆA JAVNA RASVJETA

PONTIFEX	GLAVNI PROJEKTANT: Igor Peruško, mag.ing.aedif. <small>HRVATSKA KOMORA INŽENJERSTVA I GRAĐEVINARSTVA</small> <small>mag.ing.aedif.</small> <small>Ovlašteni inženjer građevinarstva</small> <small>G 5796</small>		INVESTITOR: VODOVOD d.o.o., Radićeva 9, 52100 Pula, OIB: 19798348108		VRSTA PROJEKTA: GRAĐEVINSKI PROJEKT	
	RAZINA RAZRADE: GLAVNI PROJEKT		DATUM: 09/2023		SAHRŽAJ NACRTA: SITUACIJA PLANIRANOG STANJA S SINTEFSKIM PLANOM - LIST 3	
	GRADEVINA: BUNAR CAMPANOŽ – ISPUST TEHNOLOŠKIH VODA U POSTOJEĆI FEKALNI KANALIZACIJSKI SUSTAV		ZAJ. OZNI. PROJEKTA: -		BROJ MAPE: -	
	MIJERILO: 1:500		BROJ LISTA: 4		BROJ PROJEKTA: PFX/P-283/2023-GP-0	


SITUACIJA PLANIRANOG STANJA S SINTETSKIM PLANOM - LIST 4
M 1:500

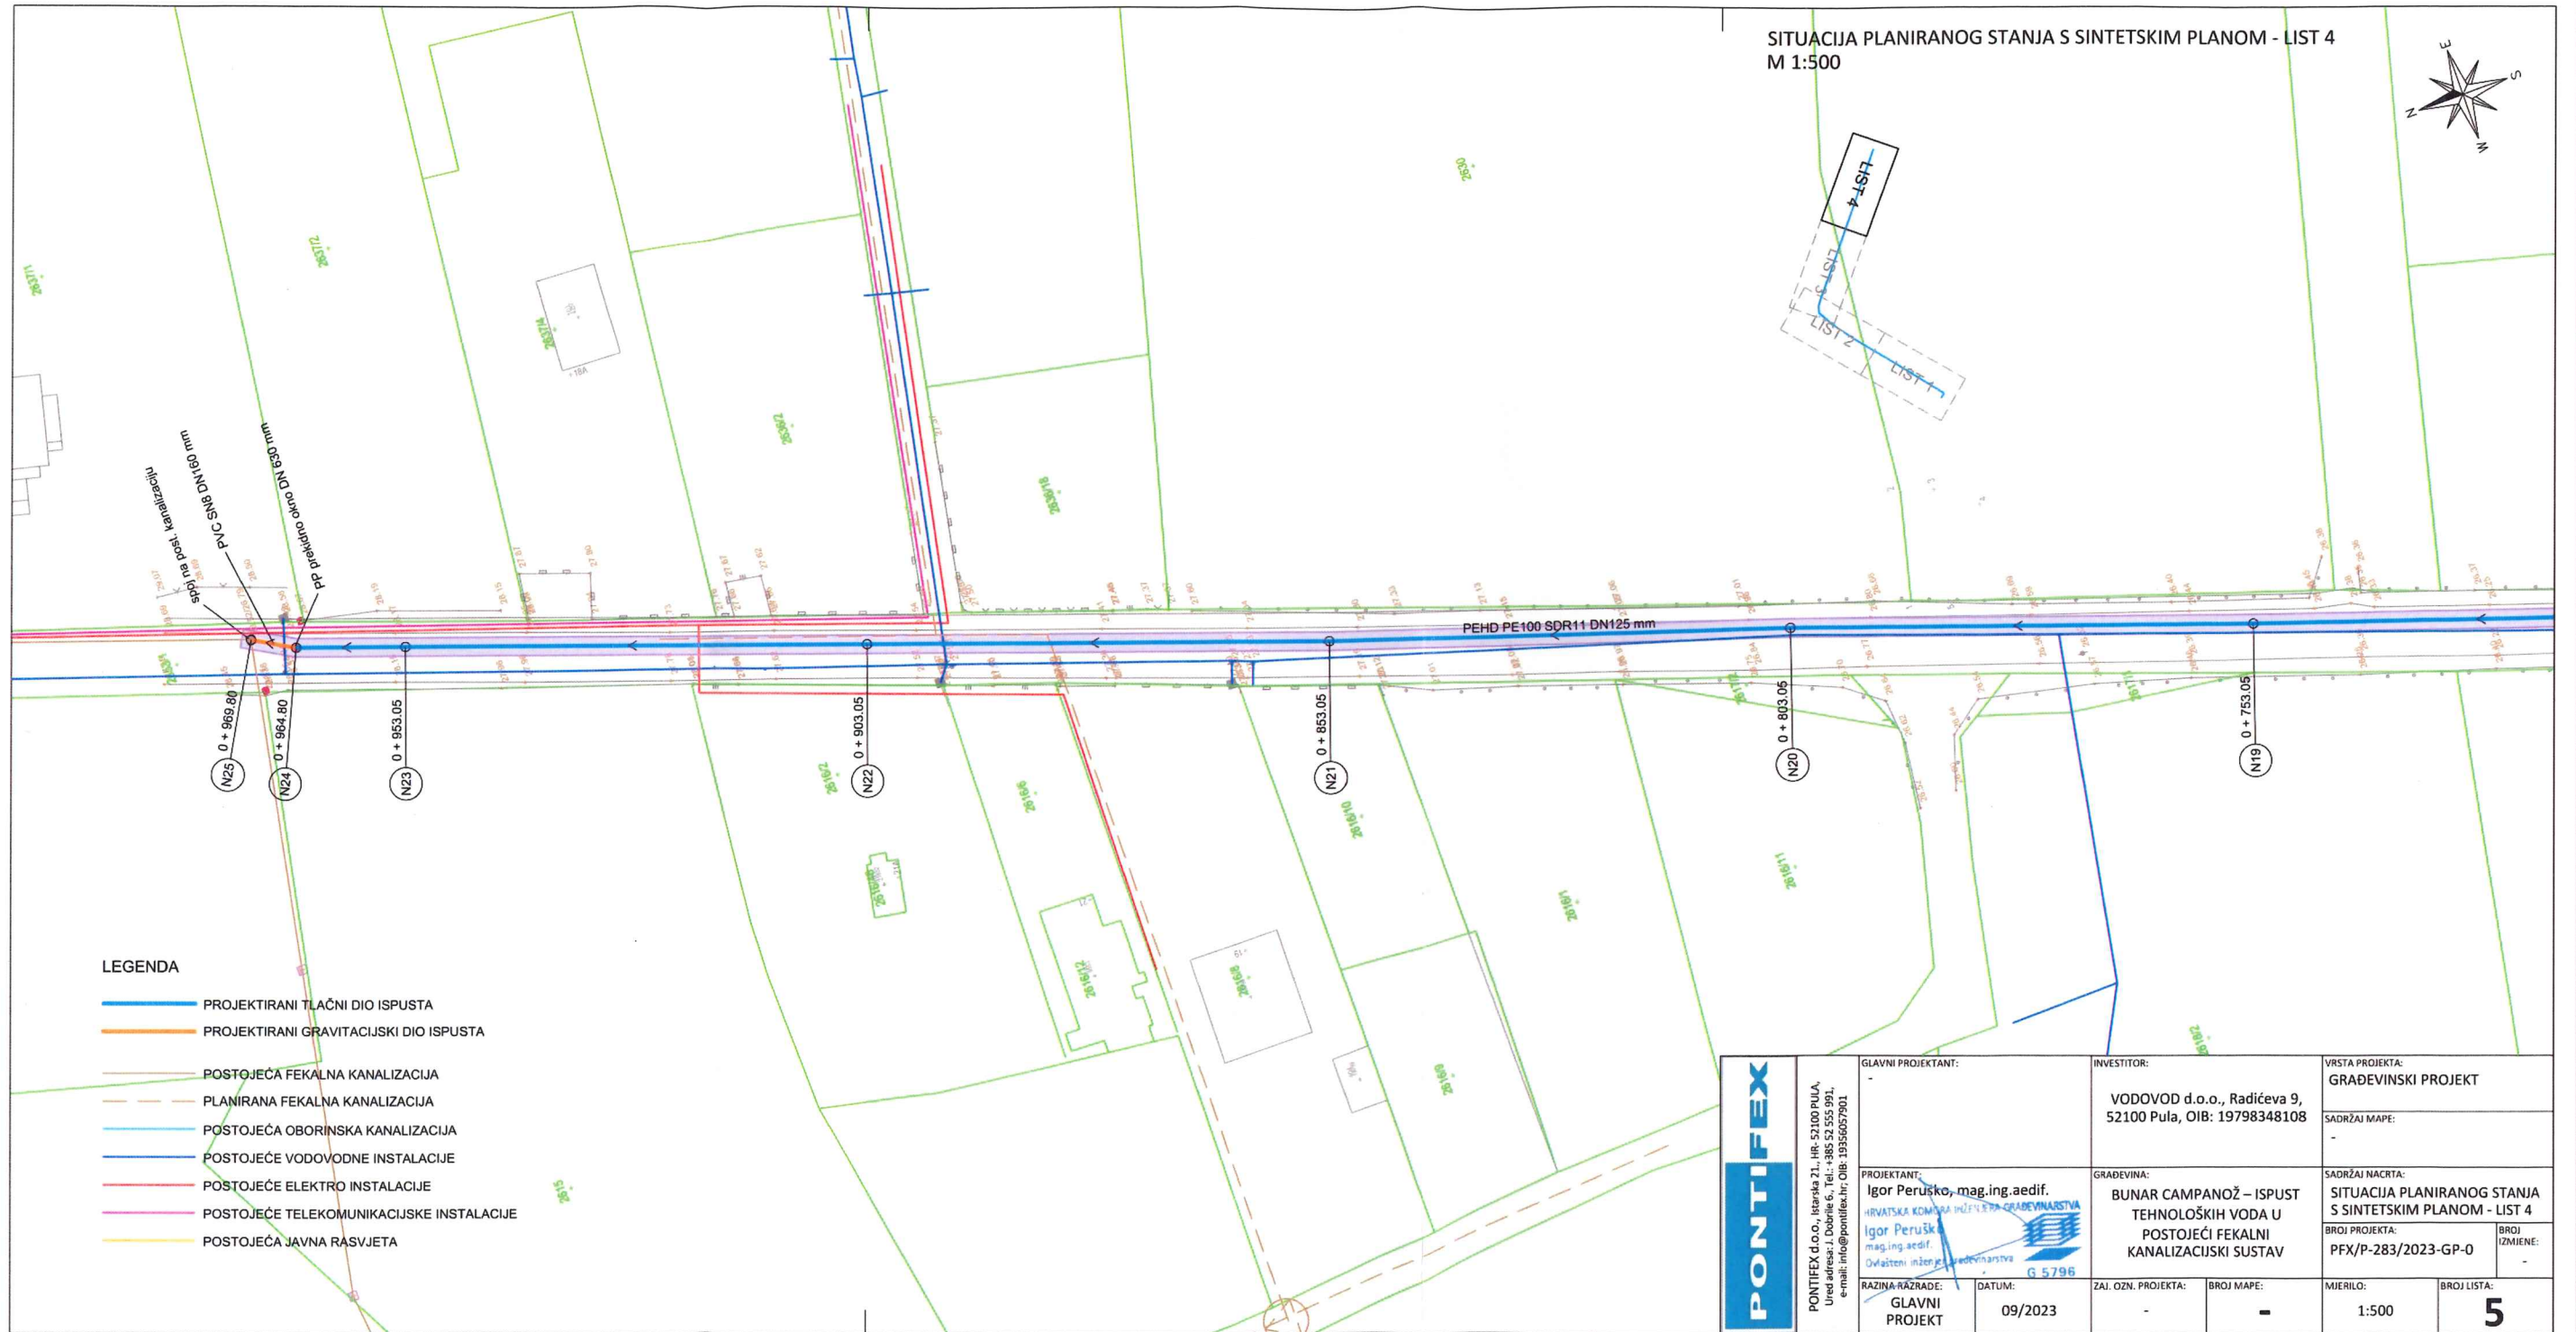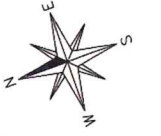

- LEGENDA**
- PROJEKTIRANI TLAČNI DIO ISPUSTA
 - PROJEKTIRANI GRAVITACIJSKI DIO ISPUSTA
 - POSTOJEĆA FEKALNA KANALIZACIJA
 - - - PLANIRANA FEKALNA KANALIZACIJA
 - POSTOJEĆA OBORINSKA KANALIZACIJA
 - POSTOJEĆE VODOVODNE INSTALACIJE
 - POSTOJEĆE ELEKTRO INSTALACIJE
 - POSTOJEĆE TELEKOMUNIKACIJSKE INSTALACIJE
 - POSTOJEĆA JAVNA RASVJETA

<p>PONTIFEX</p> <p>PONTIFEX d.o.o., Istarska 21., HR-52100 PULA, Ured address: J. Dobričić 6., Tel.: +385 52 555 991, e-mail: info@pontifex.hr; OIB: 19356057901</p>	<p>GLAVNI PROJEKTANT:</p> <p>Igor Peruško, mag.ing.aedif.</p> <p>HRVATSKA KOMORA INŽENJERSTVA I ARHITEKTURA mag.ing.aedif. Diplomirani inženjer građevinarstva</p>	<p>INVESTITOR:</p> <p>VODOVOD d.o.o., Radićeva 9, 52100 Pula, OIB: 19798348108</p>	<p>VRSTA PROJEKTA:</p> <p>GRAĐEVINSKI PROJEKT</p>		
	<p>PROJEKTANT:</p> <p>Igor Peruško, mag.ing.aedif.</p> <p>HRVATSKA KOMORA INŽENJERSTVA I ARHITEKTURA mag.ing.aedif. Diplomirani inženjer građevinarstva</p>	<p>GRADEVINA:</p> <p>BUNAR CAMPANOŽ – ISPUST TEHNOLOŠKIH VODA U POSTOJEĆI FEKALNI KANALIZACIJSKI SUSTAV</p>	<p>SADRŽAJ NACRTA:</p> <p>SITUACIJA PLANIRANOG STANJA S SINTETSKIM PLANOM - LIST 4</p>		
<p>RAZINA IZRADE:</p> <p>GLAVNI PROJEKT</p>	<p>DATUM:</p> <p>09/2023</p>	<p>ZAJ. OZN. PROJEKTA:</p> <p>-</p>	<p>BROJ MAPE:</p> <p>-</p>	<p>MIERILO:</p> <p>1:500</p>	<p>BROJ LISTA:</p> <p>5</p>

SITUACIJA PLANIRANOG STANJA S SINTETSKIM PLANOM - LIST 1
M 1:500


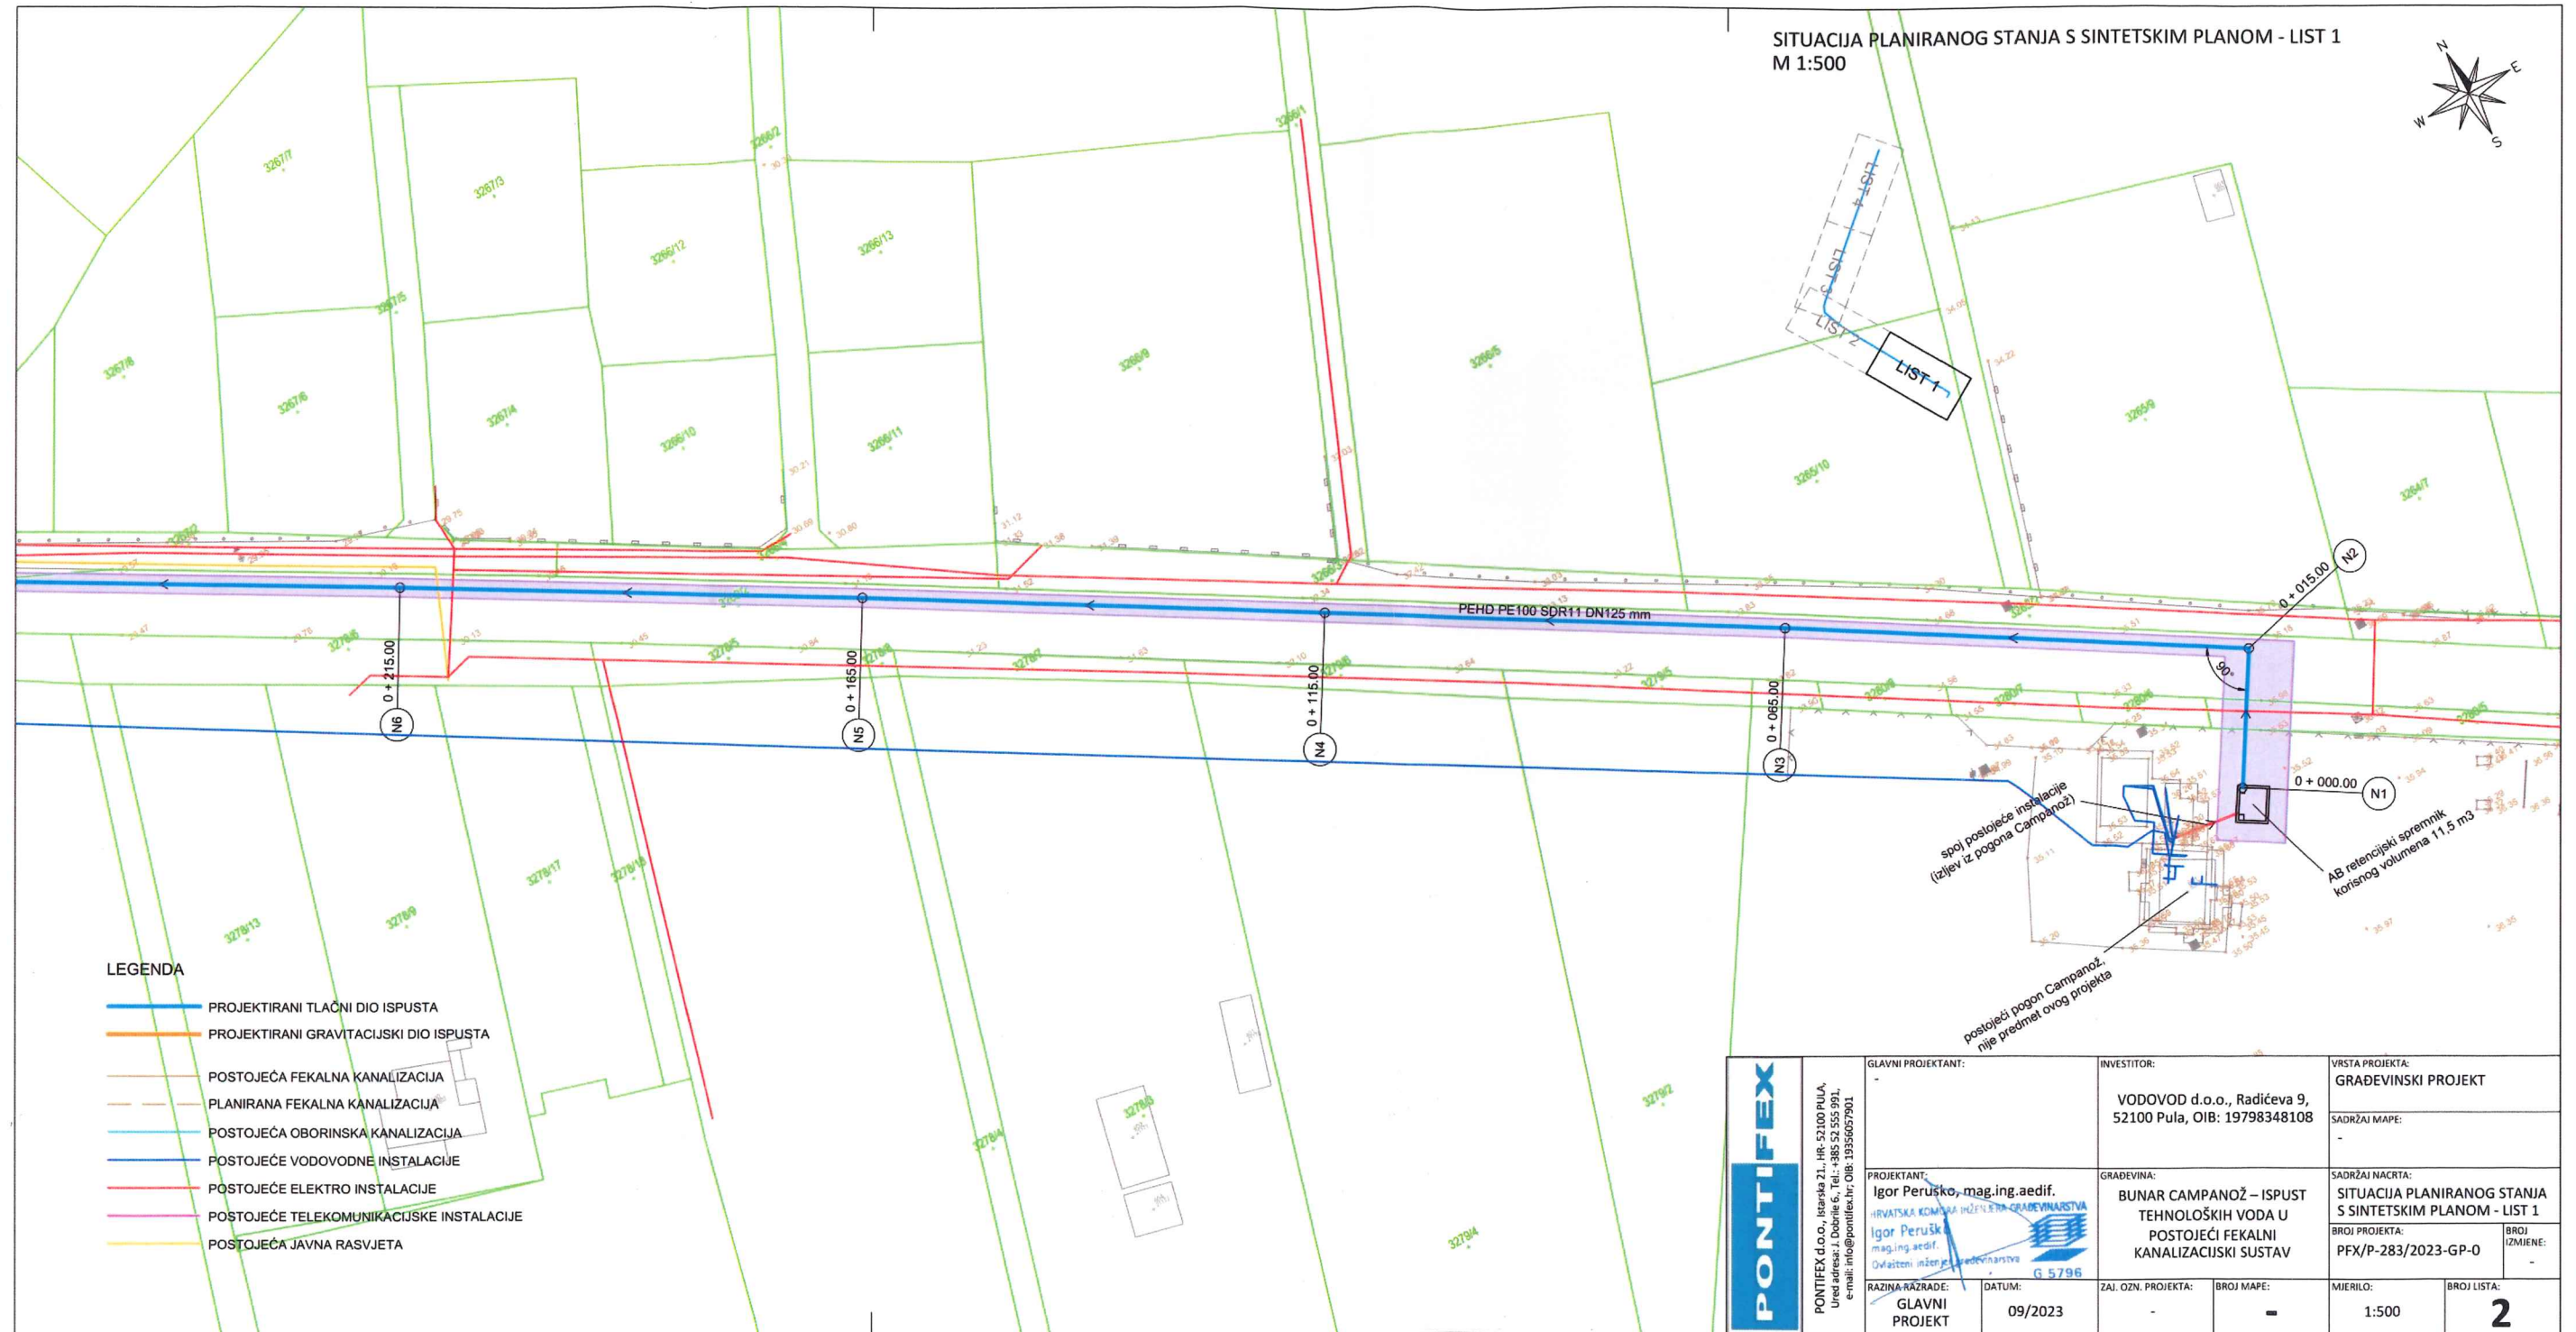


LEGENDA

- PROJEKTIRANI TLAČNI DIO ISPUSTA
- PROJEKTIRANI GRAVITACIJSKI DIO ISPUSTA
- POSTOJEĆA FEKALNA KANALIZACIJA
- PLANIRANA FEKALNA KANALIZACIJA
- POSTOJEĆA OBORINSKA KANALIZACIJA
- POSTOJEĆE VODOVODNE INSTALACIJE
- POSTOJEĆE ELEKTRO INSTALACIJE
- POSTOJEĆE TELEKOMUNIKACIJSKE INSTALACIJE
- POSTOJEĆA JAVNA RASVJETA

PONTIFEX	GLAVNI PROJEKTANT: Igor Peruško, mag.ing.aedif. <small>HRVATSKA KOMORA INŽENJERSKO-GRADJEVINARSTVA mag.ing.aedif. Ovlašten inženjer građevinarstva G 5796</small>	INVESTITOR: VODOVOD d.o.o., Radićeva 9, 52100 Pula, OIB: 19798348108	VRSTA PROJEKTA: GRAĐEVINSKI PROJEKT
	RAZINA RAZRADE: GLAVNI PROJEKT	DATUM: 09/2023	GRADEVINA: BUNAR CAMPANOŽ – ISPUST TEHNOLOŠKIH VODA U POSTOJEĆI FEKALNI KANALIZACIJSKI SUSTAV
ZAJ. OZN. PROJEKTA: - BROJ MAPE: -			MIERILO: 1:500
			BROJ LISTA: 2


SITUACIJA PLANIRANOG STANJA S SINTETSKIM PLANOM - LIST 2
M 1:500

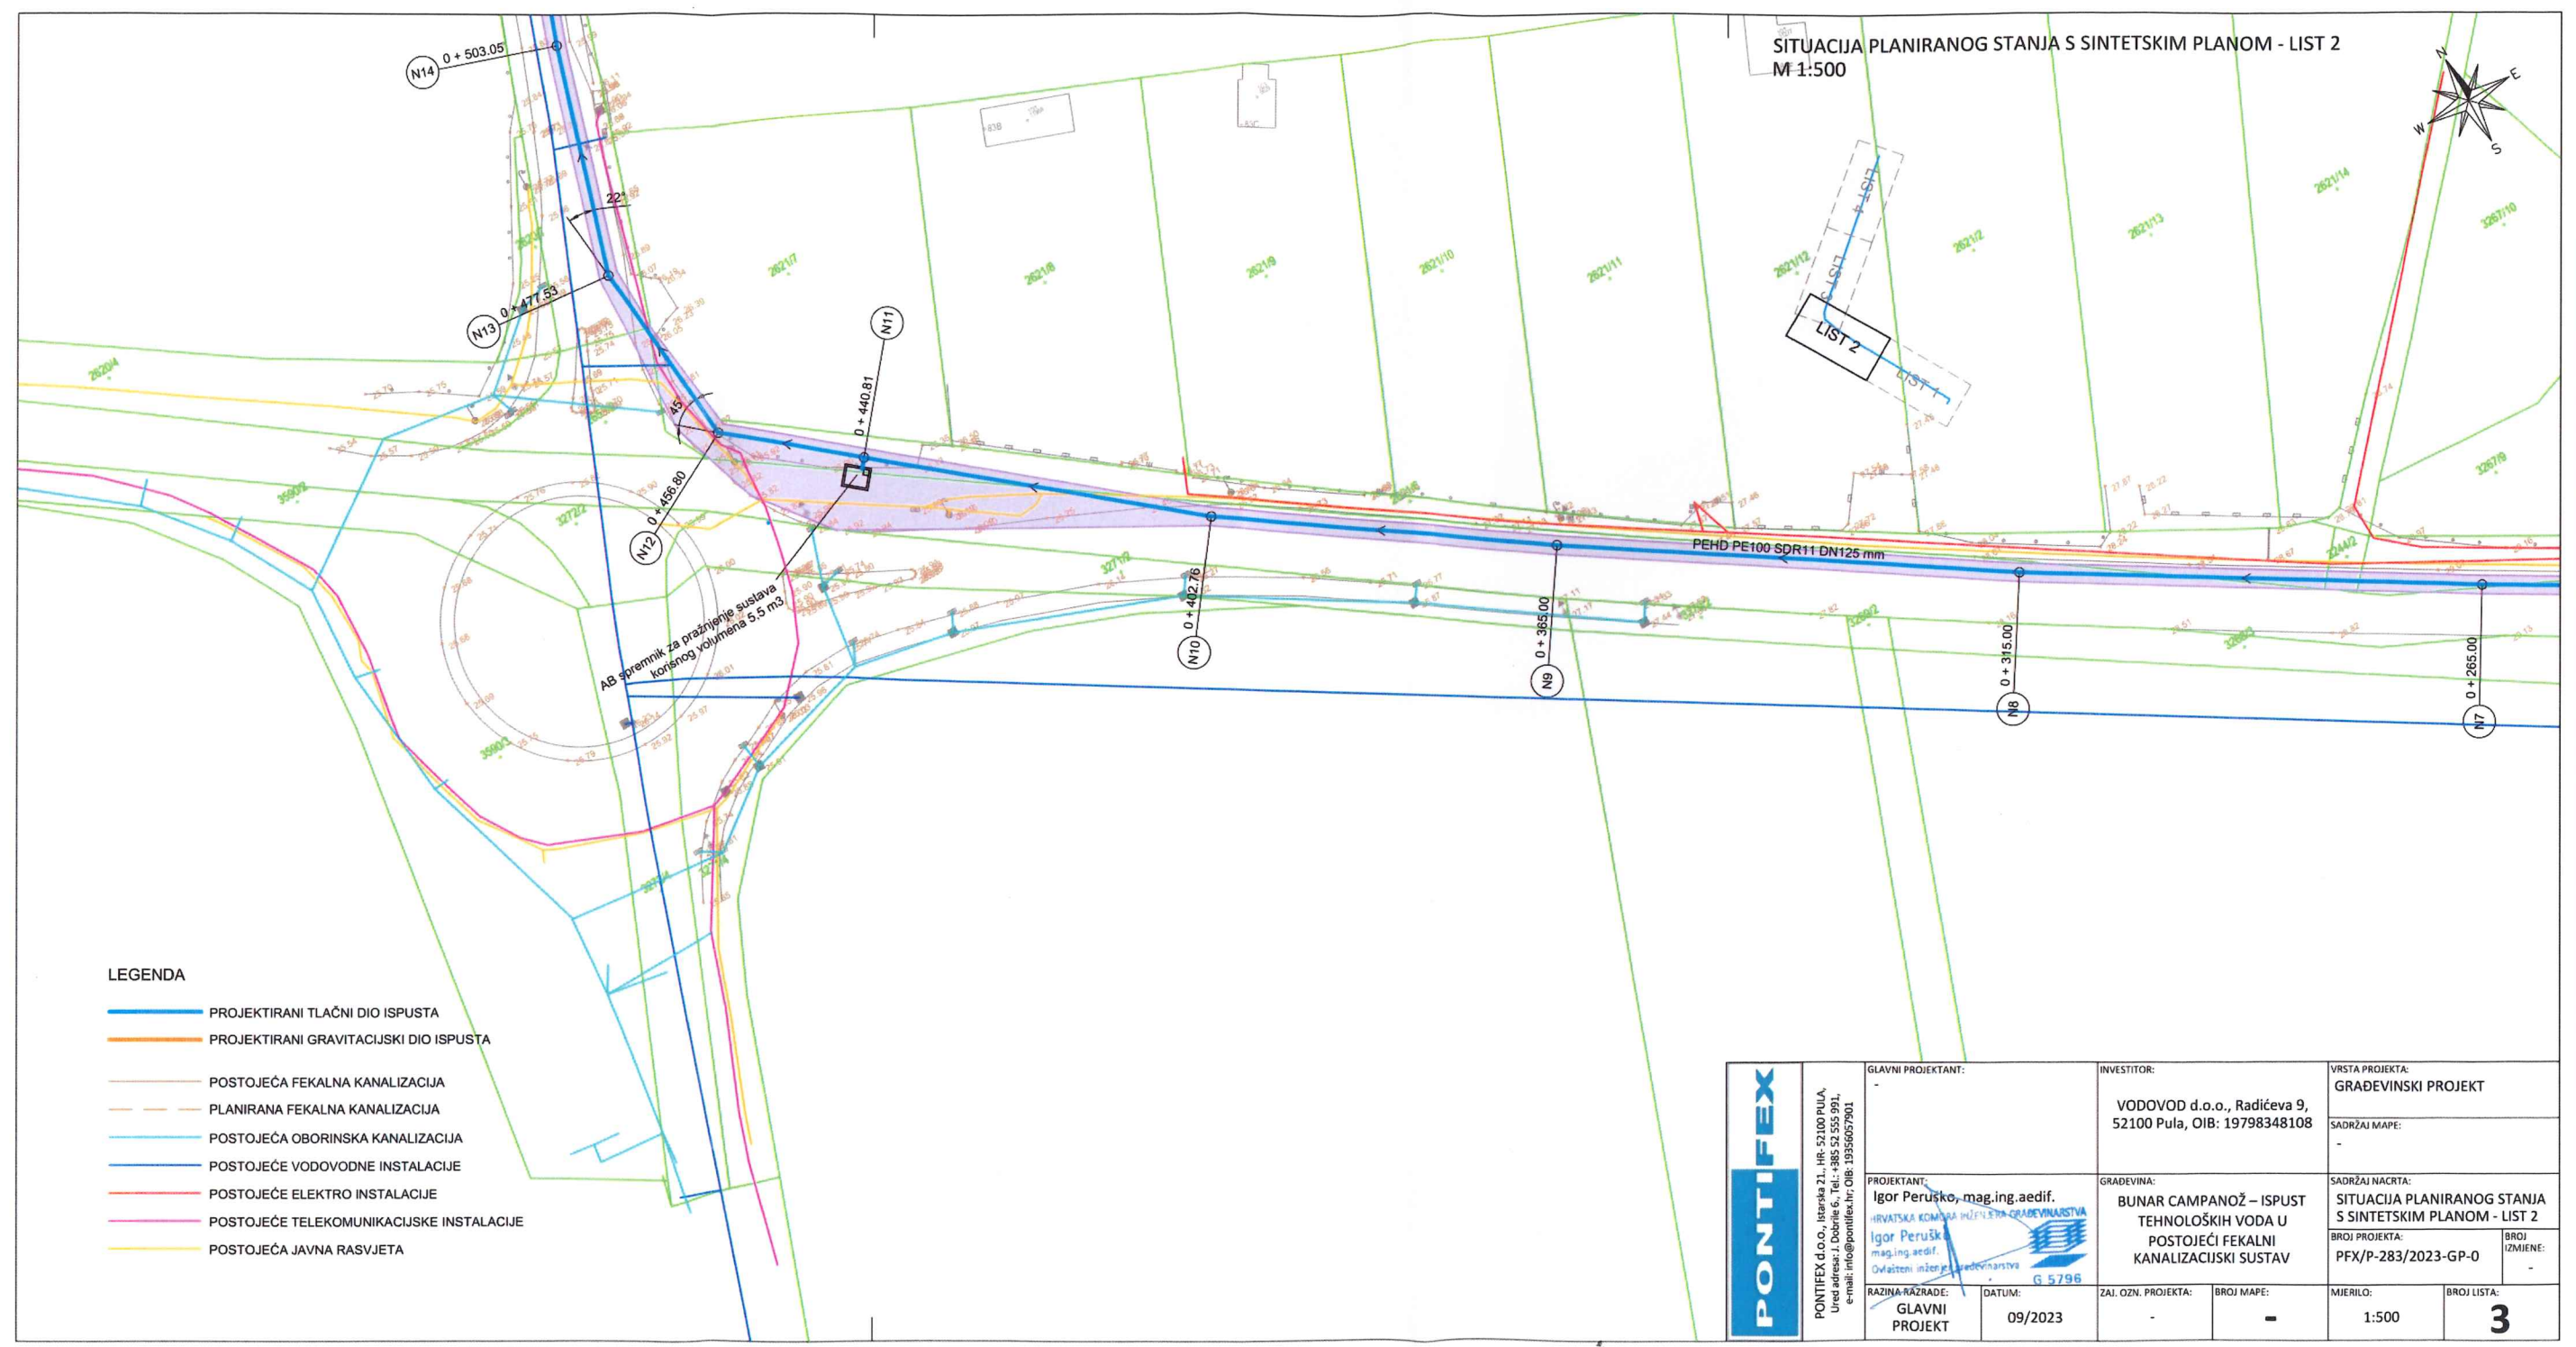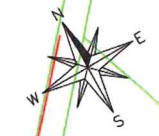

- PROJEKTIRANI TLAČNI DIO ISPUSTA
- PROJEKTIRANI GRAVITACIJSKI DIO ISPUSTA
- POSTOJEĆA FEKALNA KANALIZACIJA
- PLANIRANA FEKALNA KANALIZACIJA
- POSTOJEĆA OBORINSKA KANALIZACIJA
- POSTOJEĆE VODOVODNE INSTALACIJE
- POSTOJEĆE ELEKTRO INSTALACIJE
- POSTOJEĆE TELEKOMUNIKACIJSKE INSTALACIJE
- POSTOJEĆA JAVNA RASVJETA

	GLAVNI PROJEKTANT: -		INVESTITOR: VODOVOD d.o.o., Radićeva 9, 52100 Pula, OIB: 19798348108		VRSTA PROJEKTA: GRAĐEVINSKI PROJEKT		
	PROJEKTANT: Igor Peruško, mag.ing.aedif. HRVATSKA KOMORA INŽINJERINJE GRAĐEVINARSTVA Igor Peruško mag.ing.aedif. Ovlašten inženjer građevinarstva G 5796		GRADEVINA: BUNAR CAMPAÑOŽ – ISPUST TEHNOLOŠKIH VODA U POSTOJEĆI FEKALNI KANALIZACIJSKI SUSTAV		SADRŽAJ NACRTA: SITUACIJA PLANIRANOG STANJA S SINTETSKIM PLANOM - LIST 2		
RAZINA RAZRADE: GLAVNI PROJEKT		DATUM: 09/2023		ZAJ. OZNA. PROJEKTA: -		BROJ MAPE: -	
				MIERILO: 1:500		BROJ LISTA: 3	

SITUACIJA PLANIRANOG STANJA S SINTETSKIM PLANOM - LIST 3
M 1:500


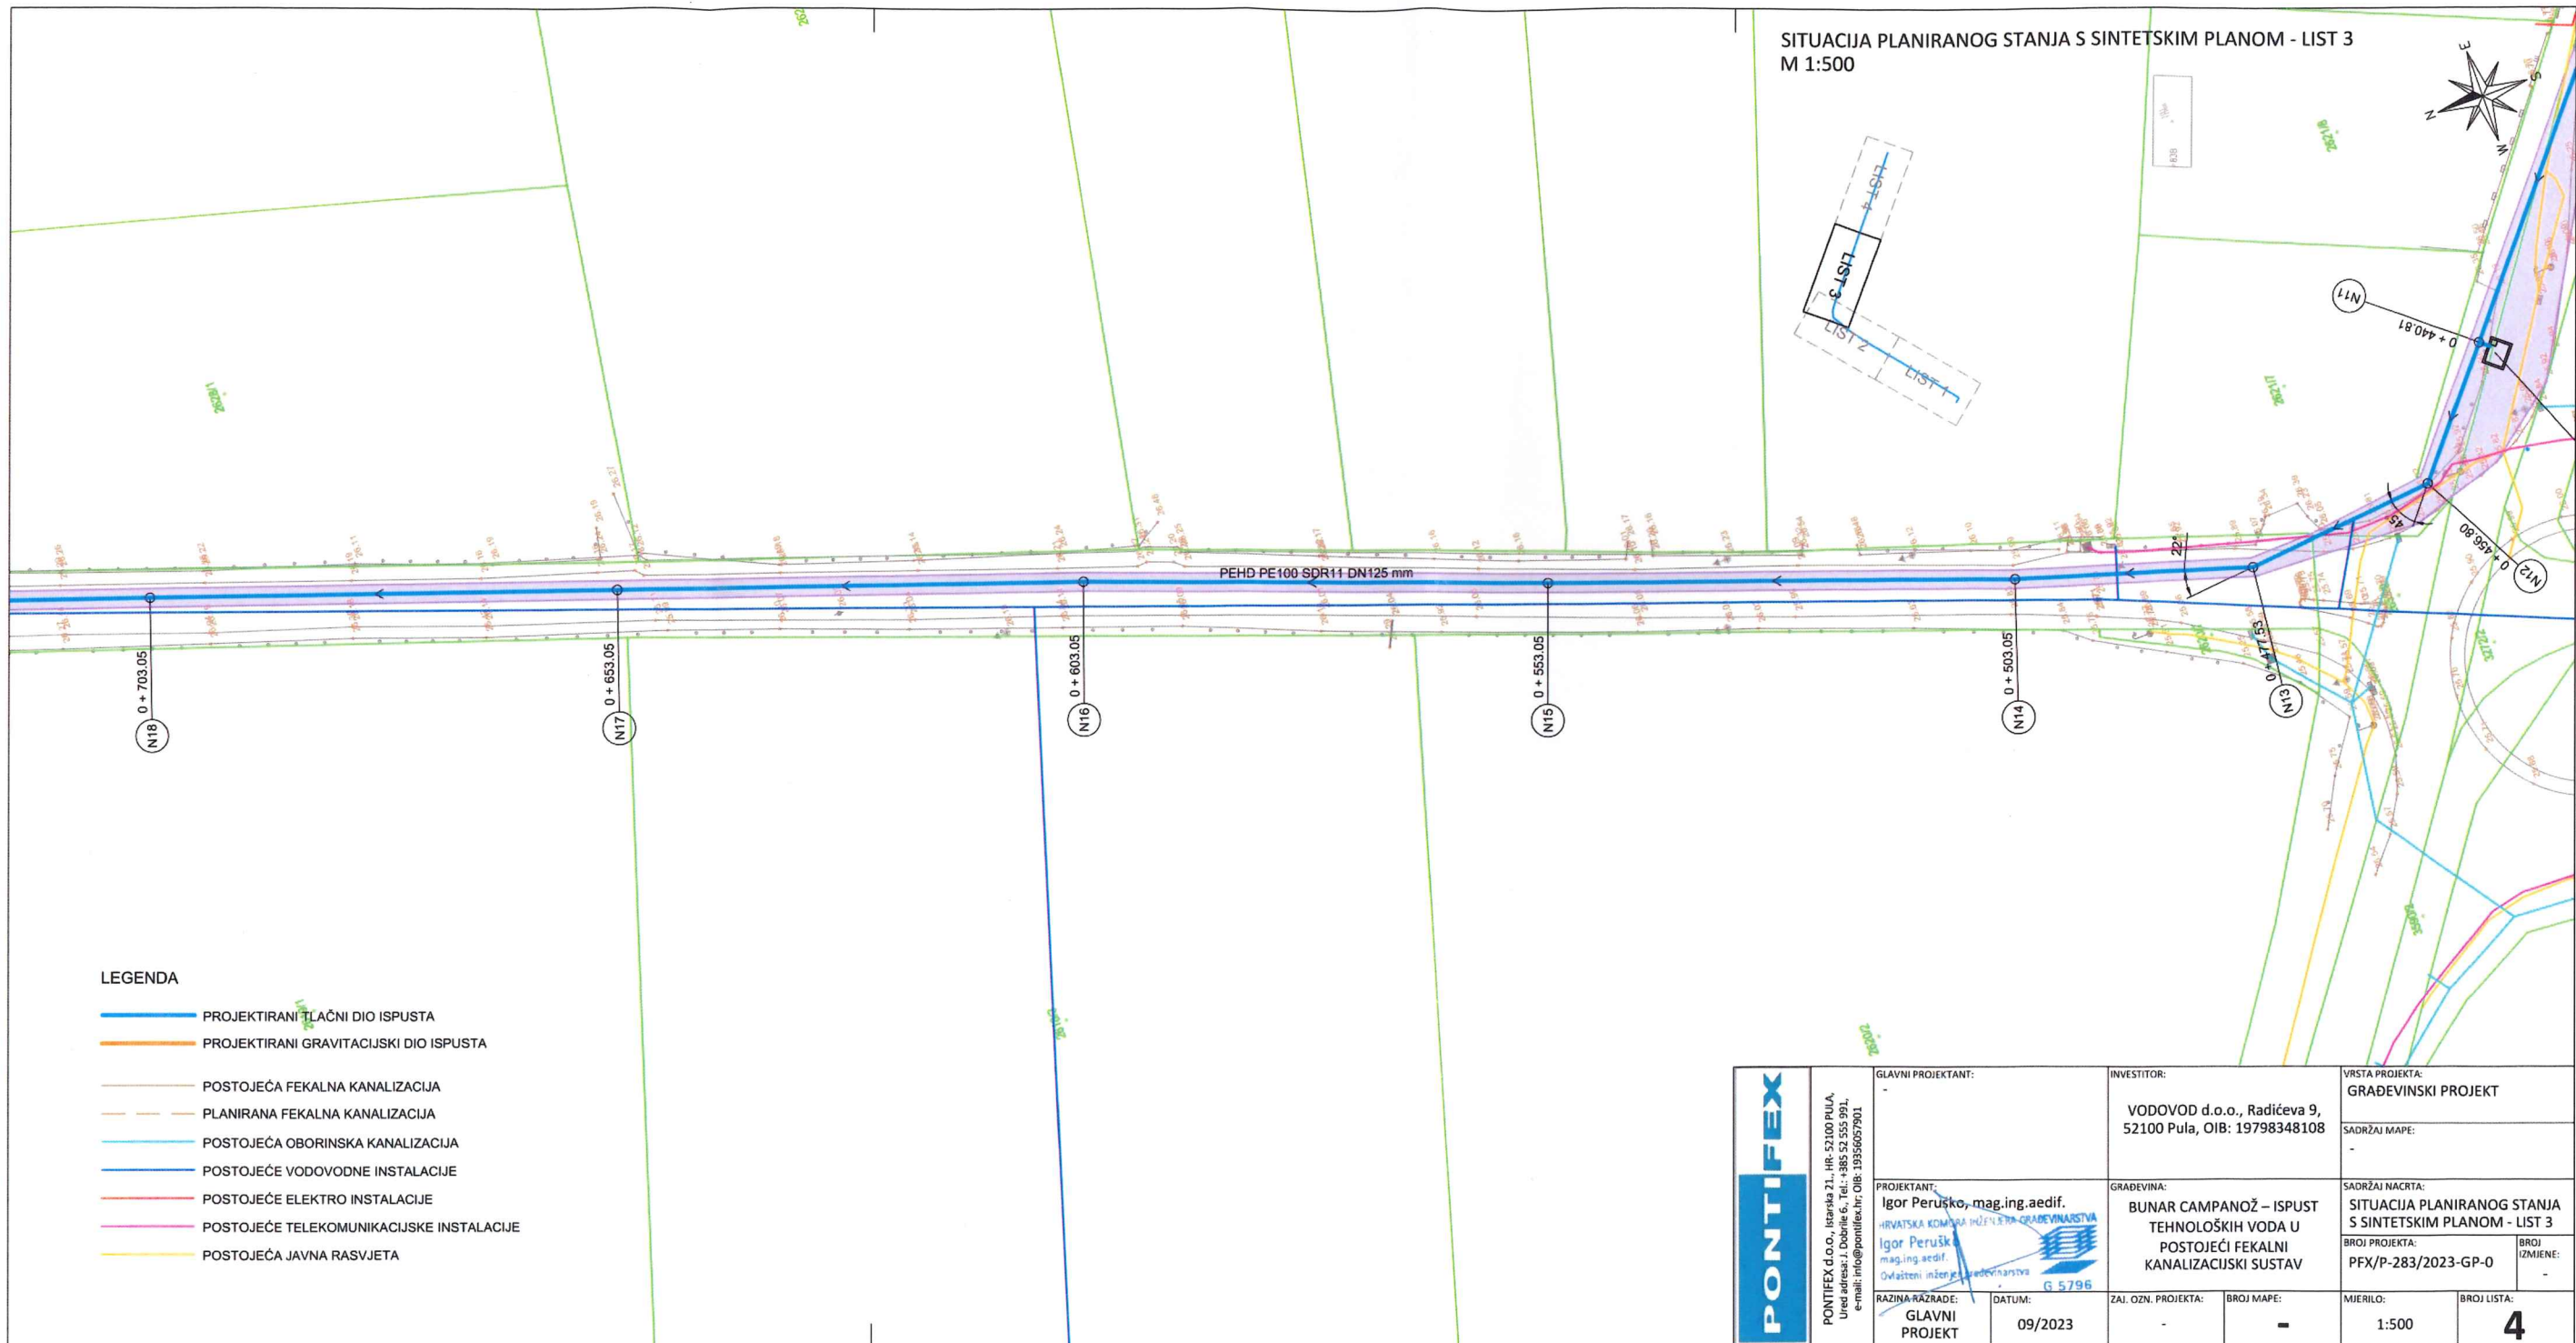


LEGENDA

- PROJEKTIRANI TLAČNI DIO ISPUSTA
- PROJEKTIRANI GRAVITACIJSKI DIO ISPUSTA
- POSTOJEĆA FEKALNA KANALIZACIJA
- PLANIRANA FEKALNA KANALIZACIJA
- POSTOJEĆA OBORINSKA KANALIZACIJA
- POSTOJEĆE VODOVODNE INSTALACIJE
- POSTOJEĆE ELEKTRO INSTALACIJE
- POSTOJEĆE TELEKOMUNIKACIJSKE INSTALACIJE
- POSTOJEĆA JAVNA RASVJETA

	PONTIFEX d.o.o., Istarska 21., HR-52100 PULA, Ured adresa: J. Dobričić 6., Tel.: +385 52 555 991, e-mail: info@pontifex.hr, OIB: 19356057901		GLAVNI PROJEKTANT: -		INVESTITOR: VODOVOD d.o.o., Radićeva 9, 52100 Pula, OIB: 19798348108		VRSTA PROJEKTA: GRAĐEVINSKI PROJEKT				
	PROJEKTANT: Igor Peruško, mag.ing.aedif. HRVATSKA KOMORA INŽINJERNO-GRADJEVINARSTVA Igor Peruško, mag.ing.aedif. Ovlašteni inženjer građevinarstva G 5796		GRADEVINA: BUNAR CAMPANOŽ – ISPUST TEHNOLOŠKIH VODA U POSTOJEĆI FEKALNI KANALIZACIJSKI SUSTAV		SADRŽAJ NACRTA: SITUACIJA PLANIRANOG STANJA S SINTETSKIM PLANOM - LIST 3 BROJ PROJEKTA: PFX/P-283/2023-GP-0						
RAZINA RAZRADE: GLAVNI PROJEKT		DATUM: 09/2023		ZAJ. OZNI. PROJEKTA: -		BROJ MAPE: -		MIJERILO: 1:500		BROJ LISTA: 4	

SITUACIJA PLANIRANOG STANJA S SINTETSKIM PLANOM - LIST 4
M 1:500

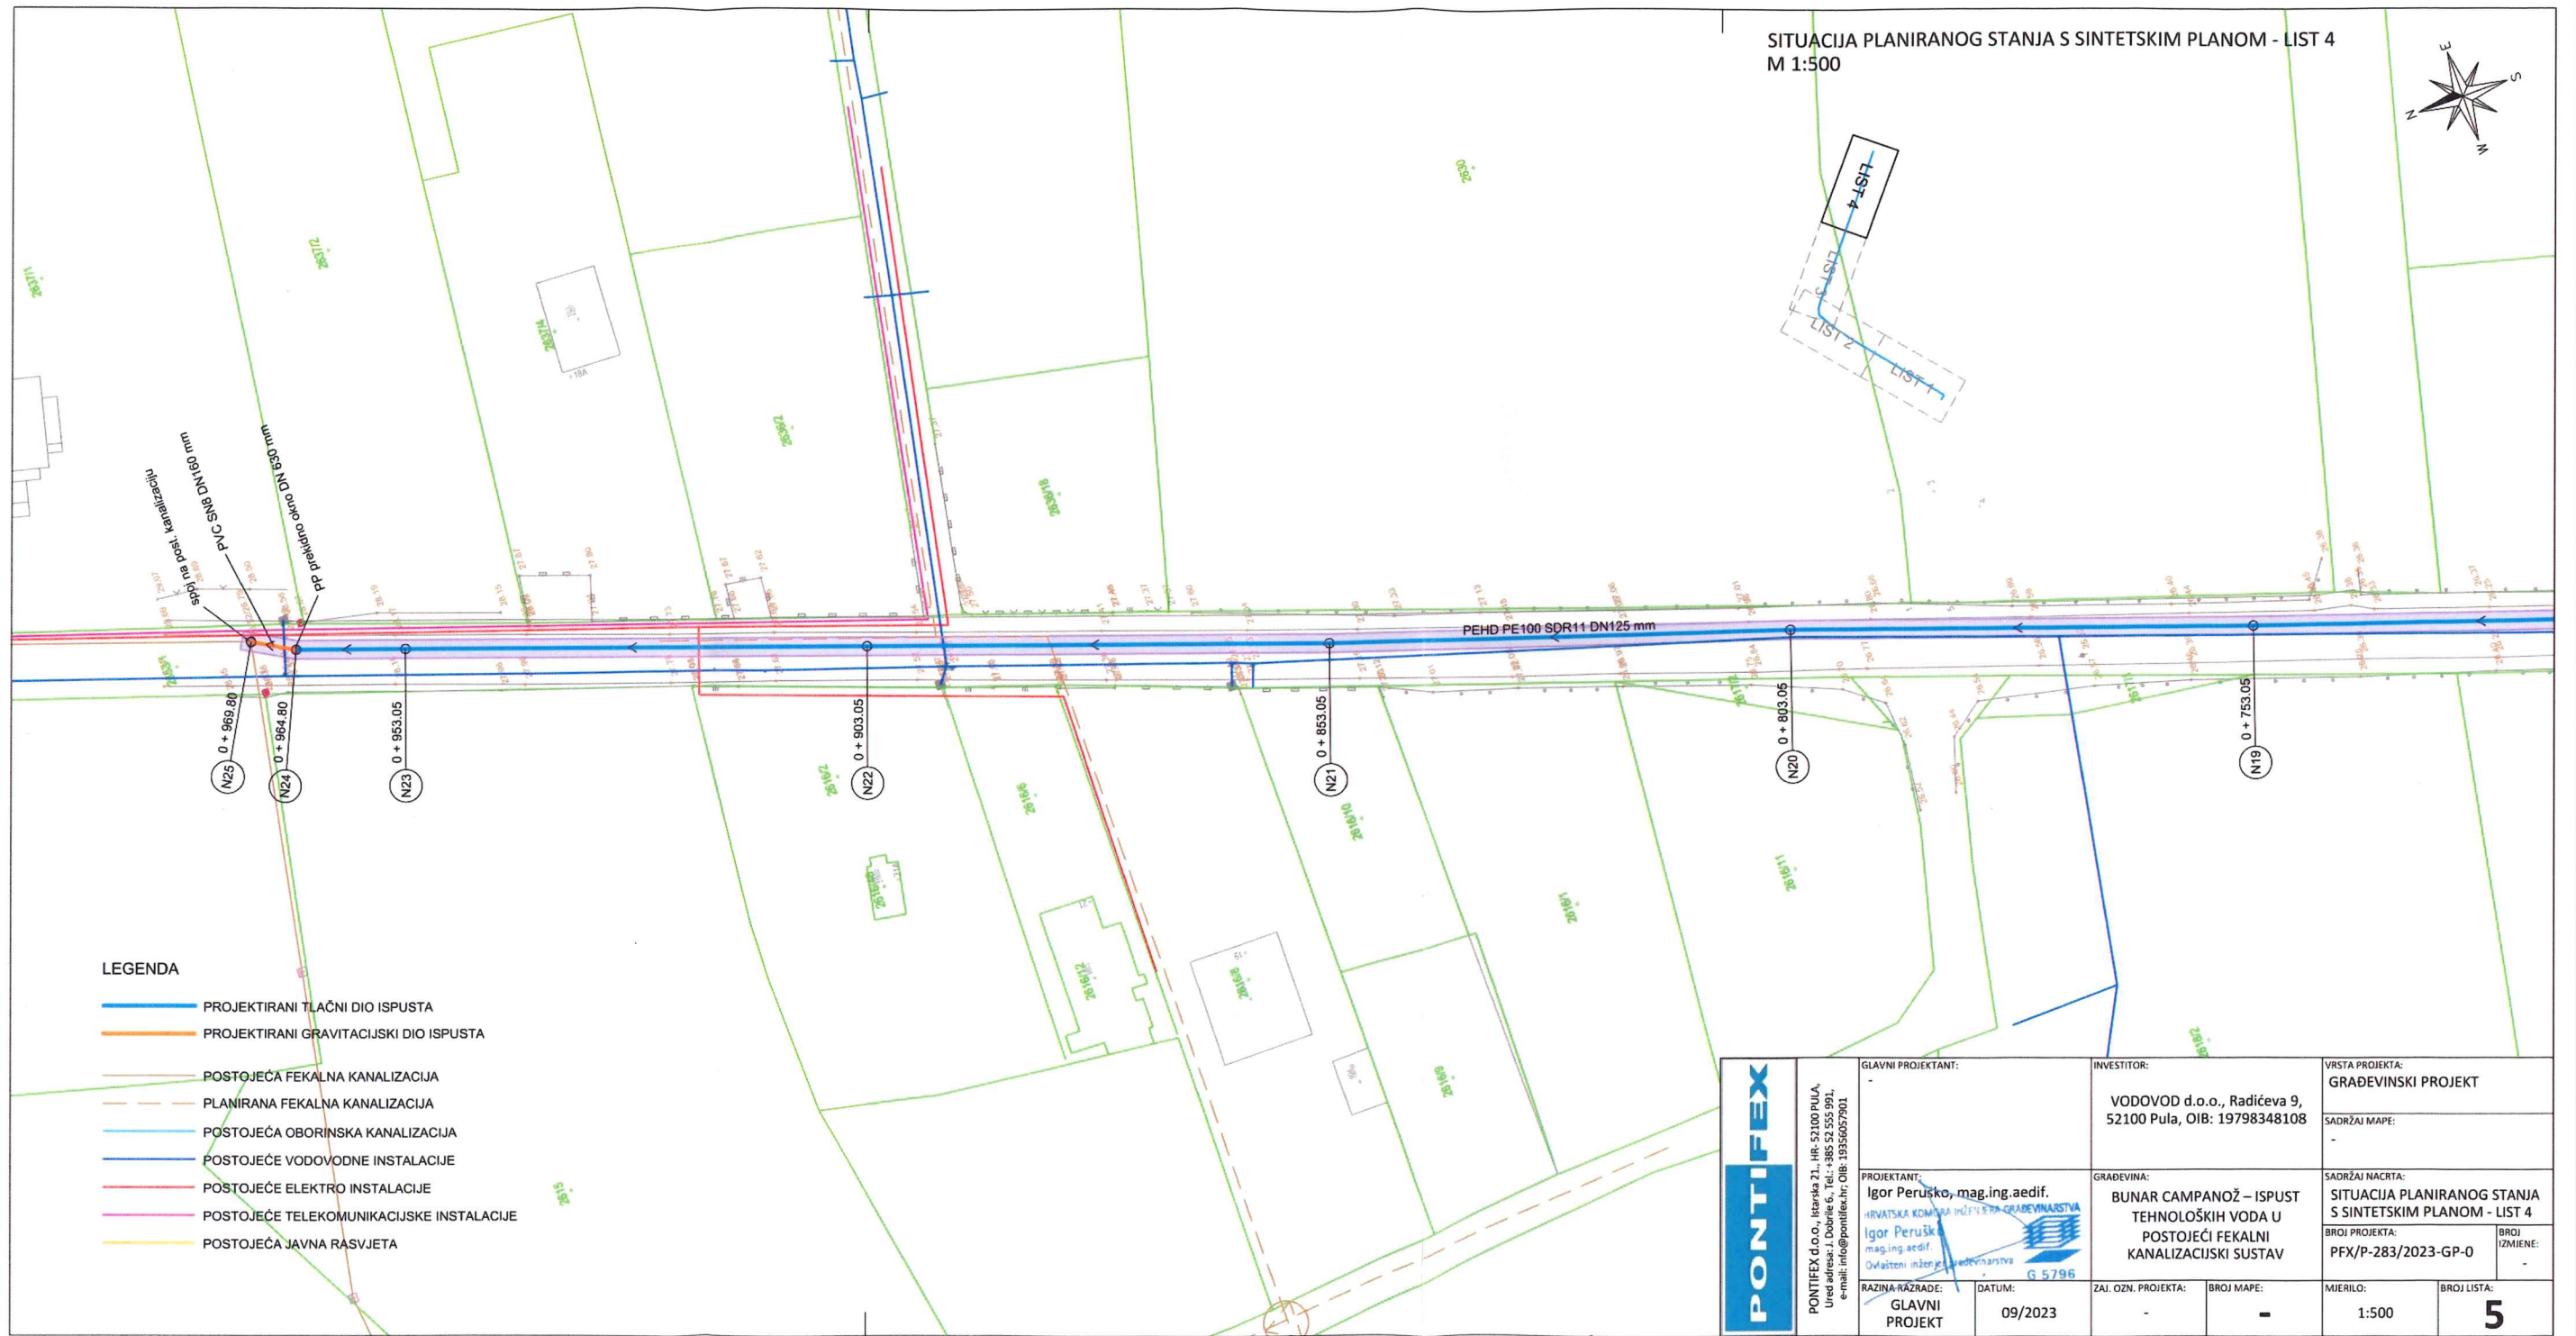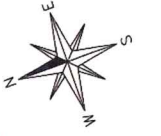

- LEGENDA**
- PROJEKTIRANI TLAČNI DIO ISPUSTA
 - PROJEKTIRANI GRAVITACIJSKI DIO ISPUSTA
 - POSTOJEĆA FEKALNA KANALIZACIJA
 - - - PLANIRANA FEKALNA KANALIZACIJA
 - POSTOJEĆA OBORINSKA KANALIZACIJA
 - POSTOJEĆE VODOVODNE INSTALACIJE
 - POSTOJEĆE ELEKTRO INSTALACIJE
 - POSTOJEĆE TELEKOMUNIKACIJSKE INSTALACIJE
 - POSTOJEĆA JAVNA RASVJETA

<p>PONTIFEX</p> <p>PONTIFEX d.o.o., Istarska 21., HR-52100 PULA, Ured address: J. Dobričić 6., Tel.: +385 52 555 991, e-mail: info@pontifex.hr; OIB: 19356057901</p>	<p>GLAVNI PROJEKTANT:</p> <p>Igor Peruško, mag.ing.aedif.</p> <p>HRVATSKA KOMORA INŽINJERSTVA I ARHITEKTURA mag.ing.aedif. Diplomirani inženjer građevinarstva</p>	<p>INVESTITOR:</p> <p>VODOVOD d.o.o., Radićeva 9, 52100 Pula, OIB: 19798348108</p>	<p>VRSTA PROJEKTA:</p> <p>GRAĐEVINSKI PROJEKT</p>			
	<p>PROJEKTANT:</p> <p>Igor Peruško, mag.ing.aedif.</p> <p>HRVATSKA KOMORA INŽINJERSTVA I ARHITEKTURA mag.ing.aedif. Diplomirani inženjer građevinarstva</p>	<p>GRADEVINA:</p> <p>BUNAR CAMPANOŽ – ISPUST TEHNOLOŠKIH VODA U POSTOJEĆI FEKALNI KANALIZACIJSKI SUSTAV</p>	<p>SADRŽAJ NACRTA:</p> <p>SITUACIJA PLANIRANOG STANJA S SINTETSKIM PLANOM - LIST 4</p>	<p>SADRŽAJ MAPE:</p> <p>-</p>		
<p>RAZINA RAZRADE:</p> <p>GLAVNI PROJEKT</p>	<p>DATUM:</p> <p>09/2023</p>	<p>ZAJ. OZN. PROJEKTA:</p> <p>-</p>	<p>BROJ MAPE:</p> <p>-</p>	<p>MERILO:</p> <p>1:500</p>	<p>BROJ IZMIJENE:</p> <p>-</p>	<p>BROJ LISTA:</p> <p>5</p>