

Na temelju odredbi članka 48. Zakona o lokalnoj i područnoj (regionalnoj) samoupravi (Narodne novine, broj: 33/01, 60/01, 129/05, 109/07, 125/08, 36/09, 36/09, 150/11, 144/12, 19/13, 137/15, 123/17, 98/19 i 144/20), članka 21. Pravilnika za određivanje prijedloga imena ulica i trgova i za postavljanje spomenika na području Grada Pule - Pola (Službene novine – Bollettino ufficiale Pula - Pola, broj: 20/21) i članka 61. Statuta Grada Pula - Pola (Službene novine – Bollettino ufficiale Pula - Pola, broj: 7/09, 16/09, 12/11, 1/13, 2/18, 2/20, 4/21 i 5/21 - pročišćeni tekst), Gradonačelnik Grada Pula - Pola dana 27. rujna 2024. godine, donosi

ODLUKU
o postavljanju spomenika
Mijo Mirković – Mate Balota

I

Prihvaća se prijedlog za postavljanje spomenika Mijo Mirković – Mate Balota na nekretnini oznake k. č. br. 519/1 u k.o. Pula, na Trgu Prvog svibnja u Puli.

Skulptura će se postaviti na Trgu Prvog svibnja u Puli, na lokaciji detaljnije naznačenoj u prilogu koji je sastavni dio ove Odluke.

Skulptura će biti izvedena u bronci, a dimenzije i tehnički opis iste naznačeni su u prilogu koji je sastavni dio ove Odluke.

Uz postavljanje skulpture Mate Balote, prihvaća se prijedlog za postavljanje ploče s podacima o spomeniku/skulpturi, na lokaciji detaljnije naznačenoj u prilogu koji je sastavni dio ove Odluke.

II

Zadužuje se Upravni odjel za upravljanje imovinom i imovinsko-pravne poslove da na temelju ove Odluke donese Rješenje kojim se odobrava postavljanje spomenika i ploče s podacima na lokaciji navedenoj u točki I. ove Odluke.

III

Ova Odluka stupa na snagu danom donošenja.

KLASA:940-03/24-01/505
URBROJ:2163-7-05-01-0529-24-3
Pula, 27. rujan 2024.

GRADONAČELNIK
dr.sc. Filip Zoričić, prof.

Skeniranjem ovog QR koda, sustav će vas preusmjeriti na stranice izvornika ovog dokumenta, kako biste mogli provjeriti njegovu autentičnost i vjerodostojnost.

OBRAZLOŽENJE

PRAVNI TEMELJ ZA DONOŠENJE AKTA:

Pravni temelj za donošenje ove Odluke predstavljaju odredbe članka 48. Zakona o lokalnoj i područnoj (regionalnoj) samoupravi (Narodne novine, broj: 33/01, 60/01, 129/05, 109/07, 125/08, 36/09, 36/09, 150/11, 144/12, 19/13, 137/15, 123/17, 98/19 i 144/20), članka 21. Pravilnika za određivanje prijedloga imena ulica i trgova i za postavljanje spomenika na području Grada Pule - Pola (Službene novine – Bollettino ufficiale Pula - Pola, broj: 20/21) i članka 61. Statuta Grada Pula - Pola (Službene novine – Bollettino ufficiale Pula - Pola, broj: 7/09, 16/09, 12/11, 1/13, 2/18, 2/20, 4/21 i 5/21 - pročišćeni tekst).

OSNOVNA PITANJA KOJA SE UREĐUJU AKTOM:

Predloženom Odlukom prihvaća se inicijativa za postavljanje spomenika Mijo Mirković – Mate Balota na nekretnini oznake k. č. br. 519/1 u k.o. Pula, na Trgu Prvog svibnja u Puli.

PRIKAZ STANJA KOJE SE UREĐUJE AKTOM:

Na temelju inicijative od strane članova Inicijativnog odbora za izradu i postavljanje spomenika - skulpture Mate Baloti - Miji Mirkoviću u Puli (Brune Krajcara, Erosa Čakića i Gorana Čvrljka), Istarska županija - Regione Istriana i Grad Pula - Pola utvrdili su potrebu i zajednički interes za uspostavljanjem međusobne suradnje u cilju omogućavanja izrade i postavljanja predmetne skulpture u bronci na Trgu Prvog svibnja u Puli, na odabranoj lokaciji uz gradsku tržnicu, k.č. 519/1, k.o. Pula, a po idejnom rješenju odnosno maketi pokojnog akademskog kipara Mate Čvrljka.

Uz postavljanje skulpture Mate Balote, predviđeno je i postavljanje ploče s podacima o spomeniku/skulpturi, koja se planira ugraditi na parapetni zid (zid oko magnolije), na stražnjoj strani buduće skulpture, sve u skladu s izrađenom i odobrenom dokumentacijom.

Grad Pula - Pola i Istarska županija potpisali su dana 13. kolovoza 2024. godine Pismo namjere, kojim su uređene međusobne obveze (u financijskom dijelu, Grad Pula - Pola snosi trošak izrade temelja za postavljanje skulpture na odabranoj lokaciji, sve sukladno Idejnom projektu).

Sukladno utvrđenim obvezama, upravni Odsjek za urbanizam Grada Pula - Pola je sudjelovao u komunikaciji prilikom izrade Idejnog projekta ZOP: 1424, iz srpnja 2024. godine, izrađenog od strane ARHI d.o.o. Pula, projektanta ovlaštenog za rad na kulturnom dobru, Maria Smilovića dipl.ing.arh., na koji je projekt ishodeno Prethodno odobrenje nadležnog Konzervatorskog odjela, kao i suglasnost/pozitivno mišljenje Kulturnog vijeća za likovnu umjetnost Grada Pula - Pola te Odbora za utvrđivanje prijedloga imena ulica i trgova na području Grada Pule, sve sukladno članku 21. Pravilnika za određivanje prijedloga imena ulica i trgova na području Grada Pula - Pola (Službene novine – Bollettino ufficiale Pula - Pola broj 20/21), kojim je propisan i način postavljanja spomen obilježja na području Grada Pula-Pola.

Potrebne suglasnosti ishođene su i od strane vlasnika zemljišta, gradskog trgovačkog društva Pula usluge i upravljanje d.o.o., Mjesnog odbora Stari Grad i obitelji Balota. Odnosne suglasnosti, uz prethodno navedena odobrenja, te izvadak iz Idejnog projekta priloženi su prijedlogu Odluke kao njen sastavni dio.

U odnosu na provedeni postupak, predlaže se donošenje Odluke Gradonačelnika Grada Pula - Pola o postavljanju spomenika Mijo Mirković – Mate Balota, na nekretnini oznake k. č. br. 519/1 u k.o. Pula, na Trgu Prvog svibnja u Puli.

PROCJENA POTREBNIH FINANCIJSKIH SREDSTAVA ZA PROVEDBU AKTA:

Financijska sredstva za provedbu ove Odluke osigurat će se iz proračuna Grada Pule u odnosu na trošak izrade temelja za postavljanje skulpture na predmetnoj lokaciji, sve sukladno odnosnom Idejnom projektu.

Pripremio:
Stefan Kovčalića, univ. mag. iur.

p. o. PROČELNICA
Sanja Kljajić Dakić, univ. mag. iur.

Grad Pula

Forum 4

52100 Pula

Pula, 8. ožujak 2024.

Poštovani

Inicijativni odbor za izradu i postavljanje spomenika-skulpture Mati Baloti u Puli u sastavu Bruno Krajcar, Eros Čakić i Goran Čvrljak zaključio je kako su ostvareni uvjeti da se pokrene izrada i postavljanje skulpture u bronci „Mate Balota“ po idejnom rješenju i maketi pokojnog akademskog kipara Mate Čvrljka i postavljanje na lokaciji pulske tržnice. Suglasnost za korištenje makete dao je član obitelji autora, sin Goran Čvrljak koji se uključio u rad inicijativnog odbora.

Tijekom sastanaka odbor je kontaktirao predstavnike Županije i Grada koji su prihvatili inicijativu i složili se sa ponuđenim rješenjem. Za izvođača-koautora projekta izabran je akademski kipar Ivan Briski kao autor koji na najbolji način može uklopiti ponuđeno rješenje i realizirati kip sa svim potrebnim elementima prepoznatljivosti Mate Balote i stilizacije u maniri Mate Čvrljka. Briski je autor vrlo uspješnog i hvaljenog spomenika Baloti u Raklju u sklopu 46. Susreta na dragom kamenu. Mate Čvrljak je poznat pulskoj javnosti po spomeniku u bronci Jamesu Joyceu kod Slavoluka Sergijevaca, vrlo prihvaćenom i hvaljenom kiparskom djelu. Zaključeno je kako će ovo koautorstvo rezultirati najkvalitetnijom izvedbom i da će se Mati Baloti u čast izraditi skulptura kao trajan podsjetnik na ovog velikog istarskog književnika i njegov doprinos istarskoj i hrvatskoj kulturi. Osim toga, skulptura će biti vrijedna umjetnička akvizicija za grad Pulu i vizualna atrakcija za promatrače.

Članovi odbora će podijeliti zadatke tako da se projekt kvalitetno realizira počevši od same izrade i pomoći kiparu do traženja svih suglasnosti i ostvarivanju uvjeta da se skulptura postavi na najpogodniju lokaciju na pulskoj tržnici. Lokacija je centralno smještena i lako dostupna, te će biti dobro vidljiva i dostupna širokoj publici

Inicijativni odbor smatra da će postavljanje skulpture dobiti široku podršku brojnih istaknutih hrvatskih književnika, umjetnika, gospodarstvenika i javnih osoba. Vjerujemo da će postavljanje skulpture Mate Balote u Puli biti dostojan način da se oda počast ovom velikom hrvatskom književniku i da se njegov doprinos hrvatskoj kulturi zaštititi za buduće generacije.

Zaključak:

Mirković, Mijo (Miho, pseudonim Mate Balota), ekonomist i književnik (Rakalj, 28.IX.1898. – Zagreb, 17.II.1963.) istaknuti hrvatski pjesnik, prozaik, dramatičar, prevoditelj i akademik svojim je radom obogatio hrvatsku književnost i kulturu.

Njegova djela prožeta su motivima Istre, težačkog života ribara i mornara, te ljubavi prema rodnom kraju. Kao sudionik Pariške mirovne konferencije zaslužan je za pripojenje Istre domovini nakon II. svjetskog rata. Od 1957. do smrti bio je profesor na Ekonomskom fakultetu u Zagrebu. Od 1947. bio je redoviti član JAZU, potom i glavni tajnik.

Uz ove male crtice iz biografije koja je impresivna i iznimno značajna za naš zavičaj inicijativa izrade spomenika-skulpture istarskom velikanu dobiva puni smisao i mišljenja smo da je projekt nužno pokrenuti u najkraćem mogućem roku da bi smo do rujna isti realizirali. Molimo nadležne da nam u realizaciji ovoga važnoga projekta pomognu u svojim područjima svojih nadležnosti.

O autoru makete, idejnog rješenja pok.Mati Čvrljku i koautoru i realizatoru Ivanu Briskom sve informacije su dostupne u medijskim zapisima i stručnoj literaturi pa smatramo da nije potrebno navoditi njihove kurikulume.

Zahvaljujemo na dosadašnjoj potpori ovoj inicijativi i daljnjoj podršci u njenoj realizaciji.

S poštovanjem,

Inicijativi odbor za izradu i postavljanje spomenika „Mate Balota“ :

Bruno Krajcar



Eros Čakić



Goran Čvrljak



ARHI d.o.o. Pula	GRADEVINA:	SKULPTURA MIJO MIRKOVIĆ – MATE BALOTA	IDEJNI PROJEKT
	LOKACIJA:	K.Č.519/1, K.O.PULA	DATUM: 07/2024

|ARHI|

d.o.o. Pula

INVESTITOR:

**ISTARSKA ŽUPANIJA – REGIONE ISTIRANA
GRAD PULA – POLA
PULA USLUGE I UPRAVLJANJE D.O.O.**

GRADEVINA:

**SKULPTURA
MIJO MIRKOVIĆ – MATE BALOTA**

LOKACIJA:

k.č.519/1, k.o.Pula

DIO PROJEKTA:

ARHITEKTONSKI DIO

PROJEKTANT:

MARIO SMILOVIĆ dipl.ing.arch.

PROJEKTANT SURADNIK:

DEA PERUŠKO mag.ing.arch.

DIREKTOR:

BOJANA ALAVUK PUSTIJANAC dipl.ing.arch.

ZOP:

1424

BROJ PROJEKTA:

1424-A

MJESTO I DATUM:

Pula, 07/2024



REPUBLIKA HRVATSKA

Općinski sud u Puli-Pola
ZEMLJIŠNOKNJIŽNI ODJEL PULA
Stanje na dan: 16.07.2024. 12:28

Verificirani ZK uložak

Katastarska općina: 324256, PULA

Broj ZK uložka: 11558

Broj zadnjeg dnevnika: Z-14217/2023
Aktivne plombe:

IZVADAK IZ ZEMLJIŠNE KNJIGE

A
Posjedovnica
PRVI ODJELJAK

Rbr.	Broj zemljišta (kat. čestice)	Oznaka zemljišta	Površina			Primjedba
			jutro	čhv	m2	
1.	517/2	NEPLODNO			417	
2.	519/1	NEPLODNO			456	
3.	519/2	DVORIŠTE			29	
4.	5508/4	NEPLODNO			942	
		UKUPNO:			1844	

B
Vlastovnica

Rbr.	Sadržaj upisa	Primjedba
1.	Vlasnički dio: 1/1 PULA USLUGE I UPRAVLJANJE D.O.O., OIB: 24406172697, TRG KRALJA TOMISLAVA - PIAZZA RE TOMISLAV 7, PULA 52100 PULA (POLA)	

C
Teretovnica

Rbr.	Sadržaj upisa	Iznos	Primjedba
	Tereta nema!		

Potvrđuje se da ovaj izvadak odgovara stanju zemljišne knjige na datum 16.07.2024.




REPUBLIKA HRVATSKA
 DRŽAVNA GEODETSKA UPRAVA
 PODRUČNI URED ZA KATASTAR
 PULA-POLA

NESLUŽBENA KOPIJA
 Ko PULA
 k.č.br.: 519/1

Stanje na dan: 16.07.2024.

IZVOD IZ KATASTARSKOG PLANA

Mjenlo 1:1000
 Izvomo mjenlo 1:1250

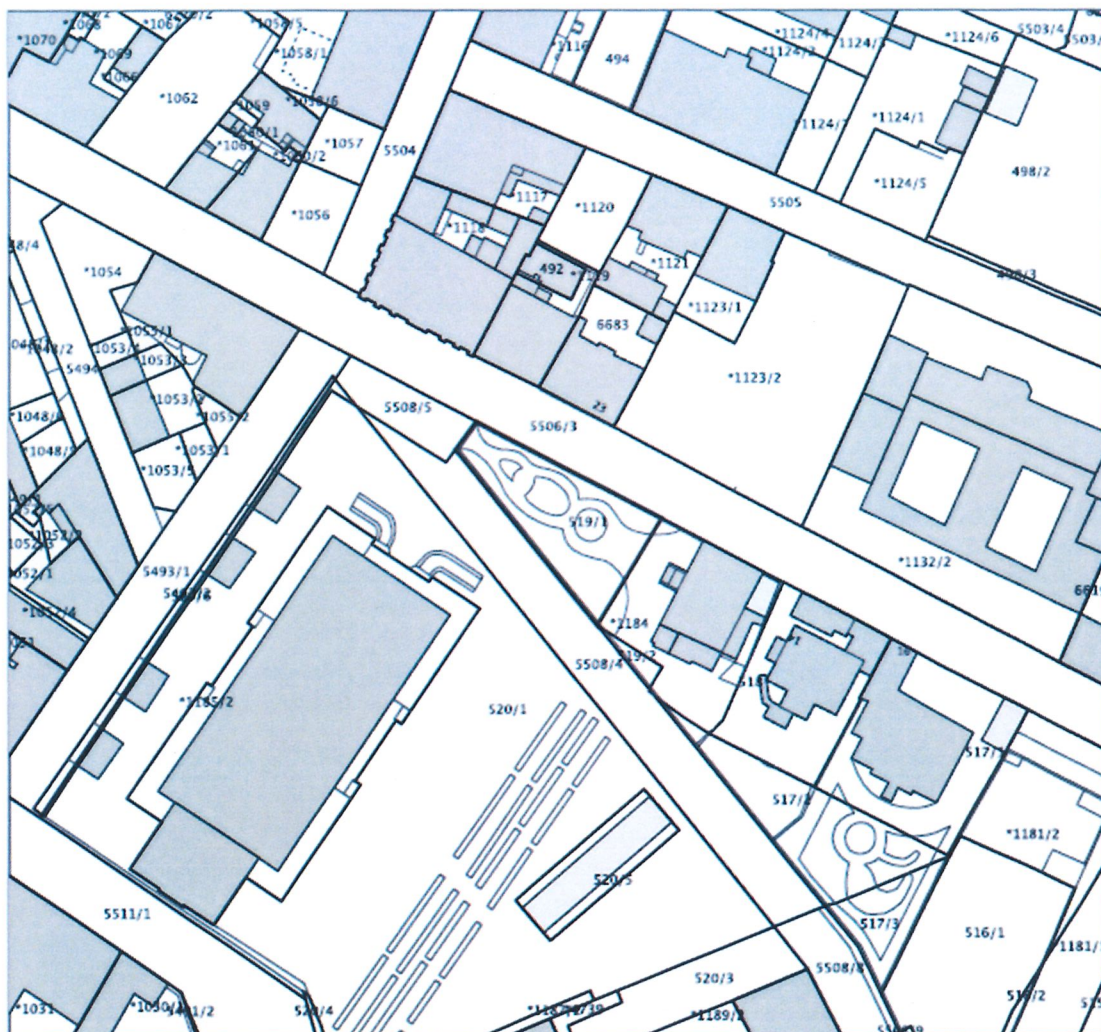

A R H I	d.o.o. Pula	GRAĐEVINA:	SKULPTURA MIJO MIRKOVIĆ – MATE BALOTA	IDEJNI PROJEKT	
		LOKACIJA:	k.č.519/1, k.o.Pula	DATUM:	07/2024

INVESTITOR:

**ISTARSKA ŽUPANIJA – REGIONE ISTRANA
GRAD PULA – POLA
PULA USLUGE I UPRAVLJANJE D.O.O.**

GRAĐEVINA:

**SKULPTURA
MIJO MIRKOVIĆ – MATE BALOTA**

LOKACIJA:

k.č.519/1, k.o.Pula

DIO PROJEKTA:

A1/ TEHNIČKI OPIS

ZOP:

1424

BROJ PROJEKTA:

1424-A

MJESTO I DATUM:

Pula, 07/2024

ARHI d.o.o. Pula	GRADEVINA:	SKULPTURA MIJO MIRKOVIĆ – MATE BALOTA	IDEJNI PROJEKT	
	LOKACIJA:	K.Č.519/1, K.O.PULA	DATUM:	07/2024

MIJO MIRKOVIĆ – MATE BALOTA – urbana skulptura na Tržnici u Puli - Pola

Inicijatori projekta su Bruno Krajcar gl.urednik HRT-a Radio Pula, Eros Čakić akad.kipar. i prof. Goran Čvrljak, sin pok. umjetnika Mate Čvrljka.

Realizatori projekta su Istarska županija – Regione Istriana i Grad Pula-Pola.

Na lokaciji u Puli, Gradska tržnica, Trg Prvog Svibnja (ispod magnolije, pored fontane)

Konačno mjesto urbanog spomenika nalazi se i dalje na Gradskoj tržnici, na prostoru tik do zida, ispod magnolije, na mjestu čestih povremenih izlagača, organizatora pučkih fešti, političkih i inih predstavljanja, na Trgu 1. svibnja, tu gdje je MATE BALOTA bio i ostat će kao Čovjek među ljudima.

Gorka Ostojić – Cvajner, pov. Umjetnosti

SMJEŠTAJ GRAĐEVINE NA GRAĐEVNOJ ČESTICI

Skulptura MIJO MIRKOVIĆ – MATE BALOTA postavila bi se na trgu Prvog svibnja u Puli, na k.č. 519/1, k.o. Pula (prema nacrtnoj dokumentaciji), cca 110cm paralelno udaljen od zida zelenog otoka fontane. Natpisna ploča nalazila bi se na zidu zelenog otoka fontane.

NAMJENA GRAĐEVINE I OPIS ZAHVATA U PROSTORU

Skulptura u bronci Mijo Mirković – Mate Balota djelo je akademskog kipara Mate Čvrljka. Autor se tijekom više od dva desetljeća pripremao za izvedbu urbane skulpture Miji Mirkoviću, izradio je 3 makete u atelijeru u Labinu (cca visine 45cm), a po izabranoj, od strane autora, akademski kipar Ivan Briski, pripremiti će izvedbu kipa za lijevaonicu. Sve kako bi na obljetnicu smrti Mije Mirkovića 17.02.2025. spomenik bio inauguriran na izabranoj lokaciji.

Skulptura je smještena na trgu Prvog svibnja ispod magnolije kod fontane te se njena orijentacija pozicionira tako da se Mate Balota kreće prema zelenoj tržnici koja nosi njegovo ime "Poljana Mate Balote".

Skulptura prikazuje Miju Mirkovića - Mate Balotu u hod, te ima dvije točke oslonca na podlogu. Dimenzija je, visine 190cm (do max.195cm).

Skulptura je leđima okrenuta zidu zelenog otoka fontane, te od njega odmaknuta cca 110cm.

Natpisna ploča u bronci nalazi se na zidu zelenog otoka fontane.

ARHI d.o.o. Pula	GRADEVINA:	SKULPTURA MIJO MIRKOVIĆ – MATE BALOTA	IDEJNI PROJEKT
	LOKACIJA:	K.Č.519/1, K.O.PULA	DATUM: 07/2024

KONSTRUKCIJA I MATERIJALI

Skulptura MIJO MIRKOVIĆ – MATE BALOTA postavila bi se na trgu Prvog svibnja u Puli, na k.č.519/1, k.o. Pula (prema nacrtnoj dokumentaciji), cca 110cm paralelno udaljen od zida zelenog otoka fontane. Natpisna ploča nalazila bi se na zidu zelenog otoka fontane.

Dio trga na kojem se predviđa postavljanje skulpture danas je popločen kamenim pločama. Kamene ploče se na mjestu izrade armiranobetonskog temelja pažljivo uklanjaju. Izrađuje se armiranobetonski temelj dimenzija danih u statičkom proračunu i postavljaju se kamene poče istovjetnog kamena, obrade i dimenzija. Po potrebi će se kamen patinirati da se ujednači s postojećim kamenim popločenjem. Na kameno popločenje se postavlja skulptura koja je trnovima učvršćena za armiranobetonski temelj.

Skulptura će se izvesti u patiniranoj bronci po izboru Ivana Briskog.

Temelji su armirano betonski dimenzija danih u statičkom proračunu.

Skulptura Mijo Mirković – Mate Balota izvodi se u bronci, visine je cca 190cm (do max. 195cm), širine cca 91cm, težine cca 600kg

Natpisna ploča izvodi se u bronci dimenzija 75x35cm prema nacrtnoj dokumentaciji.

Tekstualni dio na natpisnoj ploči izveden je:

-utisnuta slova u lijevanu broncu

-font slova: Bahnschrift Light

-veličina slova:

cca 30mm - MIJO MIRKOVIĆ - MATE BALOTA

cca 28mm - 1898.-1963.


cca 20mm - investitor, izvedba, godina izrade

-QR kod je dimenzija 40x40mm, graviran i kontrastno bojan




Pula, srpanj 2024.

Projektant:
Mario Smilović dipl. ing. arh.

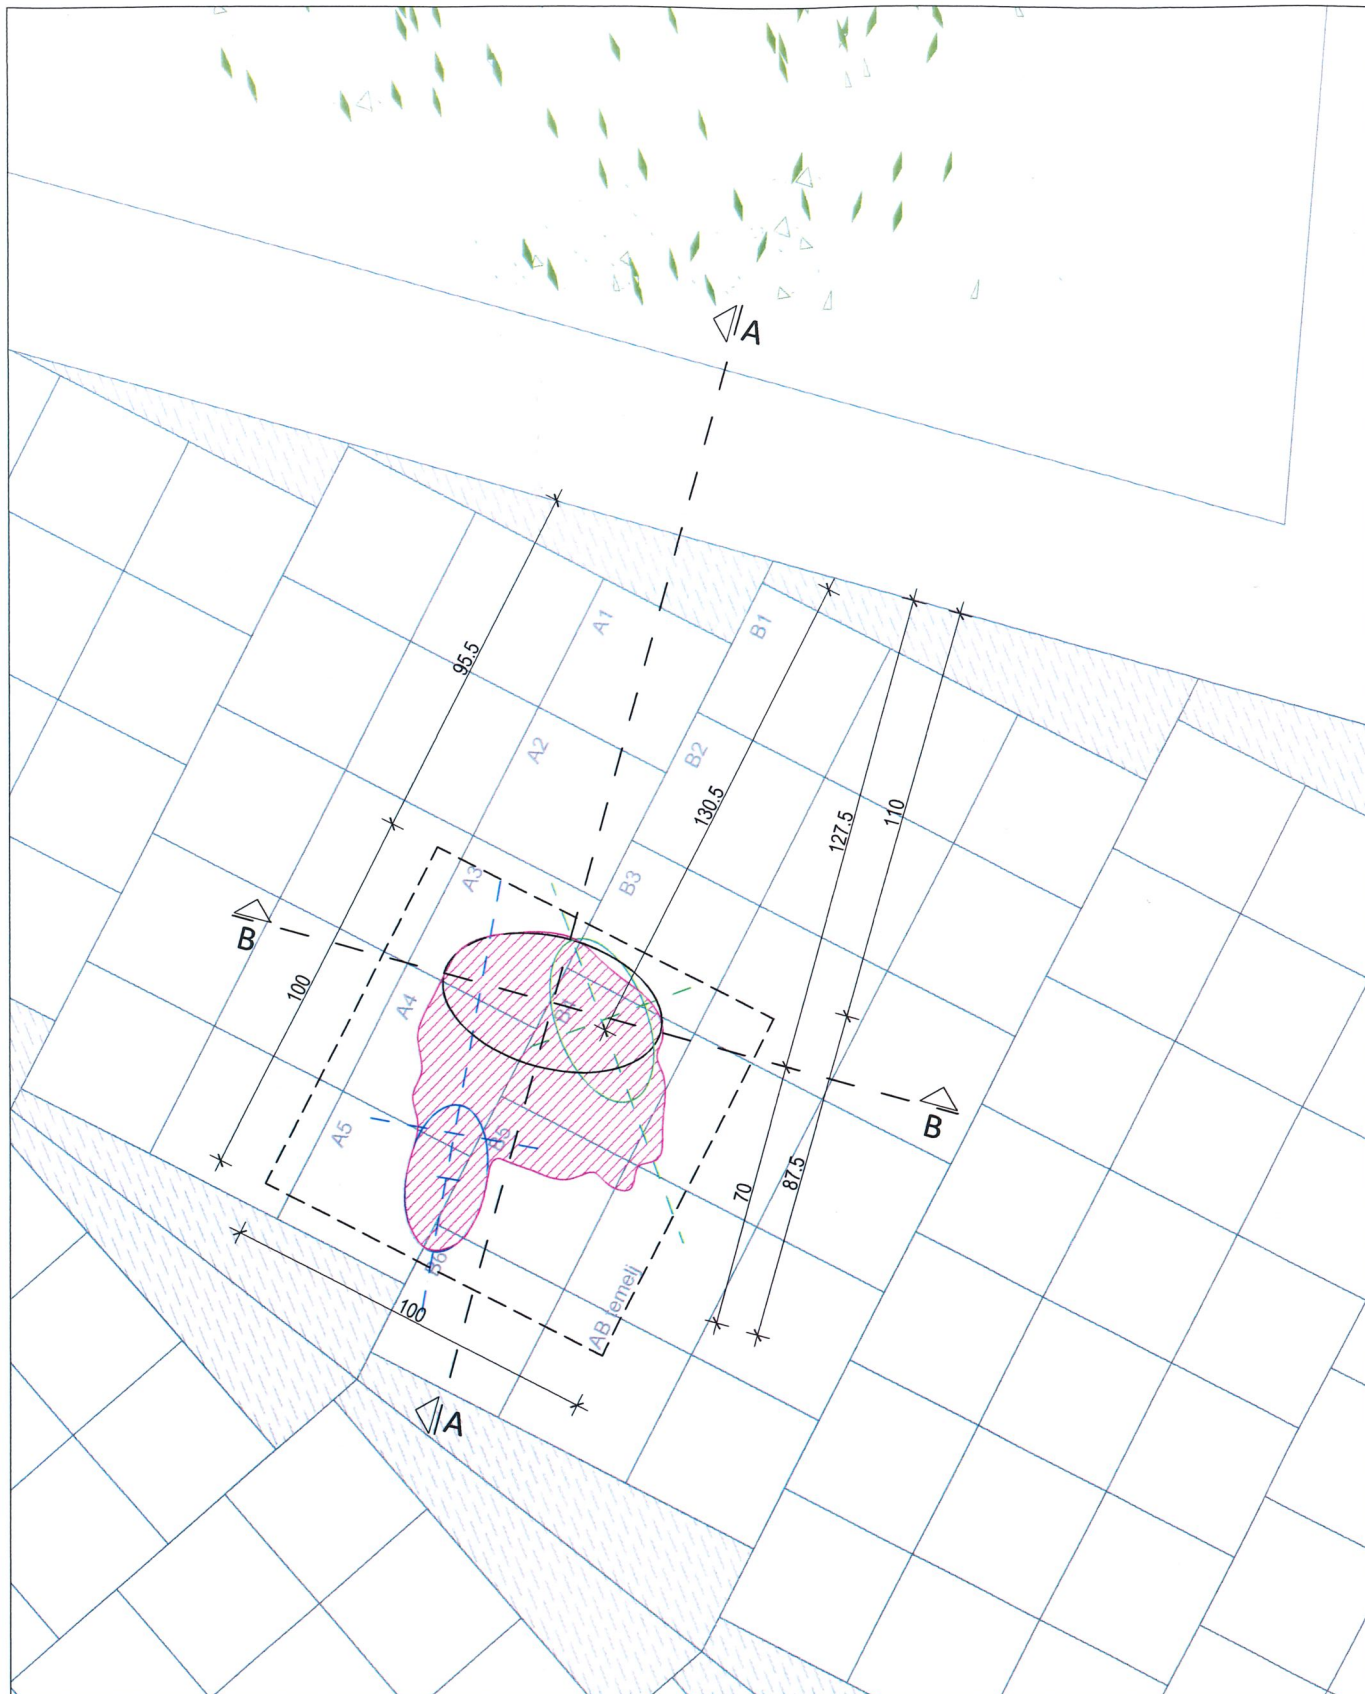

ARHI d.o.o. Pula	GRAĐEVINA: SKULPTURA MIJO MIRKOVIĆ - MATE BALOTA	PROJEKTANT: Mario Smilović dipl. ing. arh.	STRUKOVNA ODREDNICA: ARHITEKTONSKI PROJEKT	
			NAZIV PROJEKTA: IDEJNI PROJEKT	
	INVESTITOR: ISTRARSKA ŽUPANIJA - REGIONE ISTRIANA GRAD PULA - POLA PULA USLUGE I UPRAVLJANJE D.O.O.		SADRŽAJ: TLOCRT	
	ODGOVORNA OSOBA: Bojana Alavuk Pustijanac dipl. ing. arh.	SURADNIK: Dea Peruško mag.ing.arch.	ZOP: 1424 BR.PR. 1424 - A	DATUM: 7/2024 M: 1:20 LIST BR: 2

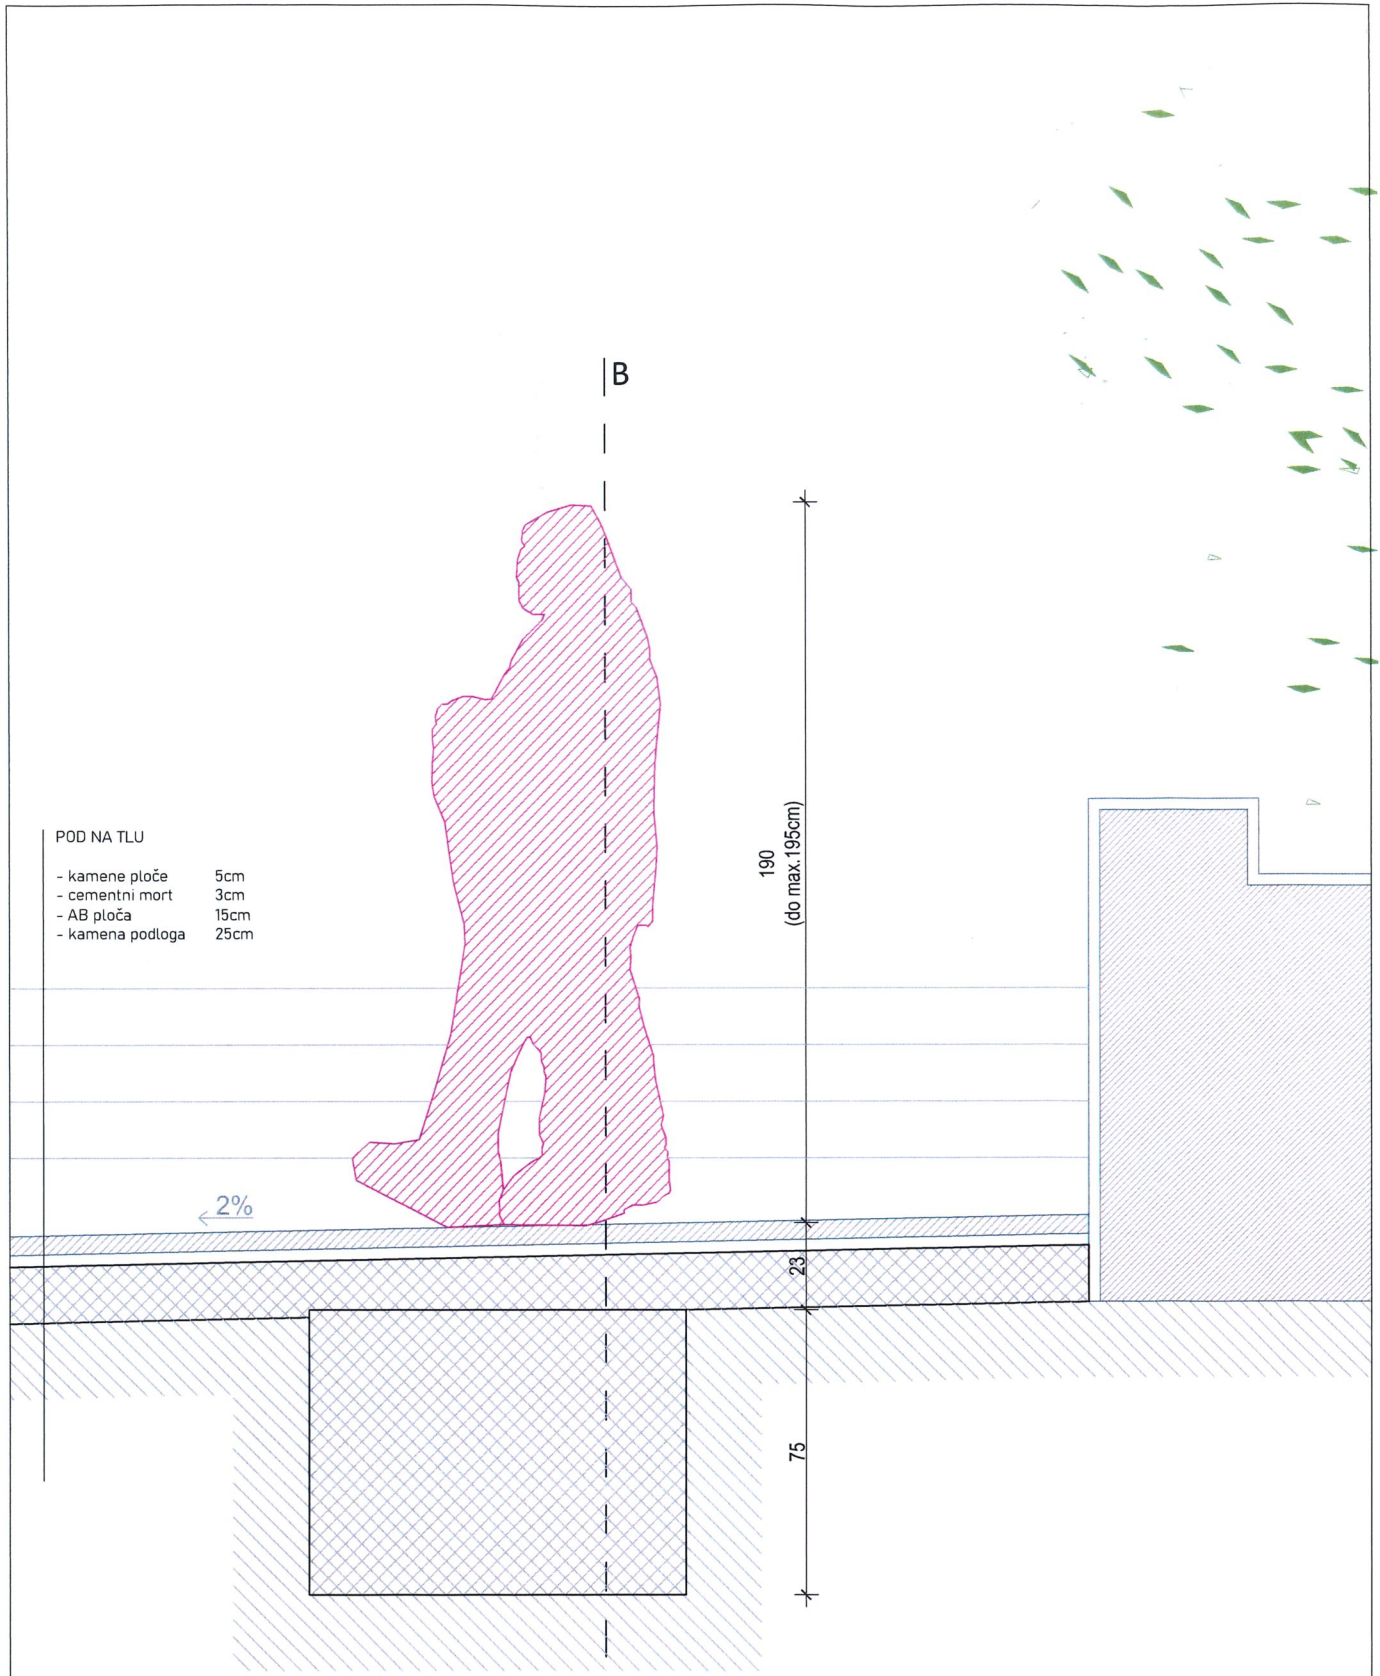

ARHI d.o.o. Pula	GRAĐEVINA: SKULPTURA MIJO MIRKOVIĆ - MATE BALOTA	PROJEKTANT: Mario Smilović dipl. ing. arh.	STRUKOVNA ODREDNICA: ARHITEKTONSKI PROJEKT	
			NAZIV PROJEKTA: IDEJNI PROJEKT	
	INVESTITOR: ISTRARSKA ŽUPANIJA - REGIONE ISTRIANA GRAD PULA - POLA PULA USLUGE I UPRAVLJANJE D.O.O.		SADRŽAJ: PRESJEK A-A	
	ODGOVORNA OSOBA: Bojana Alavuk Pustijanac dipl. ing. arh.	SURADNIK: Dea Peruško mag.ing.arch.	ZOP: 1424 BR.PR. 1424 - A	DATUM: 7/2024 M: 1:20 LIST BR: 3



ARHI d.o.o. Pula	GRAĐEVINA: SKULPTURA MIJO MIRKOVIĆ - MATE BALOTA	PROJEKTANT: Mario Smilović dipl. ing. arh.	STRUKOVNA ODREDNICA: ARHITEKTONSKI PROJEKT	
			NAZIV PROJEKTA: IDEJNI PROJEKT	
	INVESTITOR: ISTRARSKA ŽUPANIJA - REGIONE ISTRIANA GRAD PULA - POLA PULA USLUGE I UPRAVLJANJE D.O.O.		SADRŽAJ: PROSTORNI PRIKAZ 1	
	ODGOVORNA OSOBA: Bojana Alavuk Pustijanac dipl. ing. arh.	SURADNIK: Dea Peruško mag.ing.arch.	ZOP: 1424 BR.PR. 1424 - A	DATUM: 7/2024 M: LIST BR: 6

MIŠLJENJE KULTURNOG VIJEĆA ZA LIKOVNU UMJETNOST

Spomenik Mate Balota, pulska tržnica

Kulturno vijeće za likovnu umjetnost slaže se s postavljanjem spomenika Mati Baloti na predjelu pulske tržnice. Članovi KV za likovnu umjetnost slažu se s odabirom jedne od tri predložene makete istog autora, Mate Čvrljaka te s odabirom autora za izvedbu spomenika, akademskim kiparom Ivanom Briskim.

KV za likovnu umjetnost također smatra da ploča s podacima o spomeniku treba sadržavati informaciju o autorstvu djela, što uključuje oba autora skulpture (Mate Čvrljak, izvedba Ivan Briski), uz godinu nastanka djela.

U Puli, srpanj 2024.

Tina Širec Džodan
predsjednica KV za likovnu umjetnost



Povodom pokretanja inicijative od strane članova Inicijativnog odbora za izradu i postavljanje spomenika - skulpture Mate Baloti - Miji Mirkoviću u Puli, Brune Krajcara, Erosa Čakića i Gorana Čvrljka

ISTARSKA ŽUPANIJA - REGIONE ISTRIANA, Pazin, Drščevka 3, OIB:90017522601, koju zastupa župan Boris Miletić,

i

GRAD PULA - POLA, Pula, Forum 1, OIB:79517841355, kojeg zastupa gradonačelnik dr.sc. Filip Zoričić, prof.

sklopili su dana 13. kolovoza 2024.

PISMO NAMJERE

o suradnji za izradu i postavljanje spomenika - skulpture „Mate Balota - Mijo Mirković“ u Puli - Pola

Članak 1.

Potpisnici ovog Pisma namjere (u daljnjem tekstu: Sudionici) utvrđuju potrebu i zajednički interes za uspostavljanjem međusobne suradnje u cilju omogućavanja izrade i postavljanja spomenika - skulpture u bronci „Mate Balota - Mijo Mirković“ na Trgu Prvog svibnja u Puli-Pola (na odabranoj lokaciji uz gradsku tržnicu), a po idejnom rješenju i maketi pokojnog akademskog kipara Mate Čvrljka.

Članak 2.

Sudionici utvrđuju da će se skulptura iz članka 1. ovog Pisma namjere izraditi i postaviti u čast Mati Baloti - Miji Mirkoviću, kao trajan podsjetnik na ovog velikog istarskog književnika i njegov doprinos istarskoj i hrvatskoj kulturi.

Skulptura iz članka 1. ovog Pisma namjere ujedno će biti i vrijedna umjetnička akvizicija za Grad Pula - Pola i vizualna atrakcija za građane i posjetitelje Grada Pula-Pola.

Sudionici utvrđuju da će skulptura iz članka 1. ovog Pisma namjere biti izrađena i postavljena na odabranoj lokaciji najkasnije do 28. veljače 2025. godine.

Članak 3.

Sudionici utvrđuju da je gđa Nada Mirković, u ime obitelji pok. Mate Balote, dala suglasnost da se u Puli - Pola, na odabranoj lokaciji uz gradsku tržnicu, postavi skulptura u bronci Mate Balote po idejnom rješenju i maketi pok. akademskog kipara Mate Čvrljka te da je suglasnost za korištenje makete dao član obitelji autora, njegov sin Goran Čvrljak.

Članak 4.

Sudionici utvrđuju da će Istarska županija - Regione Istriana, u cilju izrade i postavljanja spomenika - skulpture iz članka 1. ovog Pisma namjere, poduzeti sljedeće aktivnosti:

- osiguranje financijskih sredstava za nabavu idejnog projekta s troškovnikom radova od projektanta ovlaštenog za rad (projektiranje) na kulturnom dobru
- osiguranje financijskih sredstava za izradu i postavljanje spomenika - skulpture

- provedba postupka nabave Idejnog projekta s troškovnikom radova od projektanta ovlaštenog za rad (projektiranje) na kulturnom dobru, a radi ishođenja Prethodnog odobrenja od strane Konzervatorskog odjela u Puli, a sukladno Zakonu o zaštiti i očuvanju kulturnih dobara („Narodne novine“ br. 69/99,151/03, 157/03 - ispravak, 100/04, 87/09, 88/10, 61/11, 25/12, 136/12, 157/13, 152/14, 98/15, 44/17, 90/18, 32/20, 117/21 i 114/22)
- provedba postupka nabave izrade skulpture u gipsu
- provedba postupka odabira ljevaonice koja će izvesti odabranu skulpturu u bronci
- osiguravanje savjetodavnih usluga
- komunikacija s Gradom Pula - Pola u vezi s postupkom projektiranja, izrade i postavljanja skulpture na odabranoj lokaciji uz gradsku tržnicu
- komunikacija s Gradom Pula - Pola u vezi predstavljanja i promidžbe projekta koji je predmet ovog Pisma namjere.

Članak 5.

Sudionici utvrđuju da će Grad Pula - Pola, u cilju izrade i postavljanja spomenika- skulpture iz članka 1. ovog Pisma namjere, poduzeti sljedeće aktivnosti:

- upućivanje inicijative, dostavljene od strane Inicijativnog odbora, Odboru za utvrđivanje prijedloga imena ulica i trgova radi utvrđivanja opravdanosti posvećivanja skulpture Mate Baloti
- priprema opisa/načina oblikovanja skulpture (Upravni odjel za kulturu u suradnji s gđom Gorkom Ostojić Cvajner)
- ishođenje potrebnih suglasnosti (Upravni odjel za urbanizam, investicije i razvojne projekte) - suglasnost Kulturnog vijeća za likovnu umjetnost, suglasnost Pula usluge i upravljanje d.o.o. i suglasnost MO Stari grad
- komunikacija s Istarskom županijom - Regione Istriana u vezi s postupkom projektiranja, izrade i postavljanja skulpture na odabranoj lokaciji uz gradsku tržnicu
- komunikacija s Istarskom županijom – Regione Istriana u vezi predstavljanja i promidžbe projekta koji je predmet ovog Pisma namjere
- u vezi s izradom Idejnog projekta (Upravni odjel za urbanizam, investicije i razvojne projekte) - ishođenje posebnih uvjeta u pogledu postojeće infrastrukture, dostava dostupne geodetske podloge u dwg. formatu, dostava dostupnih podataka o skulpturi (opis, izgled makete i dr.)
- ishođenje Prethodnog odobrenja nadležnog Konzervatorskog odjela u Puli (podnositelj zahtjeva: Pula usluge i upravljanje d.o.o. temeljem Idejnog projekta čiju nabavu provodi Istarska županija-Regione Istriana, a izrađuje odabrani projektant s ovlaštenjem za rad (projektiranje) na kulturnom dobru)
- priprema Zaključka gradonačelnika i izdavanje Rješenja za postavljanje skulpture na temelju pribavljenog Prethodnog odobrenja Konzervatorskog odjela u Puli (Upravni odjel za upravljanje imovinom i imovinsko-pravne poslove)
- dostava dodatnih podataka/smjernica u vezi s izradom/oblikovanjem i postavljanjem skulpture te izradom i postavljanjem natpisne ploče s imenom Mate Balote (Upravni odjel za kulturu)
- koordinacija postupka izrade/oblikovanja te postavljanja skulpture na odabranoj lokaciji (Upravni odjel za kulturu)
- aktivnosti u vezi s izradom temelja skulpture te uređenje podne površine po završetku radova (Upravni odjel za urbanizam, investicije i razvojne projekte), a temeljem projektne dokumentacije čiju nabavu provodi Istarska županija-Regione Istriana.

Članak 6.


Sudionici utvrđuju da župan Istarske županije - Regione Istriana i gradonačelnik Grada Pula - Pola imenuju Povjerenstvo za pripremu i realizaciju urbane skulpture „Mate Balote - Mije Mirkovića“.

Predsjednika Povjerenstva imenuje župan Istarske županije - Regione Istriana, a dva člana Povjerenstva imenuje gradonačelnik Grada Pula - Pola.

Članak 7.

Ovo Pismo namjere sastavljeno je u 2 (dva) istovjetna primjerka, po jedan primjerak za svakog potpisnika.

GRAD PULA-POLA


Gradonačelnik
dr. sc. Filip Zoričić, prof.



ISTARSKA ŽUPANIJA-REGIONE ISTRIANA


Župan
Boris Miletić



KLASA: 373-01/24-01/248
URBROJ: 2163-7-04-02-0325-24-12
Pula-Pola, 13. kolovoza 2024.

KLASA:611-01/24-02/10
URBROJ: 8
Pula-Pola, 13. kolovoza 2024.



REPUBLIKA HRVATSKA
MINISTARSTVO KULTURE I MEDIJA

**UPRAVA ZA ZAŠTITU KULTURNE BAŠTINE
KONZERVATORSKI ODJEL U PULI**

KLASA: UP I 612-08/24-04/1799

URBROJ: 532-05-02-10/3-24-2

Pula, 9. kolovoza 2024.

Ministarstvo kulture, Konzervatorski odjel u Puli, na temelju članka 62. u svezi s člankom 6. stavkom 1. točka 9. Zakona o zaštiti i očuvanju kulturnih dobara ("Narodne novine", br. 69/99, 151/03, 157/03, 87/09, 88/10, 61/11, 25/12, 136/12, 157/13, 152/14, 44/17, 90/18, , 32/20, 62/20, 117/21, 114/22), rješavajući zahtjev Tvrtke PULA USLUGE I UPRAVLJANJE d.o.o., Trg kralja Tomislava 7, 52 100 Pula, OIB: 99973119093, u postupku ishodaenja prethodnog odobrenja za postavljanje skulpture Mijo Mirković – Mate Balota na k.č. 519/1, k.o. Pula, na Trgu 1.svibnja u Puli donosi

RJEŠENJE

Izdaje se prethodno odobrenje investitorima: tvrtki Pula usluge i upravljanje d.o.o., Trg Kralja Tomislava 7, 52 100 Pula, OIB: 99973119093 ujedno i vlasniku predmetne k.č. 519/1, k.o. Pula, te partnerskim investitorima i realizatorima projekta: Istarskoj županiji – Regione Istriana, Flanatička 29, 52 100 Pula, OIB: 90017522601, i Gradu Puli -Pola, Forum 1, 52 100 Pula, OIB: 79517841355, za postavljanje skulpture Mijo Mirković – Mate Balota na k.č. 519/1, k.o. Pula, na Trgu 1.svibnja u Puli, prema Idejnom projektu MAPA 1 Skulptura Mijo Mirković – Mate Balota, ZOP: 1424 od srpnja 2024. kojeg je izradila tvrtka ARHI d.o.o. Rizzijeva 34, 52 100 Pula, i projektant arhitektonskog dijela Mario Smilović, dipl.ing.arh.A66, i Idejnom projektu građevinskog dijela Skulptura Mijo Mirković – Mate Balota, broj projekta 1607/24, ZOP: 1424 iz srpnja 2024., tvrtke TGI d.o.o., Mletačka 12, 52 100 Pula, i projektant građevinskog dijela Franko Grubišić G1654, dostavljenog uz zahtjev, a koji prileže ovom rješenju, uz slijedeće uvjete:

1. Potrebno je najaviti ovom Odjelu početak radova.

Žalba ne odgađa izvršenje ovoga rješenja.

Obrazloženje

Tvrtka PULA USLUGE I UPRAVLJANJE d.o.o., Trg kralja Tomislava 7, 52 100 Pula, OIB: 99973119093, podnijela je zahtjev za u svoje ime kao vlasnika čestice k.č.519/1 k.o. Pula i ujedno investitora, te partnerskih investitora i realizatora projekta: Istarske županije – Regione Istriana, Flanatička 29, 52 100 Pula, OIB: 90017522601 i Grada Pule -Pola, Forum 1, 52 100 Pula, OIB: 79517841355 za postavljanje skulpture Mijo Mirković – Mate Balota na k.č. 519/1, k.o. Pula, na Trgu 1.svibnja u Puli prema Idejnom projektu MAPA 1 Skulptura Mijo Mirković – Mate Balota, ZOP: 1424 od srpnja 2024. kojeg je izradila tvrtka ARHI d.o.o. Rizzijeva 34, 52 100 Pula, i projektant arhitektonskog dijela Mario Smilovića, dipl.ing.arh.A66, i Idejnom projektu građevinskog dijela Skulptura Mijo Mirković – Mate Balota, broj projekta 1607/24, ZOP: 1424 iz srpnja 2024., tvrtke TGI d.o.o., Mletačka 12, 52 100 Pula, i projektant građevinskog dijela Franko Grubišić G1654.

U predmetnom projektu integrirana su i stručna očitovanja Gorke Ostojić Cvajner, pov.umj., i Erosa Čakića, akad.kipara. Također, dostavljene su i suglasnosti same tvrtke Pula usluge i upravljanje, Upravni odjel za urbanizam, investicije i razvojne projekte, Odsjeka za urbanizam urbroj: AKT-2024-274 od 16.7.2024., i Mjesnog odbora Stari Grad br.09/24 od 3.7.2024., te Mišljenje kulturnog vijeća za likovnu umjetnost pri gradu Puli, iz srpnja 2024.

Predmetna skulptura se umjetnički temelji na maketi akademskog kipara Mate Čvrljaka, koju će u dimenzijama javne plastike realizirati kipar Ivan Briski. Skulptura će biti postavljena na poziciji br.3.

Predmetna čestica na kojoj će skulptura biti postavljena nalazi se unutar zone B zaštićene kulturno-povijesne (urbanističke) cjeline upisane u Registar kulturnih dobara RH – Listu zaštićenih kulturnih dobara pod broj Z-5638 rješenjem Ministarstva kulture, Uprave za zaštitu kulturne baštine od 8.11.2012.

U provedenom postupku utvrđeno je da su dostavljenom dokumentacijom ispunjeni posebni uvjeti zaštite kulturne baštine, stoga se prihvaća prijedlog izvedbe skulpture Mijo Mirković – Mate Balota na Trgu 1. svibnja u Puli.

Prema članku 62. žalba ne odgađa izvršenje rješenja.

Uputa o pravnom lijeku:

Protiv ovog rješenja može se izjaviti žalba Povjerenstvu za žalbe pri Ministarstvu kulture u roku od 15 dana od dana primitka ovoga rješenja. Žalba se predaje ovom tijelu neposredno ili šalje poštom preporučeno, a može se izjaviti i u zapisnik.

Na žalbu se sukladno članku 9. stavku 2. točka 29. Zakona o upravnim pritojbama (NN br. 115/16), ne plaća upravna pristojba.

**VODITELJ PODRUČNOG ODJELA ZA
KONZERVATORSKE POSLOVE:**



Lorella Limoncin Toth
dipl. povjesničar umjetnosti

Lorella Limoncin Toth

Dostaviti:

1. PULA USLUGE I UPRAVLJANJE d.o.o., Trg kralja Tomislava 7, 52 100 Pula
2. Istarska županija – Regione Istriana, Flanatička 29, 52 100 Pula
3. Grad Pula, Forum 1, 52 100 Pula
4. arhiva-ovdje

Uputa za otpremu:

Pod 1. -3. — preporučeno

ISTARSKA ŽUPANIJA
🏰 GRAD PULA-POLA
MJESNI ODBOR STARI GRAD
Vijeće mjesnog odbora

REGIONE ISTRIANA
🏰 CITTÀ DI PULA-POLA
COMITATO LOCALE CITTÀ
VECCHIA
Consiglio del comitato locale

Broj: 09/24
Pula, 03.07.2024.

GRAD PULA-POLA
UPRAVNI ODJEL ZA URBANIZAM,
INVESTICIJE I RAZVOJNE PROJEKTE
Odsjek za urbanizam

VEZA: Klasa: 373-01/24-01/248, Urbroj: 2163-7-04-02-0325-24-7

**Predmet: POSTAVLJANJE SKULPTURE U BRONCI MATE BALOTE (MIJE
MIRKOVIĆA) NA TRGU PRVOG SVIBNJA U PULI**
- Suglasnost, dostavlja se

Vijeće mjesnog odbora Stari Grad razmatralo je vaš dopis kojim tražite suglasnost za postavljanje spomenika – skulpture u bronci „Mate Balota“ na Trgu Prvog svibnja u Puli. Elektronskim putem (mail), većina vijećnika Mjesnog odbora Stari Grad na temelju zaprimljenog dopisa od strane Upravnog odjela za urbanizam, investicije i razvojne projekte, suglasno je za navedeni zahtjev za postavljanje spomenika - skulpture Mati Baloti.


S poštovanjem,

Predsjednica
Teodora Grubešić v.r.

NADA MIRKOVIĆ
Trg Ante Starčevića 3
10000 Zagreb

Ja, dole potpisana Nada Mirković, dajem u ime svoje obitelji suglasnost da se u Puli postavi skulptura mojeg djeda Mije Mirkovića – Mate Balote. Iznimna mi je čast što će se na ovaj način obilježiti ostavština Mate Balote te podržavam prijedlog inicijativnog odbora da se pokrene izrada i postavljanje skulpture u bronci 'Mate Balota' po idejnom rješenju i maketi pokojnog akademskog kipara Mate Čvrljka. Podržavam i njezino postavljanje na lokaciji pulske tržnice.

U Zagrebu, 20. ožujka 2024.

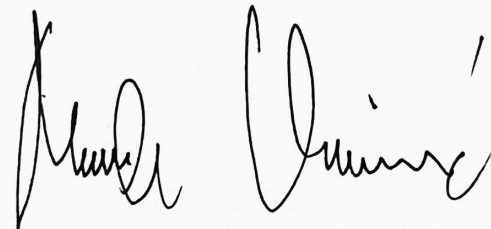A handwritten signature in black ink, appearing to read 'Nada Mirković', written in a cursive style.

GRAD PULA- POLA
UPRAVNI ODJEL ZA
URBANIZAM, INVESTICIJE I
RAZVOJNE PROJEKTE
Odsjek za urbanizam

U Puli, dana 16.7.2024.g.
URBROJ: AKT-2024-274

PREDMET: POSTAVLJANJE SKULPTURE U BRONCI MATE BALOTE NA TRGU PRVOG SVIBNJA U PULI
- Suglasnost, dostavlja se

Sukladno zaprimljenom Zahtjevu zavedenom pod brojem: KLASA:373-01/24-01/248, URBROJ: 2163-7-04-02-0325-24-6) daje se suglasnost za realizaciju postavljanja spomenika – skulpture u bronci "Mate Balota- Mijo Mirković" na Trgu Prvog svibnja.

S poštovanjem,

Uprava


PULAUSLUGE+
UPRAVLJANJE
Pula usluge i upravljanje d.o.o.



ZAPISNIK SA SJEDNICE ODBORA
ZA UTVRĐIVANJE PRIJEDLOGA IMENA ULICA I TRGOVA
NA PODRUČJU GRADA PULE

održane dana 18. travnja 2024. godine u 12.30 sati

Nazočni članovi Odbora:

1. Maurizio Levak (zamjenik predsjednice povjerenstva u odsustvu)
2. Milan Radošević
3. Bruno Dobrić
4. Gorka Ostojić Cvajner

Opravdano odsutni:

1. Klara Buršić-Matijašić, predsjednica povjerenstva
2. Gracijano Kešac
3. Vito Paoletić.

Tijek sjednice:

- Na samom početku sjednice, po utvrđenom prisustvu većine članova Odbora, rad Odbora započeo je razmatranjem prethodno najavljene inicijative grupe građana (Bruno Krajcar, Eros Čakić i Goran Čvrljak), da se uz fontanu ili magnoliju na Trgu prvog svibnja, uz gradsku Tržnicu, postavi SKULPTURA MATE BALOTE.

Mišljenje Odbora:

Nakon kraće rasprave oko konkretne pozicije postavljanja skulpture (do fontane ili kod magnolije), Odbor prihvaća predloženu inicijativu, ali i zahtjev gđe Ostojić Cvajner da se s članovima obitelji Čvrljak (Mate Čvrljak autor je dostavljene makete), potvrdi, obzirom da postoje varijantna rješenja, predložena maketa kao najbolji predložak za izradu skulpture Mate Balote. Uz skulpturu postavila bi se i metalna podna ploča na kojoj bi bilo ispisano ime: Mate Balota (Mijo Mirković) te godina rođenja i smrti.

Napomena: nakon održane sjednice Odbora, gđa Ostojić Cvajner potvrdila je s članovima obitelji Čvrljak, da dostavljena maketa ipak ostaje najbolji predložak za izradu skulpture Mate Balote te predstavlja osnovu za provedbu daljnjih aktivnosti.

- Slijedeća novopristigla inicijativa o kojoj se raspravljalo u uvodnom dijelu sjednice Odbora, a vezana je uz filantropiju, odnosila se na postavljanje replike SVJETIONIKA U ŽELJEZU na dijelu novouređene rive u blizini carinskog gata.

Mišljenje Odbora:

Nakon provedene rasprave, Odbor smatra kako nije do kraja razrađen način realizacije projekta te utvrđuje kako je potrebno zatražiti dopunu inicijative i to s podacima o načinu korištenja, održavanju skulpture, prikupljanju sredstava za realizaciju iste, sigurnosti

- INICIJATIVA VESLAČKOG KLUBA ISTRA = Veslački klub Istra iz Pule predlaže da se dio ulice Riva, od kružnog toka do križanja sa Splitskom ulicom, preimenuje u Veslačko šetalište.

Mišljenje Odbora:


Prethodno mišljenje Odbora vezano uz preimenovanje dijela ulice Riva, kojim je, dajući priznanje veslačkoj sportskoj disciplini i Smareglijevoj himni posvećenoj istarskim veslačima, umjesto Veslačkog šetališta predložen naziv Ulica veslača (Via dei canottieri na talijanskom jeziku), bit će još dodatno razmotreno na narednoj sjednici Odbora.

Zapisnik sastavila: Barbara Belić Raunić, dipl.ing.arh.

Napomena:

Zapisnik se potvrđuje elektronskim putem (e-mail) temeljem zaprimljene suglasnosti članova Odbora prisutnih na sjednici.

1. MAURIZIO LEVAK

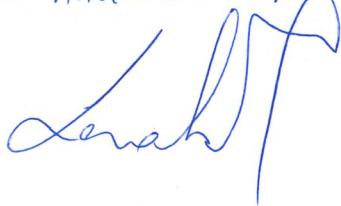

2. BRUNO DOBRIC'



3. MILAN RADOŠEVIĆ



4. 909

