

Na temelju članka 33 Zakona o komunalnom gospodarstvu (Narodne novine br. 26/03-pročišćeni tekst, 36/95, 70/97, 128/99, 57/00, 129/00, 59/01, 82/04, 178/04, 38/09, 79/09, 49/11, 144/12, 147/14), članka 13 Odluke o komunalnom doprinosu Grada Pule (Službene novine br. 14/09 i 11/15) i članka 61 Statuta Grada Pula – Pola (Službene novine Grada Pule br. 7/09, 16/09, 12/11 i 1/13), Gradonačelnik Grada Pule dana 3 7. godine, donio je



## ZAKLJUČAK

### I.

Daje se suglasnost na zaključenje Ugovora o financiranju izgradnje komunalne infrastrukture, između Grada Pula-Pola i Šegota Adrian, iz Pule, Viofica 4, OIB: 31771358507, kojim se regulira:

- način i opseg financiranja uređenja pristupne prometnice sa Medulinske ceste u Puli, na k.č.br. 2491/3 i dr., sve k.o. Pula, u svrhu priključenja k.č.br. 2491/12 k.o. Pula u vlasništvu Šegota Adrian iz Pule, Viofica 4, na prometnu površinu,
- priznavanje troškova uređenja građevinskog zemljišta u iznos komunalnog doprinosa za izgradnju na k.č.br. 2491/12 k.o. Pula,
- plaćanje troškova uređenja pristupne prometnice sa Medulinske ceste u Puli, na k.č.br. 2491/3 i dr., sve k.o. Pula u iznosu komunalnog doprinosa za izgradnju na k.č.br. 2491/12 k.o. Pula
- preuzimanje obveza Grada Pule za daljnje uređenje građevinskog zemljišta, odnosno rješavanje imovinsko-pravnih odnosa nekretnina u obuhvatu zahvata pristupne prometnice sa Medulinske ceste u Puli, na k.č.br. 2491/3 i dr., sve k.o. Pula, naznačenom u grafičkom prikazu koji je sastavni dio ovog Zaključka.

### II.

Za provedbu Ugovora na realizaciju, u skladu sa utvrđenim iz točke I. ovog Zaključka, zadužuje se Upravni odjel za prostorno uređenje, komunalni sustav i imovinu.

### III.

Ovaj Zaključak stupa na snagu danom donošenja.

Klasa: 944-09/17-01/44  
Urbroj:2168/01-03-03-01-0321-17-5  
Pula, 31. ožujka 2017.

**GRADONAČELNIK**  
**Boris Miletić**

## OBRAZLOŽENJE

Člankom 13. Odluke o komunalnom doprinosu (Službene novine Grada Pule br. 14/09 i 11/15) utemeljenom na članku 33. Zakona o komunalnom gospodarstvu (Narodne novine br. 26/03-pročišćeni tekst, 36/95, 70/97, 128/99, 57/00, 129/00, 59/01, 82/04, 178/04, 38/09, 79/09, 49/11, 144/12, 147/14) propisano je da obveznik komunalnog doprinosa može uz suglasnost Grada i sam snositi troškove uređenja građevinskog zemljišta odnosno gradnje objekata i uređaja komunalne infrastrukture te mu se ti troškovi priznaju u iznos komunalnog doprinosa, pod uvjetima utvrđenim pisanim ugovorom s Gradom.

Alinejom 1. Točke I. regulirano je da će ugovorom o financiranju izgradnje komunalne infrastrukture biti utvrđen opseg uređenja pristupne prometnice sa Medulinske ceste u Puli, na k.č.br. 2491/3 i dr., sve k.o. Pula, u svrhu priključenja k.č.br. 2491/12 k.o. Pula u vlasništvu Adriana Šegota iz Pule, Viofica 4 na prometnu površinu u skladu sa dokumentima prostornog uređenja i gradnje.

Alinejom 2. točke I. utvrđuje se da se plaćanje troškova uređenja predmetne prometnice priznaje u iznos komunalnog doprinosa za gradnju na k.č.br. 2491/12 k.o. Pula u vlasništvu Adriana Šegota iz Pule, Viofica 4.

Alinejom 3. točke I. utvrđeno je plaćanje troškova uređenja predmetne prometnice.

Alinejom 4. točke I. utvrđeno je preuzimanje obveza Grada Pule – Pola kao investitora za uređenje prometnice glede vrste, opsega i rokova obavljanja usluga pripreme za izgradnju, odnosno rješavanja imovinsko-pravnih odnosa, a prema dinamici plaćanja od strane investitora Adriana Šegota iz Pule, Viofica 4.

U točki II utvrđeno je da se za provedbu ugovora na realizaciju obveza u skladu s utvrđenjima iz točke I. ovog Zaključka zadužuje Upravni odjel za prostorno uređenje, komunalni sustav i imovinu.


Slijedom navedenog, molimo Vas za donošenje Zaključka u predloženom tekstu.

Pripremila:

Tamara Menalo Radović, ing.građ., v.r.

**P.O. GRADONAČELNIKA**  
**Giordano Škuflić, mag.ing.aedif.**

SITUACIJA PROMETNIH POKRŠINA  
 GRADEVINSKOG OBLIKOVANJA  
 PRISTUPNE PROMETNICE  
 MJERILO 1:500

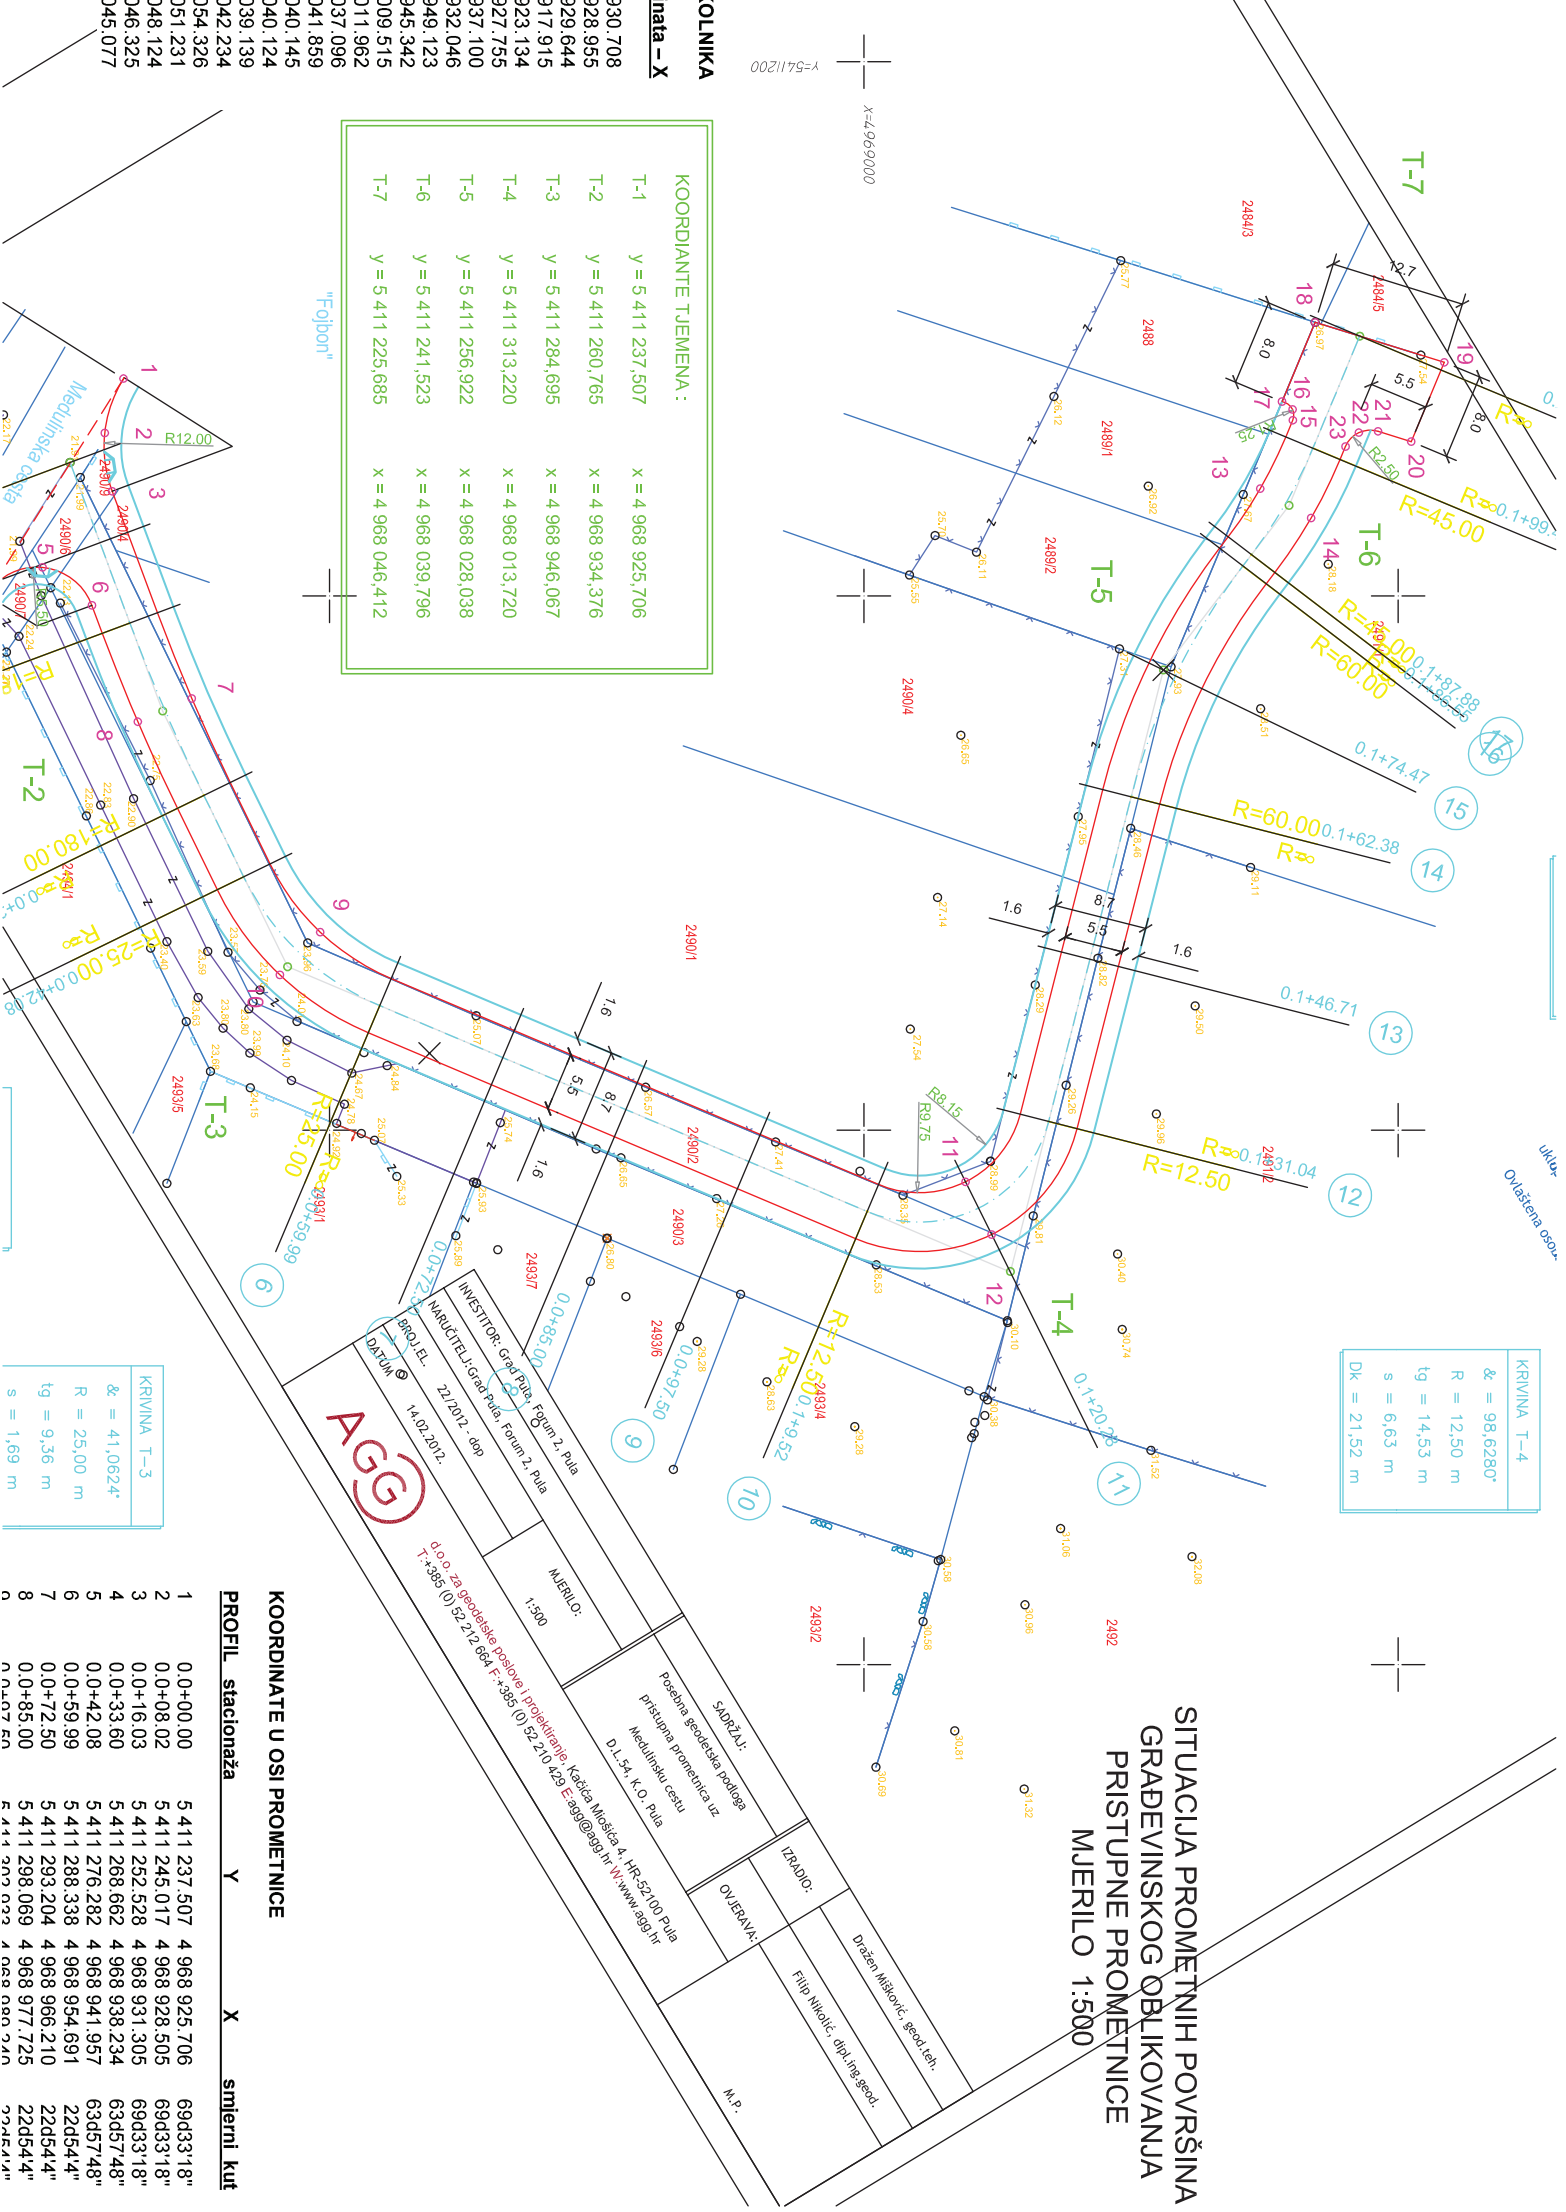

KRIVINA T-4	$\alpha = 98,6280^\circ$
R	12,50 m
t <sub>g</sub>	14,53 m
s	6,63 m
Dk	21,52 m

KRIVINA T-3	$\alpha = 41,0624^\circ$
R	25,00 m
t <sub>g</sub>	9,36 m
s	1,69 m

KOORDINATE TJEJEMENA:

T-1	y = 5 411 237,507	x = 4 968 925,706
T-2	y = 5 411 260,765	x = 4 968 934,376
T-3	y = 5 411 284,695	x = 4 968 946,067
T-4	y = 5 411 313,220	x = 4 968 013,720
T-5	y = 5 411 256,922	x = 4 968 028,038
T-6	y = 5 411 241,523	x = 4 968 039,796
T-7	y = 5 411 225,685	x = 4 968 046,412

KOORDINATE U OSI PROMETNICE

PROFIL	stacionaža	Y	X	smjerni kut
1	0+00.00	5 411 237,507	4 968 925,706	69d33'18"
2	0+08.02	5 411 245,017	4 968 928,505	69d33'18"
3	0+16.03	5 411 252,528	4 968 931,305	69d33'18"
4	0+33.00	5 411 268,662	4 968 938,234	63d57'48"
5	0+42.08	5 411 276,282	4 968 941,957	63d57'48"
6	0+59.99	5 411 288,338	4 968 954,691	22d54'4"
7	0+72.50	5 411 293,204	4 968 966,210	22d54'4"
8	0+85.00	5 411 298,069	4 968 977,725	22d54'4"
9	0+07.20	5 411 290,032	4 968 980,240	22d54'4"



INVESTITOR: Grad Pula - Fojbon 2. Pula  
 MARIČETELJ: Grad Pula - Forum 2. Pula  
 BROJ EL.: 21/2012 - dop  
 DATUM: 14.02.2012.

MJERILO: 1:500

SDRŽAJ:	Posobna Geodetska podloga
PRILAZNA PROMETNICA uz	Medulinsku cestu
D.I. 54. K.O. Pula	
IZRAĐIO:	Dražen Matković, geod. inž.
OVJERAVA:	Filip Nikolić, dipl. inž. geod.
M.P.	

930.708  
 928.955  
 929.644  
 917.915  
 923.134  
 927.755  
 937.100  
 932.046  
 945.342  
 009.515  
 011.962  
 037.096  
 041.859  
 040.145  
 040.124  
 039.139  
 042.234  
 054.326  
 051.231  
 048.124  
 046.325  
 045.077

KOLNIKA  
 inata - X

X=4969000  
 Y=511200

ŠEGOTA ADRIAN  
VIOVICA 4  
52100 PULA  
OIB: 31771358507

## IZJAVA O PRIHVAĆANJU JAVNE OBJAVE OSOBNIH PODATAKA

Sukladno Zakonu o pravu na pristup informacijama ("Narodne Novine" br.25/13), Grad Pula-Pola kao tijelo javne vlasti, obavezno je, radi upoznavanja javnosti, omogućiti pristup informacijama o svom radu pravodobnom objavom na internetskim stranicama ili u javnom glasilu. U cilju zakonom utvrđene svrhe i u interesu javnosti, Grad Pula-Pola objavljuje sve donesene akte na službenoj internetskoj stranici i u službenom glasilu Grada.

Slijedom navedenog, izjavljujem da sam podnošenjem Zahtjeva za sklapanje ugovora o financiranju izgradnje objekata komunalne infrastrukture, koji sadrži moje osobne podatke, dao privolu za njihovo prikupljanje, obradu i korištenje istih javnom objavom na internetskim stranicama i u službenom glasilu Grada Pule, a u svrhu u koju su prikupljeni.

  
\_\_\_\_\_  
Šegota Adrian