

III

Pravo služnosti na nekretnini k.č. br. 542/7 k.o. Pula osniva se uz godišnju naknadu u iznosu od 70,00 kuna.

Način plaćanja naknade za osnivanje prava služnosti, odrediti će se ugovorom o osnivanju prava služnosti.

IV

VIPnet d.o.o. dužan je po izgradnji katastarski snimiti izgrađenu trasu telekomunikacijske mreže iz točke II ove Odluke, radi njezina evidentiranja u katastarskim i zemljišnim knjigama.

V

Za provedbu ove Odluke zadužuje se Upravni odjel za prostorno uređenje, komunalni sustav i imovinu.

VI

Ova Odluka stupa na snagu danom donošenja.

KLASA: 944-17/17-01/36
URBROJ:2168/01-03-06-00-0270-17-3
Pula, 14. prosinca 2017.

GRADONAČELNIK
Boris Miletić

OBRAZLOŽENJE

PRAVNI TEMELJ ZA DONOŠENJE AKTA:

Članak 35. i 219. Zakona o vlasništvu i drugim stvarnim pravima („Narodne novine“ broj: 91/96, 68/98, 137/99, 22/00, 73/00, 114/01, 79/06, 141/06, 146/08, 38/09, 153/09, 143/12 i 152/14), a u vezi sa člankom 48. Zakona o lokalnoj i područnoj (regionalnoj) samoupravi („Narodne novine“ broj: 33/01, 129/05, 109/07, 125/08, 36/09, 150/11, 144/12 i 137/15), članak 4. Odluke o postupku i visini naknade za osnivanje prava služnosti na nekretninama kojima upravlja Grad Pula - Pola, („Službene novine“ Grada Pule broj: 2/17) i članak 61. Statuta Grada Pula - Pola („Službene novine“ Grada Pule, broj: 7/09,16/09, 12/11 i 1/13).

OSNOVNA PITANJA KOJA SE UREĐUJU AKTOM:

Predlaže se donošenje Odluke o osnivanju prava služnosti izgradnje, pristupa i održavanja telekomunikacijskog ormara NOD Marulićeva, na teret nekretnine k.č. br. 542/7 k.o. Pula, u korist trgovačkog društva VIPnet d.o.o..

PRIKAZ STANJA KOJE SE UREĐUJE AKTOM:

Trgovačko društvo VIPnet d.o.o., podnijelo je dana 02. 11. 2017. godine zahtjev za osnivanje prava služnosti za postavu telekomunikacijskog ormara na lokaciji Marulićeva ulica u Puli, na teret nekretnine k.č. br. 542/7 k.o. Pula. Navedena nekretnina je u zemljišnim knjigama Općinskog suda u Puli - Pola upisana kao vlasništvo Grada Pule.

Radi izgradnje predmetne građevine investitor je pribavio Glavni projekt postavljanja ormara čvora i izgradnja privoda EKI, broj: 24-02/17, rujan 2017. godine te je ishodio i potvrdu glavnog projekta.

Budući da je navedenim glavnim projektom utvrđena površina temelja uličnog ormara od 1,5 m² te duljina kabelaške kanalizacije od 3 m, sukladno članku 4. Odluke o postupku i visini naknade za osnivanje prava služnosti na nekretninama kojima upravlja Grad Pula - Pola, utvrđena je naknada za predmetno pravo služnosti u godišnjem iznosu od 70,00 kuna.

PROCJENA POTREBNIH FINACIJSKIH SREDSTAVA ZA PROVEDBU AKTA:

Za provedbu ovog akta nije potrebno osigurati financijska sredstva.








Pripremio:

Nenad Žufić, dipl. iur.

P.O. GRADONAČELNIKA
Giordano Škuflić, dipl. ing. aedif.




LEGENDA:

-  TRASA PRIVODA EKI
-  NOD Marulićeva - ormar
-  TRASA EKI - postojeća kab. kanalizacija
-  ZDENAC EKI D3 158x108x101, LŽ poklopac 150kN
-  ZDENAC EKI D0 63x63x91, LŽ poklopac 150kN
-  ZDENAC EKI - postojedi
-  CIJEVI KAB. KANALIZACIJE EKI - 4x50mm PEHD

-  Trasa HEP
-  Trasa Plin
-  Trasa EKI - T-Com
-  Trasa Vodovod
-  Trasa Odvodnja

541/20

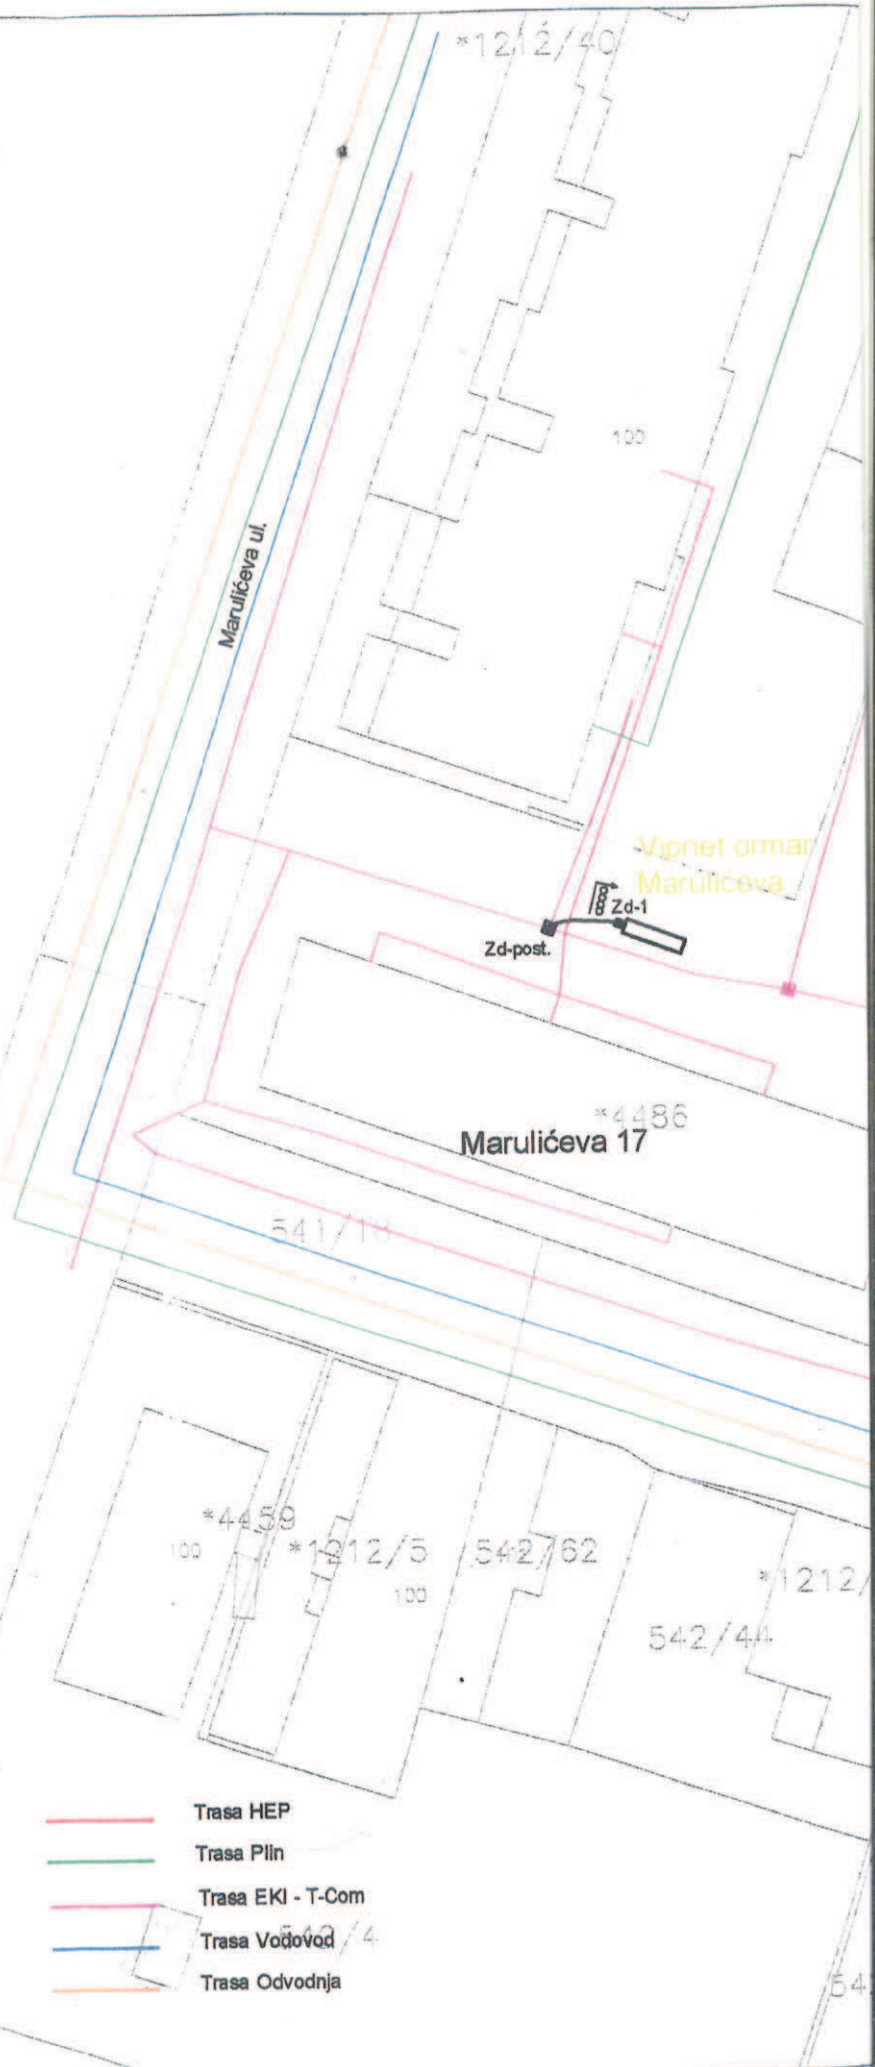



Diopter d.o.o. PULA	Investitor: VIPNET d.o.o. ZAGREB, Vrtni put 1			
	Građevina: Vipnet NOD Marulićeva u Puli			
	Projekt: Postavljanje ormara čvora i izrada privoda EKI			
Razina: Glavni projekt	Sadržaj: Situacijski prikaz ormara čvora i privoda EKI – ortofoto podloga			
	Projektant: ALEN CIGIĆ, dipl.ing.el.	Revizija br.	Datum:	
Vrsta: ELEKTROTEHNIČKI PROJEKT		Mjerilo: 1: 500	Nacrtni br. 1	
Zajednička ozn. proj.:		Projekt br: 24-02/17	List: 1	Listova: 1
24-02/17		Datum: 09.2017.	1	1