



ISO 9001



ISO 27001



IQNet SR-10



Cro Cert

Na temelju čl. 35. i 391. Zakona o vlasništvu i drugim stvarnim pravima („Narodne novine“ 91/96, 68/98, 137/99, 22/00, 73/00, 129/00, 114/01, 100/04, 79/06, 141/06, 146/08, 38/09, 153/09, 143/12, 152/14, 81/15 i 94/17) u vezi sa čl. 48. Zakona o lokalnoj i područnoj (regionalnoj) samoupravi („Narodne novine“ 33/01, 60/01, 129/05, 109/07, 125/08, 36/09, 150/11, 144/12, 19/13, 137/15 i 123/17), čl. 109. st. 1. t. 5 Zakona o gradnji („Narodne novine“ 153/13 i 20/17) i čl. 61. Statuta Grada Pula-Pola („Službene novine“ Grada Pule 7/09, 16/09, 12/11, 1/13 i 2/18), Gradonačelnik Grada Pule dana 12. lipnja 2018. godine, donio je

ODLUKU

o davanju suglasnosti za izgradnju naprava na dijelu k.č. 94/1 i dijelu k.č. 94/6, obje k.o. Pula

I

Utvrđuje se:

- da su temeljem pravomoćne građevinske dozvole Kl: UP/I-361-03/16-01/72 Urbr: 2168/01-03-05-0388-16-2 od 11. kolovoza 2016. u tijeku izvođenje radova rekonstrukcije zgrade u Puli, Carrarina 3, izgrađene na k.č.zgr. 526 k.o. Pula i uređenje okoliša, investitora Arheološkog muzeja Istre;
- da se prema uputama i uvjetima Konzervatorskog odjela Ministarstva kulture, a zbog zaštite vrijednih arheoloških nalaza i njihove prezentacije, ukazala potreba izmještanja pozicija sjeverne i južne strojarnice, naprava čija je izgradnja planirana radi služenja zgradi iz prethodnog stavka ove točke Odluke;
- da je Arheološki muzej Istre ustanova koja se u cijelosti nalazi u vlasništvu Republike Hrvatske, kao njenog osnivača, a koji je i investitor namjeravane izgradnje.

II

U svrhu ostvarivanja pravnog interesa za ishodovanje odgovarajućih odobrenja i izgradnju naprava iz točke I ove Odluke, daje se suglasnost Arheološkom muzeju Istre, Pula, Carrarina 3, za izgradnju strojarnica na teret dijela k.č. 94/1 k.o. Pula i na teret dijela k.č. 94/6 k.o. Pula, označenih na grafičkom prilogu ove Odluke, a koje naprave služe potrebama građevine izgrađene na k.č.zgr. 526 k.o. Pula čija je rekonstrukcija u tijeku, o vlastitom trošku i bez prava na povrat u tu svrhu uloženi sredstava.

III

Ova Odluka stupa na snagu danom donošenja.

KLASA:944-17/18-01/11

URBROJ:2168/01-03-06-00-0330-18-2

Pula, 12. lipnja 2018.

GRADONAČELNIK
Boris Miletić

OBRAZLOŽENJE

PRAVNI TEMELJ ZA DONOŠENJE AKTA:

Čl. 35. i 391. Zakona o vlasništvu i drugim stvarnim pravima („Narodne novine“ 91/96, 68/98, 137/99, 22/00, 73/00, 129/00, 114/01, 100/04, 79/06, 141/06, 146/08, 38/09, 153/09, 143/12, 152/14, 81/15 i 94/17) u vezi sa čl. 48. Zakona o lokalnoj i područnoj (regionalnoj) samoupravi („Narodne novine“ 33/01, 60/01, 129/05, 109/07, 125/08, 36/09, 150/11, 144/12, 19/13, 137/15 i 123/17), čl. 109. st. 1. t. 5 Zakona o gradnji („Narodne novine“ 153/13 i 20/17) i čl. 61. Statuta Grada Pula-Pola („Službene novine“ Grada Pule 7/09, 16/09, 12/11, 1/13 i 2/18).

OSNOVNA PITANJA KOJA SE UREĐUJU AKTOM:

Predlaže se donošenje Odluke o davanju suglasnosti Arheološkom muzeju Istre, kao investitoru, za izgradnju naprava na dijelu k.č. 94/1 i dijelu k.č. 94/6, obje k.o. Pula, i to strojarnica koje služe potrebama zgrade izgrađene na k.č.zgr. 526 k.o. Pula, čija je rekonstrukcija u tijeku.

PRIKAZ STANJA KOJE SE UREĐUJE AKTOM:

Arheološki muzej Istre, kao investitor, temeljem pravomoćne građevinske dozvole Kl: UP/I-361-03/16-01/72 Urbr: 2168/01-03-05-0388-16-2 od 11. kolovoza 2016. godine izvodi radove rekonstrukcije zgrade u Puli, Carrarina 3, izgrađene na k.č.zgr. 526 k.o. Pula. Budući da se tijekom izvođenja radova, a prema uputama i uvjetima Konzervatorskog odjela Ministarstva kulture, radi zaštite vrijednih arheoloških nalaza i njihove prezentacije, ukazala potreba izmještanja pozicija dvaju strojarnica čija je izgradnja planirana za potrebe rekonstrukcije spomenute zgrade na način prikazan u grafičkom prilogu, predlaže se donošenje ove Odluke, radi omogućavanja ishodovanja potrebnih odobrenja za gradnju i samu izgradnju predmetnih naprava. Arheološki muzej Istre javna je ustanova čiji je osnivač Republika Hrvatska, a radovi su u interesu i cilju općeg gospodarskog i socijalnog napretka građana, pa se raspolaganje nekretninama predlaže bez prethodne provedbe javnog natječaja i plaćanja naknade.


PROCJENA POTREBNIH FINACIJSKIH SREDSTAVA ZA PROVEDBU AKTA:

Za provedbu akta nije potrebno osigurati financijska sredstva.

Pripremio: Željko Pavletić, dipl. iur.


P.O. GRADONAČELNIKA
Giordano Škuflić, dipl. ing. građ.

PROJEKTIRANA POZICIJA STROJARNICE

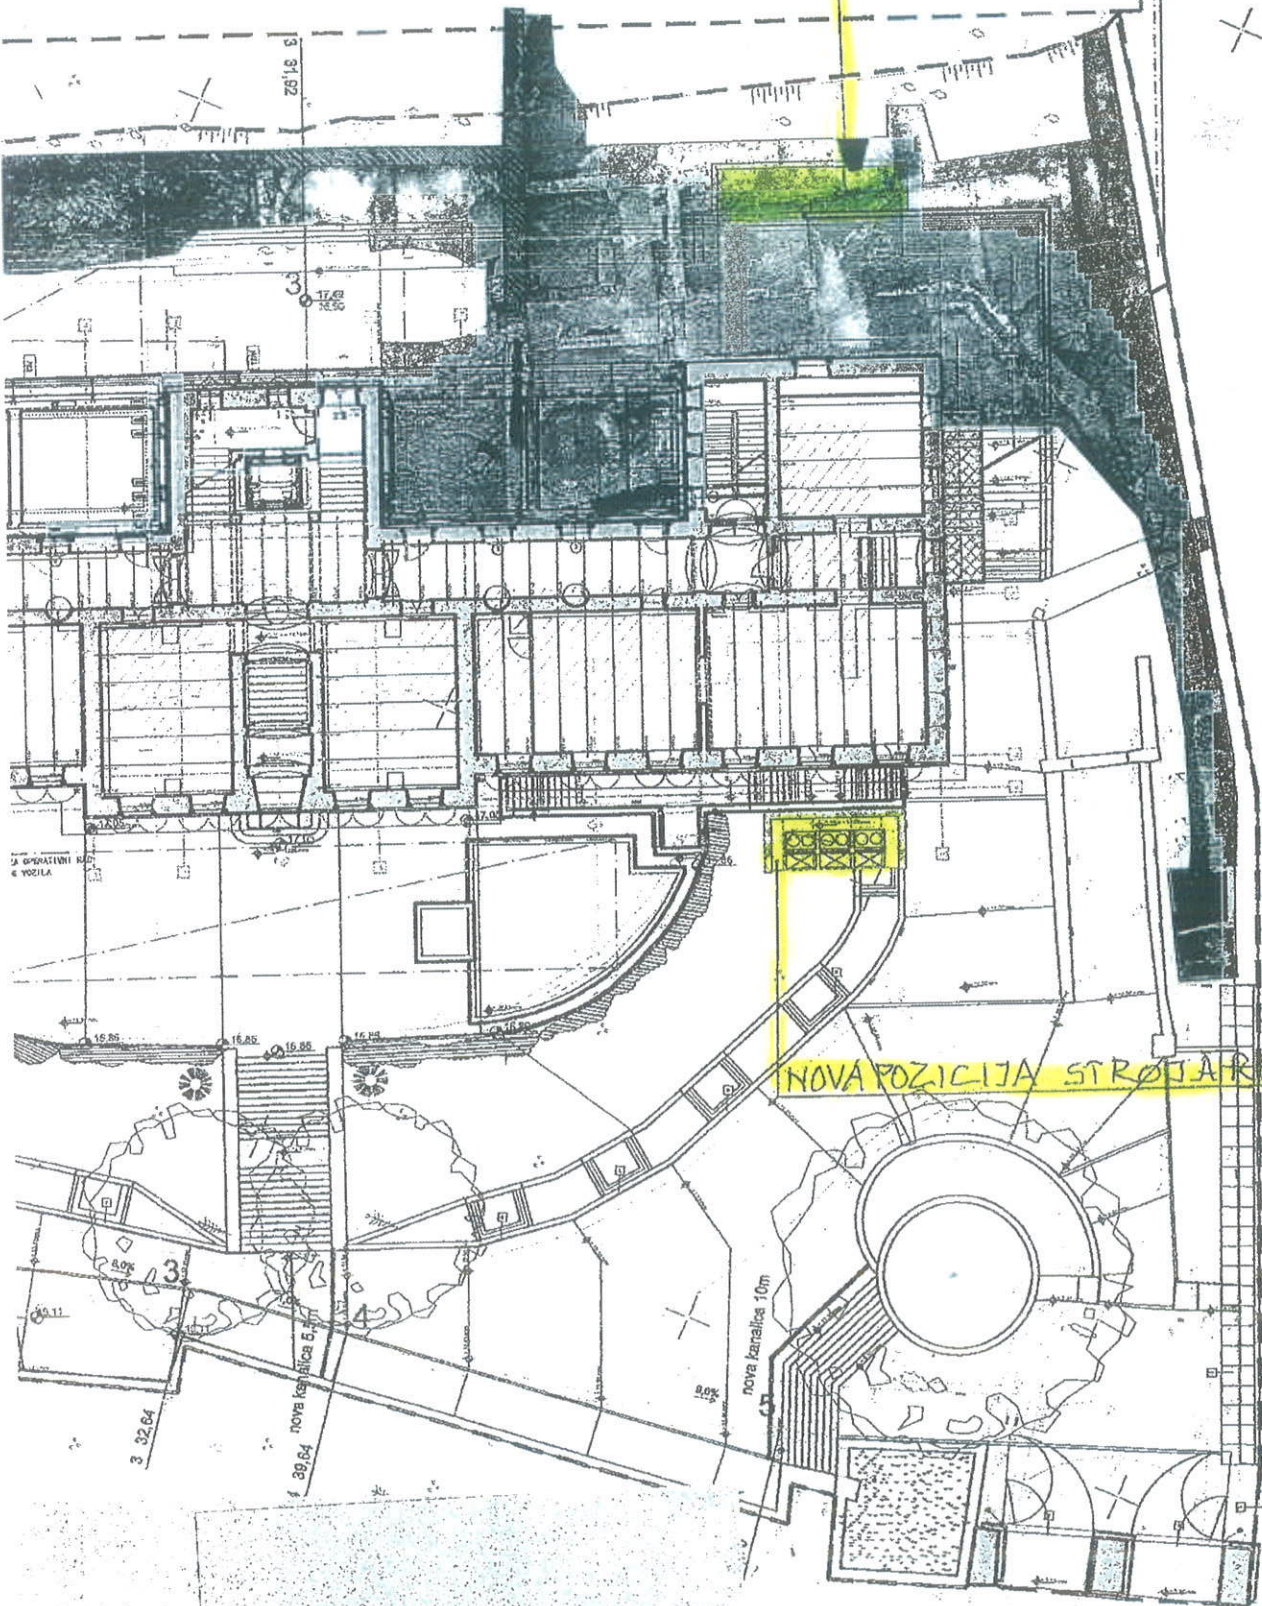

NOVA POZICIJA STROJARNICE

NOVA POZICIJA STROJARNICE
PROJEKTIRANA POZICIJA STROJARNICE

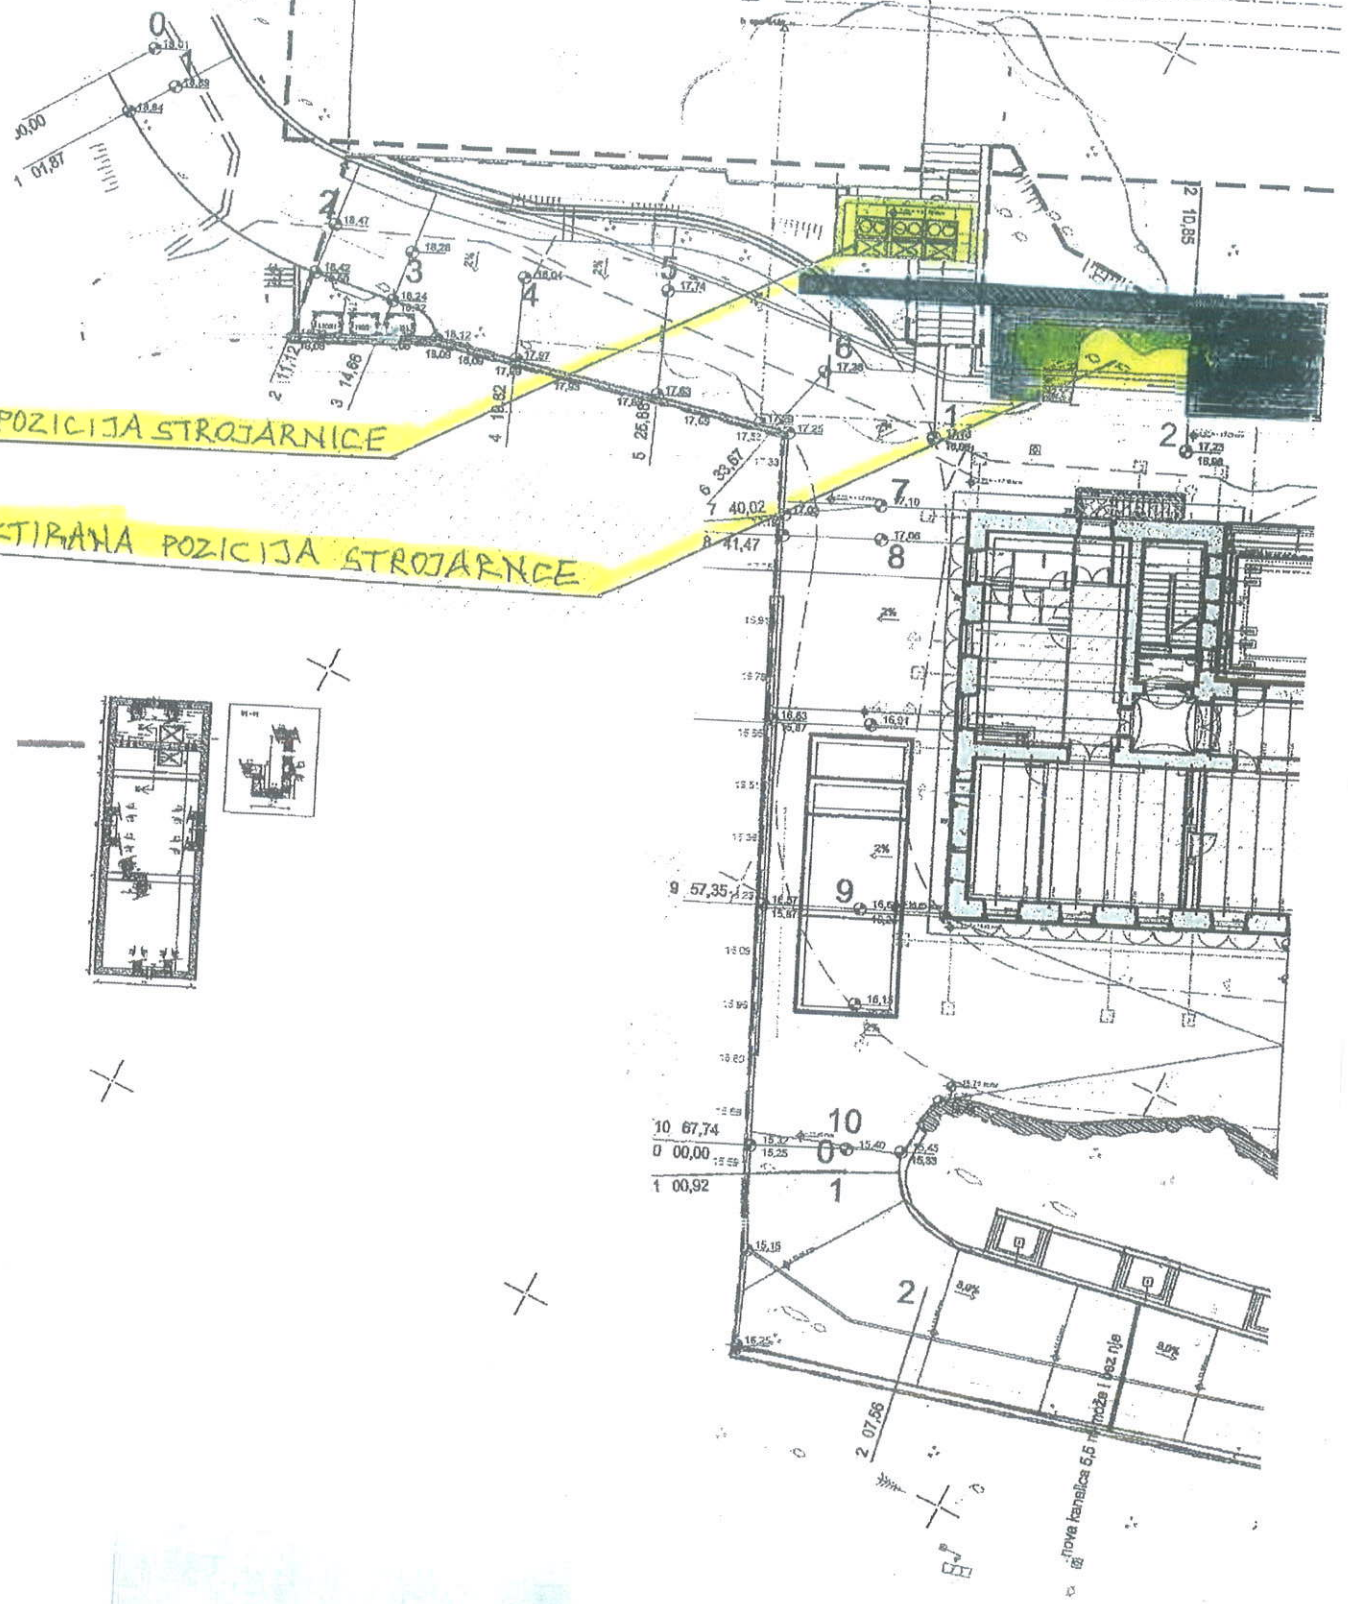



REPUBLIKA HRVATSKA
DRŽAVNA GEODETSKA UPRAVA
PODRUČNI URED ZA KATASTAR PULA-POLA
ODJEL ZA KATASTAR NEKRETNINA PULA-POLA

Katastarska općina:
PULA

Izvorno mjerilo: 1:1250

KI ASA: 935-06/16-01/452

URBROJ: 541-27-02/10-16-2

IZVOD IZ KATASTARSKOGA PLANA

Pula, 23.2.2016.


Mjerilo 1:1000



Ovaj izvod iz katastarskog plana izdaje se u svrhu Projektiranja.

Upravna pristojba po tarifnim brojevima 1, 1, 55, Tarife upravnih pristojbi Zakona o upravnim pristojbama ("Narodne novine" br. 8/96, 7/77, 98, 95/97, 131/97, 66/99, 66/99, 145/99, 116/00, 183/03, 17/04, 110/04, 141/04, 150/05, 153/05, 129/06, 117/07, 25/08, 60/08, 20/10, 69/10 i 120/11), naplaćena je i poništena na podnesku.

Bivarni troškovi uporabe podataka dokumentacije državne izmjere i katastra nekretnina sukladno odredbama čl. 3. Pravilnika o određivanju visine stvarnih troškova uporabe podataka dokumentacije državne izmjere i katastra nekretnina ("Narodne novine" br. 148/08 i 75/09), u iznosu od 20,00 kn, naplaćeni su po računu broj _____.

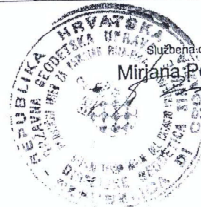

Službena osoba
Mirjana Peruško