

Temeljem članka 35. i članka 219. Zakona o vlasništvu i drugim stvarnim pravima („Narodne novine“ broj: 91/96, 68/98, 137/99, 22/00, 73/00, 114/01, 79/06, 141/06, 146/08, 38/09, 153/09, 143/12, 152/14, 81/15 - pročišćeni tekst i 94/17 - ispravak), a u vezi sa člankom 48. Zakona o lokalnoj i područnoj (regionalnoj) samoupravi („Narodne novine“ broj: 33/01, 129/05, 109/07, 125/08, 36/09, 150/11, 144/12, 19/13 - pročišćeni tekst, 137/15 - ispravak, 123/17, 98/19 i 144/20), članka 4. Zakona o uređivanju imovinskopravnih odnosa u svrhu izgradnje infrastrukturnih građevina („Narodne novine“ broj: 80/11) i članka 61. Statuta Grada Pula - Pola („Službene novine“ Grada Pule, broj: 7/09, 16/09, 12/11, 1/13, 2/18 i 2/20), Gradonačelnik Grada Pule dana 21. siječnja 2021. godine, donosi

ODLUKU o osnivanju prava služnosti postavljanja i održavanja vodoopskrbnog cjevovoda na području naselja Štinjan

I

Utvrdjuje se:

- da trgovačko društvo Vodovod Pula d.o.o. planira rekonstrukciju glavnog vodoopskrbnog cjevovoda na području naselja Štinjan, kojom bi se osigurala adekvatna vodoopskrba stanovništva te zadovoljile potrebe turističkih kapaciteta u zoni zahvata;
- da sukladno idejnom projektu broj: 1816/19 od lipnja 2019., izrađenom od VIA ING d.o.o. Pula, trasa vodoopskrbnog cjevovoda prelazi preko katastarskih čestica: k.č. br. 308/1, k.č. br. zgr. 3/2, k.č. br. 168/5, k.č. br. 167/2, k.č. br. 44/16, k.č. br. 42/1, k.č. br. 45/41, k.č. br. 22/1, k.č. br. 22/2, k.č. br. 21/2, k.č. br. 96/32, k.č. br. 121, k.č. br. 122/13, k.č. br. 327/1, k.č. br. 359/1, k.č. br. 355/1, k.č. br. 356/1, k.č. br. 358, k.č. br. 352/2, k.č. br. 352/1, k.č. br. 46/102 i k.č. br. 127/8, sve k.o. Štinjan;
- da nekretnine koje ulaze u trasu navedene vodovodne mreže, u zemljišnim knjigama Općinskog suda u Puli dolaze upisane kao:
 - a) vlasništvo Grada Pule - k.č. br. 308/1, k.č. br. zgr. 3/2, k.č. br. 168/5, k.č. br. 167/2, k.č. br. 44/16, k.č. br. 42/1, k.č. br. 45/41, k.č. br. 22/1, k.č. br. 22/2, k.č. br. 21/2, k.č. br. 96/32, k.č. br. 121 i k.č. br. 122/13, sve k.o. Štinjan
 - b) vlasništvo Republike Hrvatske - k.č. br. 327/1, k.č. br. 359/1, k.č. br. 355/1, k.č. br. 356/1 i k.č. br. 358, sve k.o. Štinjan
 - c) javno dobro u općoj upotrebi - k.č. br. 352/1 k.o. Štinjan
 - d) društveno vlasništvo - korisnik: Općina Pula - k.č. br. 352/2 k.o. Štinjan
 - e) vlasništvo fizičkih i pravnih osoba - k.č. br. 46/102 i k.č. br. 127/8, obje k.o. Štinjan;
- da dio navedenih nekretnina koje ulaze u trasu vodovodne mreže, a koje u zemljišnim knjigama Općinskog suda u Puli - Pola ne dolaze upisane kao vlasništvo Grada Pule, u naravi predstavljaju dijelove nerazvrstanih cesta u Puli: Štinjanska cesta, Ulica Šurida, Put za kanalić, Ulica Selo, Ulica Varoš, Ulica Vallelunga, Ulica Pelini, Ulica Fortin, Ulica Puntizela, Ulica Baližerka i Ulica Valdemuška;
- da namjeravani zahvat u prostoru predstavlja infrastrukturnu građevinu, a investitor Vodovod Pula d.o.o. osobu javnog prava, u smislu Zakona o uređivanju imovinskopravnih odnosa u svrhu izgradnje infrastrukturnih građevina.

II

Sukladno utvrđenju iz točke I ove Odluke, osniva se u korist trgovačkog društva Vodovod Pula d.o.o., sa sjedištem u Puli, Radićeva 9, OIB 19798348108, pravo služnosti postavljanja i održavanja vodoopskrbnog cjevovoda na području naselja Štinjan, na teret nekretnina k.č. br. 308/1, k.č. br. zgr. 3/2, k.č. br. 168/5, k.č. br. 167/2, k.č. br. 44/16, k.č. br. 42/1, k.č. br. 45/41, k.č. br. 22/1, k.č. br. 22/2, k.č. br. 21/2, k.č. br. 96/32, k.č. br. 121, k.č. br. 122/13, k.č. br. 327/1, k.č. br. 359/1, k.č. br. 355/1, k.č. br. 356/1, k.č. br. 358, k.č. br. 352/2, k.č. br. 352/1, k.č. br. 46/102 i k.č. br. 127/8, sve k.o. Štinjan, na način i u obuhvatu prikazanom na grafičkim prikazima koji se nalaze u prilogu ove Odluke i čine njen sastavni dio.

III

Pravo služnosti na nekretninama iz točke II ove Odluke osniva se bez naknade, sukladno članku 4. Zakona o uređivanju imovinskopravnih odnosa u svrhu izgradnje infrastrukturnih građevina („Narodne novine“ broj: 80/11).

IV

Vodovod Pula d.o.o. dužan je po izgradnji katastarski snimiti izgrađenu trasu vodoopskrbnog cjevovoda iz točke II ove Odluke, radi njezinog evidentiranja u katastarskim i zemljišnim knjigama.

V

Za provedbu ove Odluke zadužuje se Upravni odjel za prostorno uređenje, komunalni sustav i imovinu.

VI

Ova Odluka stupa na snagu danom donošenja.

KLASA:944-17/20-01/50
URBROJ:2168/01-03-06-00-0270-21-3
Pula, 21. siječnja 2021.

GRADONAČELNIK
Boris Miletić

OBRAZLOŽENJE

PRAVNI TEMELJ ZA DONOŠENJE AKTA:

Članak 35. i 219. Zakona o vlasništvu i drugim stvarnim pravima („Narodne novine“ broj: 91/96, 68/98, 137/99, 22/00, 73/00, 114/01, 79/06, 141/06, 146/08, 38/09, 153/09, 143/12, 152/14, 81/15 - pročišćeni tekst i 94/17 - ispravak), a u vezi sa člankom 48. Zakona o lokalnoj i područnoj (regionalnoj) samoupravi („Narodne novine“ broj: 33/01, 129/05, 109/07, 125/08, 36/09, 150/11, 144/12, 19/13 - pročišćeni tekst, 137/15 - ispravak, 123/17 i 98/19), članak 4. Zakona o uređivanju imovinskopravnih odnosa u svrhu izgradnje infrastrukturnih građevina („Narodne novine“ broj: 80/11) i članak 61. Statuta Grada Pula - Pola („Službene novine“ Grada Pule broj: 7/09, 16/09, 12/11, 1/13, 2/18 i 2/20).

OSNOVNA PITANJA KOJA SE UREĐUJU AKTOM:

Predlaže se donošenje Odluke o osnivanju prava služnosti postavljanja i održavanja vodoopskrbnog cjevovoda na području naselja Štinjan, u korist trgovačkog društva Vodovod Pula d.o.o., sa sjedištem u Puli, Radićeva 9.

PRIKAZ STANJA KOJE SE UREĐUJE AKTOM:

Trgovačko društvo Vodovod Pula d.o.o. podnijelo je dana 21. 10. 2020. godine zahtjev za osnivanje prava služnosti postavljanja i održavanja vodoopskrbnog cjevovoda na području naselja Štinjan.

Trasa postavljanja vodoopskrbnog cjevovoda prikazana je grafičkim prikazima koji su priloženi prijedlogu Odluke kao njen sastavni dio.

Trasa postavljanja vodoopskrbnog cjevovoda prelazi preko zemljišnih čestica koje su u vlasništvu Grada Pule, odnosno zemljišnih čestica koje u naravi predstavljaju dijelove nerazvrstanih cesta koje će se, sukladno odredbama Zakona o cestama („Narodne novine“ broj: 84/11, 22/13, 54/13, 148/13, 92/14 i 110/19), po službenoj dužnosti u zemljišnim knjigama upisati kao javno dobro u općoj uporabi u vlasništvu Grada Pule.

Namjeravani zahvat u prostoru predstavlja infrastrukturnu građevinu, a investitor Vodovod Pula d.o.o. osobu javnog prava u smislu Zakona o uređivanju imovinskopravnih odnosa u svrhu izgradnje infrastrukturnih građevina.

Slijedom navedenog predlaže osnivanje prava služnosti u korist podnositelja zahtjeva bez plaćanja naknade.

PROCJENA POTREBNIH FINACIJSKIH SREDSTAVA ZA PROVEDBU AKTA:

Za provedbu akta nije potrebno osigurati financijska sredstva.

Pripremio:
Nenad Žufić, dipl. iur.

P.O. GRADONAČELNIKA
Ingrid Bulian, dipl. ing. arh.



VODOVOD PULA d.o.o.

za javnu vodoopskrbu Pula, Radićeva 9.

GRAD PULA-POLA

Forum 1

52100 PULA

REPUBLIKA HRVATSKA

GRAD PULA

UPRAVNI ODJEL ZA PROSTORNO
UREĐENJE, KOMUNALNI SUSTAV I IMOVINU

Primljeno: 21-10-2020	
Klasifikacijska oznaka:	Org. jed.
Urudžbeni broj: 94-17/20-01/50	Pril. Vrij.
374-20-1	

☎ 052/529-900

☎ fax: 052/211-554

✉ poštanski pretinac: 188

e-mail: protokol@vodovod-pula.hr

web stranica: www.vodovod-pula.hr

MB: 3203433 OIB: 19798348108

IBAN: HR 3924020061100387696



Naš broj: 8164/2020/200/ŽS

Vaš broj:

Pula, 19.10.2020.

PREDMET:

Rješavanje imovinsko pravnih odnosa za potrebe **REKONSTRUKCIJE VODOOPSKRBNOG CJEVOVODA** na području naselja **ŠTINJAN** **Zahtjev za osnivanje nprava služnosti - traži se -**

Poštovani,

Vodovod Pula d.o.o., planira rekonstrukciju glavnog VODOOPSKRBNOG CJEVOVODA na području naselja Štinjan, kojom bi se osigurala adekvatna vodoopskrba stanovništva te zadovoljile potrebe turističkih kapaciteta u zoni zahvata, u svemu prema idejnom projektu broj: 1816/19., od lipnja 2019., izrađenom od VIA ING d.o.o. Pula.

Trasa predmetnog vodovodnog cjevovoda **prolaziti će preko nekretnina u vlasništvu Grada Pule i to:**

- kč.br.308/1 put, upisana u zk.ul.br.1819 k.o.Štinjan, **vlasnik Grad Pula;**
- kč.br.zgr.3/2 kuća i dvorište, upisana u zk.ul.br. 226 k.o.Štinjan, **vlasnik Grad Pula;**
- kč.br.168/5 pašnjak, upisana u zk.ul.br. 3855 k.o.Štinjan, **vlasnik Grad Pula;**
- kč.br.167/2 pašnjak, upisana u zk.ul.br. 282 k.o.Štinjan, **vlasnik Grad Pula;**
- kč.br.44/16 gradska ulica, upisana u zk.ul.br. 520 k.o.Štinjan, **vlasnik Grad Pula;**
- kč.br.42/1 kuća, dvorište, pašnjak, upisana u zk.ul.br. 5857 k.o.Štinjan, **vlasnik Grad Pula;**
- kč.br.45/41 livada, upisana u zk.ul.br. 1787 k.o.Štinjan, **vlasnik Grad Pula;**
- kč.br.22/1 oranica, upisana u zk.ul.br. 1490 k.o.Štinjan, **vlasnik Grad Pula;**
- kč.br.22/2 pašnjak, upisana u zk.ul.br. 1491 k.o.Štinjan, **vlasnik Grad Pula;**
- kč.br.21/2 ulica Puntizela-oranica, upisana u zk.ul.br. 1038 k.o.Štinjan, **vlasnik Grad Pula;**
- kč.br.96/32 lokalna cesta asfaltirana, upisana u zk.ul.br. 7067 k.o.Štinjan, **vlasnik Grad Pula;**
- kč.br.121 put, upisana u zk.ul.br. 17056 k.o.Štinjan, **vlasnik Grad Pula;**
- kč.br.122/13 oranica, upisana u zk.ul.br. 17056 k.o.Štinjan, **vlasnik Grad Pula;**

i preko nekretnina:

- kč.br.327/1 šuma, upisana u zk.ul.br.1742 k.o.Štinjan, **vlasnik RH;**
- kč.br.359/1 lokalna cesta asfaltirana, upisana u zk.ul.br. 1653 k.o.Štinjan, **vlasnik RH;**
- kč.br.355/1 cesta, upisana u zk.ul.br. 1554 k.o.Štinjan, **vlasnik RH;**
- kč.br. 356/1 put, upisana u zk.ul.br. 1724 k.o.Štinjan, **vlasnik RH;**
- kč.br.358 put, upisana u zk.ul.br. 1724 k.o.Štinjan, **vlasnik RH;**
- kč.br.352/2 dr.vlasniš. korisnik Općina Pula, upisana u zk.ul.br.1818 k.o.Štinjan;
- kč.br.352/1 put, upisana u zk.ul.br. 430 k.o.Štinjan, **kao Javno dobro u općoj upotrebi;**
- kč.br.46/102 pašnjak, upisana u zk.ul.br. 1785 k.o.Štinjan, **suvlasnici Potočnik Nejka Vrbnje, Slovenija u 822/135138 dijela i dr.**

- **kč.br. 127/8 cesta**, upisana u zk.ul.br. 57, k.o.Štinjan, **vlasnik, Glavinić Helen Elizabeth, Kanada-Vankuver**
 - ~~**kč.br. 1343/4 cesta**~~, upisana u zk.ul.br.4099 k.o. Fažana, ~~**vlasnik RH;**~~
 - ~~**kč.br. 1343/14 cesta**~~, upisana u zk.ul.br.4099 k.o.Fažana, ~~**vlasnik RH;**~~
- čine NERAZVRSTANU CESTU**, sukladno Popisu nerazvrstanih cesta s identifikacijom kategorizirane temeljem članka 3. Odluke o nerazvrstanim cestama (SN br.11/13; 9/186; 08/19)

S obzirom na gore navedeno, predlažemo zaključivanje Ugovora o služnosti postavljanja i održavanja predmetnog vodoopskrbnog cjevovoda, kojemu prethodi donošenje Odluke o osnivanju **prava služnosti postavljanja i održavanja vodoopsrbnog cjevovoda, na teret gore navedenih nekretnina, u korist trgovačkog društva Vodovod Pula d.o.o., Pula, Radićeva br. 9.**, u koridoru kako je to označeno u grafičkom prikazu u privitku ovog zahtjeva.

S poštovanjem,

Za VODOVOD PULA d.o.o.


Uprava direktor:
Dean Starčić, dipl.ing.

VODOVOD PULA d.o.o.
za javnu vodoopskrbu
Pula, Radićeva 9

Prilog: Trasa cjevovoda

LEGENDA:


- POSTOJEĆA VODOVODNA MREŽA
 --- PROJEKTIRANA VODOVODNA MREŽA – 1. faza
 --- PROJEKTIRANA VODOVODNA MREŽA – 2. faza
 --- PROJEKTIRANA VODOVODNA MREŽA – 3. faza
 --- PROJEKTIRANA VODOVODNA MREŽA – 4. faza
 --- PROJEKTIRANA VODOVODNA MREŽA – 5. faza
 --- PROJEKTIRANA VODOVODNA MREŽA – 6. faza
 --- PROJEKTIRANA VODOVODNA MREŽA PREMA
 PROJEKTU "Lokalna vodovodna mreža na
 području naselja Štinjan" br. pr. 1696-1/18
 Via ing d.o.o., travanj 2019.g.

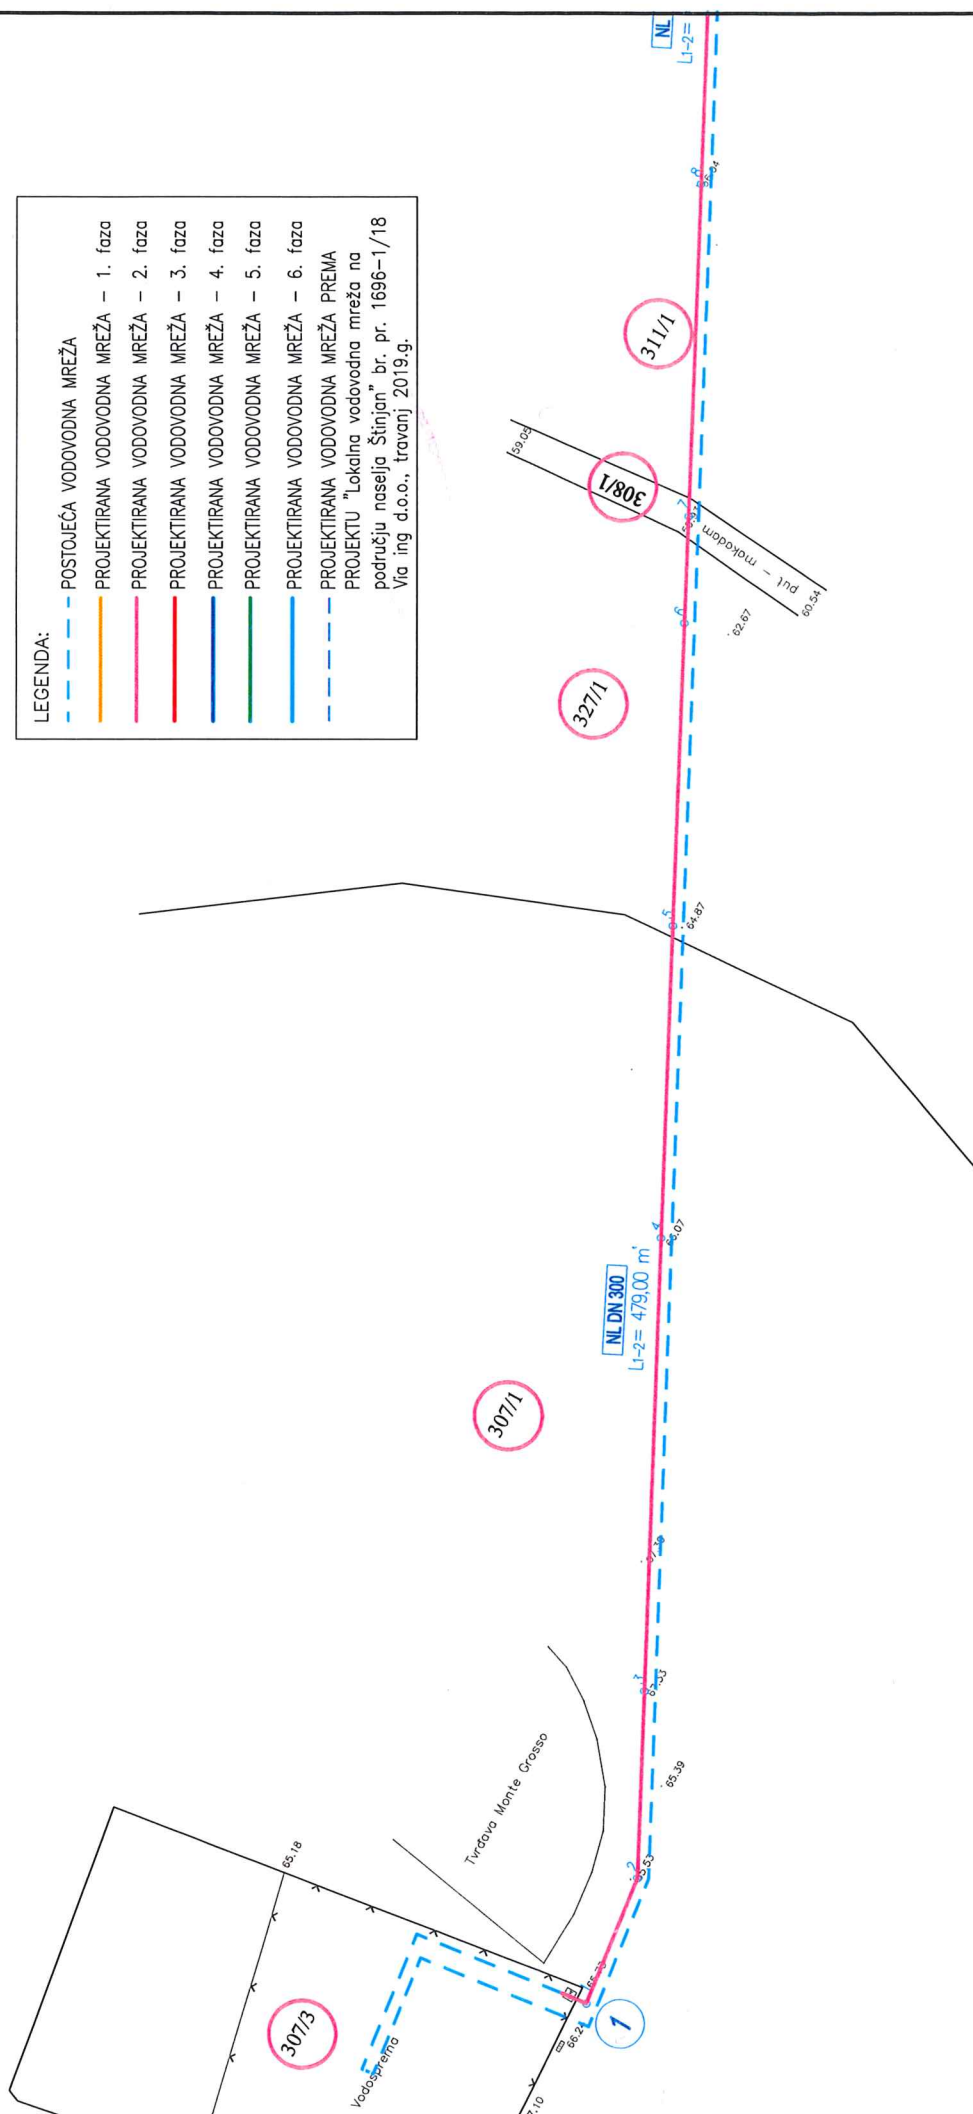


- - - - - POSTUJEĆA VODOVODNA MREŽA
 - - - - - PROJEKTIRANA VODOVODNA MREŽA – 1. faza
 - - - - - PROJEKTIRANA VODOVODNA MREŽA – 2. faza
 - - - - - PROJEKTIRANA VODOVODNA MREŽA – 3. faza
 - - - - - PROJEKTIRANA VODOVODNA MREŽA – 4. faza
 - - - - - PROJEKTIRANA VODOVODNA MREŽA – 5. faza
 - - - - - PROJEKTIRANA VODOVODNA MREŽA – 6. faza
 - - - - - PROJEKTIRANA VODOVODNA MREŽA PREMA
 PROJEKTU "Lokalna vodovodna mreža na
 području naselja Šinjan" br. pr. 1696-1/18
 Va ing d.o.o., travanj 2019.g.




- - - - - POSTOJEĆA VODOVODNA MREŽA
 — PROJEKTIRANA VODOVODNA MREŽA — 1. faza
 — PROJEKTIRANA VODOVODNA MREŽA — 2. faza
 — PROJEKTIRANA VODOVODNA MREŽA — 3. faza
 — PROJEKTIRANA VODOVODNA MREŽA — 4. faza
 — PROJEKTIRANA VODOVODNA MREŽA — 5. faza
 — PROJEKTIRANA VODOVODNA MREŽA — 6. faza
 - - - - - PROJEKTIRANA VODOVODNA MREŽA PREMA
 PROJEKTU "Lokalna vodovodna mreža na
 području noselja Šinjani" br. pr. 1696-1/18
 Via ing d.o.o., travanj 2019.g.

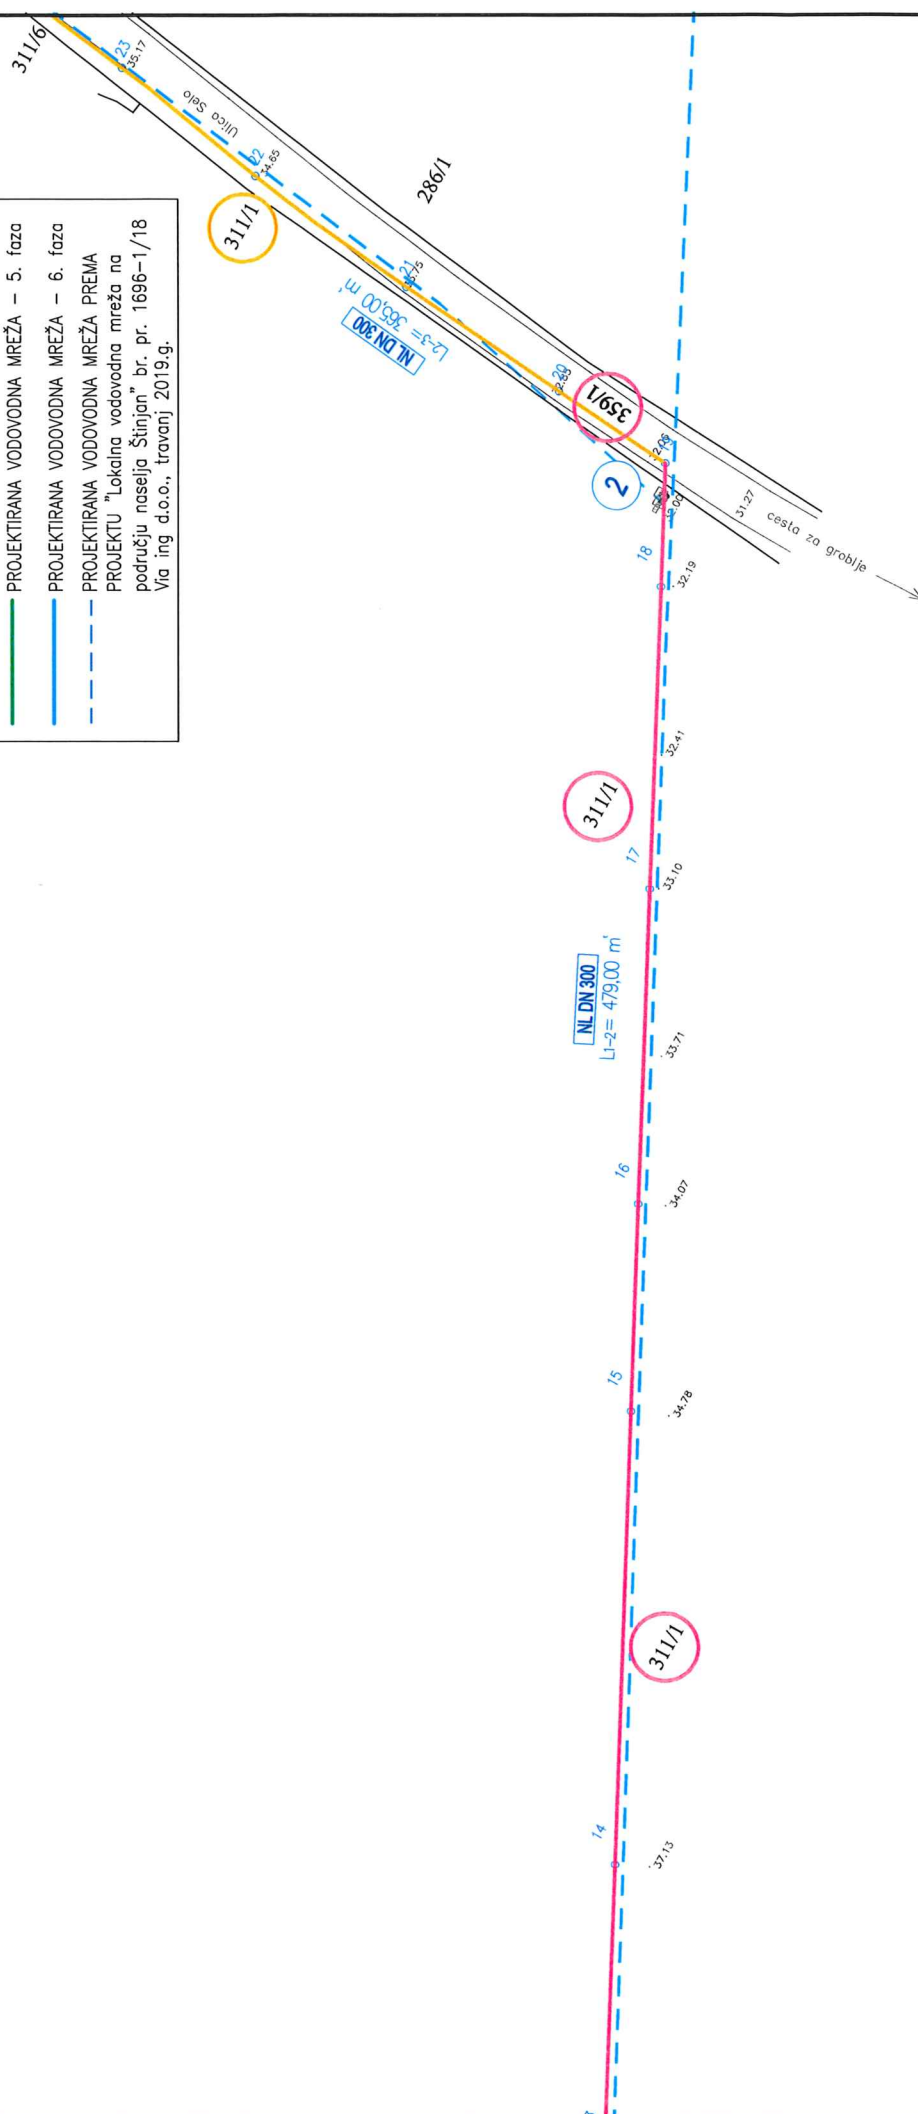


REKONSTRUKCIJA GLAVNOG VODOOPSKRBNOG CJEVOVODA NA
PODRUČJU NASELJA ŠTINJAN – 2.faza
Situacija terena
M 1:500

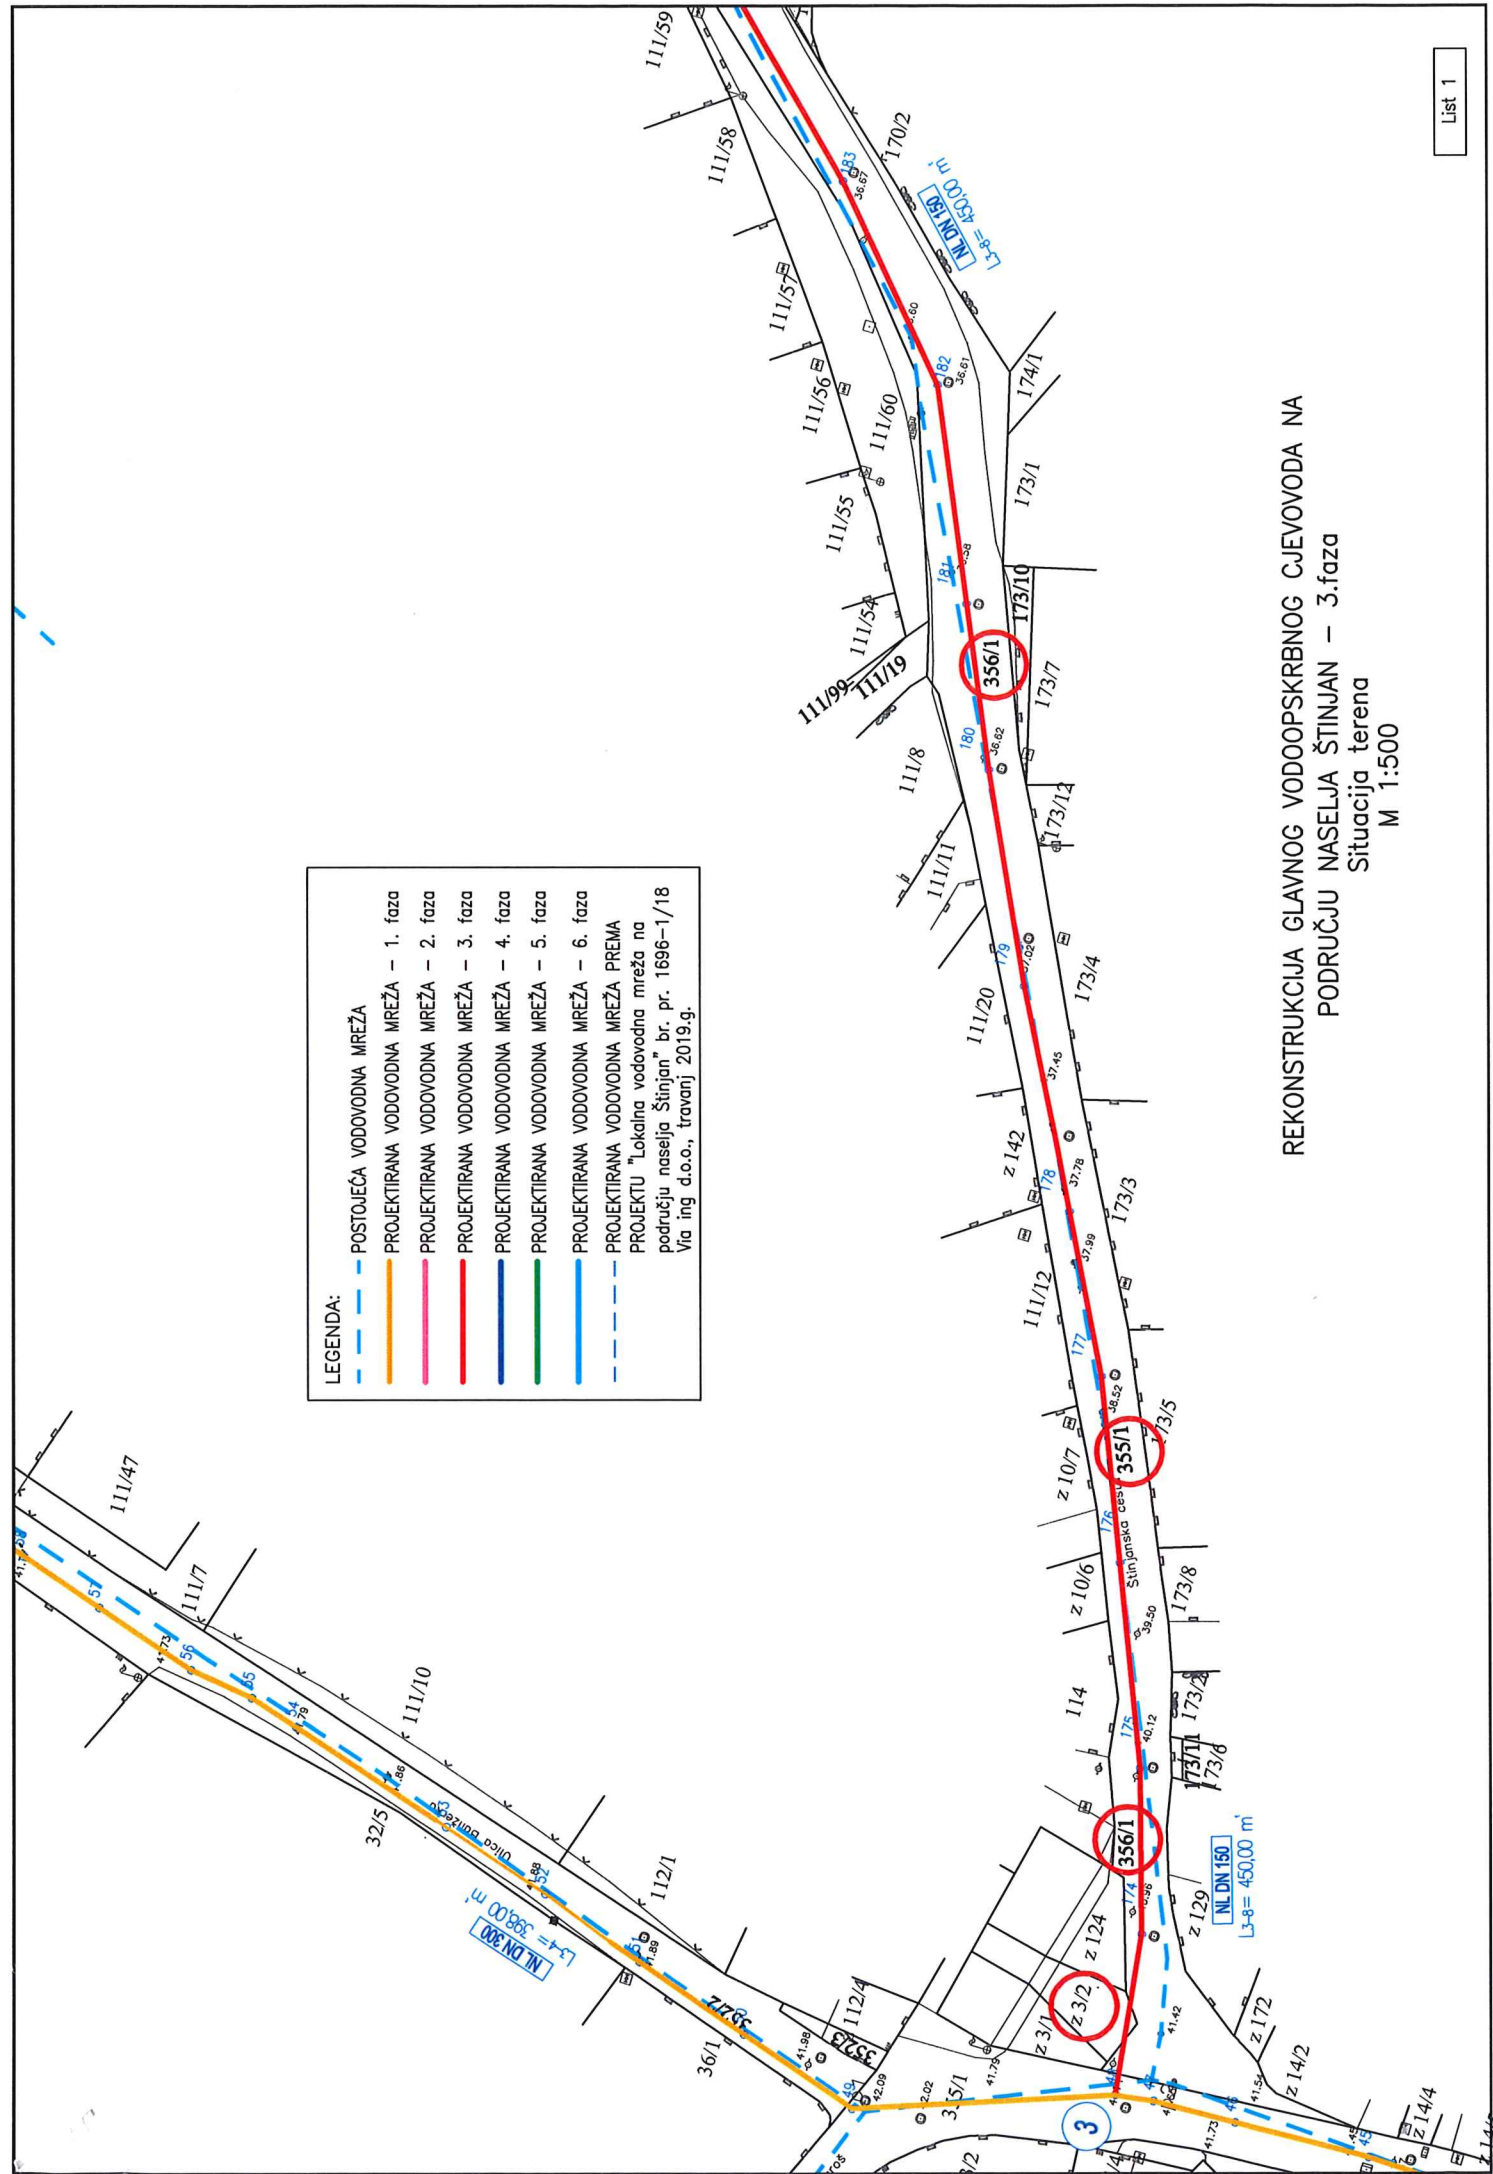

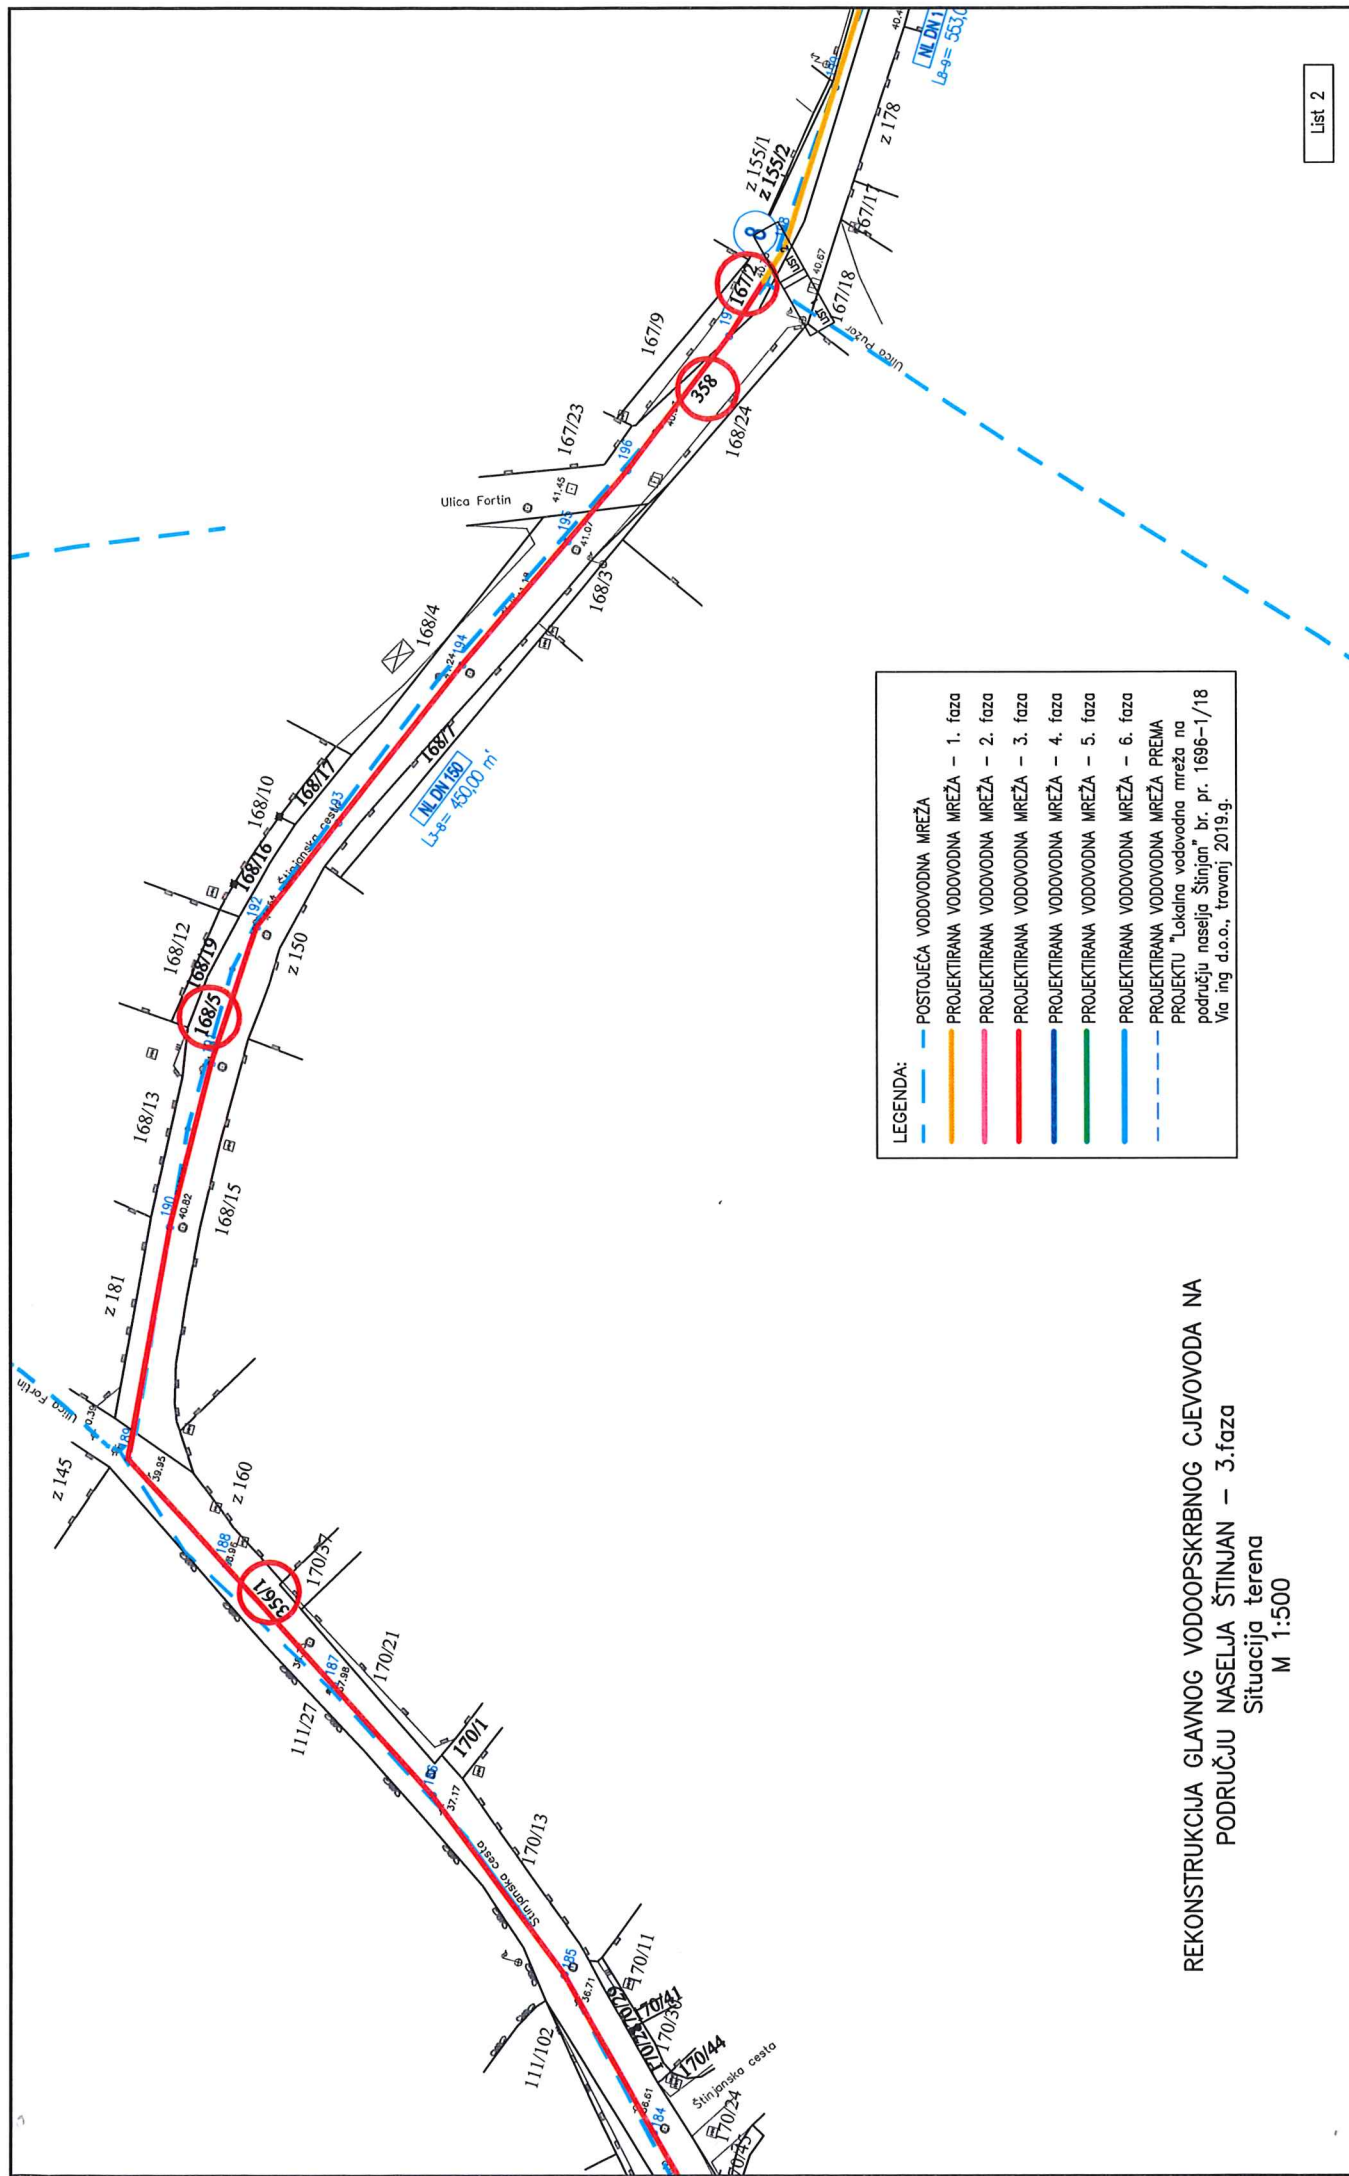


LEGENDA:

- POSTOJEĆA VODOVODNA MREŽA
- PROJEKTIRANA VODOVODNA MREŽA – 1. faza
- PROJEKTIRANA VODOVODNA MREŽA – 2. faza
- PROJEKTIRANA VODOVODNA MREŽA – 3. faza
- PROJEKTIRANA VODOVODNA MREŽA – 4. faza
- PROJEKTIRANA VODOVODNA MREŽA – 5. faza
- PROJEKTIRANA VODOVODNA MREŽA – 6. faza
- PROJEKTIRANA VODOVODNA MREŽA PREMA PROJEKTU "Lokalna vodovodna mreža na području naselja Štinjan" br. pr. 1696-1/18 Via ing d.o.o., travanj 2019.g.

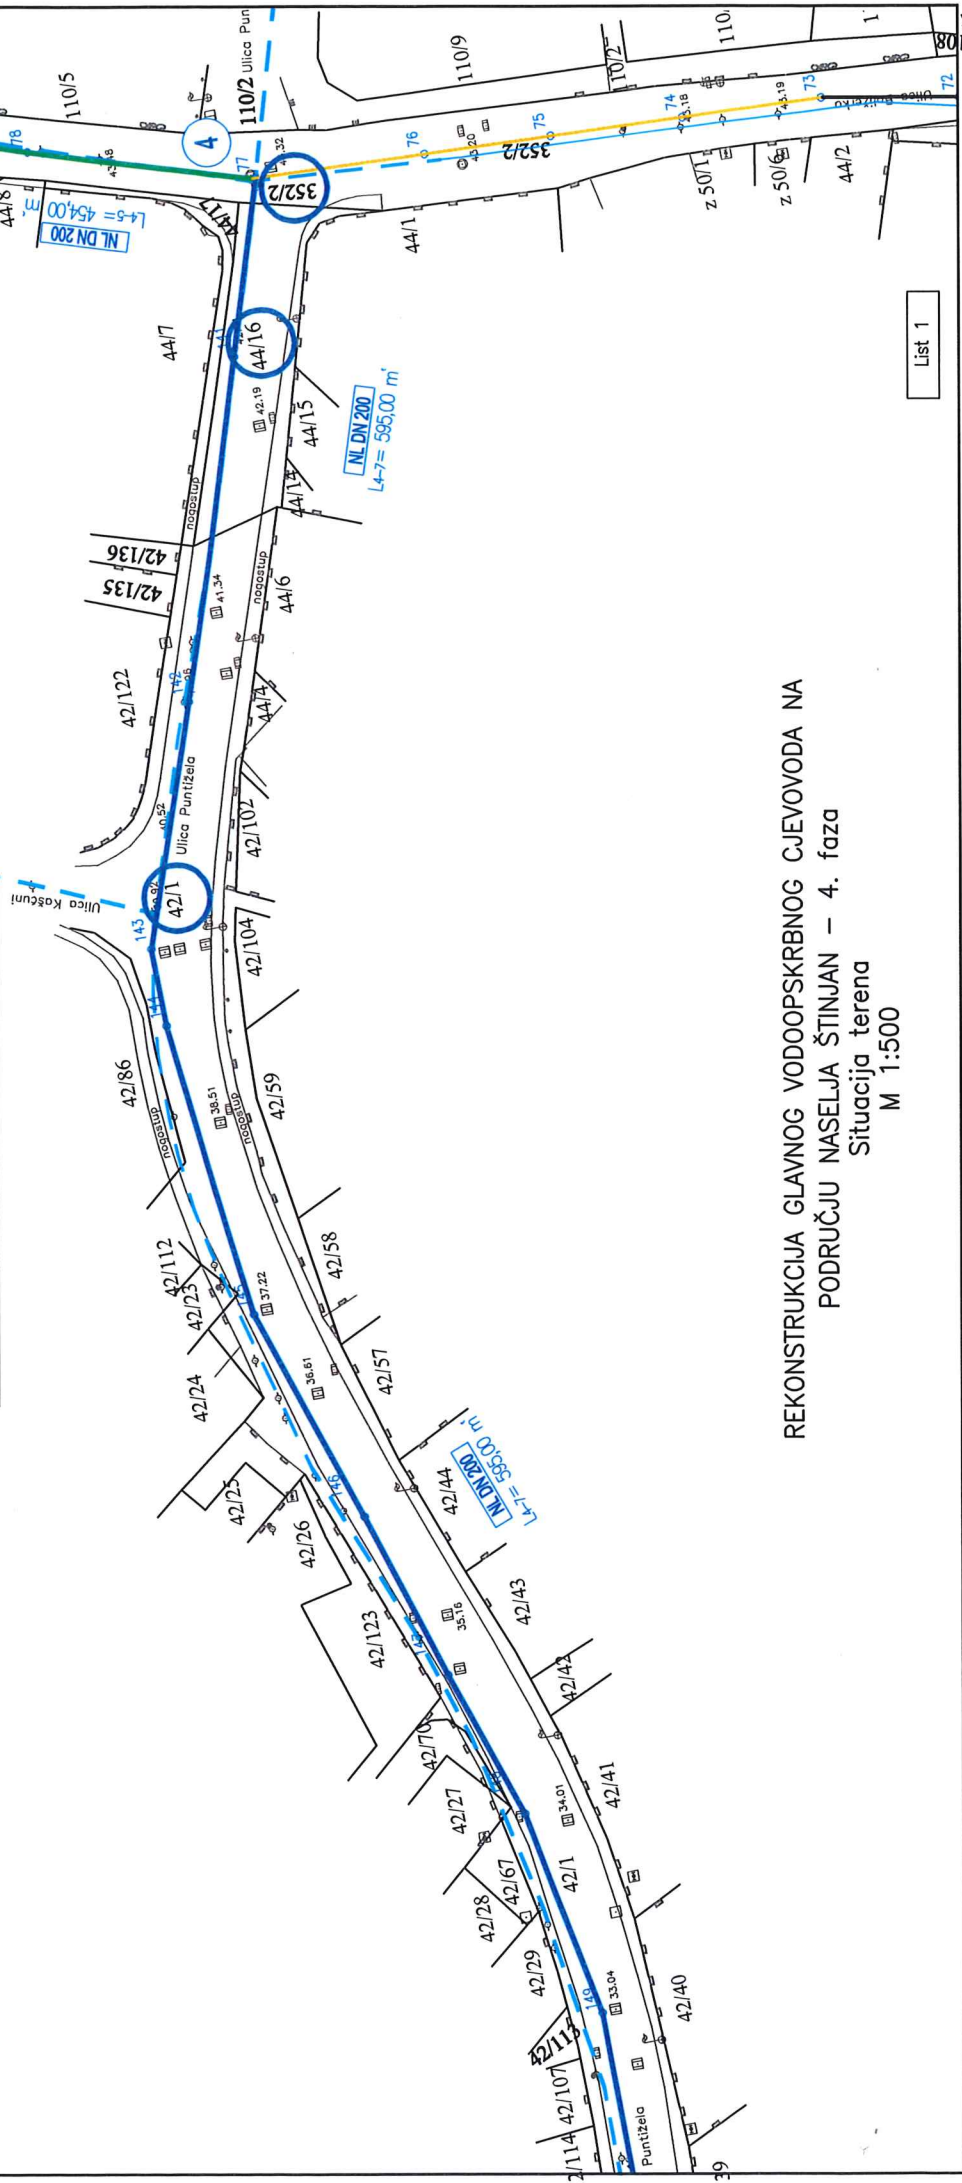


- LEGENDA:
- POSTOJEĆA VODOVODNA MREŽA
 - PROJEKTIRANA VODOVODNA MREŽA – 1. faza
 - PROJEKTIRANA VODOVODNA MREŽA – 2. faza
 - PROJEKTIRANA VODOVODNA MREŽA – 3. faza
 - PROJEKTIRANA VODOVODNA MREŽA – 4. faza
 - PROJEKTIRANA VODOVODNA MREŽA – 5. faza
 - PROJEKTIRANA VODOVODNA MREŽA – 6. faza
 - PROJEKTIRANA VODOVODNA MREŽA PREMA PROJEKTU "Lokalna vodovodna mreža na području naselja Štinjan" br. pr. 1696-1/18 Via ing d.o.o., travanj 2019.g.

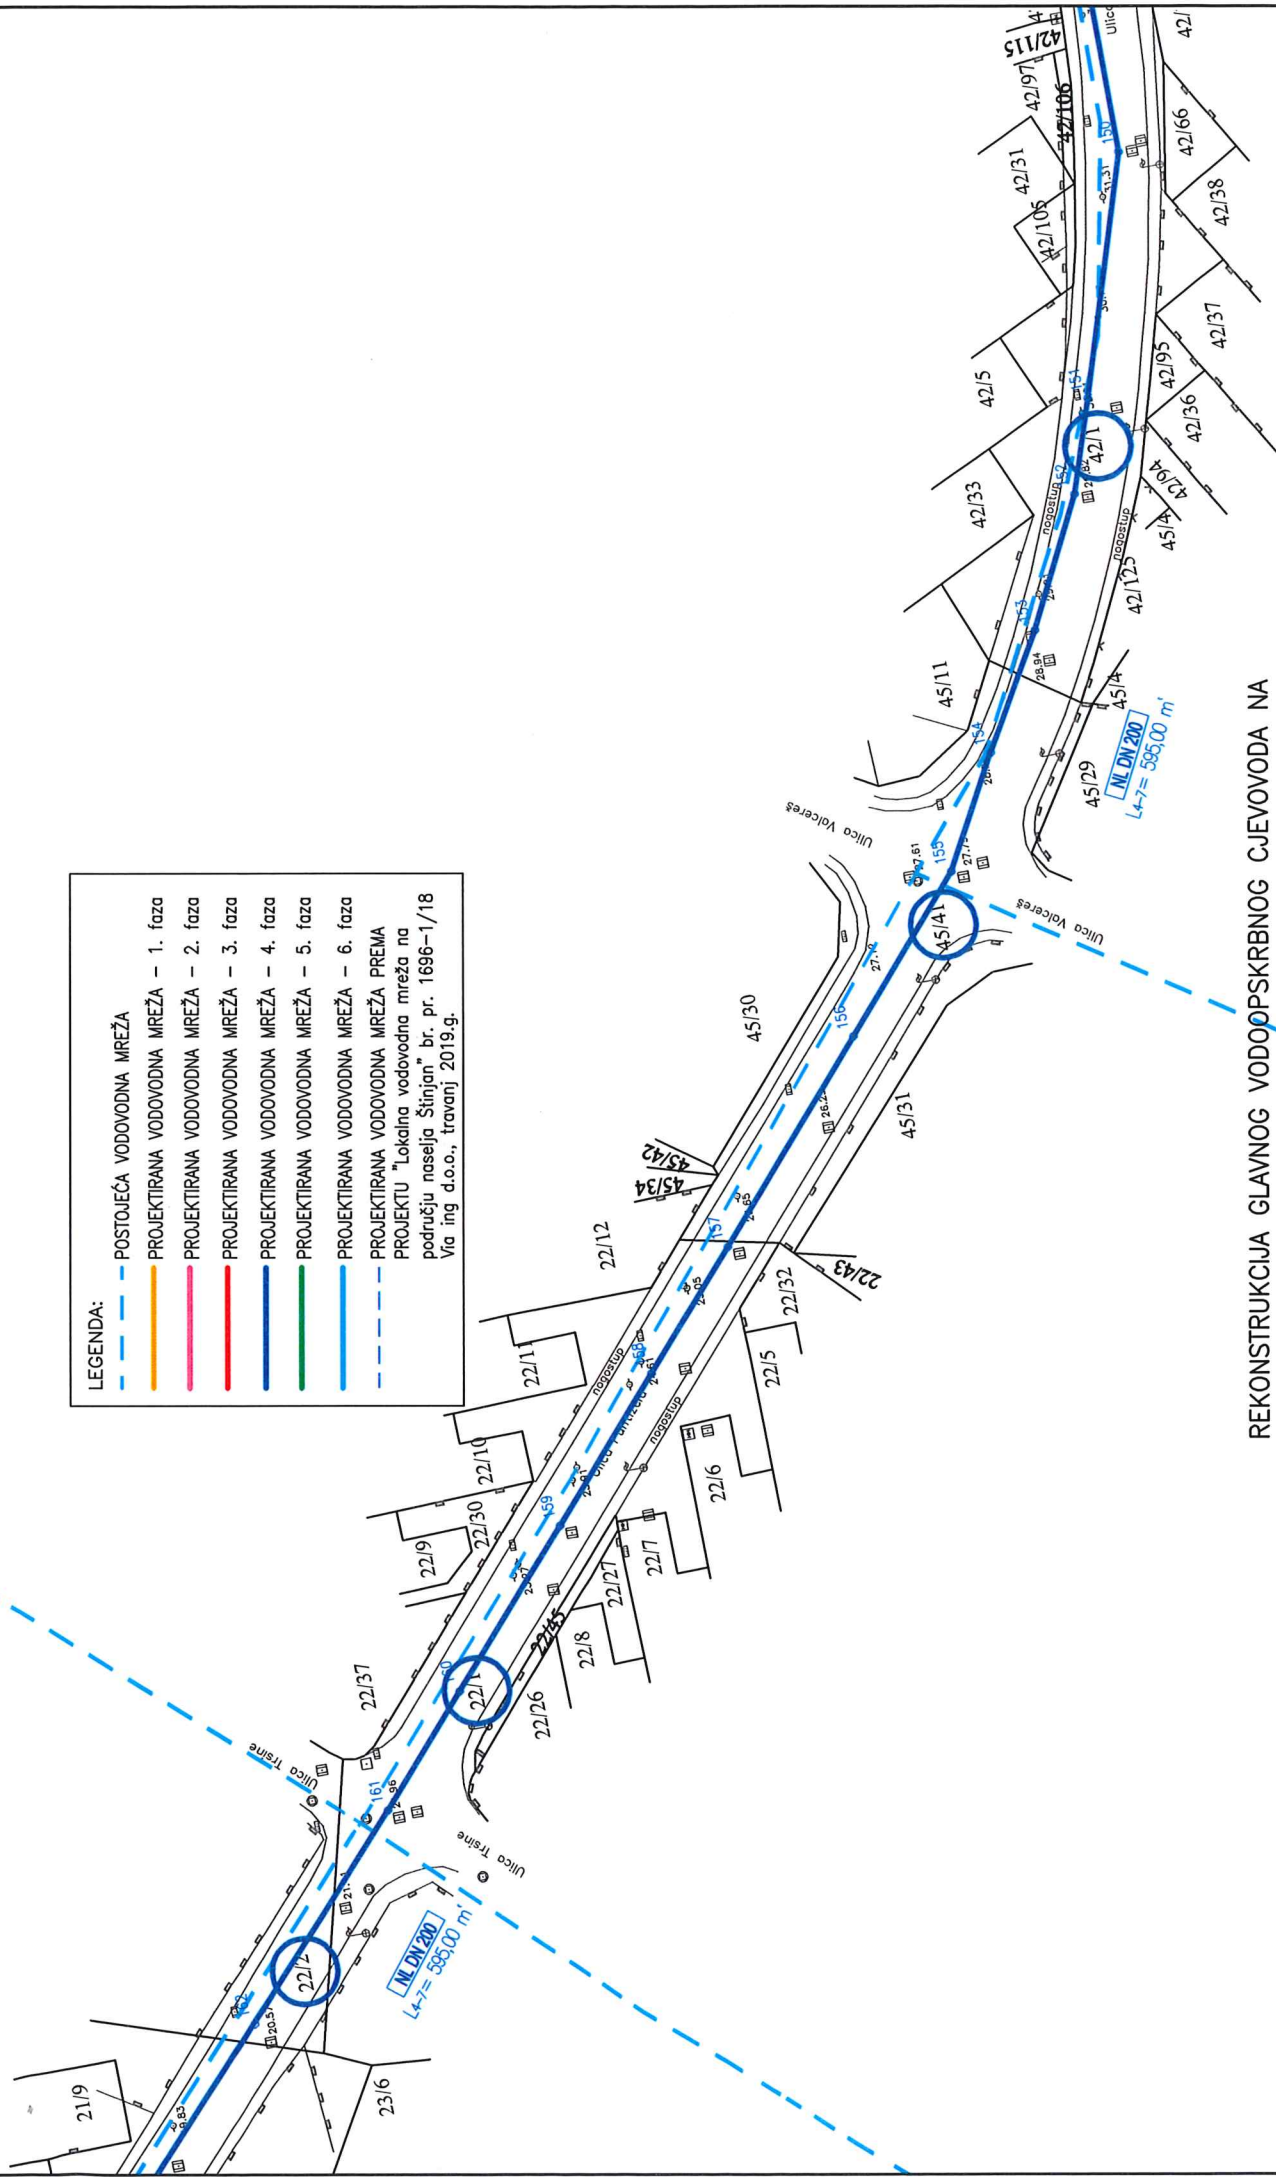


REKONSTRUKCIJA GLAVNOG VODOOPSKRBNOG CJEVOVODA NA
 PODRUČJU NASELJA ŠTINJAN – 4. faza
 Situacija terena
 M 1:500


LEGENDA:

- POSTOJEĆA VODOVODNA MREŽA
- PROJEKTIRANA VODOVODNA MREŽA — 1. faza
- PROJEKTIRANA VODOVODNA MREŽA — 2. faza
- PROJEKTIRANA VODOVODNA MREŽA — 3. faza
- PROJEKTIRANA VODOVODNA MREŽA — 4. faza
- PROJEKTIRANA VODOVODNA MREŽA — 5. faza
- PROJEKTIRANA VODOVODNA MREŽA — 6. faza
- PROJEKTIRANA VODOVODNA MREŽA PREMA PROJEKTU "Lokalna vodovodna mreža na području naselja Štinjan" br. pr. 1696-1/18
- Via ing d.o.o., travanj 2019.g.

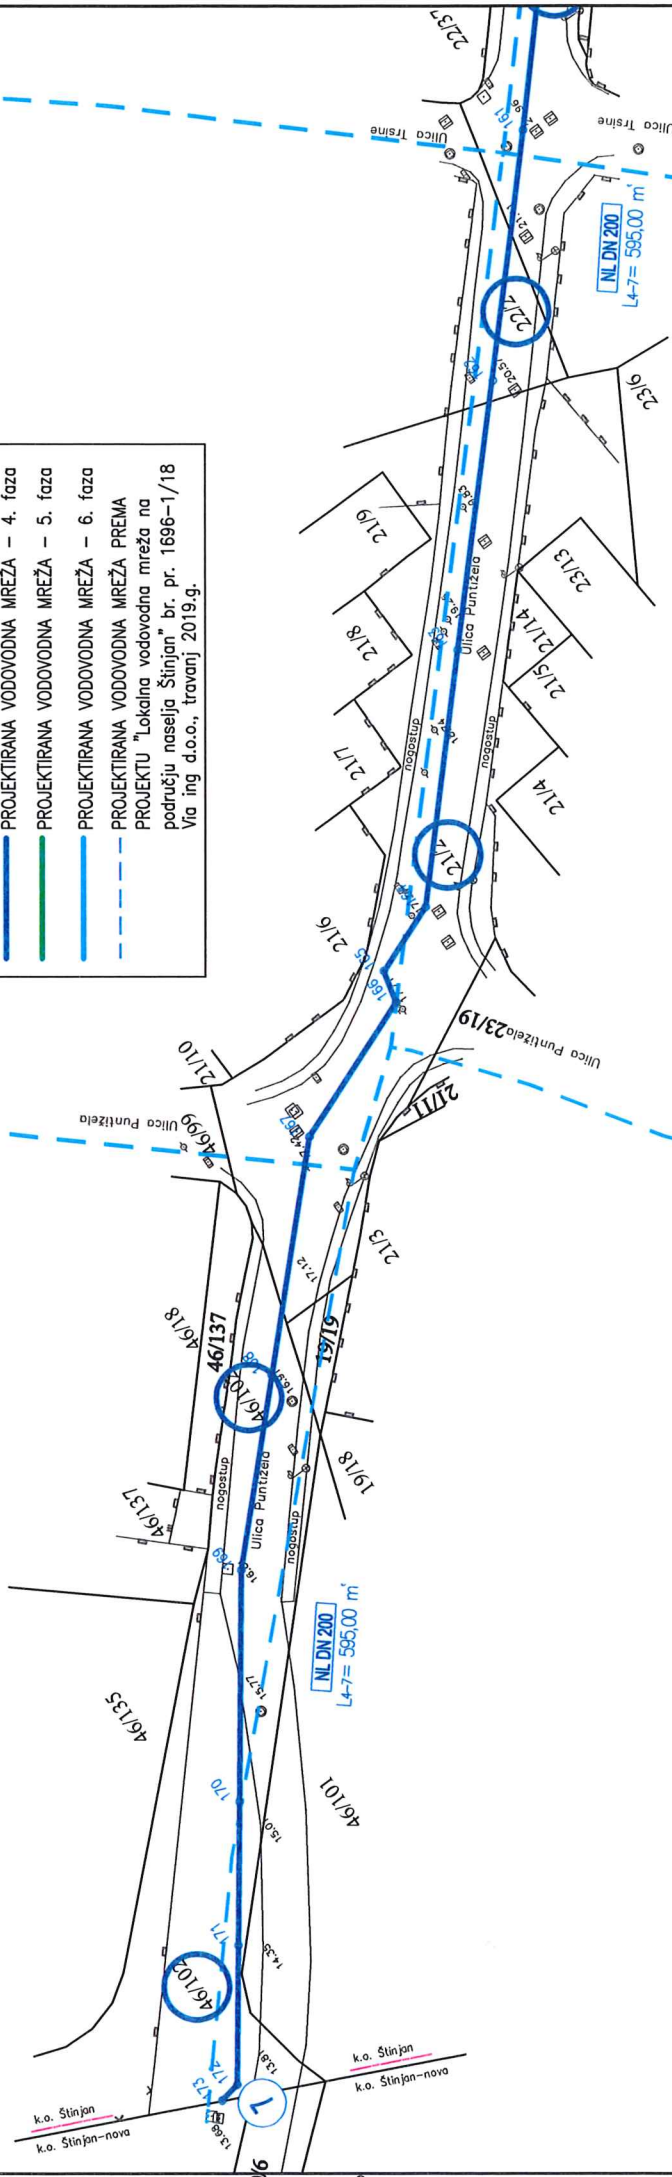

REKONSTRUKCIJA GLAVNOG VODOOPSKRBNOG CJEVOVODA NA
PODRUČJU NASELJA ŠTINJAN – 4. faza
Situacija terena
M 1:500

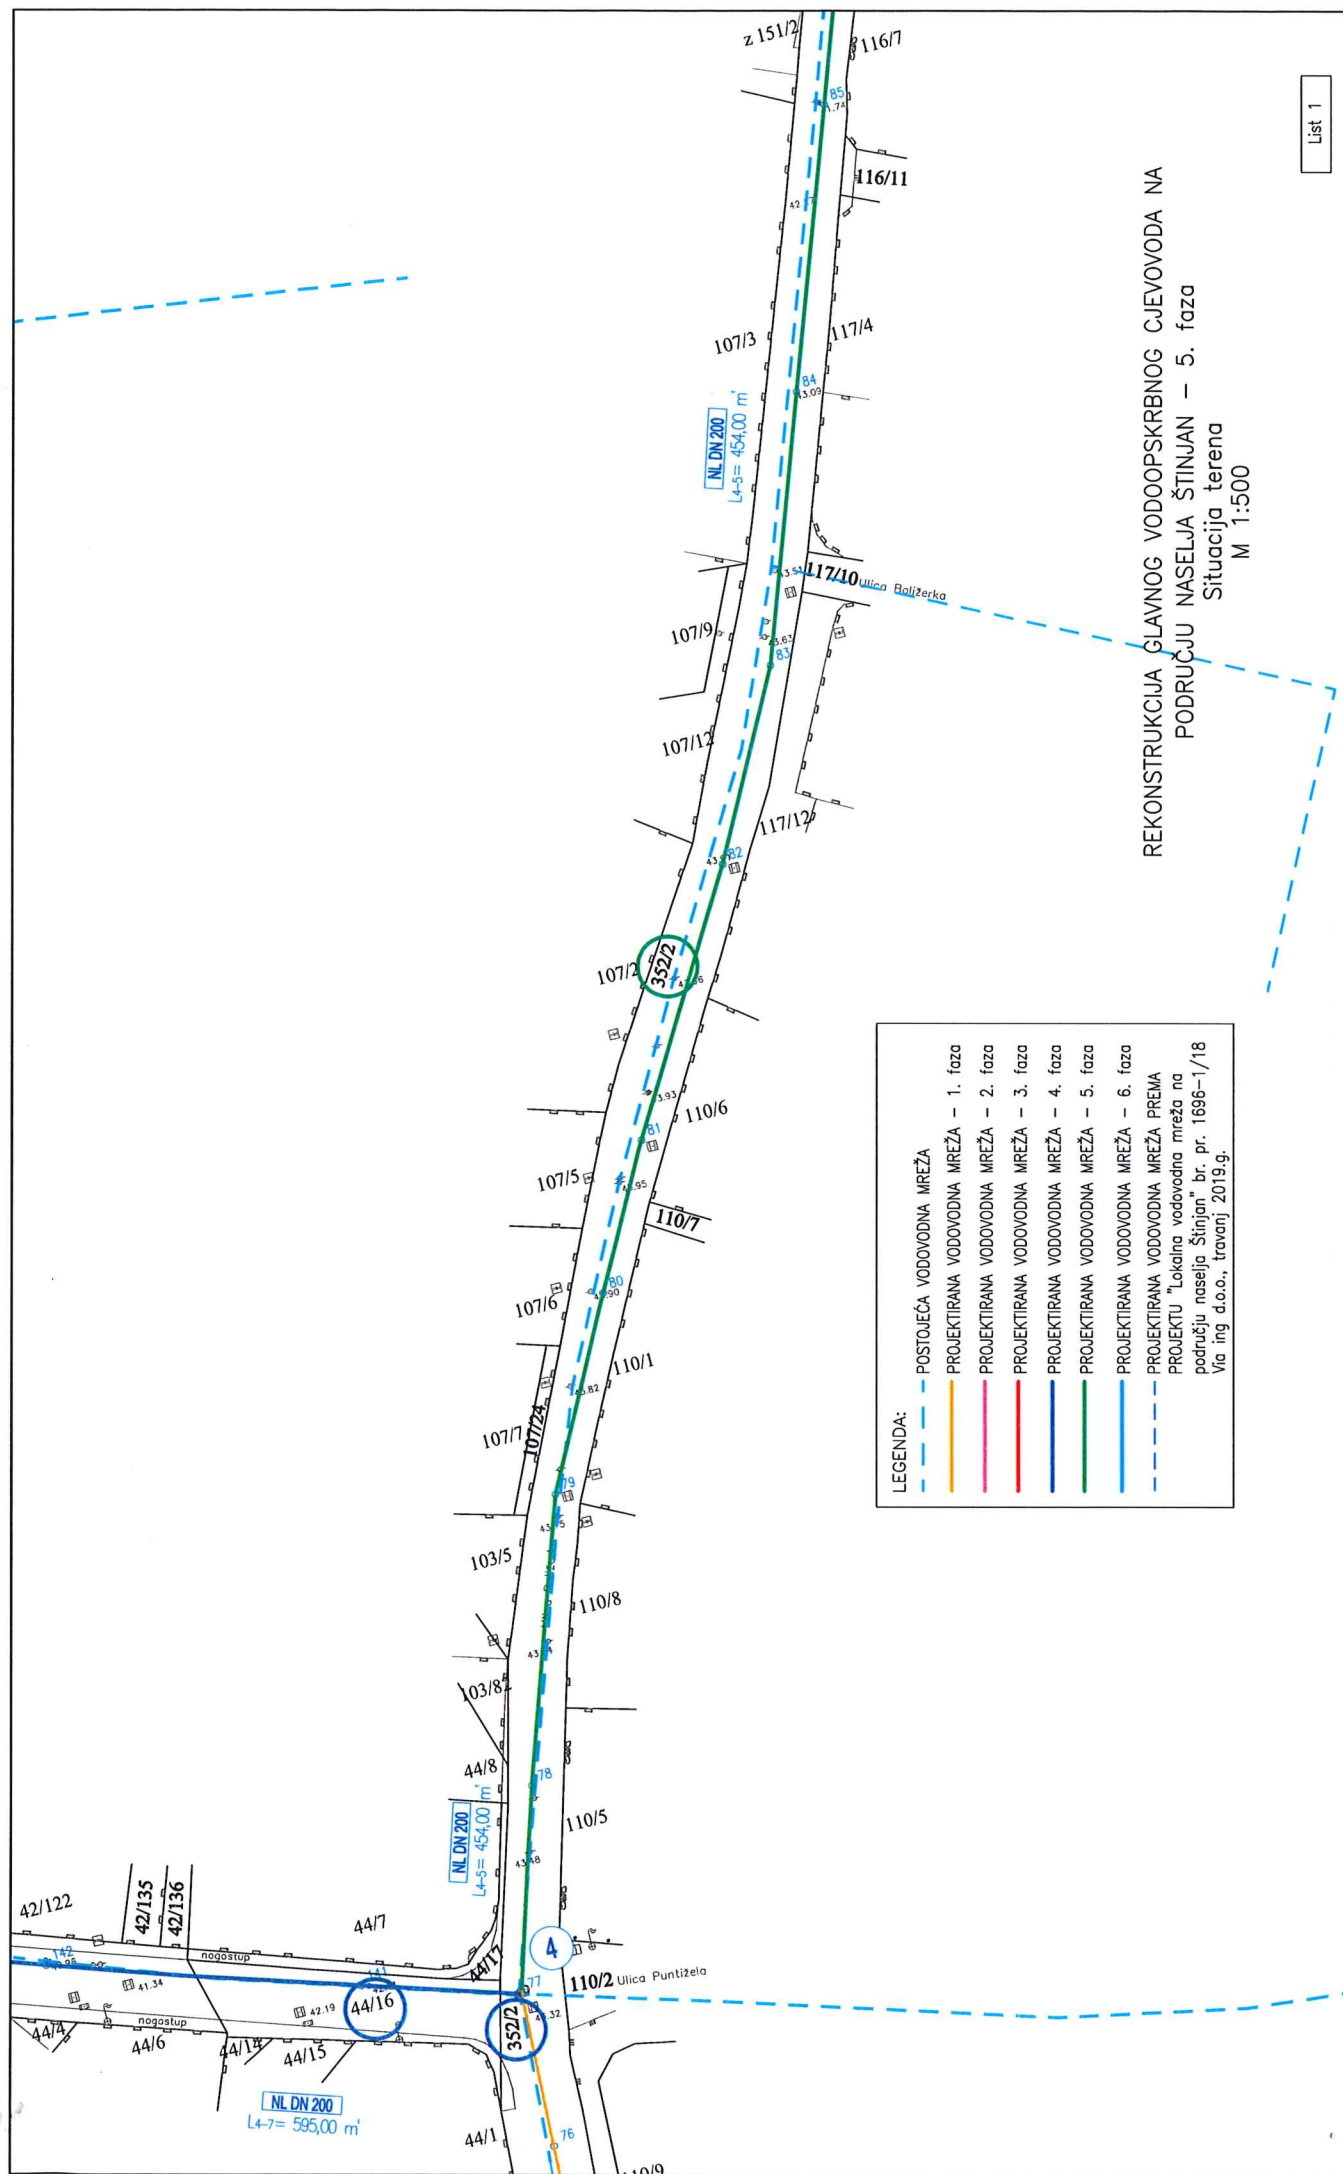

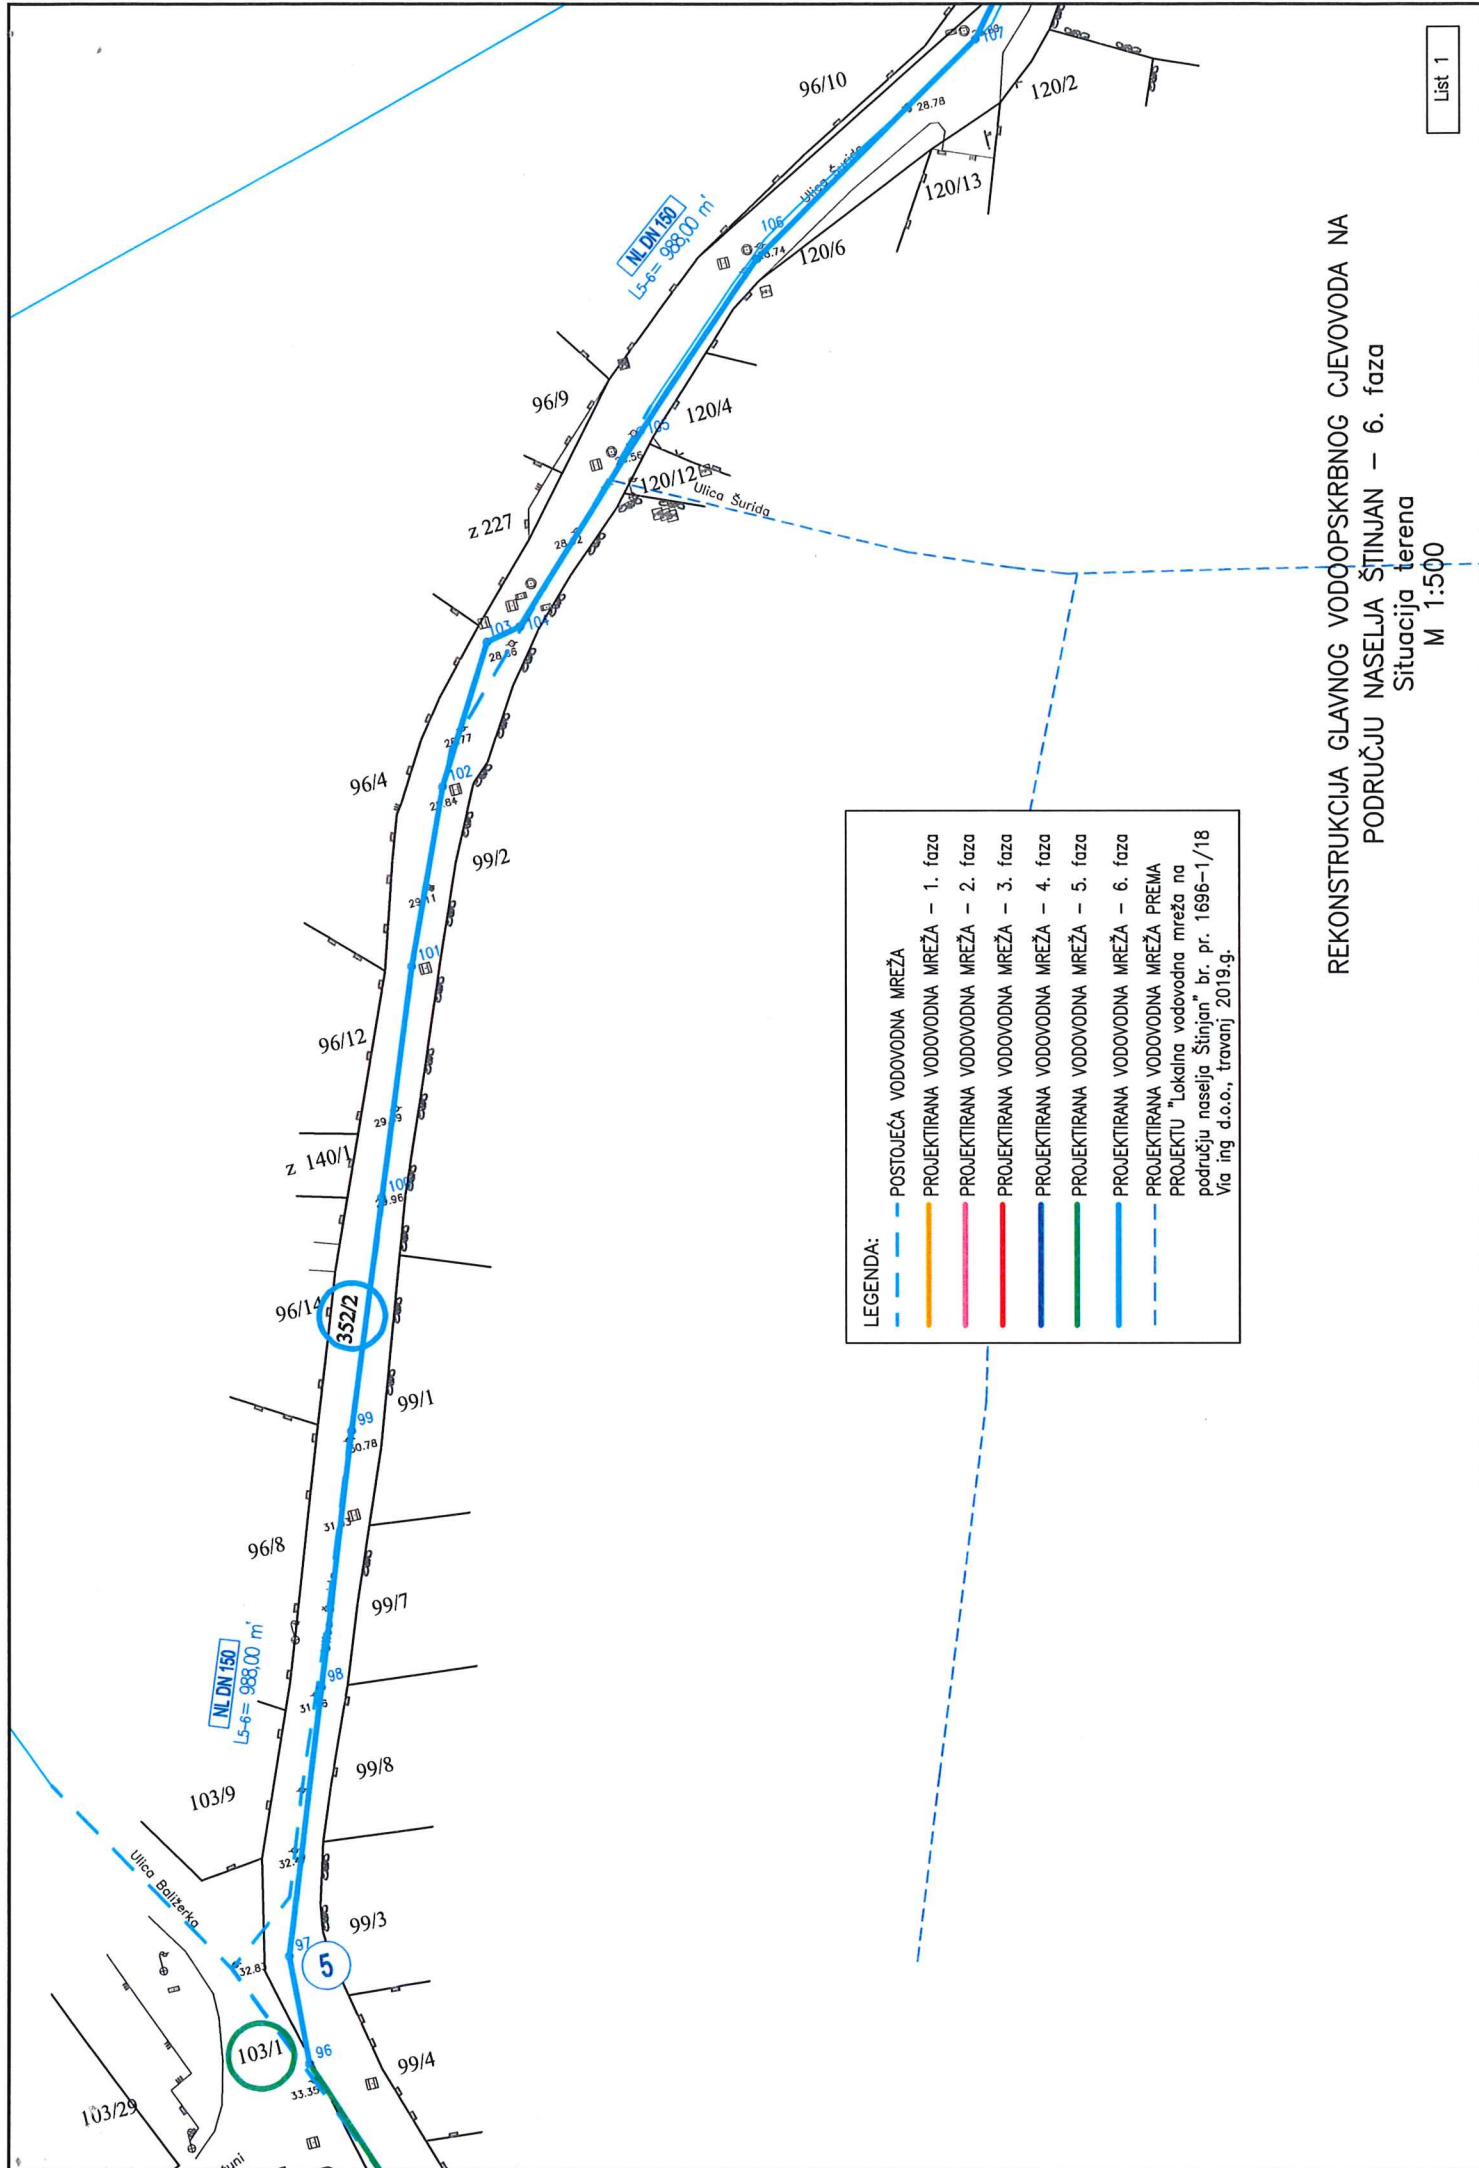

LEGENDA:

- POSTOJEĆA VODOVODNA MREŽA
- PROJEKTIRANA VODOVODNA MREŽA – 1. faza
- PROJEKTIRANA VODOVODNA MREŽA – 2. faza
- PROJEKTIRANA VODOVODNA MREŽA – 3. faza
- PROJEKTIRANA VODOVODNA MREŽA – 4. faza
- PROJEKTIRANA VODOVODNA MREŽA – 5. faza
- PROJEKTIRANA VODOVODNA MREŽA – 6. faza
- PROJEKTIRANA VODOVODNA MREŽA PREMA PROJEKTU "Lokalna vodovodna mreža na području naselja Štinjan" br. pr. 1696-1/18 Via ing d.o.o., travanj 2019.g.

REKONSTRUKCIJA GLAVNOG VODOOPSKRBNOG CJEVOVODA NA
PODRUČJU NASELJA ŠTINJAN – 6. faza
Situacija terena
M 1:500

- - - - - POSTOJEĆA VODOVODNA MREŽA
 - - - - - PROJEKTIRANA VODOVODNA MREŽA – 1. faza
 - - - - - PROJEKTIRANA VODOVODNA MREŽA – 2. faza
 - - - - - PROJEKTIRANA VODOVODNA MREŽA – 3. faza
 - - - - - PROJEKTIRANA VODOVODNA MREŽA – 4. faza
 - - - - - PROJEKTIRANA VODOVODNA MREŽA – 5. faza
 - - - - - PROJEKTIRANA VODOVODNA MREŽA – 6. faza
 - - - - - PROJEKTIRANA VODOVODNA MREŽA PREMA
 PROJEKTU "Lokalna vodovodna mreža na
 području naselja Šinjan" br. pr. 1696-1/18
 Via ing d.o.o., travanj 2019.g.

— — — — — POSTOJEĆA VODOVODNA MREŽA

PROJEKTIRANA VODOVODNA MREŽA – 1. faza

PROJEKTIRANA VODOVODNA MREŽA – 2. faza

PROJEKTIRANA VODOVODNA MREŽA – 3 čaza

PROJEKTIRANJE VODOVODNA MREŽA 4

PROJEKTIJANA VODOVODNA MREŽA - 4: 1020


PROJEKTIIRANA VODOVODNA MREŽA – 3. IZDANJE

PROJEKTIRANA VODOVODNA MREŽA – 6. faza

— — — — — PROJEKTIRANA VODOVODNA MREŽA PREMA

PROJEKTU Lokalna vodovodna mreža na
području naselja Štivan" br. pr. 1696-1/18

Via ing d.o.o., travanj 2019.g.

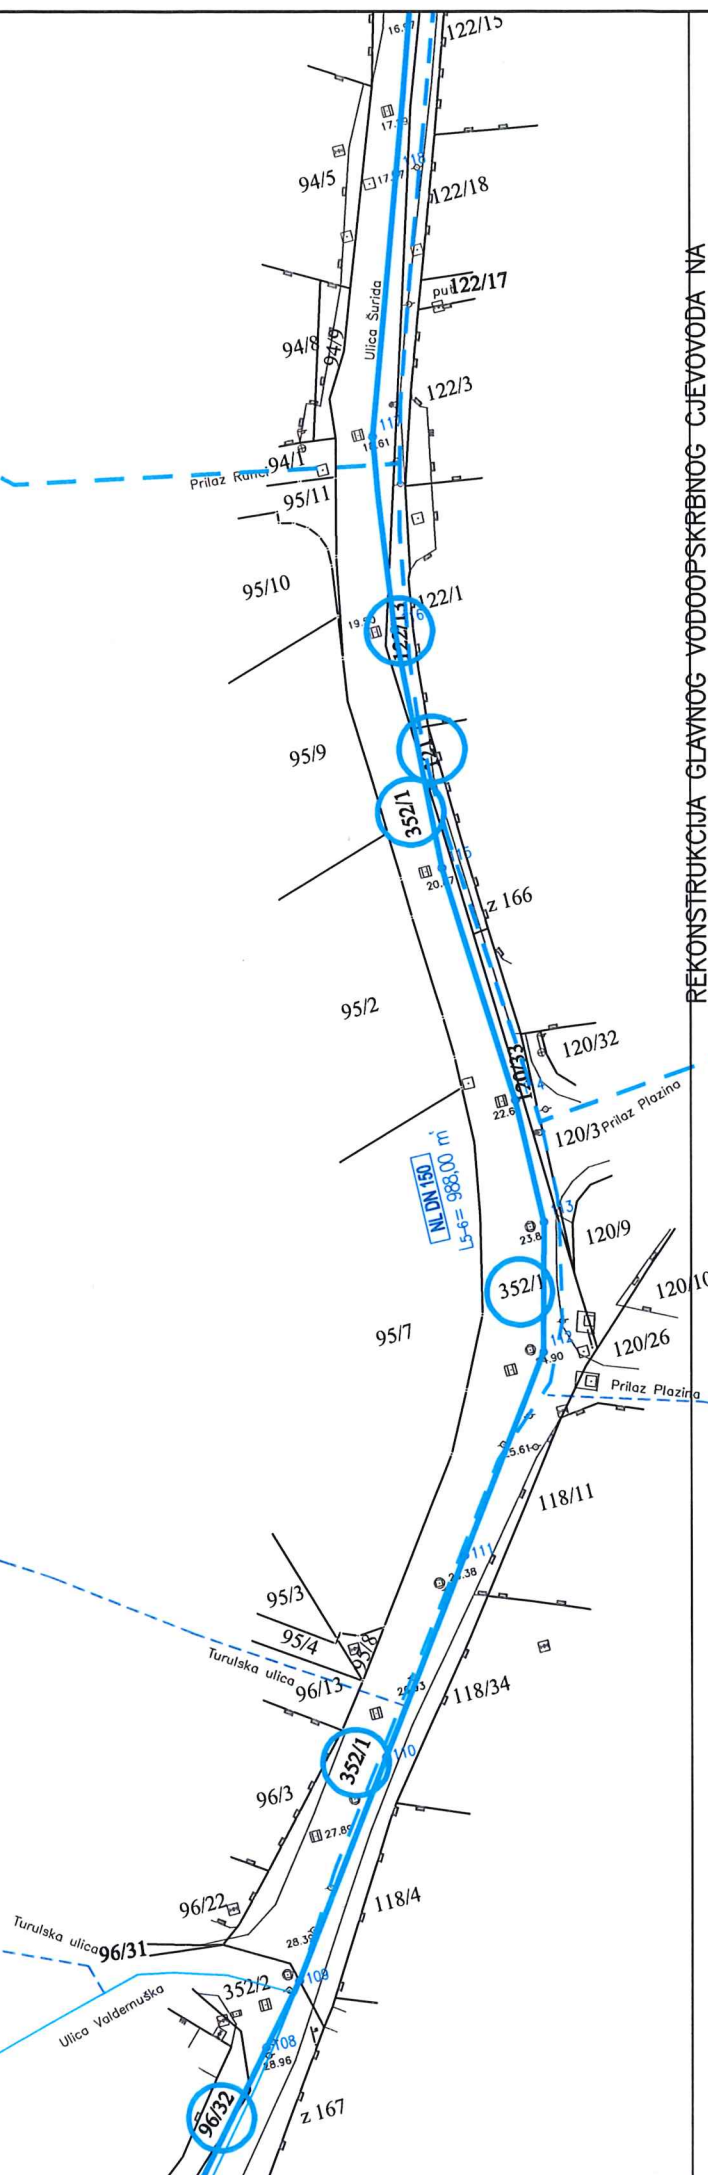


~~REKONSTRUKCIJA GLAVNOG VODOOPSKRBNOG CJEVOVODA NA~~

PODRUČJU NASELJA ŠTINJAN – 6. faza

Situacija terena


M 1:500

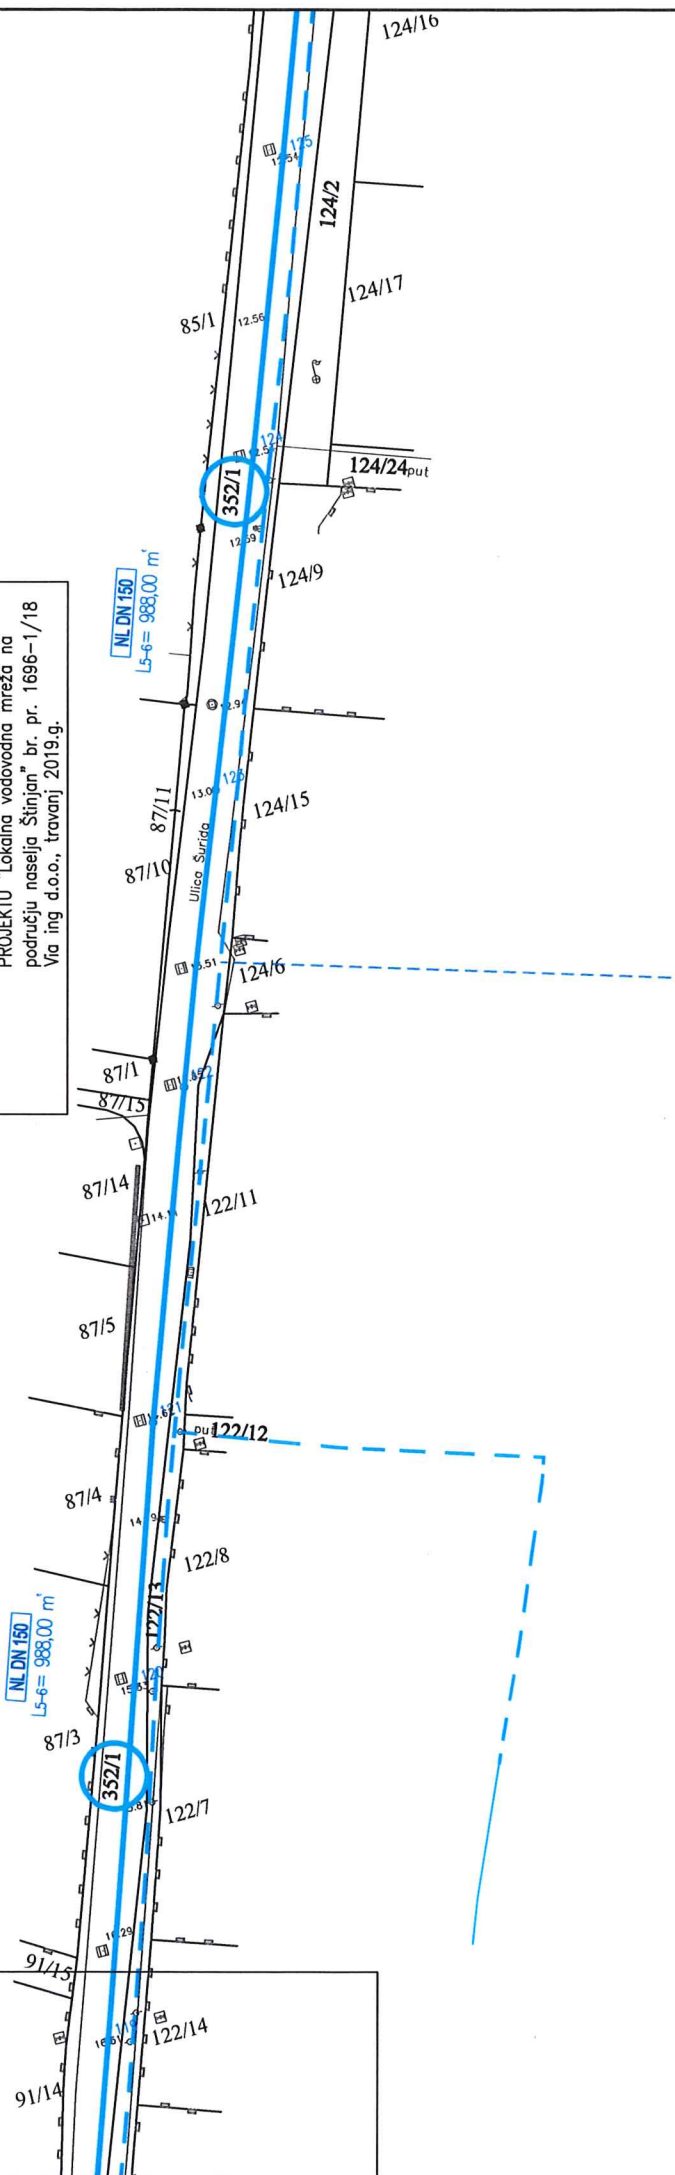


List 3

LEGENDA:

- POSTOJEĆA VODOVODNA MREŽA
- PROJEKTIRANA VODOVODNA MREŽA – 1. faza
- PROJEKTIRANA VODOVODNA MREŽA – 2. faza
- PROJEKTIRANA VODOVODNA MREŽA – 3. faza
- PROJEKTIRANA VODOVODNA MREŽA – 4. faza
- PROJEKTIRANA VODOVODNA MREŽA – 5. faza
- PROJEKTIRANA VODOVODNA MREŽA – 6. faza
- PROJEKTIRANA VODOVODNA MREŽA PREMA PROJEKTU "Lokalna vodovodna mreža na području naselja Štinjan" br. pr. 1696-1/18 Via ing d.o.o., travanj 2019.g.

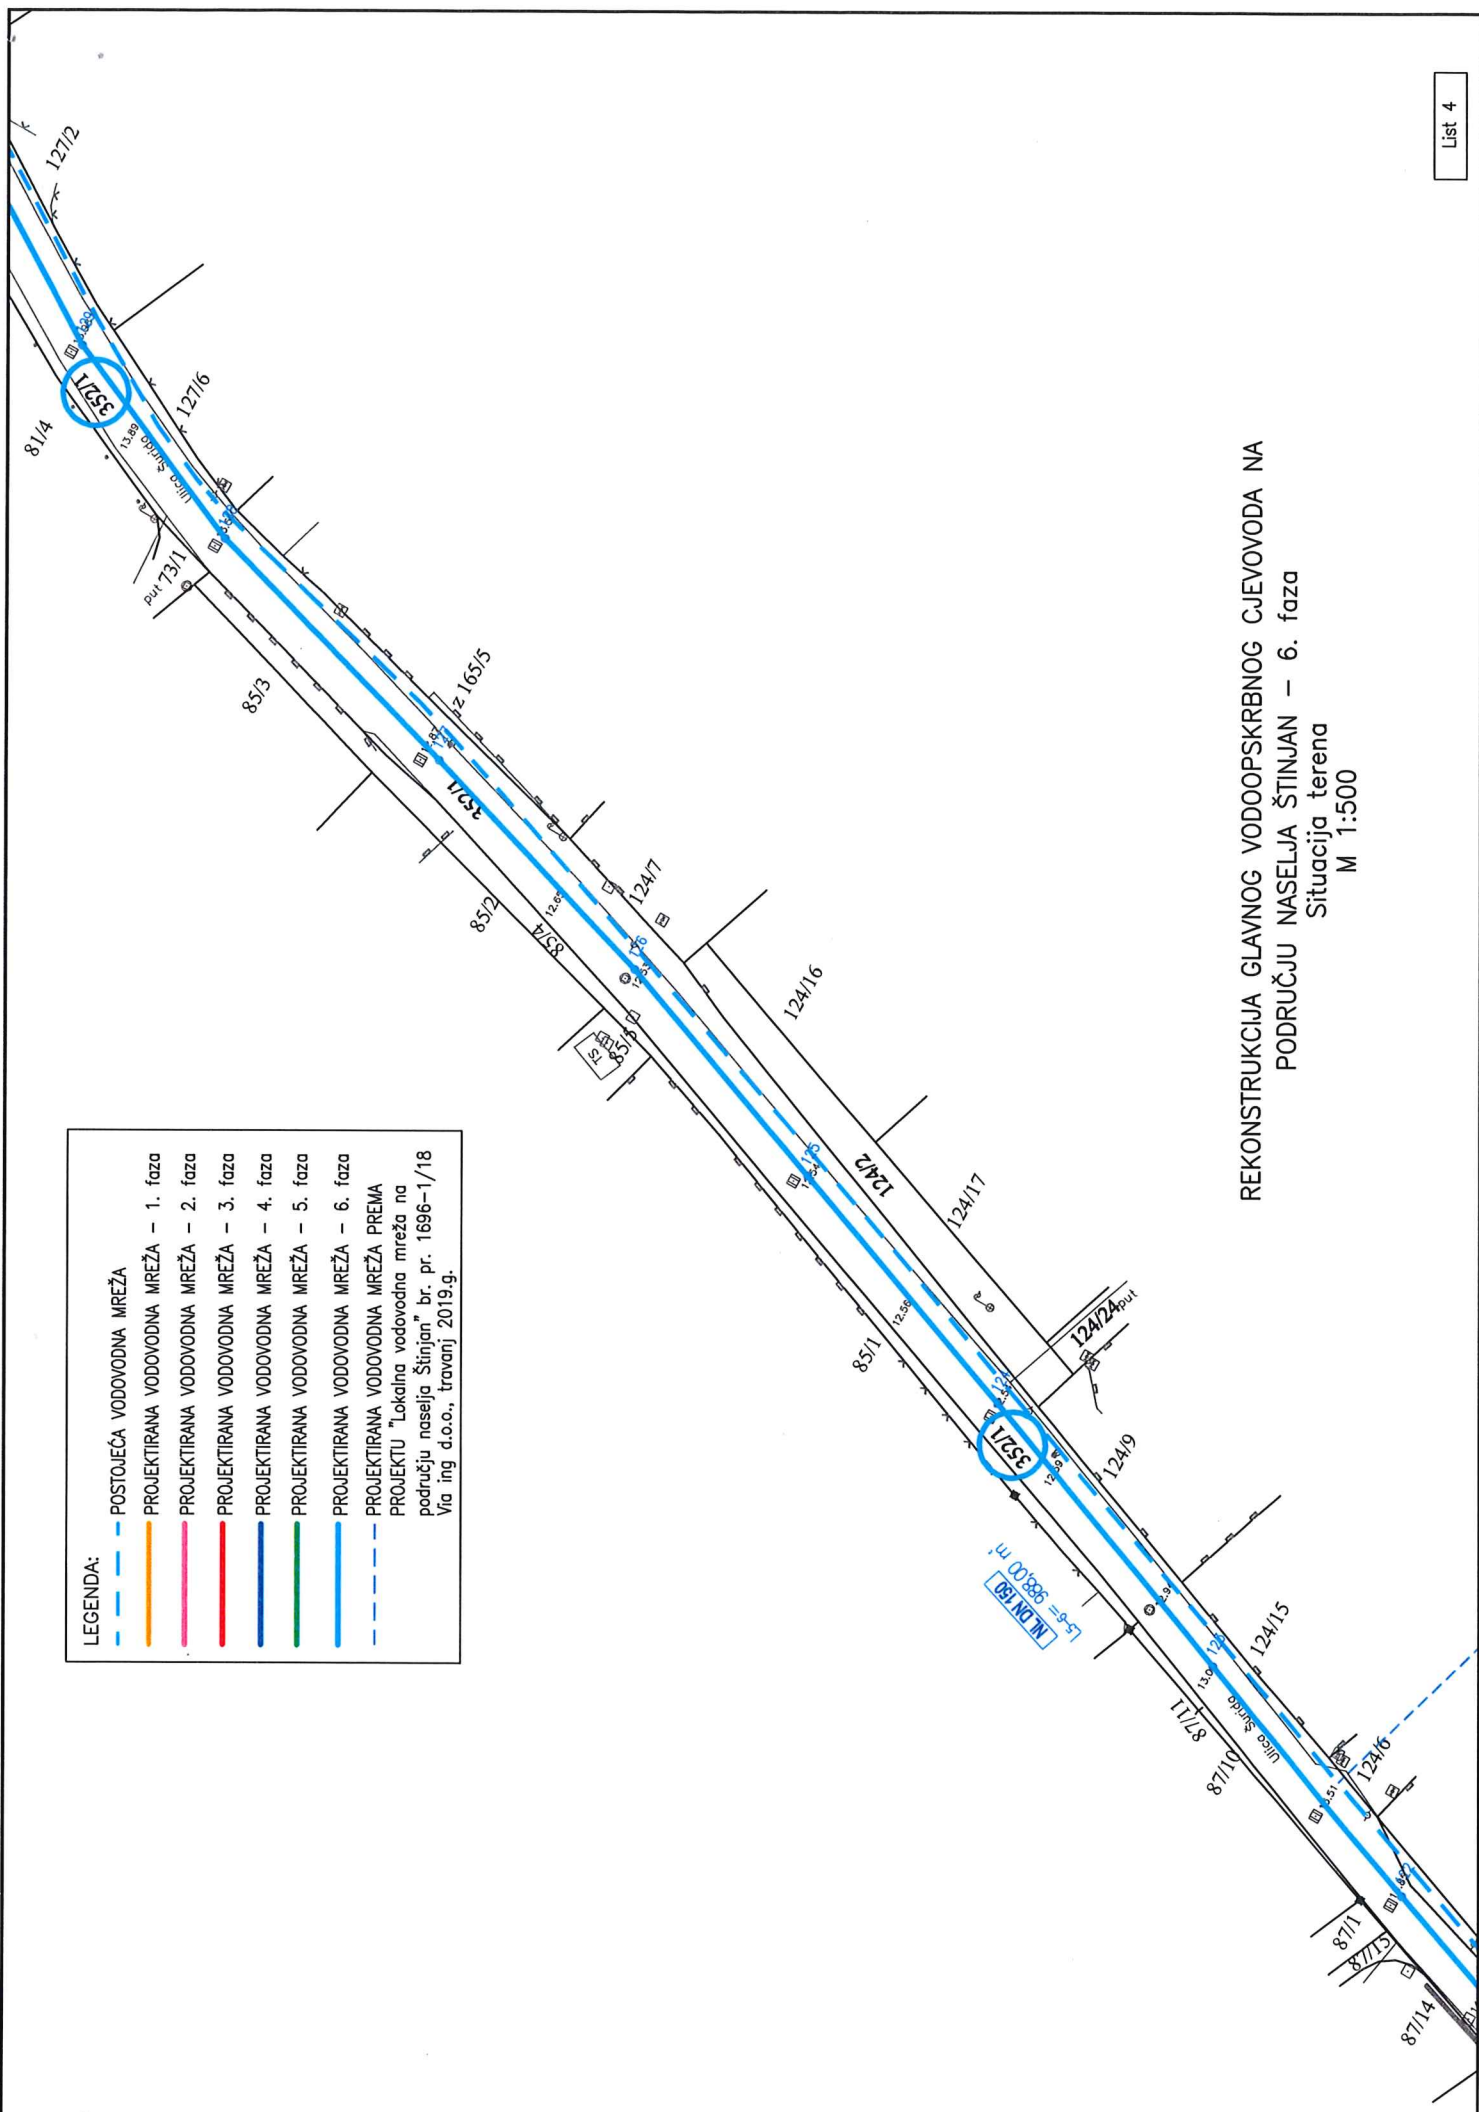

REKONSTRUKCIJA GLAVNOG VODOOPSKRBNOG CJEVOVODA NA
PODRUČJU NASELJA ŠTINJAN – 6. faza
Situacija terena
M 1:500

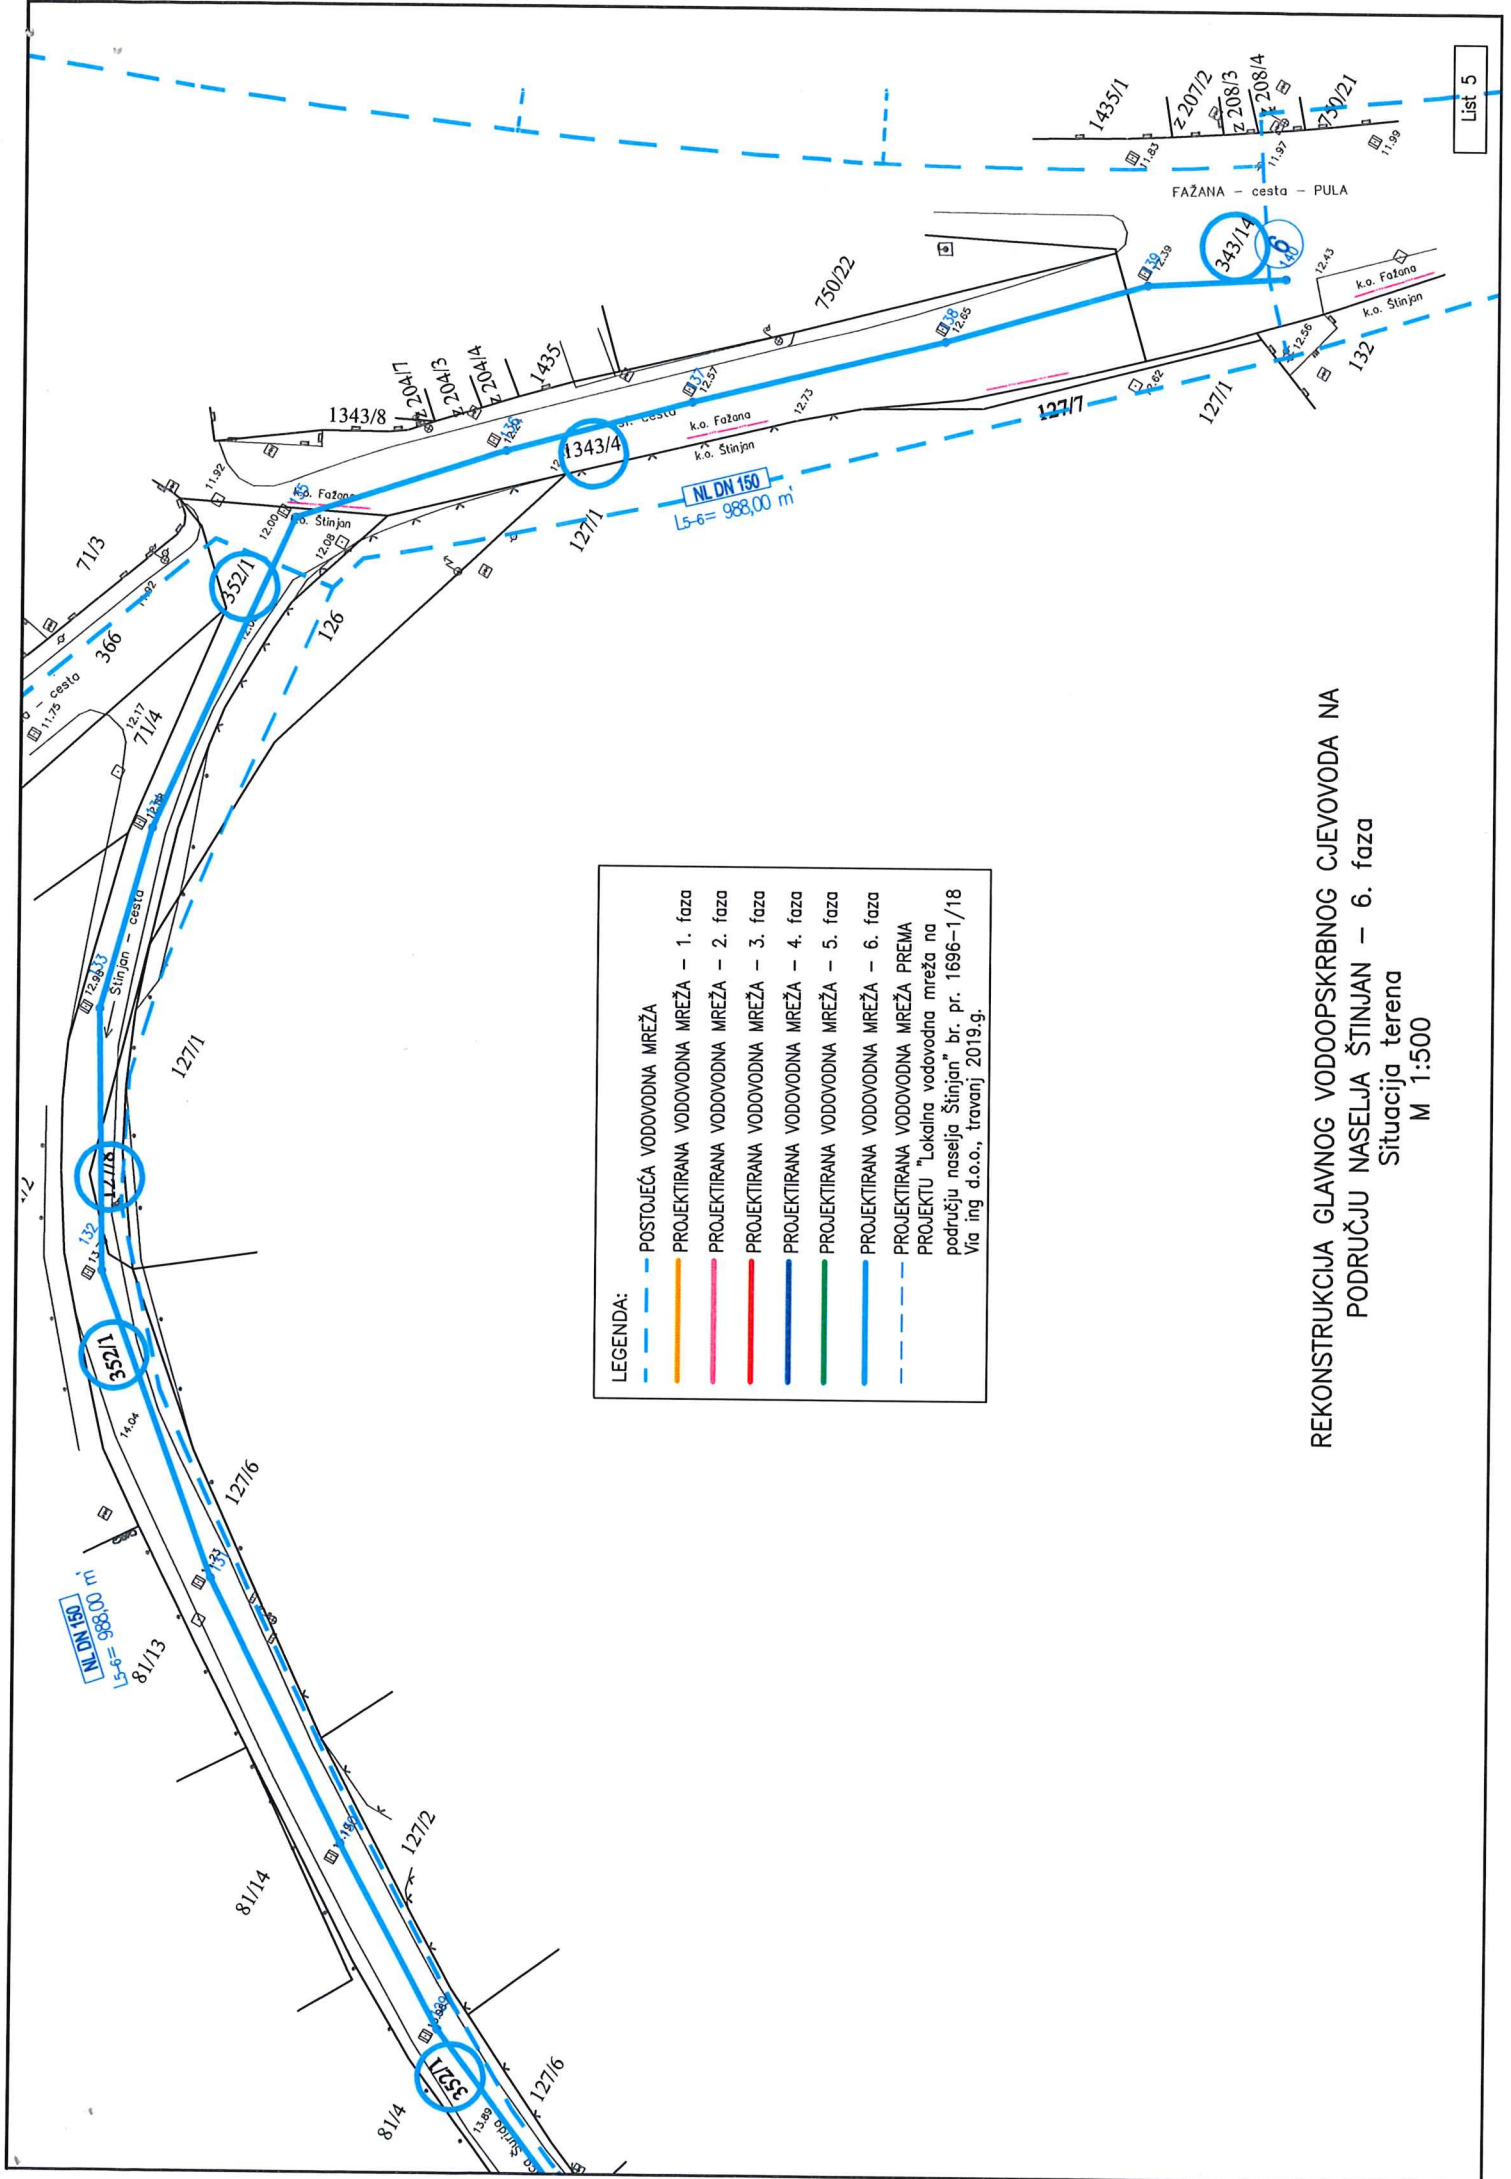

- LEGENDA:
- POSTOJEĆA VODOVODNA MREŽA
 - PROJEKTIRANA VODOVODNA MREŽA – 1. faza
 - PROJEKTIRANA VODOVODNA MREŽA – 2. faza
 - PROJEKTIRANA VODOVODNA MREŽA – 3. faza
 - PROJEKTIRANA VODOVODNA MREŽA – 4. faza
 - PROJEKTIRANA VODOVODNA MREŽA – 5. faza
 - PROJEKTIRANA VODOVODNA MREŽA – 6. faza
 - PROJEKTIRANA VODOVODNA MREŽA PREMA PROJEKTU "Lokalna vodovodna mreža na području naselja Štinjan" br. pr. 1696-1/18 Via ing d.o.o., travanj 2019.g.

REKONSTRUKCIJA GLAVNOG VODOOPSKRBNOG CJEVOVODA NA
PODRUČJU NASELJA ŠTINJAN – 6. faza
Situacija terena
M 1:500