



ISO 9001



ISO 27001



IQNet SR-10



Cro Cert



**REPUBLIKA HRVATSKA
ISTARSKA ŽUPANIJA**

 **GRAD PULA-POLA
GRADONAČELNIK**

**REPUBBLICA DI CROAZIA
REGIONE ISTRIANA**

 **CITTÀ DI PULA-POLA
IL SINDACO**

KLASA:361-01/22-01/11

URBROJ:2163-7-01-01-0019-22-6

Pula, 05. listopada 2022.

**GRADSKO VIJEĆE
GRADA PULE**

PREDMET: Zaključak o utvrđivanju prijedloga Odluke o dodjeli finansijskih sredstava trgovackom društvu Pragrande d.o.o.
- dostavlja se

U predmetu razmatranja i utvrđivanja prijedloga Odluke o dodjeli finansijskih sredstava trgovackom društvu Pragrande d.o.o., temeljem članka 61. Statuta Grada Pula-Pola («Službene novine» Grada Pule br. 7/09, 16/09, 12/11, 1/13, 2/18, 2/20, 4/21, 5/21), Gradonačelnik Grada Pule dana 05. listopada 2022. godine, donio je

Z A K L J U Č A K

1. Utvrđuje se prijedlog Odluke o dodjeli finansijskih sredstava trgovackom društvu Pragrande d.o.o.

2. Akt iz točke 1. sastavni je dio ovog Zaključka.

3. Ovaj Zaključak proslijedit će se Gradskom vijeću Grada Pule, na nadležno postupanje.

Ovlašćuju se dr.sc. Filip Zoričić, gradonačelnik Grada Pule, dr.sc. Ivona Močenić, zamjenica gradonačelnika Grada Pule, Bruno Cergnul, zamjenik gradonačelnika Grada Pule, Anja Ademi, pročelnica Upravnog odjela za lokalnu samoupravu, Damir Prhat, p.o. Gradonačelnika pročelnik Upravnog odjela za komunalni sustav i upravljanje imovinom, Martina Šajina Mihovilović i Iva Vujičić Orović, pomoćnice pročelnika Upravnog odjela za komunalni sustav i upravljanje imovinom, te Kristijan Benčić, direktor t.d. Pragrande d.o.o., da sudjeluju u radu Gradskog vijeća po prijedlogu akta, te da se izjašnjavaju o amandmanima na isti.

4. Ovaj Zaključak stupa na snagu danom donošenja.

**GRADONAČELNIK
dr.sc. Filip Zoričić, prof.**

Temeljem članka 39. Statuta Grada Pula-Pola ("Službene novine" Grada Pule br. 7/09, 16/09, 12/11, 1/13, 2/18, 2/20, 4/21 i 5/21-pročišćeni tekst), Gradsko vijeće Grada Pule na sjednici održanoj dana 2022. godine, donosi

O D L U K U
o dodjeli finansijskih sredstava
trgovačkom društvu Pragrande d.o.o.

I

Utvrđuje se da je trgovačko društvo Pragrande d.o.o. iz Pule, Trg I istarske brigade 14., OIB: 05117157608, koje obavlja djelatnost javne odvodnje na području Grada Pule, podnijelo Gradu Puli zahtjev za doznamku sredstava br. NK 3-9423-9451 od 29.08.2022. godine za izradu projektne dokumentacije, izvođenje radova i stručni nadzor na sanaciji postojećeg zidanog kanala Pragrande u Puli.

II

Za realizaciju investicije utvrđene u točki I ove Odluke odobrava se isplata novčanih sredstava u ukupnom iznosu od 1.600.000,00 kuna (212.356,49 EUR po fiksnom tečaju konverzije 1 EUR=7.53450 HRK) trgovačkom društvu Pragrande d.o.o. iz Proračuna Grada Pula-Pola za 2022. godinu, iz razdjela 5- Upravni odjel za komunalni sustav i upravljanje imovinom, sa pozicije R0480.01-386120 - Kapitalne pomoći trgovačkim društvima u javnom sektoru-Pragrande i pozicije R0480.02-386120 - Kapitalne pomoći trgovačkim društvima u javnom sektoru-Pragrande.

III

Sukladno utvrđenjima iz točaka I i II ove Odluke, Grad Pula-Pola sklopit će s trgovačkim društvom Pragrande d.o.o. Ugovor o dodjeli novčanih sredstava.

Pragrande d.o.o. dužno je novčana sredstva iz točke II ove Odluke koristiti namjenski, provesti postupak javne nabave za usluge i radove iz točke I ove Odluke te Gradu Pula-Pola dostaviti izvješće o namjenskom utrošku sredstava kapitalne pomoći.

IV

Ovlašćuje se Gradonačelnik Grada Pula-Pola za potpisivanje Ugovora o dodjeli novčanih sredstava trgovačkom društvu Pragrande d.o.o.

V

Ova Odluka objavit će se u „Službenim novinama“ Grada Pule, a stupa na snagu osmog dana od dana objave.

KLASA:361-01/22-01/11

URBROJ:

Pula,

GRADSKO VIJEĆE GRADA PULE

PREDsjEDNICA
Marija Marković-Nikolovski

OBRAZLOŽENJE

I. PRAVNI TEMELJ ZA DONOŠENJE ODLUKE

Pravni temelj za donošenje ove Odluke je članak 39. Statuta Grada Pula-Pola („Službene novine“ Grada Pule br. 7/09, 16/09, 12/11, 1/13, 2/18, 2/20, 4/21 i 5/21-pročišćeni tekst).

II. TEMELJNA PITANJA KOJA SE UREĐUJU OVOM ODLUKOM

Ovom Odlukom utvrđuje se isplata novčanih sredstava u iznosu od 1.600.000,00 kuna trgovačkom društvu Pragrande d.o.o. iz Pule.

Predmetna isplata temelji se na zahtjevu trgovačkog društva Pragrande d.o.o. iz Pule, Trg I. istarske brigade 14, OIB: 05117157608, br. NK 3-9423-9451 od dana 29. kolovoza 2022. godine, upućenog Gradu Pula-Pola za doznakom navedenog iznosa novčanih sredstava za izradu projektne dokumentacije, izvođenje radova i stručni nadzor na sanaciji postojećeg kanala Pragrande u Puli. U zahtjevu se navodi da su na sjednici Gradskog vijeća Grada Pula-Pola održanoj 21. lipnja 2022. godine rebalansom proračuna za 2022. godinu osigurana sredstva za sanaciju kanala u iznosu od 1.600.000,00 kn (izrada projektne dokumentacije, izvođenje radova i stručni nadzor) te da Pragrande d.o.o. nema osigurana sredstva za sanaciju kanala

Kao obrazloženje zahtjeva navode da je prilikom redovne kontrole i čišćenja zidanog kanala Pragrande utvrđeno urušavanje jednog dijela kanala kojeg je potrebno sanirati te da se lokacija urušenog dijela kanala nalazi na sredini jedne od glavnih gradskih prometnica na vrlo frekventnom prometnom traktu kojim prometuju teška teretna vozila i to na raskrižju Flacijusove, Leharove, Dobriline i Arsenalske ulice u dužini od cca 25,00 mt, kako je prikazano u grafičkom privitku-situaciji, slijedom čega da urušeni dio kanala predstavlja potencijalnu opasnost od plavljelja te sigurnosti prometa obzirom da se nalazi u trupu asfaltne prometnice odnosno raskrižja. Stoga da je Pragrande d.o.o. odlučio privremeno sanirati urušeni svod kanala kako bi se osigurali sigurni uvjeti za prometovanje i odvodnju, a da je cjelovita sanacija planirana nakon izrade projektne dokumentacije i nakon završetka turističke sezone.

U obrazloženju zahtjeva Pragrande d.o.o. navodi i da je do sada na izradi privremenog rješenja sanacije angažirao ovlaštenog projektanta koji je izradio privremeno tehničko rješenje sanacije te da je na temelju istoga angažiran ovlašteni izvođač radova (ronioci) koji je izvršio privremenu sanaciju kanala te da privremeno rješenje uključuje montažu drvene konstrukcije unutar kanala koji je svjetlih dimenzija cca 2,30x2,20m, u dužini od cca 3,00mt sa podupiranjem drvenih i čeličnih greda – nosača. Stoga da je u cilju rješavanja cjelokupne problematike urušavanja kanala potrebno napraviti kompletno tehničko rješenje sa troškovnikom i sukladno istome pristupiti radovima sanacije.

Gradsko vijeće Grada Pula-Pola je na sjednici održanoj 21. lipnja 2022. godine donijelo Izmjene i dopune Proračuna Grada Pule za 2022. godinu, kojima je uvedena nova stavka kapitalne pomoći za projektiranje i izgradnju vodnih građevina u iznosu od 1.600.000,00 kuna, a koja se odnosi na sanaciju postojećeg zidanog kanala Pragrande u kojem je došlo do urušavanja dijela kanala.

Slijedom svega gore navedenog predlaže se donošenje ove Odluke kojom će se, sukladno zahtjevu trgovačkog društva za potrebe realizacije navedene investicije omogućiti isplata novčanih sredstava u iznosu od 1.600.000,00 kuna trgovačkom društву Pragrande

d.o.o., slijedom čega će se sa istim zaključiti Ugovor kojim će se definirati međusobna prava i obveze.

III. FINANCIJSKA SREDSTVA POTREBNA ZA PROVEDBU OVE ODLUKE

Financijska sredstva potrebna za provedbu ove Odluke osigurana su u Proračunu Grada Pula-Pola za 2022.godinu u razdjelu 5- Upravni odjel za komunalni sustav i upravljanje imovinom, sa pozicije R0480.01-386120- Kapitalne pomoći trgovačkim društvima u javnom sektoru-Pragrande i pozicije R0480.02-386120- Kapitalne pomoći trgovačkim društvima u javnom sektoru-Pragrande

P.O. PROČELNIK
Damir Prhat, dipl.ing.

GRAD PULA

Upravni odjel za komunalni sustav
i upravljanje imovinom
Forum 2
52100 Pula

Trg Istarske brigade 14
52100 PULA
MB: 4147359
OIB: 05117157608

Centrala 052 638 400
Direktor 052 638 401
Fax 052 500 031

Naš broj: 2893

U Puli, 29.08.2022.

Predmet: Sustav odvodnje i pročišćavanja otpadnih voda grada Pule- Pula centar,
sanacija postojećeg zidanog kanala Pragrande
Zahtjev za doznamku sredstava-dostavlja se

Poštovani,

Dostavljamo vam zahtjev za doznamku sredstava br. NK 3-9423-9451 od 29.08.2022. za izradu
projektne dokumentacije, izvođenje radova i stručni nadzor na sanaciji postojećeg zidanog
kanala Pragrande u Puli.

Obrazloženje:

Prilikom redovne kontrole i čišćenja zidanog kanala Pragrande, utvrđeno je urušavanje
jednog dijela kanala kojeg je potrebno sanirati. Lokacija urušenog dijela kanala nalazi se na
sredini jedne od glavnih gradskih prometnica, na vrlo frekventnom prometnom traktu kojim
prometuju teška teretna vozila a nalazi se na raskrižju Flacijusove, Leharove, Dobriline i
Arsenalske ulice u dužini od cca 25,00 mt (pričekano u grafičkom privitku-situaciji).
Urušeni dio kanala predstavlja potencijalnu opasnost od plavljenja te sigurnosti prometa
obzirom da se nalazi u trupu asfaltne prometnice odnosno raskrižja.

Iz naprijed navedenog, Pragrande d.o.o. je odlučio privremeno sanirati urušeni svod kanala
kako bi se osigurali sigurni uvjeti za prometovanje i odvodnju a cjelovita sanacija planirana
je nakon izrade projektne dokumentacije i nakon završetka turističke sezone.

Pragrande d.o.o. je do sada na izradi privremenog rješenja sanacije izvršio sljedeće
aktivnosti:

Angažirao je ovlaštenog projektanta koji je izradio privremeno tehničko rješenje sanacije te
je na temelju istoga angažiran ovlašteni izvođač radova (ronioci) koji je izvršio privremenu
sanaciju kanala. Privremeno rješenje uključuje montažu drvene konstrukcije unutar kanala
koji je svjetlih dimenzija cca 2,30x2,20m, u dužini od cca 3,00mt sa podupiranjem drvenih i
čeličnih greda – nosača.

U cilju rješavanja cijelokupne problematike urušavanja kanala potrebno je napraviti kompletno tehničko rješenje sa troškovnikom i sukladno istome pristupiti radovima sanacije.

Na sjednici Gradskog Vijeća grada Pule-Pola održanoj 21.06.2022. rebalansom proračuna za 2022. godinu osigurana su sredstva za sanaciju kanala u iznosu od 1.600.000,00 kn (izrada projektne dokumentacije, izvođenje radova i stručni nadzor).

Pragrande d.o.o. nema osigurana sredstva za sanaciju kanala.


S poštovanjem,

Izradio
Davor Batel



U privitku: grafički prikaz - situacija

SITUACIJA M 1:500

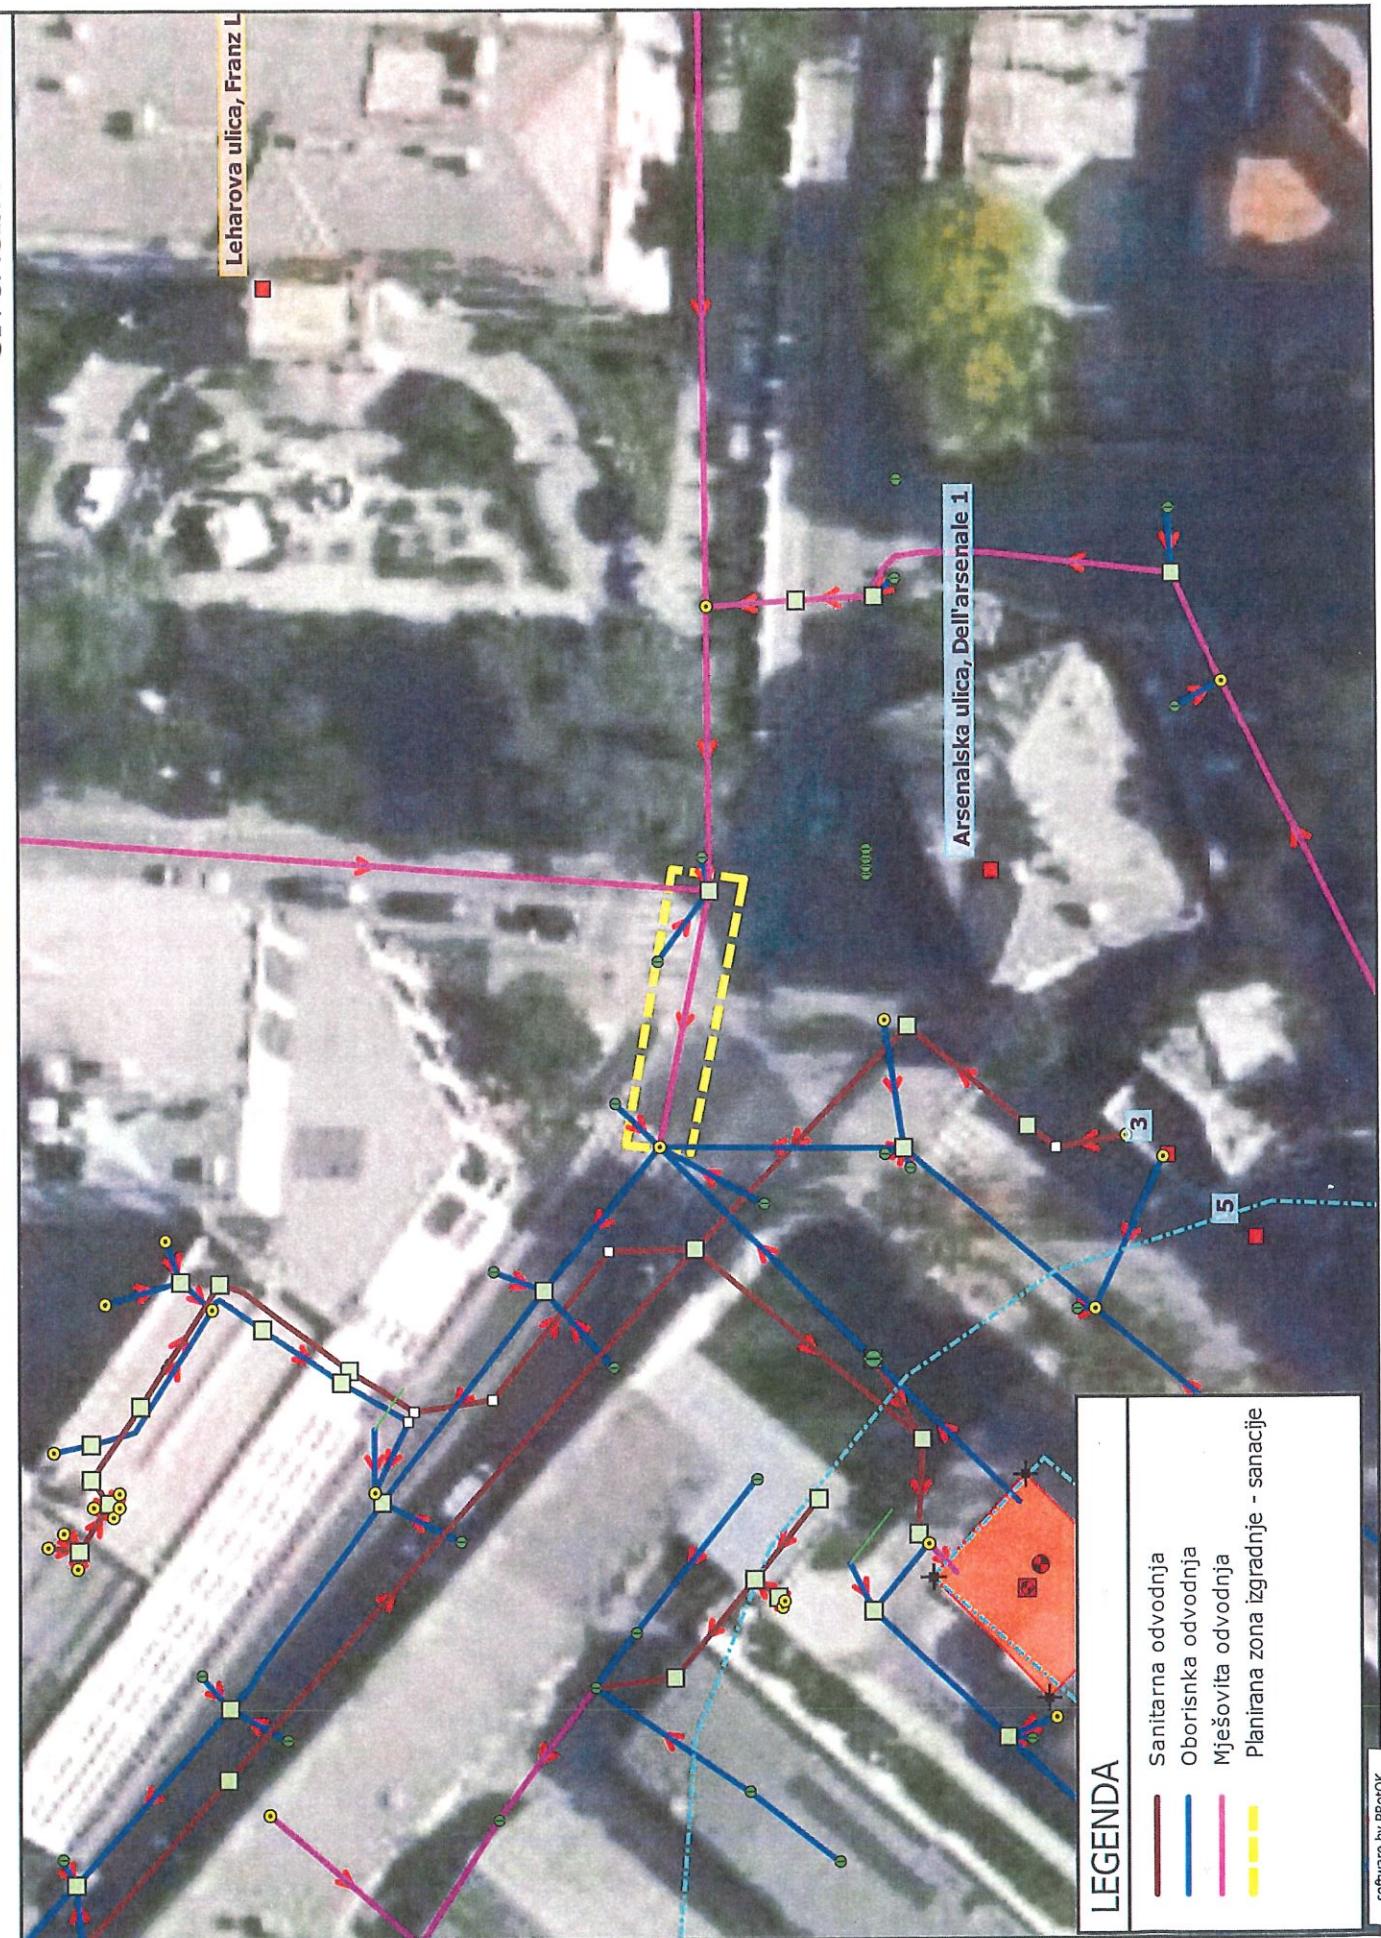



Pragrande

PRAGRANDE d.o.o.

za obavljanje djelatnosti javne odvodnje
Trg I istarske brigade 14, HR-52100 PULA
tel.: +385 52 638 400 fax: +385 52 500 031
OIB: 05117157608, PDV ID: HR05117157608
IBAN: HR5223600001102393085
www.pragrande.hr

Pula, 29.08.2022

Datum valute: 29.08.2022

GRAD PULA - UPRAVNI ODJEL ZA KOMUNALNI
SUSTAV I UPRAVLJANJE IMOVINOM
FORUM 2
HR-52100 PULA

ZAHTEV ZA DOZNAKU SREDSTAVA ZA GRAĐENJE VODNIH GRAĐEVINA NA PODRUČJU GRADA PULE BR.NK 3-9423-9451

INVESTICIJA: 9423615

SANACIJA POSTOJEĆEG ZIDANOG KANALA PRAGRANDE

Sustav odvodnje i pročišćavanja otpadnih voda grada Pule - Pula centar, sanacija postojećeg zidanog kanala
Pragrande

1.600.000,00 HRK
EUR 212.356,49

Preračunato prema fiksnom tečaju konverzije 1 EUR = 7,53450 HRK

SASTAVIO:
Daniela Ušić
OVJERIO:

KONTROLIRAO:
Davor Batel

PRAGRANDE d.o.o.
DIREKTOR DRUŠTVA:
za obavljanje djelatnosti
Kristijan Benčić vodnje
Pula, Trg I. istarske brigade 14