



ISO 9001



ISO 27001



IQNet SR-10



Cro Cert

Na temelju odredbi članka 35. i članka 219. Zakona o vlasništvu i drugim stvarnim pravima (Narodne novine, broj: 91/96, 68/98, 137/99, 22/00, 73/00, 114/01, 79/06, 141/06, 146/08, 38/09, 153/09, 143/12, 152/14, 81/15 - pročišćeni tekst i 94/17 - ispravak), u vezi s člankom 48. Zakona o lokalnoj i područnoj (regionalnoj) samoupravi (Narodne novine, broj: 33/01, 129/05, 109/07, 125/08, 36/09, 150/11, 144/12, 19/13 - pročišćeni tekst, 137/15 - ispravak, 123/17, 98/19 i 144/20), člankom 4. Zakona o uređivanju imovinskopravnih odnosa u svrhu izgradnje infrastrukturnih građevina (Narodne novine, broj: 80/11 i 144/21) i člankom 61. Statuta Grada Pula - Pola (Službene novine – Bollettino ufficiale Pula-Pola, broj: 7/09, 16/09, 12/11, 1/13, 2/18, 2/20, 4/21 i 5/21 - pročišćeni tekst), Gradonačelnik Grada Pula-Pola dana 08. rujna 2023. godine, donosi

ODLUKU

o osnivanju prava služnosti postavljanja i održavanja vodoopskrbnog cjevovoda u dijelu Trierske ulice u Puli

I

Utvrđuje se:

- da trgovačko društvo Vodovod Pula d.o.o. planira izgradnju vodoopskrbnog cjevovoda u dijelu Trierske ulice u Puli, sukladno glavnom projektu izrađenom od društva VIA ING d.o.o., broj: 2182/22 od veljače 2023. godine,
- da sukladno navedenom projektu, trasa predmetnog vodoopskrbnog cjevovoda prolazi preko nekretnina označenih kao k. č. br. 5504 i k. č. br. 5503/4, obje upisane u zk. uložak: 14197, k.o. Pula,
- da su navedene nekretnine koje ulaze u trasu navedenog vodoopskrbnog cjevovoda, u zemljišnim knjigama Općinskog suda u Puli upisane kao javno dobro u općoj upotrebi,
- da nekretnina označena kao k.č. br. 5504, k.o. Pula, u naravi predstavlja nerazvrstanu cestu: Veronska ulica – Via Verona, označena kao OU 417, sukladno Popisu nerazvrstanih cesta s identifikacijom koji je sastavni dio Odluke o nerazvrstanim cestama Grada Pula-Pola (Službene novine – Bollettino ufficiale Pula-Pola, broj: 11/13, 9/16, 8/19 i 20/19),
- da nekretnina označena kao k.č. br. 5503/4, k.o. Pula, u naravi predstavlja nerazvrstanu cestu: Trierska ulica – Via Trier, označena kao OU 380, sukladno Popisu nerazvrstanih cesta s identifikacijom koji je sastavni dio Odluke o nerazvrstanim cestama Grada Pula-Pola (Službene novine – Bollettino ufficiale Pula-Pola, broj: 11/13, 9/16, 8/19 i 20/19),
- da na temelju odredbe članka 101. stavka 1. Zakona o cestama (Narodne novine, broj: 84/11, 22/13, 54/13, 148/13, 92/14, 110/19, 144/21, 114/22, 114/22 i 04/23), nekretnina koja u naravi predstavlja nerazvrstanu cestu je javno dobro u općoj uporabi u vlasništvu jedinice lokalne samouprave na čijem se području nalazi,
- da planirani zahvat u prostoru predstavlja infrastrukturnu građevinu, a investitor Vodovod Pula d.o.o. osobu javnog prava, u smislu Zakona o uređivanju imovinskopravnih odnosa u svrhu izgradnje infrastrukturnih građevina.

II

Sukladno utvrđenju iz točke I. ove Odluke, osniva se u korist trgovačkog društva Vodovod Pula d.o.o., sa sjedištem u Puli, Radićeva 9, OIB: 19798348108, pravo služnosti postavljanja i održavanja vodoopskrbnog cjevovoda u dijelu Trierske ulice u Puli, na teret nekretnina označenih kao k. č. br. 5504 i k. č. br. 5503/4, obje upisane u zk. uložak: 14197, k.o. Pula, na način i u obuhvatu prikazanom na grafičkom prikazu koji se nalazi u prilogu ove Odluke i čini njen sastavni dio.

III

Pravo služnosti na nekretninama iz točke II. ove Odluke osniva se bez naknade, sukladno članku 4. Zakona o uređivanju imovinskopravnih odnosa u svrhu izgradnje infrastrukturnih građevina (Narodne novine, broj: 80/11 i 144/21).

IV

Vodovod Pula d.o.o. dužan je po izgradnji geodetski snimiti izgrađenu trasu vodoopskrbnog cjevovoda iz točke II. ove Odluke, radi njezinog evidentiranja u katastru i zemljišnoj knjizi.

V

Za provedbu ove Odluke zadužuje se Upravni odjel za upravljanje imovinom i imovinsko-pravne poslove.

VI

Ova Odluka stupa na snagu danom donošenja.

KLASA:944-17/23-01/10
URBROJ:2163-7-05-01-0529-23-5
Pula, 08. rujna 2023.

GRADONAČELNIK
dr.sc. Filip Zoričić, prof.



Skeniranjem ovog QR koda, sustav će vas preusmjeriti na stranice izvornika ovog dokumenta, kako biste mogli provjeriti njegovu autentičnost i vjerodostojnost.

OBRAZLOŽENJE

PRAVNI TEMELJ ZA DONOŠENJE AKTA:

Odredbe članka 35. i članka 219. Zakona o vlasništvu i drugim stvarnim pravima (Narodne novine, broj: 91/96, 68/98, 137/99, 22/00, 73/00, 114/01, 79/06, 141/06, 146/08, 38/09, 153/09, 143/12, 152/14, 81/15 - pročišćeni tekst i 94/17 - ispravak), članka 101. stavka 1. Zakona o cestama (Narodne novine, broj: 84/11, 22/13, 54/13, 148/13, 92/14, 110/19, 144/21, 114/22, 114/22 i 04/23), u vezi s člankom 48. Zakona o lokalnoj i područnoj (regionalnoj) samoupravi (Narodne novine, broj: 33/01, 129/05, 109/07, 125/08, 36/09, 150/11, 144/12, 19/13 - pročišćeni tekst, 137/15 - ispravak, 123/17, 98/19 i 144/20), člankom 4. Zakona o uređivanju imovinskopravnih odnosa u svrhu izgradnje infrastrukturnih građevina (Narodne novine, broj: 80/11 i 144/21) i člankom 61. Statuta Grada Pula-Pola (Službene novine – Bollettino ufficiale Pula-Pola, broj: 7/09, 16/09, 12/11, 1/13, 2/18, 2/20, 4/21 i 5/21 - pročišćeni tekst).

OSNOVNA PITANJA KOJA SE UREĐUJU AKTOM:

Predlaže se donošenje Odluke o osnivanju prava služnosti postavljanja i održavanja vodoopskrbnog cjevovoda u dijelu Trierske ulice u Puli, u korist trgovačkog društva Vodovod d.o.o. Pula, sa sjedištem u Puli, Radićeva 9.

PRIKAZ STANJA KOJE SE UREĐUJE AKTOM:

Trgovačko društvo Vodovod Pula d.o.o., podnijelo je zahtjev za osnivanje prava služnosti postavljanja i održavanja vodoopskrbnog cjevovoda u dijelu Trierske ulice u Puli.

Trasa vodoopskrbnog cjevovoda prikazana je grafičkim prikazom koji je priložen prijedlogu Odluke kao njen sastavni dio.

Trasa predmetnog vodoopskrbnog cjevovoda prolazi preko nekretnina označenih kao k.č. br. 5504 i k.č. br. 5503/4, obje upisane u zk. uložak: 14197, k.o. Pula, koje su u zemljišnim knjigama Općinskog suda u Puli upisane kao javno dobro u općoj upotrebi

Nekretnina označena kao k.č. br. 5504, k.o. Pula, u naravi predstavlja nerazvrstanu cestu: Veronska ulica – Via Verona, označena kao OU 417, sukladno Popisu nerazvrstanih cesta s identifikacijom koji je sastavni dio Odluke o nerazvrstanim cestama Grada Pula-Pola (Službene novine – Bollettino ufficiale Pula-Pola, broj: 11/13, 9/16, 8/19 i 20/19).

Nekretnina označena kao k.č. br. 5503/4, k.o. Pula, u naravi predstavlja nerazvrstanu cestu: Trierska ulica – Via Trier, označena kao OU 380, sukladno Popisu nerazvrstanih cesta s identifikacijom koji je sastavni dio Odluke o nerazvrstanim cestama Grada Pula-Pola (Službene novine – Bollettino ufficiale Pula-Pola, broj: 11/13, 9/16, 8/19 i 20/19).

Na temelju odredbe članka 101. stavka 1. Zakona o cestama (Narodne novine, broj: 84/11, 22/13, 54/13, 148/13, 92/14, 110/19, 144/21, 114/22, 114/22 i 04/23), nekretnina koja u naravi predstavlja nerazvrstanu cestu je javno dobro u općoj uporabi u vlasništvu jedinice lokalne samouprave na čijem se području nalazi. Navedene nekretnine u naravi predstavljaju nerazvrstane ceste koje će se, sukladno odredbama Zakona o cestama, po službenoj dužnosti u zemljišnim knjigama upisati kao javno dobro u općoj uporabi u vlasništvu Grada Pula-Pola.

Planirani zahvat u prostoru predstavlja infrastrukturnu građevinu, a investitor Vodovod Pula d.o.o. osobu javnog prava u smislu Zakona o uređivanju imovinskopravnih odnosa u svrhu izgradnje infrastrukturnih građevina.


Slijedom navedenog, predlaže se osnivanje prava služnosti postavljanja i održavanja vodoopskrbnog cjevovoda u korist podnosioca zahtjeva, bez plaćanja naknade, na teret nekretnina označenih kao k. č. br. 5504 i k. č. br. 5503/4, obje upisane u zk. uložak: 14197, k.o. Pula, na način i u obuhvatu prikazanom na grafičkom prikazu koji je priložen prijedlogu Odluke kao njen sastavni dio.

PROCJENA POTREBNIH FINACIJSKIH SREDSTAVA ZA PROVEDBU AKTA:

Za provedbu akta nije potrebno osigurati financijska sredstva.

Pripremio:
Stefan Kovčalića, mag. iur.

P.O. PROČELNIK
Igor Jovin, univ. mag. iur

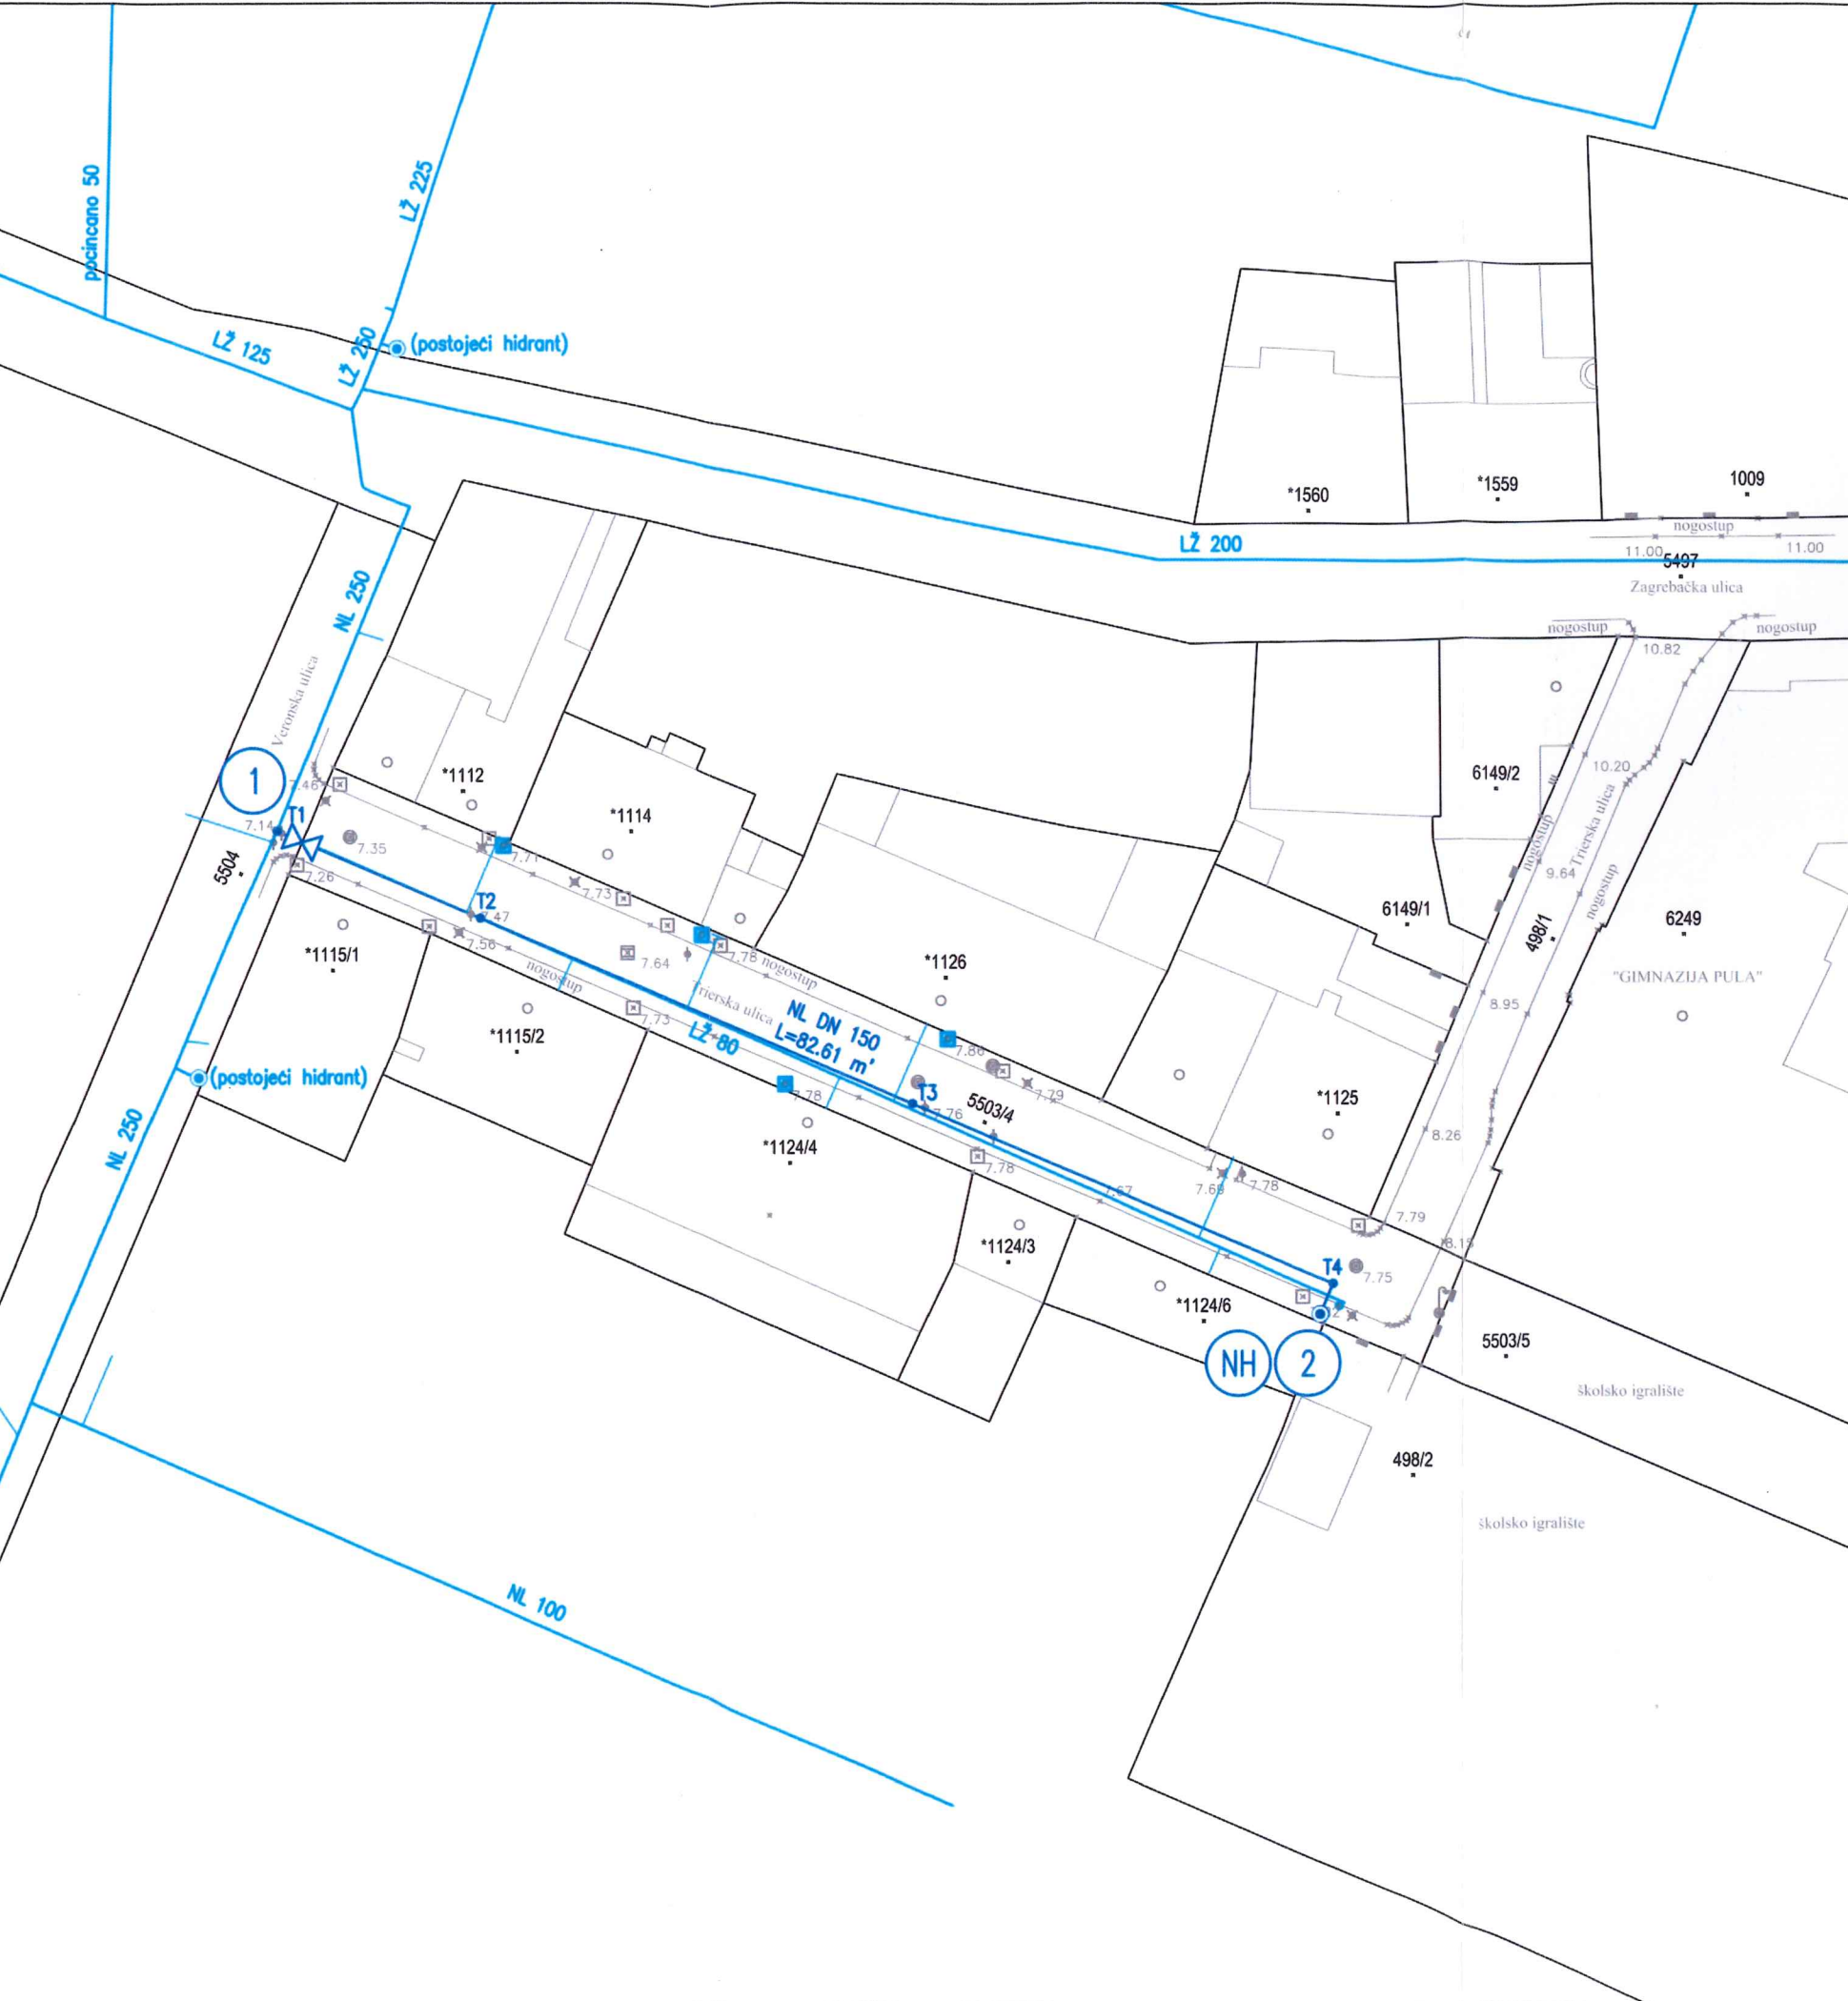

	Projektirani vodovod
	Postojeći vodovod
	Pozicije čvorova
	Pozicije hidranata



SITUACIJA VODOVODNE MREŽE M 1:500

Broj projekta: 2182/22	Broj izmjene:	Mjesto i datum: Pula, veljača 2023.	Mjerilo: 1:500	List broj: 2.
Projektant: Predrag Mihovilić mag. ing. aedif. HRVATSKA KOMORA INŽINJERA GRAĐEVINARSTVA C 4489		Suradnik:		
Razina projekta: Glavni i izvedbeni projekt		Strukovna odrednica projekta: Građevinski projekt		
Investitor: VODOVOD PULA d.o.o. Radićeva 9, 52 100 PULA				
Građevina: IZGRADNJA VODOVODNE MREŽE U DIJELU TRIERSKE ULICE U PULI				
Projektirani dio građevine: Vodovodna mreža				
Sadržaj grafičkog prikaza: SITUACIJA VODOVODNE MREŽE				