



ISO 9001



ISO 27001



IQNet SR-10



Cro Cert

Na temelju odredbi članka 35. i članka 219. Zakona o vlasništvu i drugim stvarnim pravima (Narodne novine, broj: 91/96, 68/98, 137/99, 22/00, 73/00, 114/01, 79/06, 141/06, 146/08, 38/09, 153/09, 143/12, 152/14, 81/15 - pročišćeni tekst i 94/17 - ispravak), a u vezi s člankom 48. Zakona o lokalnoj i područnoj (regionalnoj) samoupravi (Narodne novine, broj: 33/01, 129/05, 109/07, 125/08, 36/09, 150/11, 144/12, 19/13 - pročišćeni tekst, 137/15 - ispravak, 123/17, 98/19 i 144/20), člankom 4. Zakona o uređivanju imovinskopravnih odnosa u svrhu izgradnje infrastrukturnih građevina (Narodne novine, broj: 80/11 i 144/21) i člankom 61. Statuta Grada Pula - Pola (Službene novine – Bollettino ufficiale Pula - Pola, broj: 7/09, 16/09, 12/11, 1/13, 2/18, 2/20, 4/21 i 5/21 - pročišćeni tekst), Gradonačelnik Grada Pula - Pola dana 08. siječnja 2024. godine, donosi

## **ODLUKU**

### **o osnivanju prava služnosti postavljanja i održavanja vodoopskrbnog cjevovoda (k.č. br. 6547, k.o. Pula)**

#### **I**

Utvrđuje se:

- da trgovačko društvo Vodovod Pula d.o.o. planira izgradnju vodovodnog ogranka u Puli, u naselju Monte Turco – Mornarica, prema glavnom projektu izrađenom od Ureda ovlaštenog inženjera građevinarstva Predraga Mihovilovića, broj: 07/23 od prosinca 2023. godine,
- da će sukladno navedenom projektu, trasa predmetnog vodoopskrbnog cjevovoda prolaziti preko nekretnine označene kao k.č. br. 6547, zk.ul. 22187, k.o. Pula,
- da je navedena nekretnina koja ulazi u trasu odnosnog vodoopskrbnog cjevovoda, označena kao k.č. br. 6547, zk.ul. 22187, k.o. Pula, u zemljišnim knjigama Općinskog suda u Puli upisana kao vlasništvo Grada Pula-Pola,
- da planirani zahvat u prostoru predstavlja infrastrukturnu građevinu, a investitor Vodovod Pula d.o.o. osobu javnog prava, u smislu Zakona o uređivanju imovinskopravnih odnosa u svrhu izgradnje infrastrukturnih građevina (Narodne novine, broj: 80/11 i 144/21).

#### **II**

Sukladno utvrđenju iz točke I. ove Odluke, osniva se u korist trgovačkog društva Vodovod Pula d.o.o., sa sjedištem u Puli, Radićeva 9, OIB: 19798348108, pravo služnosti postavljanja i održavanja vodoopskrbnog cjevovoda na teret nekretnine označene kao k.č. br. 6547, zk.ul. 22187, k.o. Pula, na način i u obuhvatu prikazanom na grafičkom prikazu koji se nalazi u prilogu ove Odluke i čini njen sastavni dio.

#### **III**

Pravo služnosti na nekretninama iz točke II. ove Odluke osniva se bez naknade, sukladno odredbi članka 4. Zakona o uređivanju imovinskopravnih odnosa u svrhu izgradnje infrastrukturnih građevina (Narodne novine, broj: 80/11 i 144/21).



ISO 9001



ISO 27001



IQNet SR-10



Cro Cert

#### IV

Vodovod Pula d.o.o. dužan je po izgradnji geodetski snimiti izgrađenu trasu vodoopskrbnog cjevovoda iz točke II. ove Odluke, radi njezinog evidentiranja u katastru zemljišta i zemljišnoj knjizi.

#### V

Za provedbu ove Odluke zadužuje se Upravni odjel za upravljanje imovinom i imovinsko-pravne poslove.

#### VI

Ova Odluka stupa na snagu danom donošenja.

KLASA:944-17/23-01/28

URBROJ:2163-7-05-01-0529-24-2

Pula, 08. siječanj 2024.

**GRADONAČELNIK**  
**dr.sc. Filip Zoričić, prof.**



Skeniranjem ovog QR koda, sustav će vas preusmjeriti na stranice izvornika ovog dokumenta, kako biste mogli provjeriti njegovu autentičnost i vjerodostojnost.

## OBRAZLOŽENJE

### PRAVNI TEMELJ ZA DONOŠENJE AKTA:

Odredbе članka 35. i članka 219. Zakona o vlasništvu i drugim stvarnim pravima (Narodne novine, broj: 91/96, 68/98, 137/99, 22/00, 73/00, 114/01, 79/06, 141/06, 146/08, 38/09, 153/09, 143/12, 152/14, 81/15 - pročišćeni tekst i 94/17 - ispravak), u vezi s člankom 48. Zakona o lokalnoj i područnoj (regionalnoj) samoupravi (Narodne novine, broj: 33/01, 129/05, 109/07, 125/08, 36/09, 150/11, 144/12, 19/13 - pročišćeni tekst, 137/15 - ispravak, 123/17, 98/19 i 144/20), i člankom 4. Zakona o uređivanju imovinskopravnih odnosa u svrhu izgradnje infrastrukturnih građevina (Narodne novine, broj: 80/11 i 144/21) i člankom 61. Statuta Grada Pula - Pola (Službene novine – Bollettino ufficiale Pula - Pola, broj: 7/09, 16/09, 12/11, 1/13, 2/18, 2/20, 4/21 i 5/21 - pročišćeni tekst).

### OSNOVNA PITANJA KOJA SE UREĐUJU AKTOM:

Predlaže se donošenje Odluke o osnivanju prava služnosti postavljanja i održavanja vodoopskrbnog cjevovoda u Puli, u naselju Monte Turco – Mornarica, na teret nekretnine u vlasništvu Grada Pula-Pola, označene kao k.č. br. 6547, zk.ul. 22187, k.o. Pula, u korist trgovačkog društva Vodovod d.o.o. Pula, sa sjedištem u Puli, Radićeva 9.

### PRIKAZ STANJA KOJE SE UREĐUJE AKTOM:

Trgovačko društvo Vodovod Pula d.o.o., podnijelo je zahtjev za osnivanje prava služnosti postavljanja i održavanja vodoopskrbnog cjevovoda u Puli, u naselju Monte Turco – Mornarica, na teret nekretnine označene kao k.č. br. 6547, zk.ul. 22187, k.o. Pula.

Trasa predmetnog vodoopskrbnog cjevovoda prikazana je grafičkim prikazom koji je priložen prijedlogu Odluke kao njen sastavni dio.

Nekretnina koja ulazi u trasu odnosnog vodoopskrbnog cjevovoda, označena kao k.č. br. 6547, zk.ul. 22187, k.o. Pula, u zemljišnim knjigama Općinskog suda u Puli upisana je kao vlasništvo Grada Pula-Pola.

Planirani zahvat u prostoru predstavlja infrastrukturnu građevinu, a investitor Vodovod Pula d.o.o. osobu javnog prava u smislu Zakona o uređivanju imovinskopravnih odnosa u svrhu izgradnje infrastrukturnih građevina (Narodne novine, broj: 80/11 i 144/21).

Slijedom navedenog, na način i u obuhvatu prikazanom na grafičkom prikazu koji je priložen prijedlogu Odluke kao njen sastavni dio, predlaže se osnivanje prava služnosti postavljanja i održavanja vodoopskrbnog cjevovoda u korist podnositelja zahtjeva, na teret nekretnine u vlasništvu Grada Pula-Pola, označene kao k.č. br. 6547, zk.ul. 22187, k.o. Pula, bez plaćanja naknade sukladno odredbi članka 4. Zakona o uređivanju imovinskopravnih odnosa u svrhu izgradnje infrastrukturnih građevina.


### PROCJENA POTREBNIH FINACIJSKIH SREDSTAVA ZA PROVEDBU AKTA:

Za provedbu akta nije potrebno osigurati financijska sredstva.

Pripremio:

Stefan Kovčalijski, mag. iur.

**P.O. PROČELNICA**  
**Sanja Kljajić Dakić, mag. iur**

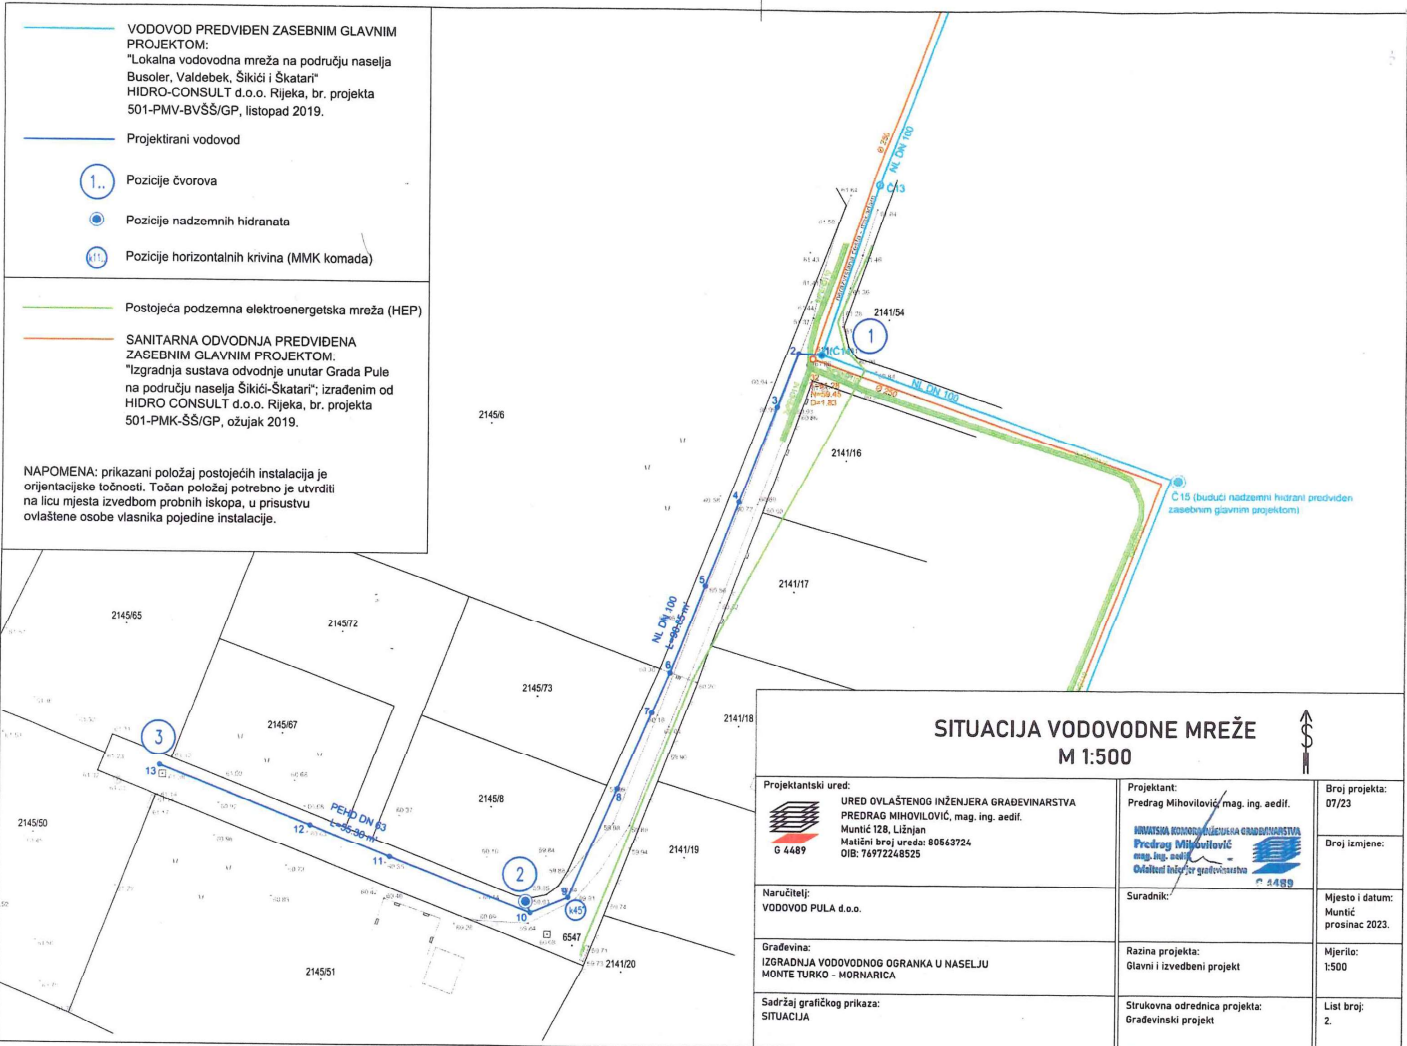




- VODOVOD PREDVIDEN ZASEBNIM GLAVNIM PROJEKTOM:  
"Lokalna vodovodna mreža na području naselja Busoler, Valdebek, Šikići i Škatari"  
HIDRO-CONSULT d.o.o. Rijeka, br. projekta 501-PMV-BVŠŠ/GP, listopad 2019.
- Projektirani vodovod
- 1.. Pozicije čvorova
- Pozicije nadzemnih hidranata
- 111 Pozicije horizontalnih krivina (MMK komada)

- Postojeća podzemna elektroenergetska mreža (HEP)
- SANITARNA ODVODNJA PREDVIDENA ZASEBNIM GLAVNIM PROJEKTOM.  
"Izgradnja sustava odvodnje unutar Grada Pule na području naselja Šikići-Škatari", izrađenim od HIDRO CONSULT d.o.o. Rijeka, br. projekta 501-PMK-ŠŠ/GP, ožujak 2019.

NAPOMENA: prikazani položaj postojećih instalacija je orijentacijske točnosti. Točan položaj potrebno je utvrditi na licu mjesta izvedbom probnih iskopa, u prisustvu ovlaštene osobe vlasnika pojedine instalacije.

### SITUACIJA VODOVODNE MREŽE M 1:500

<p><b>Projektantski ured:</b>    <b>URED OVLAŠTENOG INŽENJERA GRAĐEVINARSTVA</b>  <b>PREDRAG MIHOVILOVIĆ, mag. ing. aedif.</b>          Muntić 128, Ližnjan          Matični broj ureda: 80643724          OIB: 76972248525</p>	<p><b>Projektant:</b>          Predrag Mihovilović mag. ing. aedif.    <b>IZOVIŠTA IZ OBLASTI GRAĐEVINARSTVA</b>  <b>Predrag Mihovilović</b>          mag. ing. aedif.          Ovlašten izbor za grafičarske   5488</p>	<p><b>Broj projekta:</b> 07/23</p> <p><b>Droj izmjene:</b></p>
<p><b>Naručitelj:</b> VODOVOD PULA d.o.o.</p>	<p><b>Suradnik:</b></p>	<p><b>Mjesto i datum:</b> Muntić prosinac 2023.</p>
<p><b>Građevina:</b> IZGRADNJA VODOVODNOG OGRANKA U NASELJU MONTE TURKO - MORNARICA</p>	<p><b>Razina projekta:</b> Glavni i izvedbeni projekt</p>	<p><b>Mjerilo:</b> 1:500</p>
<p><b>Sadržaj grafičkog prikaza:</b> SITUACIJA</p>	<p><b>Strukovna odrednica projekta:</b> Građevinski projekt</p>	<p><b>List broj:</b> 2.</p>