


# GENERALNI URBANISTIČKI PLAN GRADA PULE

## VODNOSPODARSKI SUSTAV KORIŠTENJE VODA

M 1:10000

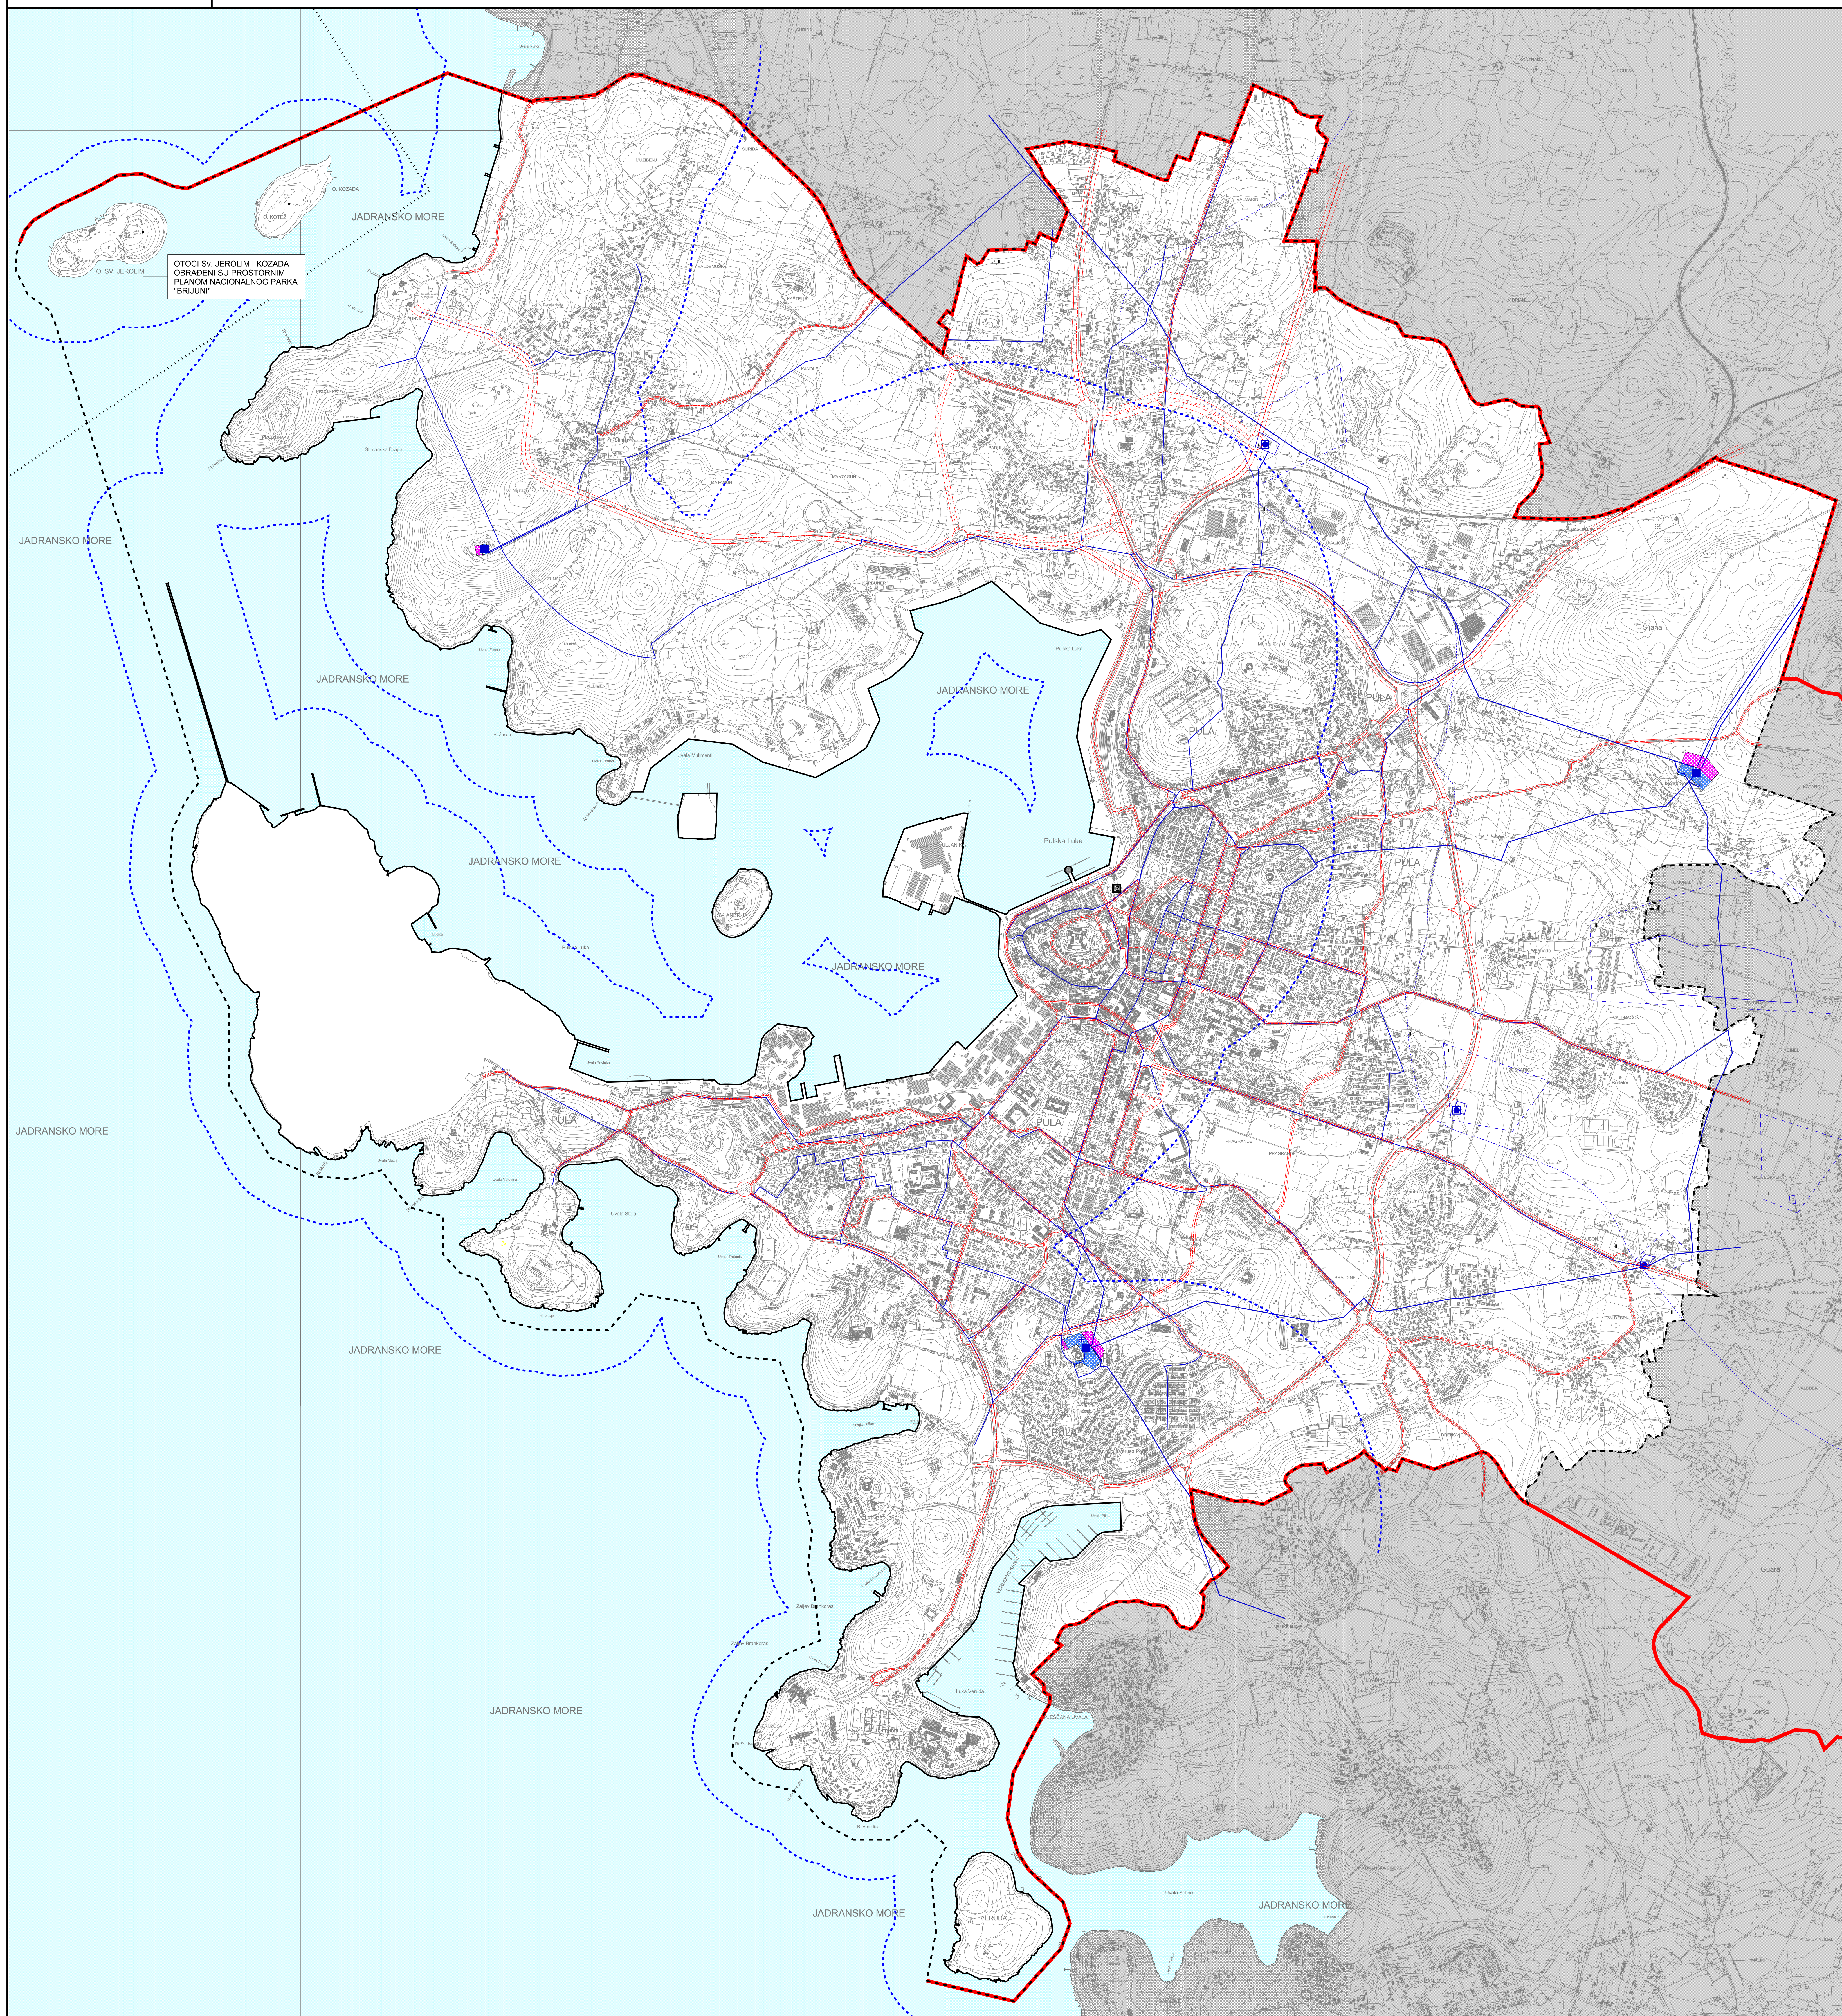

### LEGENDA

#### Granice

- Territorijalne i statističke granice
- Granica Grada Pule
- Ostale granice
- Obuhvat GUP-a
- Obuhvat Prostornog plana Nacionalnog parka "Brijuni"
- Linija obale
- Granica zaštićenog obalnog područja
- Cestovni promet
- Glavna mijesna cesta/ulica
- Subina ulica
- Trasa u ispitivanju
- Granica koridora ceste

#### Vodnogospodarski sustav

##### Korištenje voda

##### Vodoopskrba

- Vodozahvat/vodocrpilište površinski: industrijski VI
- Vodosprema
- Crpna stanica
- Magistralni vodoopskrbni cjevovod
- Ostali vodoopskrbni cjevovodi

##### Rezervoarski prostori

- Postojeći rezervoarski prostor
- Proširenje rezervoarskog prostora

##### Vodozaštitne zone

- 1. vodozaštitna zona
- 2. vodozaštitna zona
- 3. vodozaštitna zona

##### Izvoriste



Županije: ISTARSKA ŽUPANIJA  
Grad: GRAD PULA  
Naziv prostornog plana: IZMJENE I DOPUNE GENERALNOG URBANISTIČKOG PLANA GRADA PULE

Naziv kartografskog prikaza: Vodnogospodarski sustav - Korištenje voda

|   |  |
|---|--|
| Broj kartografskog prikaza: 3.4.1.                        | Većina kartografskog prikaza: 1:10000  |
| Odluka o izradi: "Službene novine Grada Pule", br. 12/10  | Odluka presudnog tijela o donošenju plana (službene novine): "Službene novine Grada Pule", br. 12/12 |
| Javna rasprava (datum objave): 30.05.2012                 | Javni uvid (datum otvora): 12.06.2012<br>Datum donošenja: 26.06.2012                                 |
| Pričajni (izvršitelji) projekta: (ime, prezime i potpis): | Odgovorna osoba za provedbu javne rasprave (ime, prezime i potpis):                                  |
|   | Giordano Škufić, dipl.ing.grad.  |

Suglasnost na plan od četiri (4) vjetrove strane "D" Zakona o prostornom uređenju - gradnja (Novine novine", br. 7607, 38/06, 55/11, 50/11 i 50/12), broj u glasbenom listu: 350-02/12-12/4 ur.broj: 631-05-1-1-12-02 Datum: 16.11.2012.

Pravna osoba koja je izradila plan: Urbis 72 d.o.o. Pula

Pričajni (izvršitelji) projekta: (ime, prezime i potpis):

Broj eisa: 6211/10

Odgovorna osoba (ime, prezime i potpis):

Koordinatori plana: Tonka Komilo, dipl.ing.arh. - GRAD PULA  
Dražen Radošević, dipl.ing.arh. - URBIS 72 d.o.o. PULA

odgovorni voditelj (imena i prezimena) projekta: Jasminka Peharčić-Dobanović, dipl.ing.arh.

Štampa (ime i prezime) projekta: Sergej Banović, građ.ing.


Barbara Perušić, dipl.ing.grad.

Pričajni (izvršitelji) projekta: (ime, prezime i potpis):

Denis Marinić

Pričajni (izvršitelji) projekta: (ime, prezime i potpis):

Pričajni (izvršitelji) projekta: (ime, prezime i potpis):

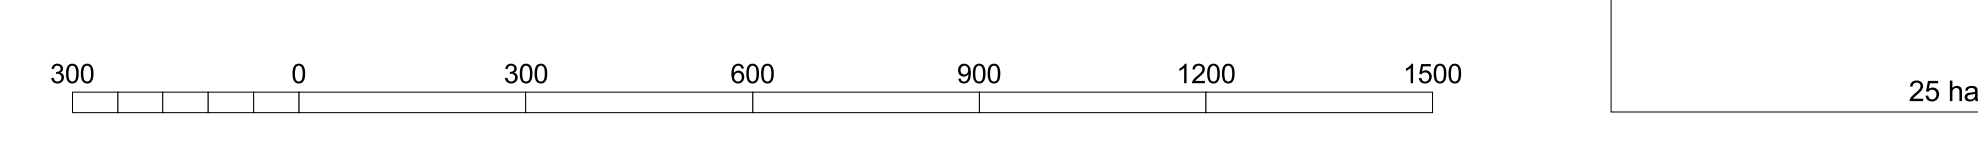

1 ha  
5 ha  
25 ha

urbis.72