


# GENERALNI URBANISTIČKI PLAN GRADA PULE

## VODNOGOSPODARSKI SUSTAV ODVODNJA OTPADNIH VODA

M 1:10000

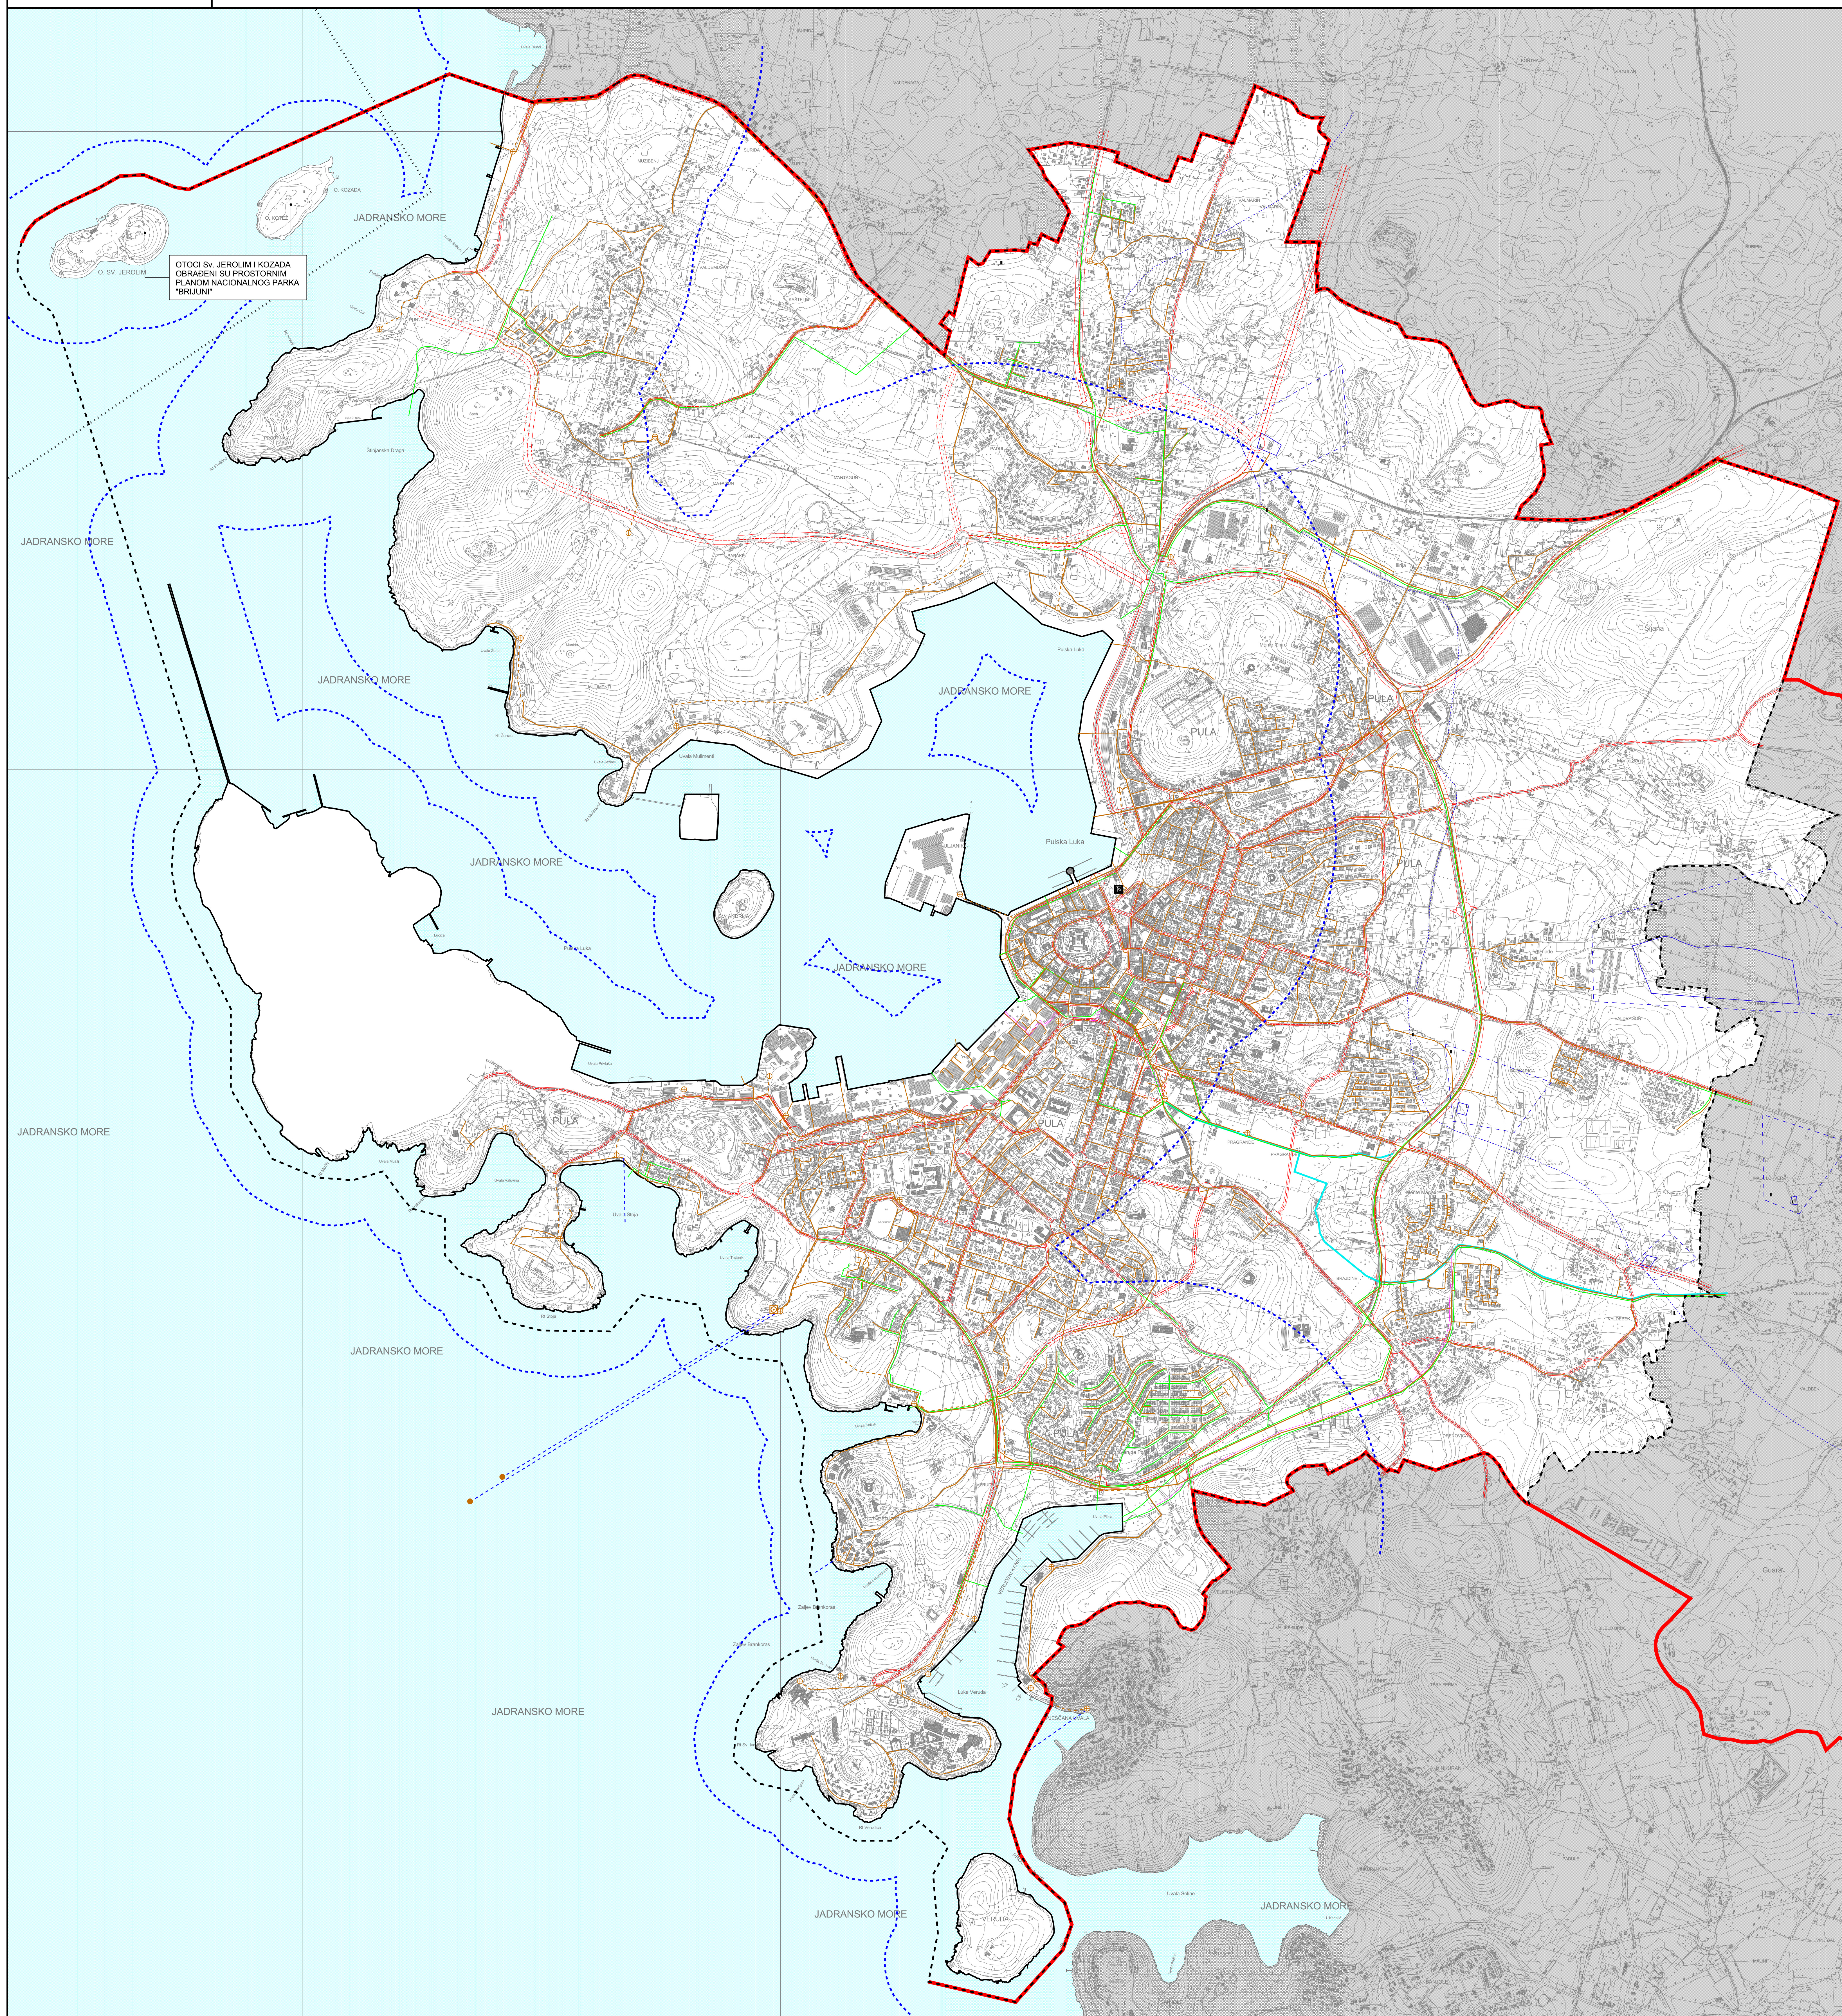

### LEGENDA

- Granice**
- Territorijalne i statističke granice
  - Granica Grada Pule
- Ostale granice**
- Obuhvat GUP-a
  - Obuhvat Prostornog plana Nacionalnog parka "Brijuni"
  - Linija obale
  - Granica zaštićenog obalnog područja
- Cestovni promet**
- Glavna mjesna cesta/ulica
  - Sabirna ulica
  - Trasa u ispitivanju
  - Granica koridora ceste



- Vodnogospodarski sustav**
- Odvodnja otpadnih voda**
- uređaj za protičavanje
  - crpna stanica
  - glavni dovodni kanal (kolektor)
  - ostali dovodni kanali
  - kanal oborinske vode
  - tlačni vod
  - podmorski ispušt

- Vodozaštitne zone**
- 1. vodozaštitna zona
  - 2. vodozaštitna zona
  - 3. vodozaštitna zona



Uređenje vodotoka - Regulatorski zaštitni sustav

- Kanal Pragrande - otvoreni
- Kanal Pragrande - zatvoreni

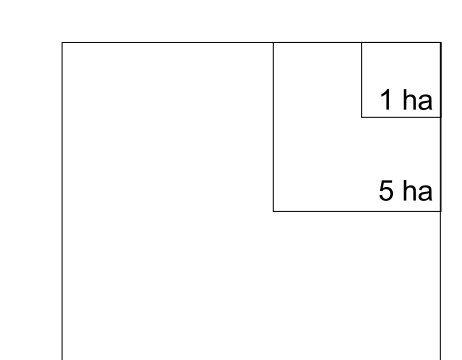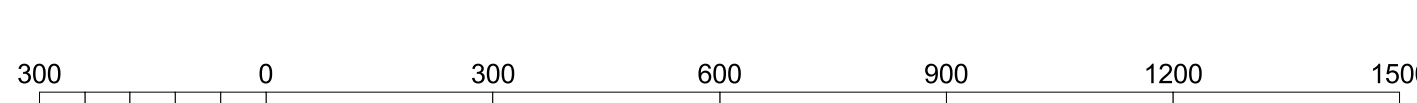

Zupergje: ISTARSKA ŽUPANIJA	
Grad: GRAD PULA	
Naziv prostornog plana: IZMJENE I DOPUNE GENERALNOG URBANISTIČKOG PLANA GRADA PULE	
Naziv kartografskog prikaza: Vodnogospodarski sustav - Odvodnja otpadnih voda	
Broj kartografskog prikaza: 3.4.2.	Većina kartografskog prikaza: 1:10000
Odluka o izradi: Odluka predstavničkog tijela o donošenju plana izdatičarima grada	
"Službene novine Grada Pule", br. 12/10	
Javna rasprava (datum objave): 30.05.2012	Javni sastanak: 26.06.2012
Predat: Službeni otkaz za provedbu javne rasprave: 26.06.2012	
Odgovorna osoba za provedbu javne rasprave: (ime, prezime i potpis):	
Gjordan Škuflić, dipl.ing. grad.	
Suglasnost na plan od četiri vjetrove strane 07 Zakone o prostornom uređenju: (gradi) "Novi dnevnik", br. 7607, 38/06, 35/11, 30/11 i 10/12	
Broj suglasnosti: 350-02/12-12/4 ur.broj: 631-05-1-1-12-02 Datum: 16.11.2012.	
Pravna osoba koja je izradila plan: Urbis 72 d.o.o. Pula	
Predat: pravna osoba koja je izradila plan: (ime, prezime i potpis):	
Broj eisa: 6211/10	
Gjordan Škuflić, dipl.ing. grad.	
Koordinatori plana: Tonka Komilo, dipl.ing. arh. - GRAD PULA	
Dragan Rasović, dipl.ing. arh. - URBIS 72 d.o.o. PULA	
odgovorni voditelj: (ime i prezime) predlozila plan:	
Jasminka Pehar-Dobanović, dipl.ing. arh.	
Sudbina im u izradi plana:	
Seržej Banović, grad. inž.	
Barbara Perušić, dipl.ing. grad.	
Predat: predstavnik tog tijela: (ime, prezime i potpis):	
Predsjednik predstavničkog tijela (ime, prezime i potpis):	
Denis Marušić	
Istovjetnost ovog prostornog plana s izvornikom: (ime, prezime i potpis):	
Predat: nadležnog tijela:	

urbis.72