














LEGENDA:

-  GRANICA OBUHVATA PLANA
- PROMET:**
-  GLAVNE MJESNE ULICE/CESTE
-  SABIRNE ULICE
-  OSTALE ULICE
-  MOGUĆI KORIDORI OSTALIH ULICA
-  PJEŠAČKO SERVISNE POVRŠINE (ULICA, PLOČNIK, TRG I DRUGE POVRŠINE)
-  BIKLISTIČKE STAZE
-  JAVNO PARKIRALIŠTE
-  BENZINSKA POSTAJA
-  VATROGASNI CENTAR
-  MOGUĆA UGRADNJA ROTORA

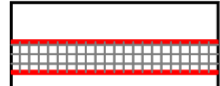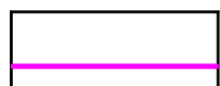TIPIČNI POPREČNI PROFILI PROMETNICA

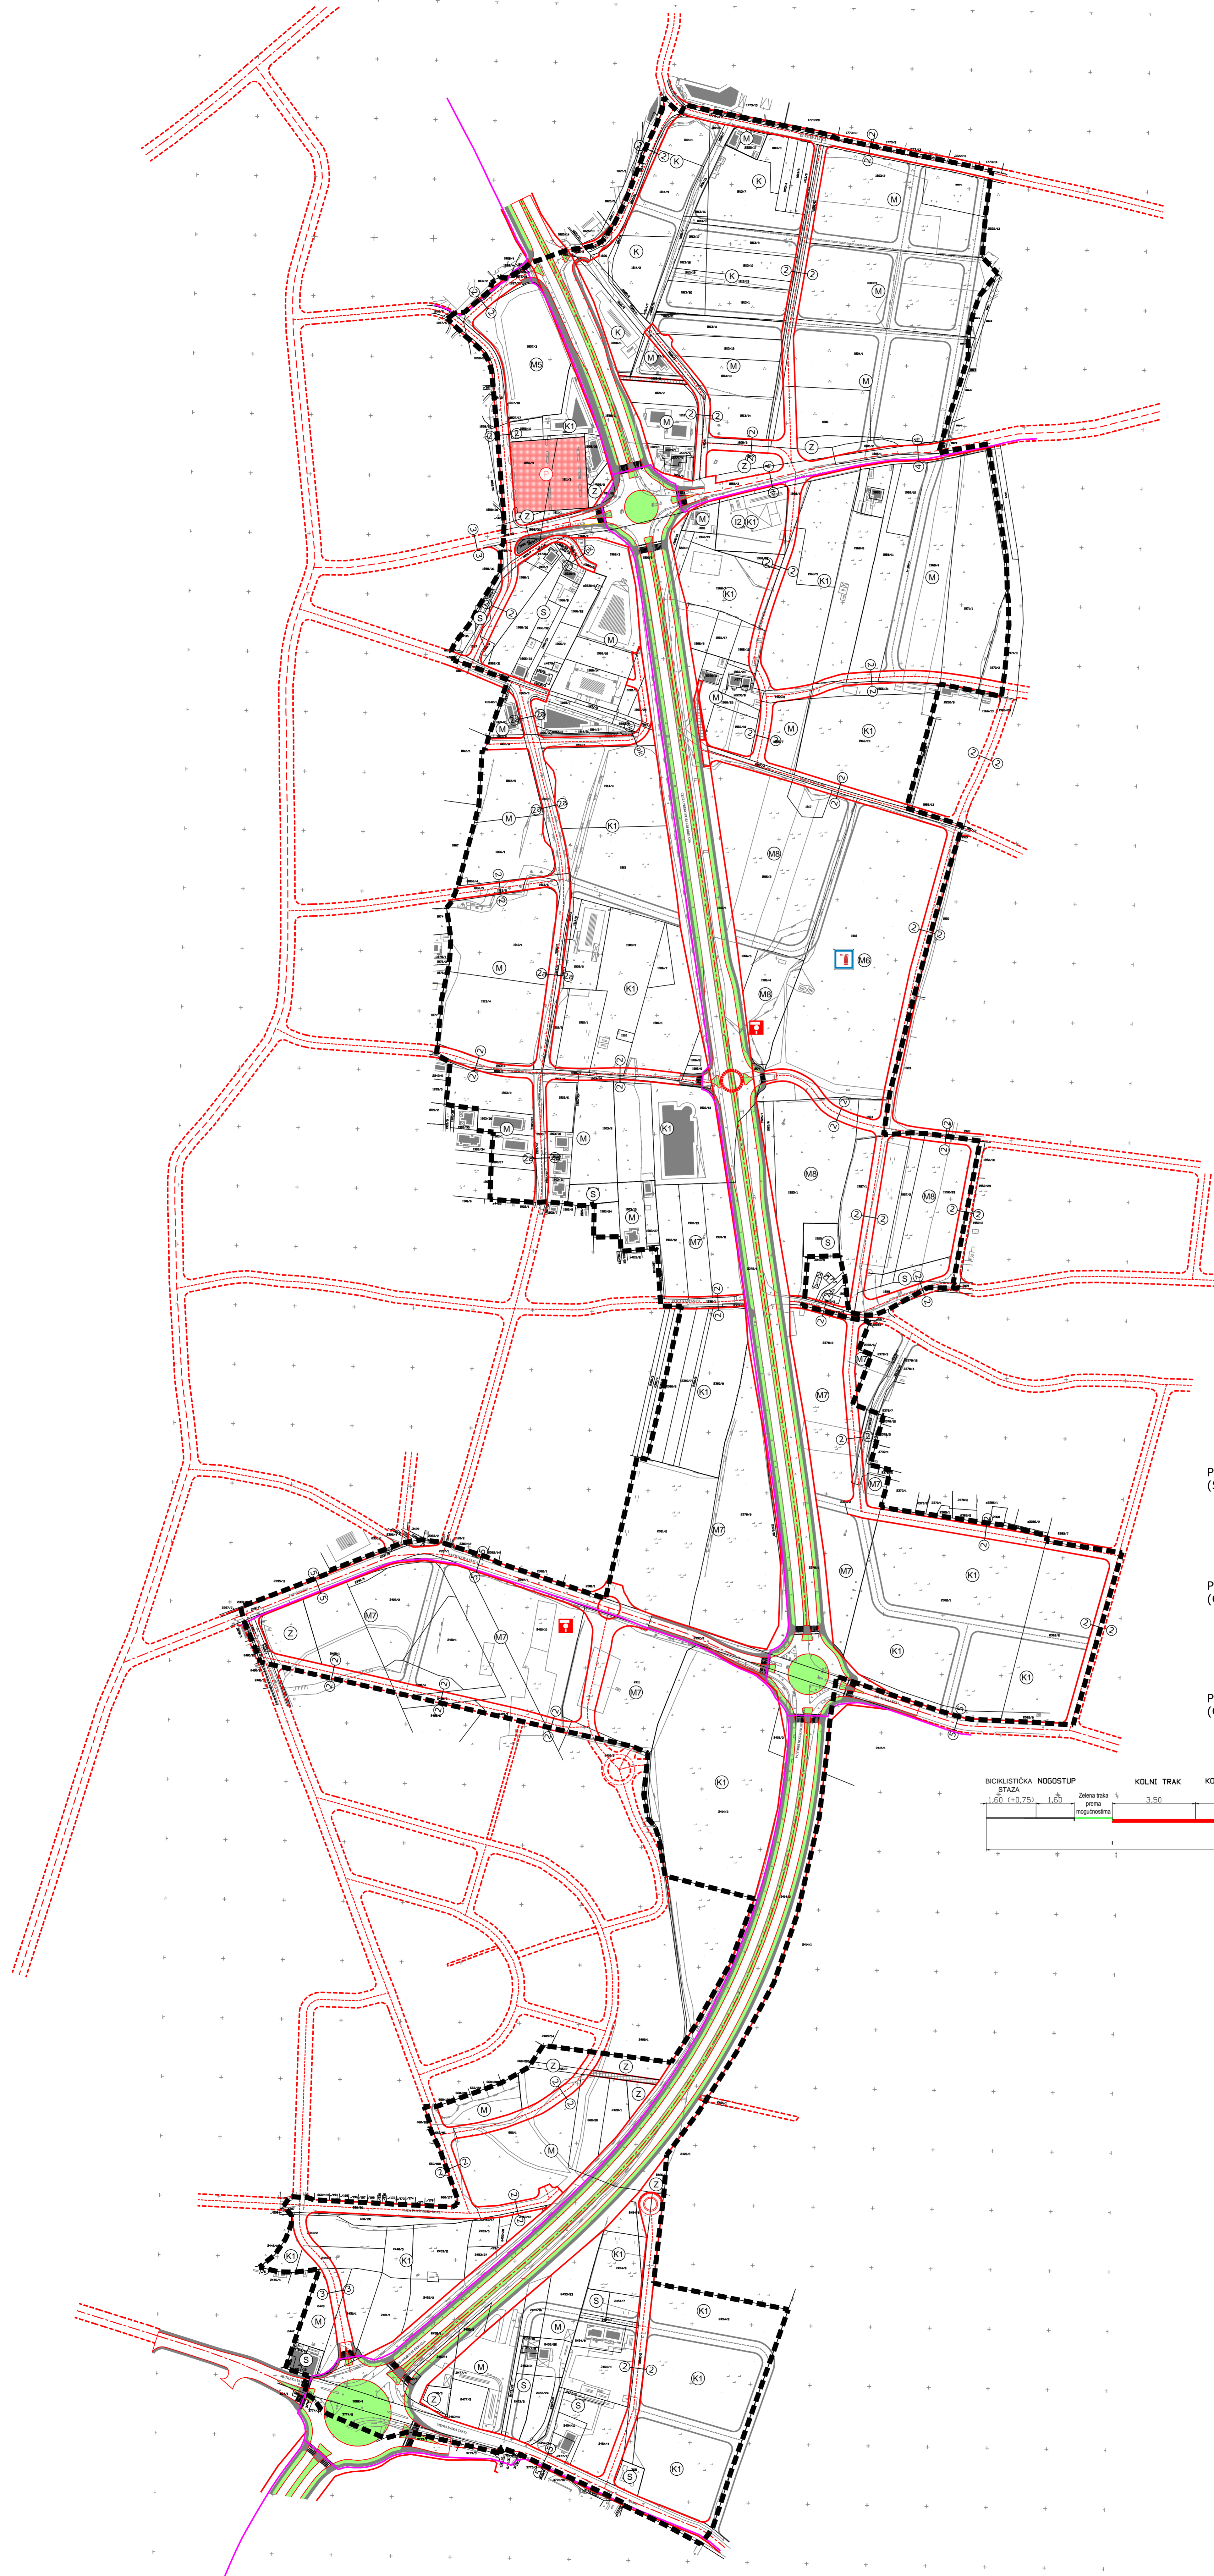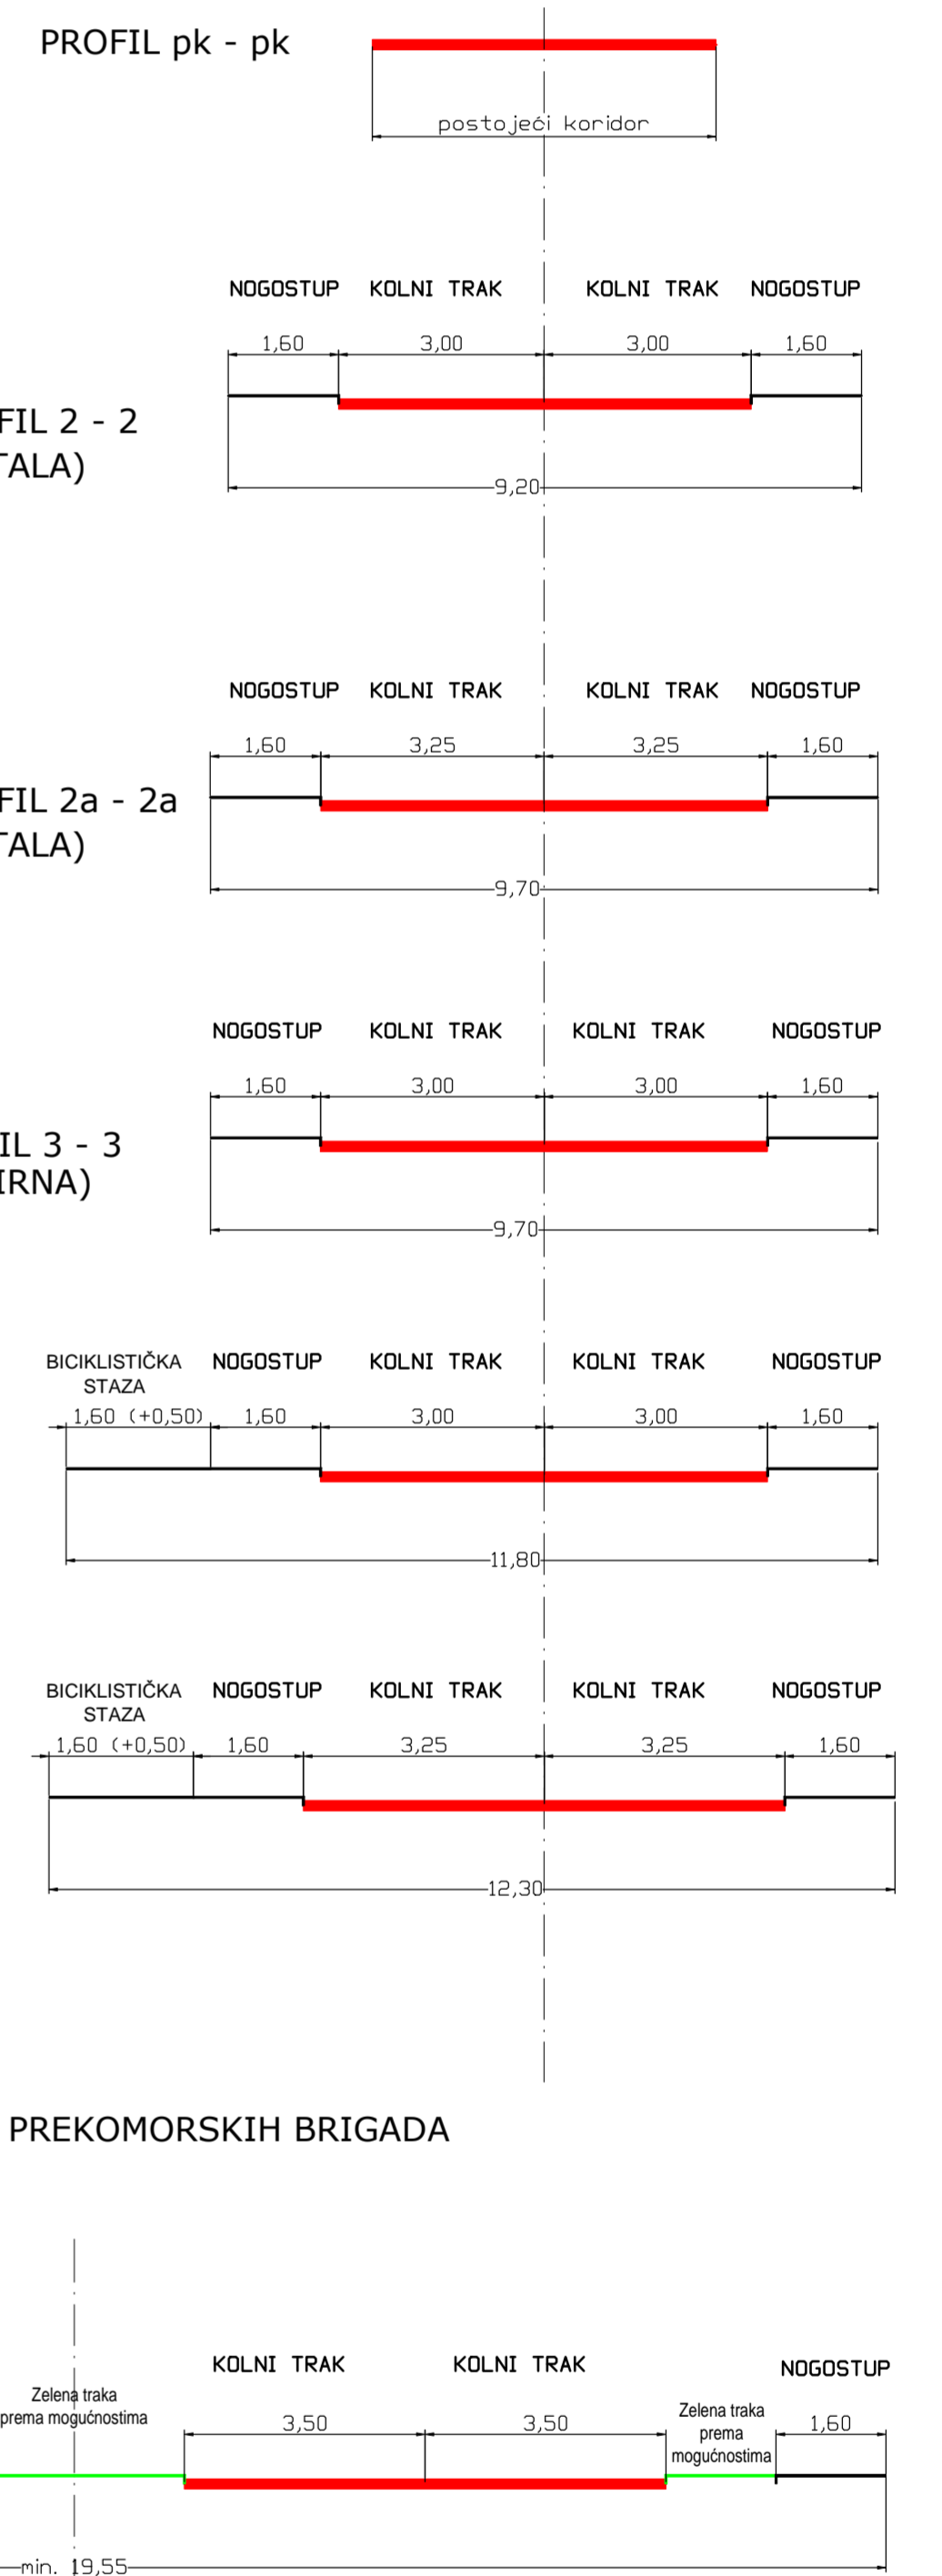

|   |                   |   |   |
|---|-------------------|---|---|
| Županija:   | ISTARSKA ŽUPANIJA |   |  |
| Grad:   | GRAD PULA         |   |   |
| <b>I. Izmjene i dopune<br/>Urbanističkog plana uređenja<br/>"Istočna poslovna zona"</b>   |                   |   |   |
| Naziv prostornog plana:   |                   |   |   |
| <b>PROMETNA, ULIČNA I KOMUNALNA<br/>INFRASTRUKTURNA MREŽA<br/>Promet</b>  |                   |   |   |
| Broj kartografskog prikaza: <b>2.1.</b>   |                   | Mjerilo kartografskog prikaza: <b>1 : 2 000</b>   |   |
| Odluka predstavničkog tijela o izradi plana (službeno glasilo):<br>"Službene novine Grada Pule" br. 2/20<br>Javna rasprava (datum objave):<br>11.08.2020. |                   | Odluka predstavničkog tijela o donošenju plana (službeno glasilo):<br>"Službene novine Grada Pule" br. 3/21<br>Javni uvid održan:<br>od: 17.08.2020.<br>do: 31.08.2020. |   |
| Pečat tijela odgovornog za provođenje javne rasprave:   |                   | Odgovorna osoba za provođenje javne rasprave (ime, prezime i potpis):<br>Ingrid Buljan, dipl.ing.arh.   |   |
| Pravna osoba koja je izradila plan: <b>Urban plan j.d.o.o.</b>  |                   |   |   |
| Pečat pravne osobe koja je izradila plan:   |                   | Odgovorna osoba (ime, prezime i potpis):<br>Broj etas. U-1/2020 <b>Jasminka Peharda-Doblanović, dipl.ing.arh.</b>   |   |
| Odgovorna voditelj izrade mrežna projekcija plana:<br>Stručni tim u izradi plana:   |                   |   |   |
| <b>Eli Mišan, dipl.ing.arh.</b>   |                   | <b>Eli Mišan, dipl.ing.arh.</b><br><b>Jasminka Peharda-Doblanović, dipl.ing.arh.</b>  |   |
| Pečat predstavničkog tijela:  |                   | Predsjednik predstavničkog tijela (ime, prezime i potpis):<br><b>Tiziano Sošić</b>  |   |
| Istovjetnost ovog prostornog plana s izvornikom (ime, prezime i potpis):<br>Pečat nadležnog tijela:   |                   |   |   |