


PLOVNI PUT

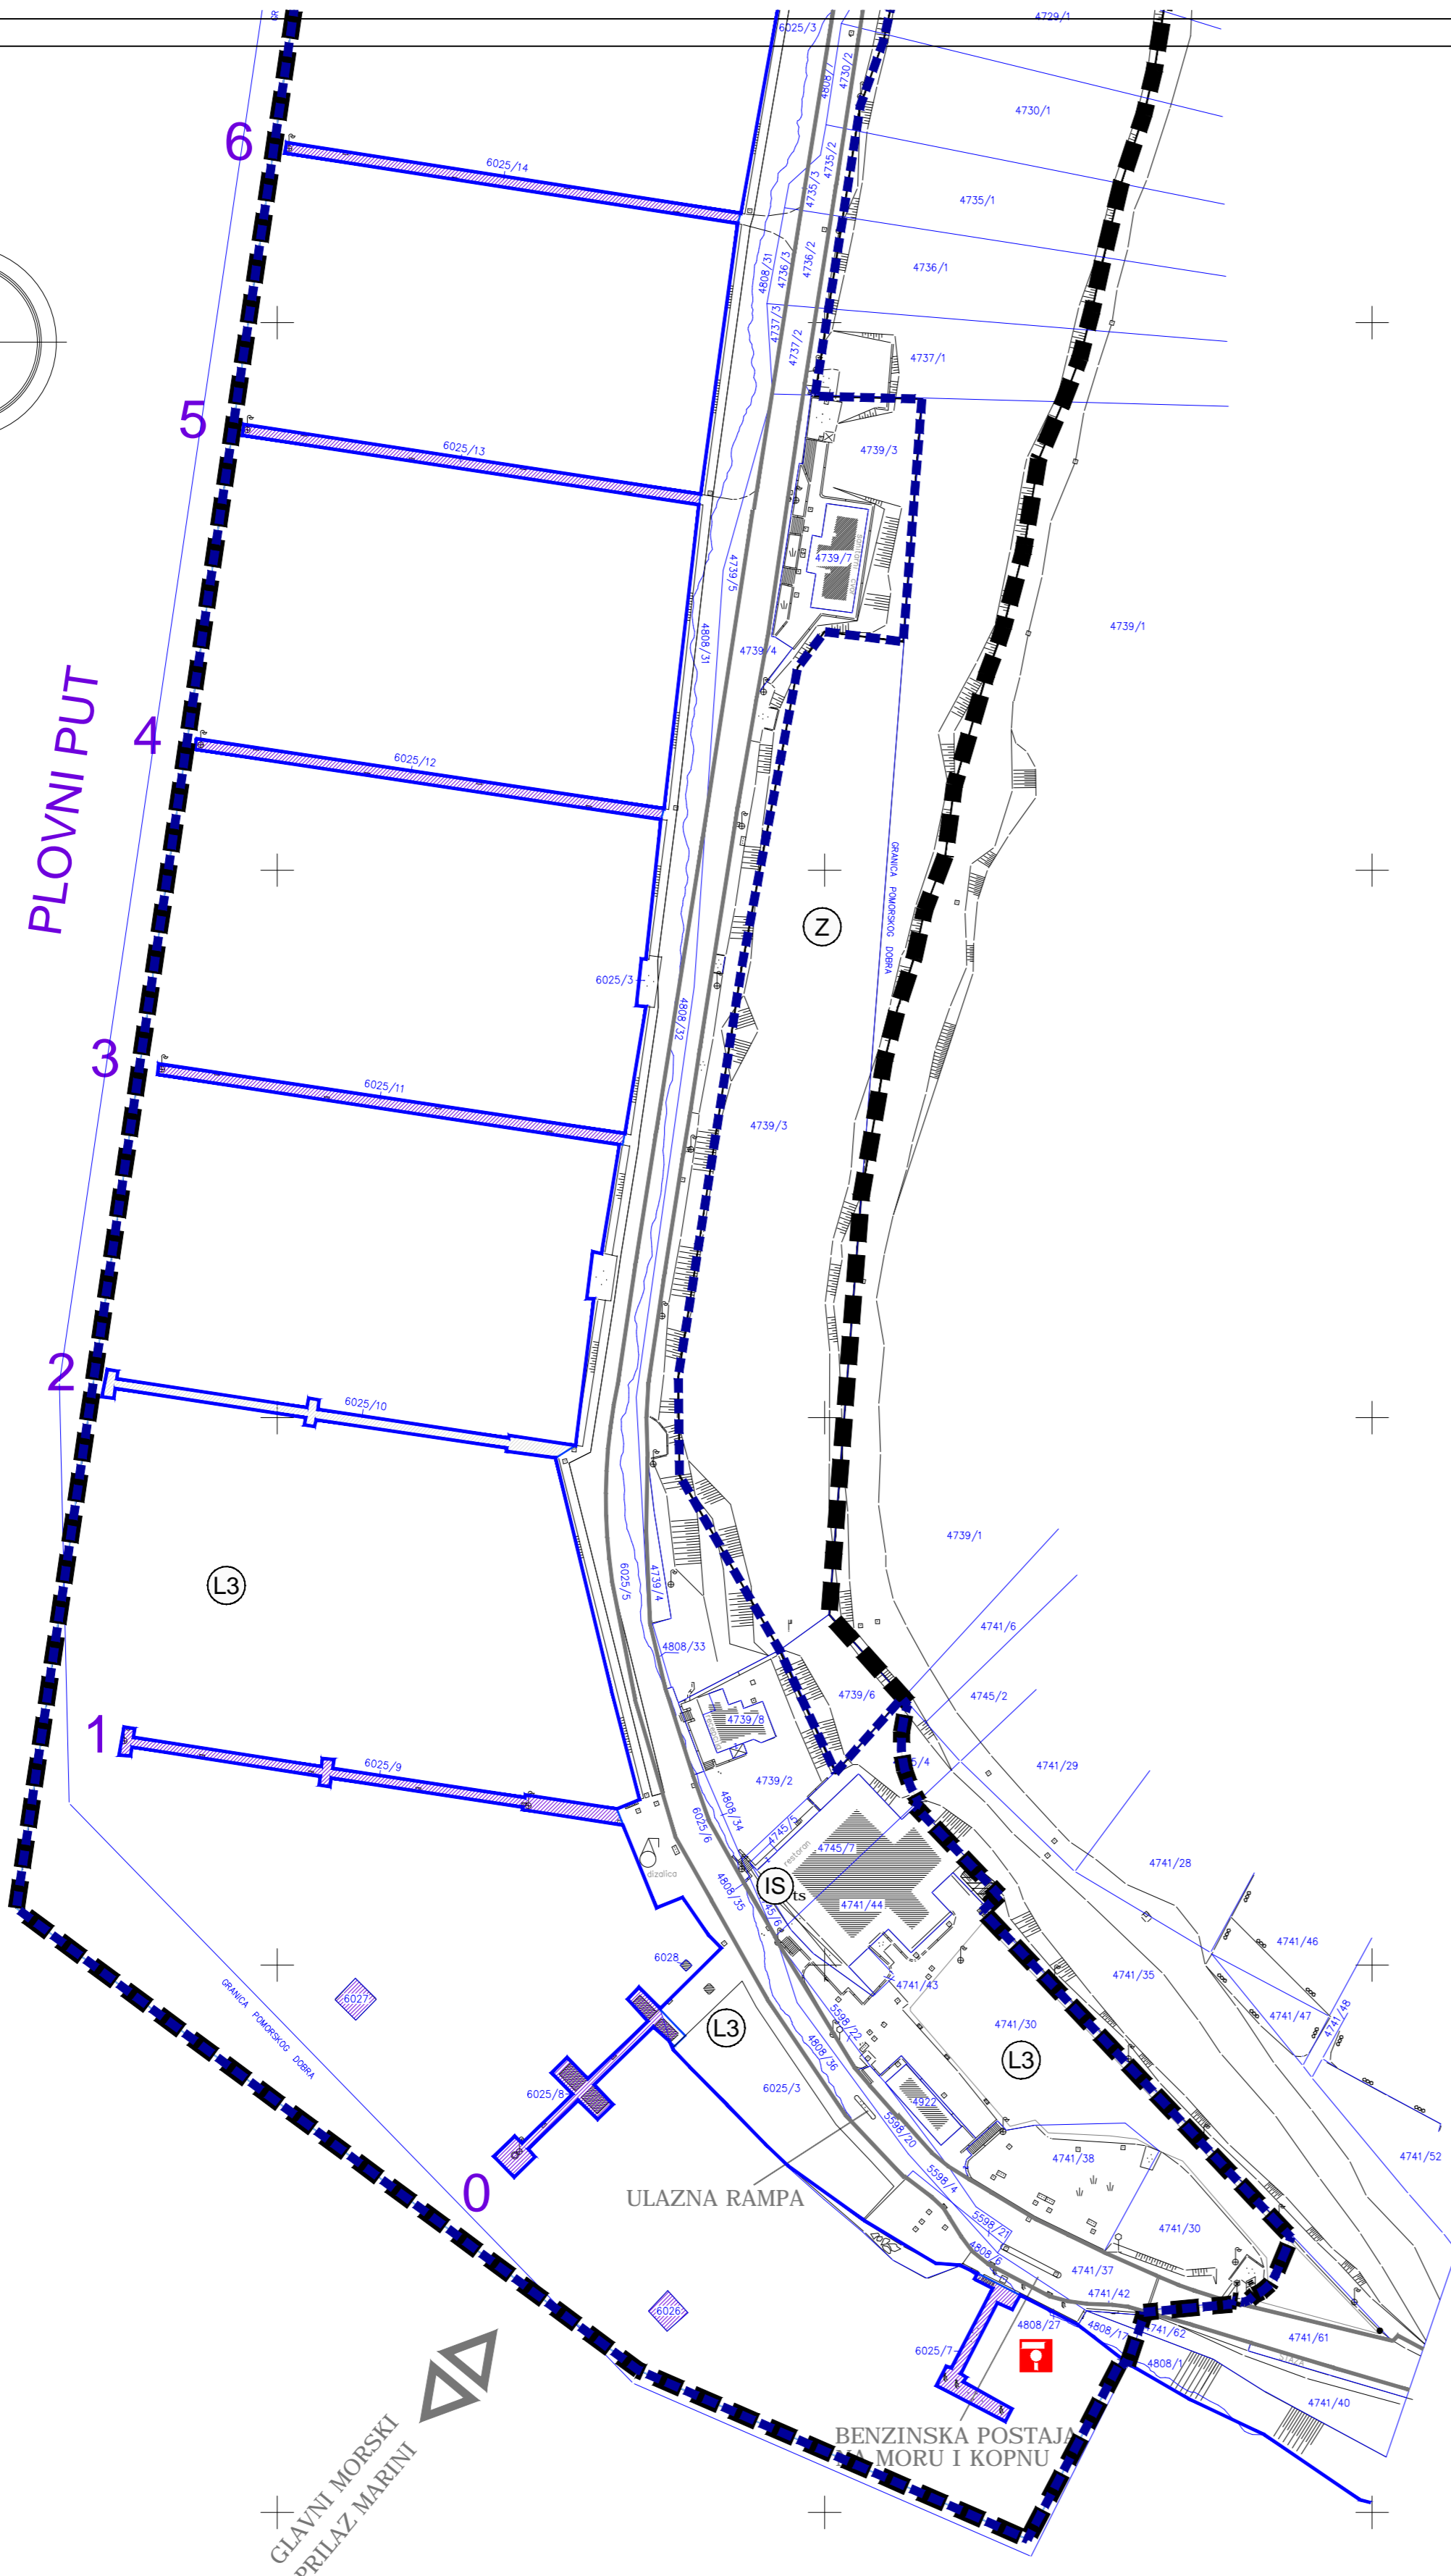

LEGENDA :

- GRANICA OBUHVATA PLANA
- GRANICA PODRUČJA LUKE NAUČIKOG TURIZMA MARINA VERUDA
- OBALNA CRTA

CESTOVNI PROMET:

- BIVŠA ŽUPANIJSKA CESTA, SADA NERAZVRSTANA
- PJEŠAČKO - KOLNA POVRŠINA
- PJEŠAČKA I BICIKLISTIČKA STAZA

PLINOOPSKRBA

- LOKALNI PLINOVOD - NISKOTLAČNI (ČELIČNE CIJEVI) - UKIDA SE
- LOKALNI PLINOVOD - NISKOTLAČNI (PE-HD CIJEVI) - ZADRŽAVA SE
- LOKALNI PLINOVOD - SREDNJETAČNI (PE-HD CIJEVI) - ZADRŽAVA SE
- POSTOJEĆA MJERNO REGULACIJSKA STANICA

NOVOPREDVIĐENI PLINOVOD:

- LOKALNI PLINOVOD (PE-HD CIJEVI) - SREDNJETAČNI

Županija: ISTARSKA ŽUPANIJA  
Grad: GRAD PULA-POLA



Naziv prostornog plana:  
**I. IZMJENE I DOPUNE URBANISTIČKOG PLANA UREĐENJA "MARINA VERUDA"**

Naziv kartografskog prikaza:  
**PROMETNA, ULIČNA I KOMUNALNA INFRASTRUKTURA ENERGETSKI SUSTAV - PLINOOPSKRBA**

Broj kartografskog prikaza: **2.6.b** Mjerilo kartografskog prikaza: **1 : 1 000**

Odluka predstavničkog tijela o izradi plana (službeno glasilo): Odluka predstavničkog tijela o donošenju plana (službeno glasilo):

"Službene novine Grada Pule" br. 12/18 "Službene novine Grada Pule" br. 08/19

Javna rasprava (datum objave): Javni uvid održan:  
**18.02.2019.g.** od: **26.02.2019.g.**  
do: **05.03.2019.g.**

Pečat tijela odgovornog za provođenje javne rasprave: Odgovorna osoba za provođenje javne rasprave (ime, prezime i potpis):  
**G. Škuflić, dipl.ing.građ.**

Suglasnost Ministarstva graditeljstva i prostornog uređenja prema čl.108. Zakona o prostornom uređenju (Narodne novine br.153/13, 65/17, 114/18, 39/19):  
Klasa: 350-02/19-13/39 Ur.broj: 531-06-1-2-19-2 Datum: 24.svibnja 2019.g.

Pravna osoba koja je izradila plan: **Novi Urbanizam d.o.o.**

Pečat pravne osobe koja je izradila plan: Odgovorna osoba (ime, prezime i potpis):  
**N. Novković, dipl.ing.arh.**

Odgovorni voditelj izrade nacrtu prijedloga plana: **Nenad Novković, dipl.ing.arh.**

Stručni tim u izradi plana: **Željko Delić, dipl.ing.građ.**  
**Robert Milovan, dipl.ing.stroj.**

Pečat predstavničkog tijela: Predsjednik predstavničkog tijela (ime, prezime i potpis):  
**Tiziano Sošić**

Istovjetnost ovog prostornog plana s izvornikom ovjerava (ime, prezime i potpis): Pečat nadležnog tijela: