
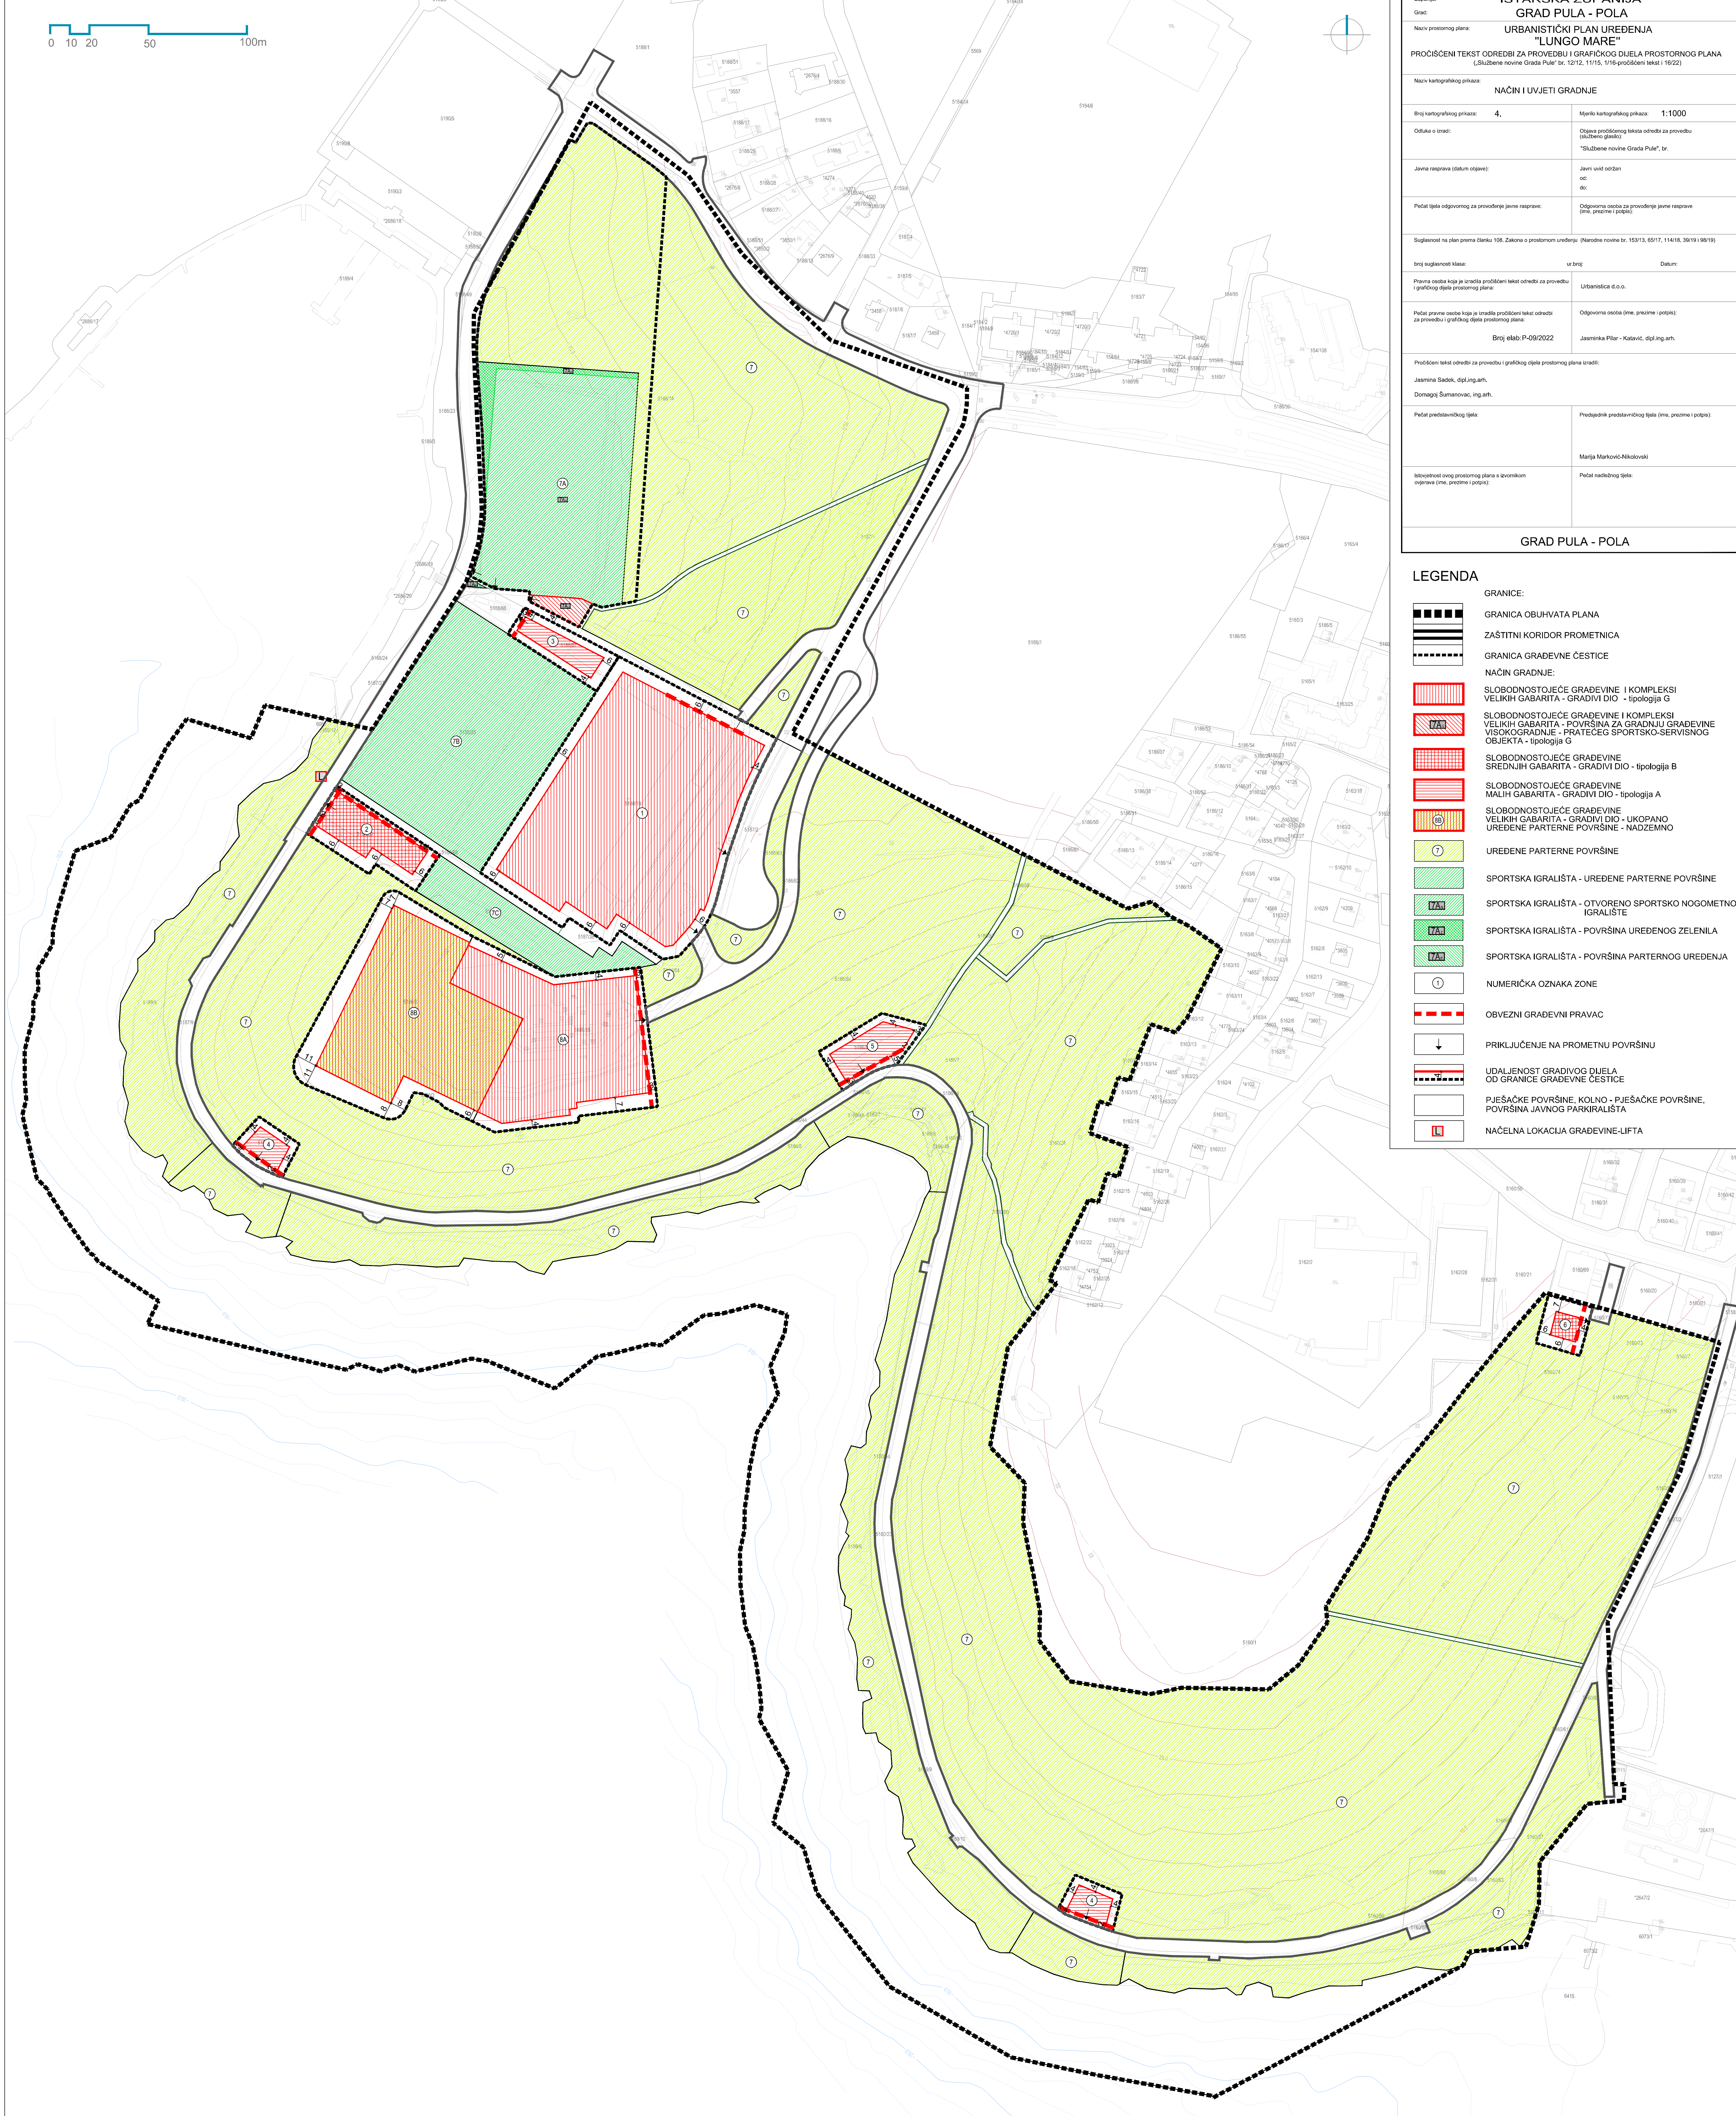


0 10 20 50 100m

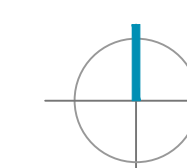

Zupanje: <b>ISTARSKA ŽUPANIJA</b>		
Grad: <b>GRAD PULA - POLA</b>		
Naziv prostornog plana: <b>URBANISTIČKI PLAN UREĐENJA "LUNGO MARE"</b>		
PROČIŠĆENI TEKST ODREDBI ZA PROVEDBU I GRAFIČKOG DIJELA PROSTORNOG PLANA (Službene novine Grada Pula" br. 12/12, 11/15, 1/18-pročišćeni tekst i 16/22)		
Naziv kartografskog prikaza: <b>NACIN I UVJETI GRADNJE</b>		
Broj kartografskog prikaza: <b>4.</b>	Mjerilo kartografskog prikaza: <b>1:1000</b>	
Odluka o izradi:	Odluka pročišćenog teksta odredbi za provedbu (službene glasilo): "Službene novine Grada Pula", br.	
Javna rasprava (datum objave):	Javni uvid otklanjanje: od: do:	
Pečat ljeta odgovornog za provedbu javne rasprave:	Odgovorna osoba za provedbu javne rasprave (ime, prezime i potpis):	
Suglasnost na plan prema članku 108. Zakona o prostornom uređenju (Narodne novine br. 153/13, 65/17, 114/18, 39/19 i 98/19)		
broj suglasnosti klase:	ur. broj:	Datum:
Pravna osoba koja je izradila pročišćeni tekst odredbi za provedbu i grafičkog dijela prostornog plana:	Urbanistica d.o.o.	
Pečat pravne osobe koja je izradila pročišćeni tekst odredbi za provedbu i grafičkog dijela prostornog plana:	Odgovorna osoba (ime, prezime i potpis): Jasminka Pilar - Kataric, dipl.ing.arh.	
Pročišćeni tekst odredbi za provedbu i grafičkog dijela prostornog plana izradi: Jasminka Sadak, dipl.ing.arh. Domagoj Šumanovac, ing.arh.		
Pečat predstavničkog ljeta:	Predsjednik predstavničkog ljeta (ime, prezime i potpis): Marija Marković-Nikolovski	
Izloženost ovog prostornog plana s izvornikom odjerve (ime, prezime i potpis):	Pečat nadležnog ljeta:	

GRAD PULA - POLA

<b>LEGENDA</b>	
<b>GRANICE:</b>	
	GRANICA OBUHVATA PLANA
	ZASTITNI KORIDOR PROMETNICA
	GRANICA GRADEVNE CESTICE
<b>NACIN GRADNJE:</b>	
	SLOBODNOSTOJEĆE GRADEVINE I KOMPLEKSI VELIKIH GABARITA - GRADIVI DIO - tipologija G
	SLOBODNOSTOJEĆE GRADEVINE I KOMPLEKSI VELIKIH GABARITA - POVRŠINA ZA GRADNJU GRADEVINE VISOKOGRADNJE - PRATEĆEG SPORTSKO-SERVISNOG OBJEKTA - tipologija G
	SLOBODNOSTOJEĆE GRADEVINE SREDNJIH GABARITA - GRADIVI DIO - tipologija B
	SLOBODNOSTOJEĆE GRADEVINE MALIH GABARITA - GRADIVI DIO - tipologija A
	SLOBODNOSTOJEĆE GRADEVINE VELIKIH GABARITA - GRADIVI DIO - UKOPANO UREĐENE PARTERNE POVRŠINE - NADZEMNO
	UREĐENE PARTERNE POVRŠINE
	SPORTSKA IGRALIŠTA - UREĐENE PARTERNE POVRŠINE
	SPORTSKA IGRALIŠTA - OTVORENO SPORTSKO NOGOMETNO IGRALIŠTE
	SPORTSKA IGRALIŠTA - POVRŠINA UREĐENOG ZELENILA
	SPORTSKA IGRALIŠTA - POVRŠINA PARTERNOG UREĐENJA
	NUMERIČKA OZNAKA ZONE
	OBVEZNI GRADEVNI PRAVAC
	PRIKLJUČENJE NA PROMETNU POVRŠINU
	UDALJENOST GRADIVOG DIJELA OD GRANICE GRADEVNE CESTICE
	PJEŠAČKE POVRŠINE, KOLNO - PJEŠAČKE POVRŠINE, POVRŠINA JAVNOG PARKIRALIŠTA
	NACELNA LOKACIJA GRADEVINE-LIFTA