


# GENERALNI URBANISTIČKI PLAN GRADA PULE

## VODNOSPODARSKI SUSTAV KORIŠTENJE VODA

M 1:10000

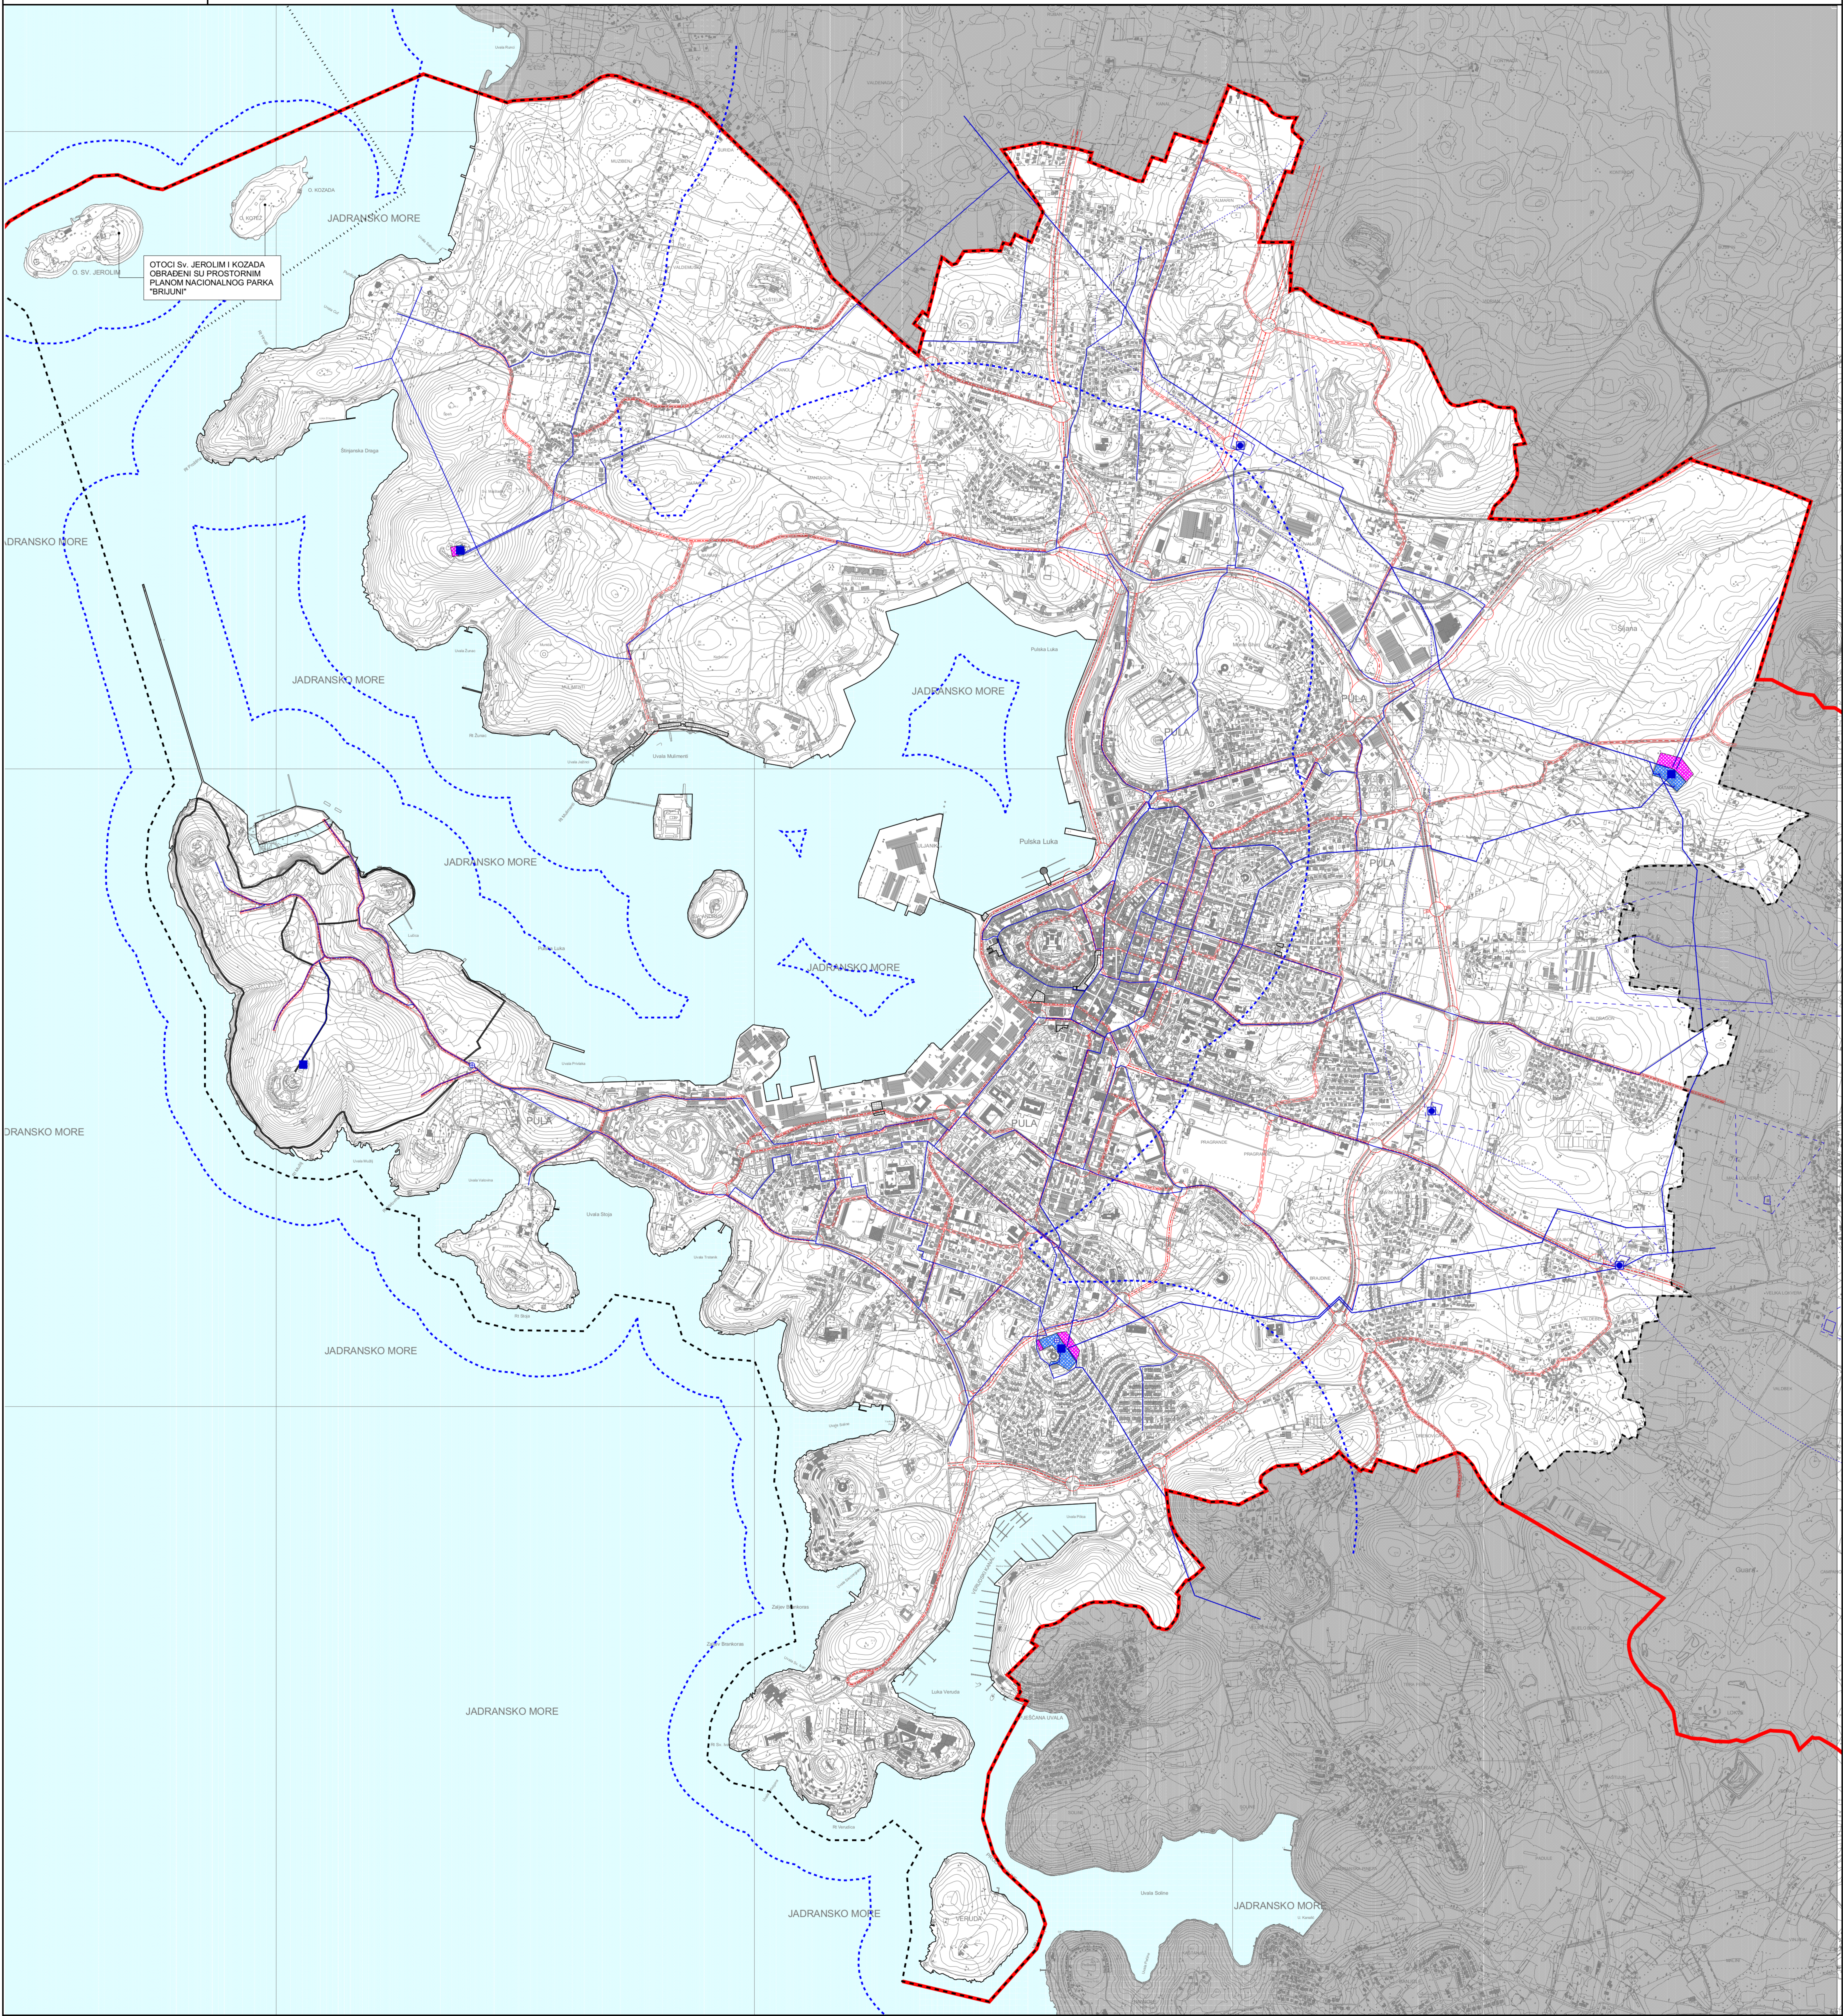

### LEGENDA


- Granice**
- Teritorijalne i statističke granice
  - Granica Grada Pule
  - Ostale granice
  - Obuhvat GUP-a
  - Obuhvat Prostornog plana Nacionalnog parka "Brijuni"
  - Linija obale
  - Granica zaštićenog obalnog područja
  - Cestovni promet
  - Glavna mjesna cesta/ulica
  - Sabirna ulica
  - Trasa u ispitivanju
  - Granica koridora ceste
  - Pješačka kolne površine

- Vodnogospodarski sustav**
- Korištenje voda
- Vodopostrojba**
- Vodozahvat/vodopriprema površinski, industrijski V
  - Vodosprema
  - Crpna stanica
  - Magistralni vodoopskrbni cjevovodi
  - Ostali vodoopskrbni cjevovodi
- Rezervoarski prostori**
- Postojeći rezervoarski prostor
  - Proširenje rezervoarskog prostora
- Vodozaštitne zone**
- 1. vodozaštitna zona
  - 2. vodozaštitna zona
  - 3. vodozaštitna zona

IZVORIŠTE

Županija: <b>ISTARSKA ŽUPANIJA</b>	
Grad: <b>GRAD PULA</b>	
Naziv prostornog plana: <b>GENERALNI URBANISTIČKI PLAN GRADA PULE</b>	
PROČIŠĆENI TEKST ODREDBI ZA PROVEDENJE TE GRAFIČKOG DIJELA PROSTORNOG PLANA "Štambena novina Grada Pula" br. 64/08, 12/12, 5/14, 8/14-pročišćeni tekst, 10/14, 13/14, 19/14-pročišćeni tekst, 7/15, 9/15-pročišćeni tekst, 2/17, 5/17, 9/17 - pročišćeni tekst, 20/18, 2/19 - pročišćeni tekst, 9/19, 11/19	
Naziv kartografskog prikaza: <b>VODNOSPODARSKI SUSTAV - KORIŠTENJE VODA</b>	
Broj kartografskog prikaza: <b>3.4.1.</b>	Mjerilo kartografskog prikaza: <b>1 : 10000</b>
Odluka o izradi: Odluka pročišćenog teksta odredbi za provedenje (Štambeno glasilo "Štambena novina Grada Pula", br. 8/20)	
Javna rasprava (datum objave): Javni uvid odbran: od: do: odgovorna osoba za provedenje javne rasprave (ime, prezime, potpis)	
Suglasnost na plan prema članku 108. Zakona o prostornom uređenju (Narodne novine br. 153/13, 65/17, 114/18, 39/19)	
Pravna osoba koja je izradila pročišćeni tekst odredbi za provedenje i grafičkog dijela plana:	Urbanistica d.o.o.
Pročišćeni tekst odredbi za provedenje i grafičkog dijela plana izradio: Jasminka Pilar - Katarčić, dipl.ing.arh. Nika Križić, mag.ing.arh. Renata Filipović, dipl.ing.grad.	Odgovorna osoba (ime, prezime, potpis): Jasminka Pilar - Katarčić, dipl.ing.arh. Nika Križić, mag.ing.arh. Renata Filipović, dipl.ing.grad.
Pročišćeni tekst odredbi za provedenje i grafičkog dijela plana izradio: Jasminka Pilar - Katarčić, dipl.ing.arh. Nika Križić, mag.ing.arh. Renata Filipović, dipl.ing.grad.	Pročelnik predstavničkog tijela (ime, prezime, potpis): Tolano Šokić
Pročelnik predstavničkog tijela: Tolano Šokić	Pročelnik nadležnog tijela:
Izvođač ovog plana i izvornikom ovjerava (ime, prezime, potpis):	Pročelnik nadležnog tijela:

300 0 300 600 900 1200 1500

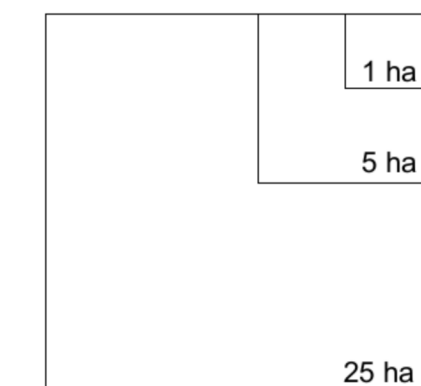

GRAD PULA