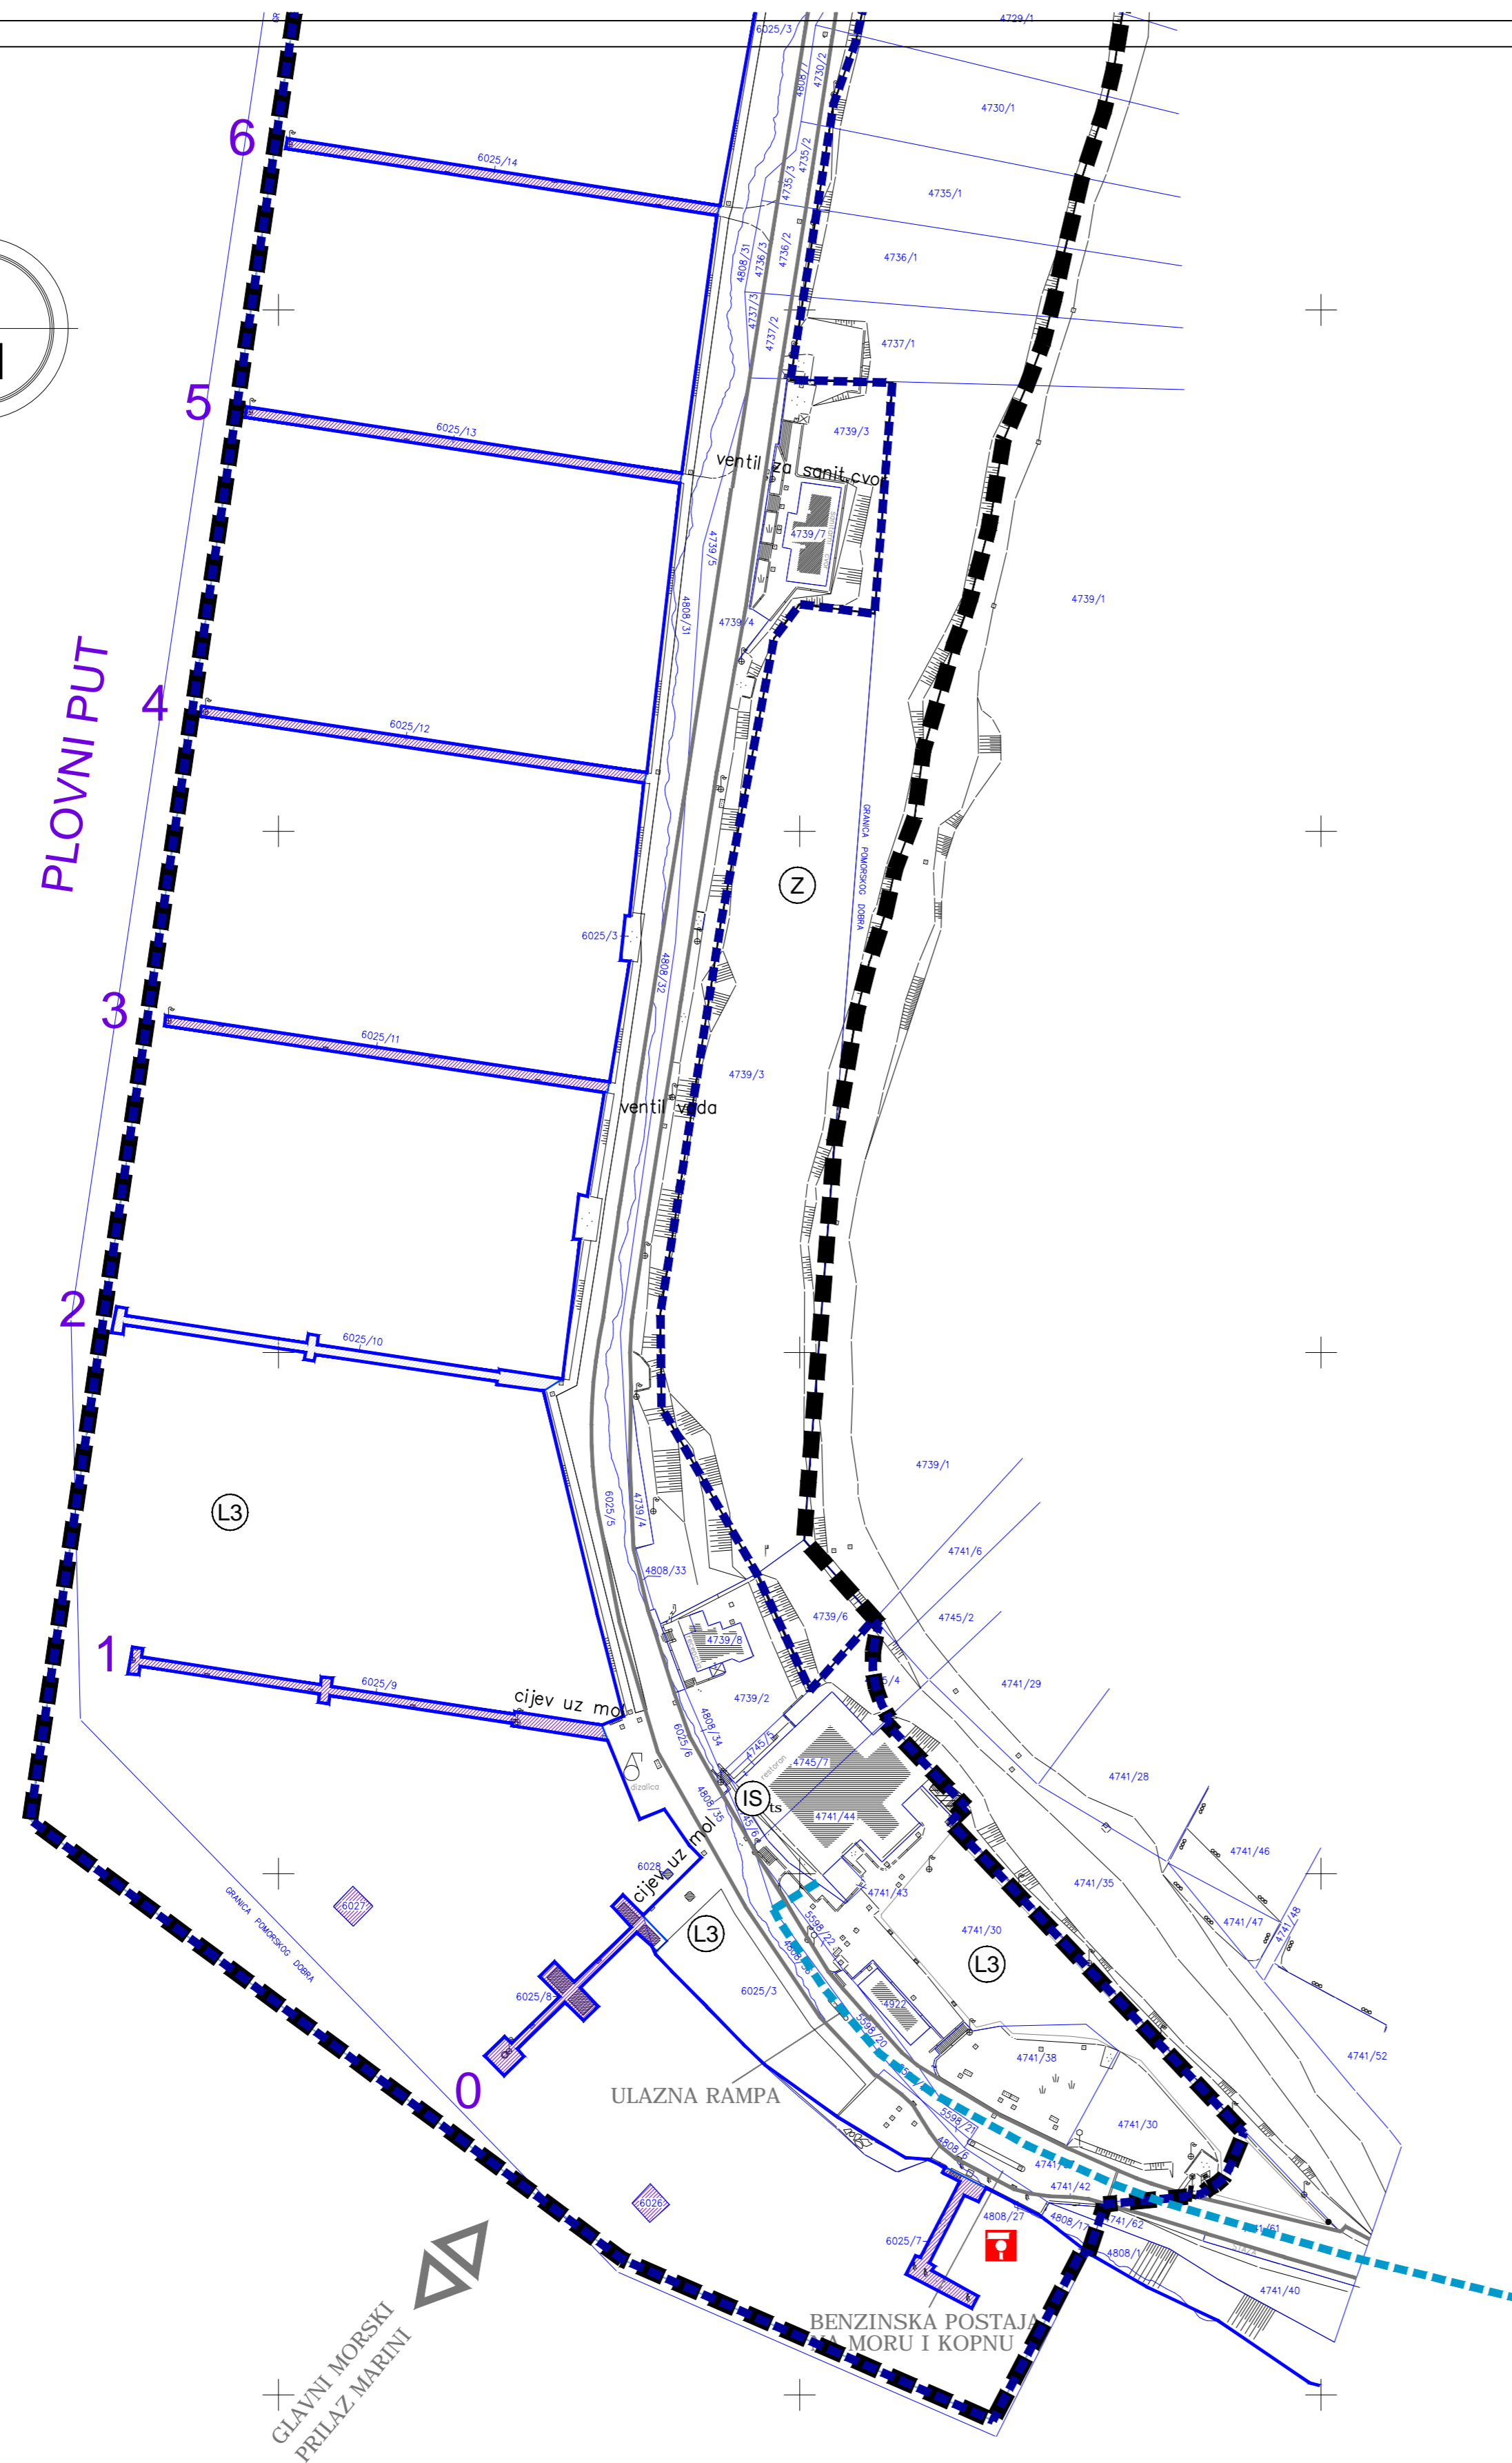


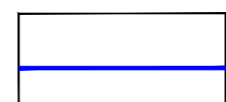


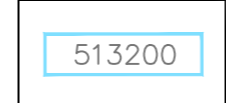
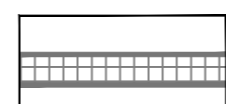
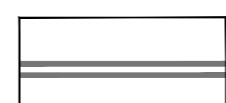
PLOVNI PUT




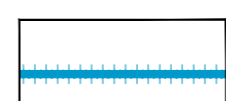

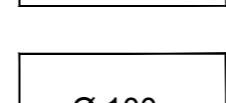
LEGENDA :

-  GRANICA OBUHVATA PLANA
-  GRANICA PODRUČJA LUKE NAUČIKOG TURIZMA MARINA VERUDA
-  OBALNA CRTA

CESTOVNI PROMET:

-  BIVŠA ŽUPANIJSKA CESTA, SADA NERAZVRSTANA
-  PJEŠAČKO - KOLNA POVRŠINA
-  PJEŠAČKA I BICIKLISTIČKA STAZA

VODOOPSKRBA

-  POSTOJEĆI VODOVOD
-  UKIDANJE VODOVODA
-  PLANIRANI VODOVOD
-  Ø 100 OPIS

Županija: ISTARSKA ŽUPANIJA
 Grad: GRAD PULA-POLA



Naziv prostornog plana:
I. IZMJENE I DOPUNE URBANISTIČKOG PLANA UREĐENJA "MARINA VERUDA"

Naziv kartografskog prikaza:
PROMETNA, ULIČNA I KOMUNALNA INFRASTRUKTURA VODNOGOSPODARSKI SUSTAV - VODOOPSKRBA

Broj kartografskog prikaza: **2.7.b** Mjerilo kartografskog prikaza: **1 : 1 000**

Odluka predstavničkog tijela o izradi plana (službeno glasilo): Odluka predstavničkog tijela o donošenju plana (službeno glasilo):

"Službene novine Grada Pule" br. 12/18 "Službene novine Grada Pule" br. 08/19

Javna rasprava (datum objave): Javni uvid održan:
18.02.2019.g. od: **26.02.2019.g.**
 do: **05.03.2019.g.**

Pečat tijela odgovornog za provođenje javne rasprave: Odgovorna osoba za provođenje javne rasprave (ime, prezime i potpis):
G. Škuflić, dipl.ing.građ.

Suglasnost Ministarstva graditeljstva i prostornog uređenja prema čl.108. Zakona o prostornom uređenju (Narodne novine br.153/13, 65/17, 114/18, 39/19):
 Klasa: 350-02/19-13/39 Ur.broj: 531-06-1-2-19-2 Datum: 24.svibnja 2019.g.

Pravna osoba koja je izradila plan: **Novi Urbanizam d.o.o.**

Pečat pravne osobe koja je izradila plan: Odgovorna osoba (ime, prezime i potpis):
N. Novković, dipl.ing.arh.

Odgovorni voditelj izrade nacrtu prijedloga plana: **Nenad Novković, dipl.ing.arh.**

Stručni tim u izradi plana: **Nenad Novković, dipl.ing.arh.**
Željko Delić, dipl.ing.građ.

Pečat predstavničkog tijela: Predsjednik predstavničkog tijela (ime, prezime i potpis):
Tiziano Sošić

Istovjetnost ovog prostornog plana s izvornikom ovjerava (ime, prezime i potpis): Pečat nadležnog tijela: