




# URBANISTIČKI PLAN UREĐENJA "LUNGO MARE"

Županija/Grad Zagreb Općina/grad	<b>ISTARSKA ŽUPANIJA GRAD PULA</b>		
Naziv prostornog plana:	<b>URBANISTIČKI PLAN UREĐENJA "LUNGO MARE"</b>		
Naziv kartografskog prikaza:	Prometna, ulična i komunalna infrastrukturna mreža ODVODNJA OTPADNIH VODA		
Broj kartografskog prikaza:	2.5.	Mjerilo kartografskog prikaza:	<b>1:1000</b>
Oblika o izradi plana: (službeno glasilu):	Objava pročišćenog teksta odredbi za provođenje (službeno glasilu):		
Javna rasprava (datum objave):	Javni uvid održan od do		
Pečat tijela odgovornog za provođenje javne rasprave:	Odgovorna osoba za provođenje javne rasprave:		
Suglasnost na plan prema članku 108. Zakona o prostornom uređenju (Narodne novine, br. 153/13)			
broj suglasnosti	klasa:	urboj:	datum:
Pravna osoba/tijelo koje je izradilo pročišćeni tekst odredbi za provođenje te grafičkog dijela plana:		Grad Pula, Upravni odjel za prostorno uređenje, komunalni sustav i imovinu	
Pečat pravne osobe/tijela koje je izradilo pročišćeni tekst odredbi za provođenje te grafičkog dijela plana:		Odgovorna osoba:	
		Gordano Škuffić, dipl.ing.grad.	
Broj elaborata: P-UPHM-11/2015			
Pročišćeni tekst odredbi za provođenje te grafičkog dijela plana izradile:			
Ingrid Bučan, dipl.ing.arch.			
Vedrana Glavač-Ramić, dipl.ing.arch.			
Pečat predstavničkog tijela:		Predsjednik predstavničkog tijela:	
		Robert Cvek	
Istovjetnost ovog prostornog plana s izvornikom osiguras:		Pečat nadležnog tijela:	
(ime, prezime i potpis)			

## GRAD PULA

### LEGENDA

- GRANICE:**
- GRANICA OBUHVATA PLANA
  - ZAŠTITNI KORIDOR PROMETNICA
  - OZNAKA NAMJENE
- ODVODNJA OTPADNIH VODA**
- POSTOJEĆA ODVODNJA
  - POSTOJEĆA TLAČNA ODVODNJA
  - PLANIRANA SANITARNA ODVODNJA
  - PLANIRANA TLAČNA SANITARNA ODVODNJA
  - CRPNA STANICA
  - SMJER ODVODNJE
  - PLANIRANA OBORINSKA ODVODNJA
  - ISPUST
  - UREDAJ ZA PROČIŠĆAVANJE  
OTPADNIH VODA GRADA PULE

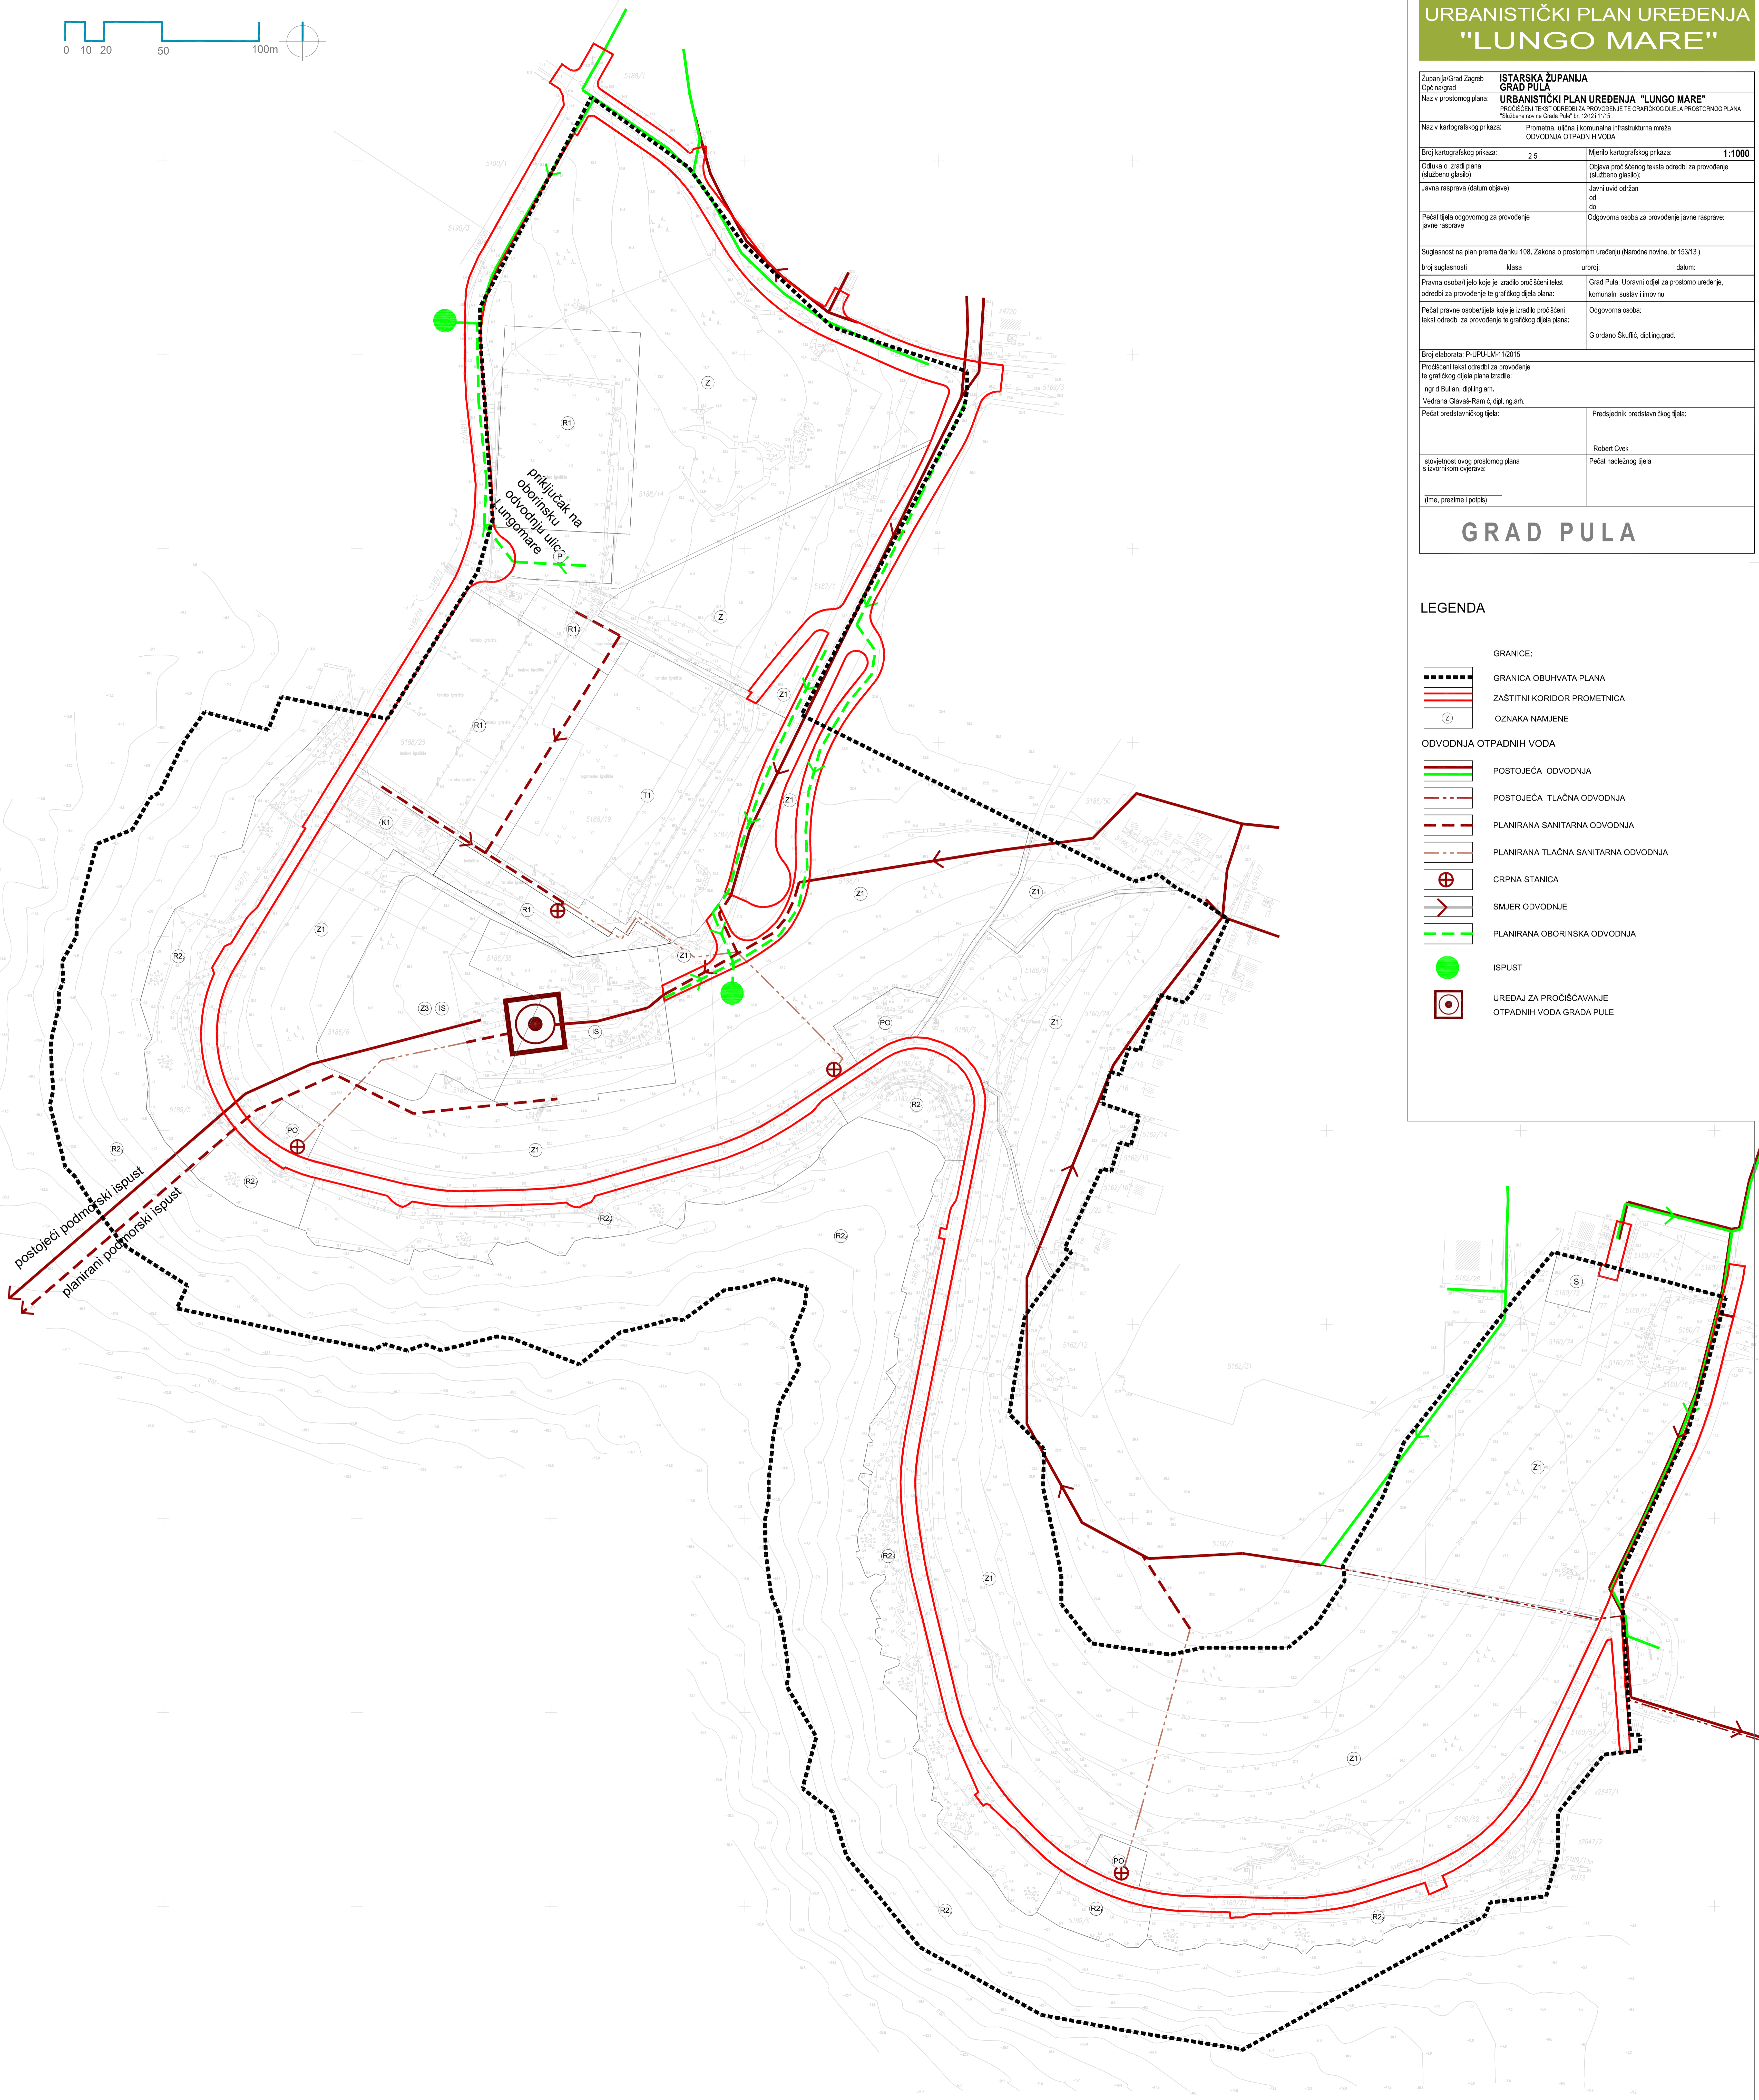

postojeći podzemski ispušt  
planirani podzemski ispušt

Prijključak na  
oborinsku odvodnju ulice  
Lungomare