


GENERALNI URBANISTIČKI PLAN GRADA PULE

PROMET

M 1:10000

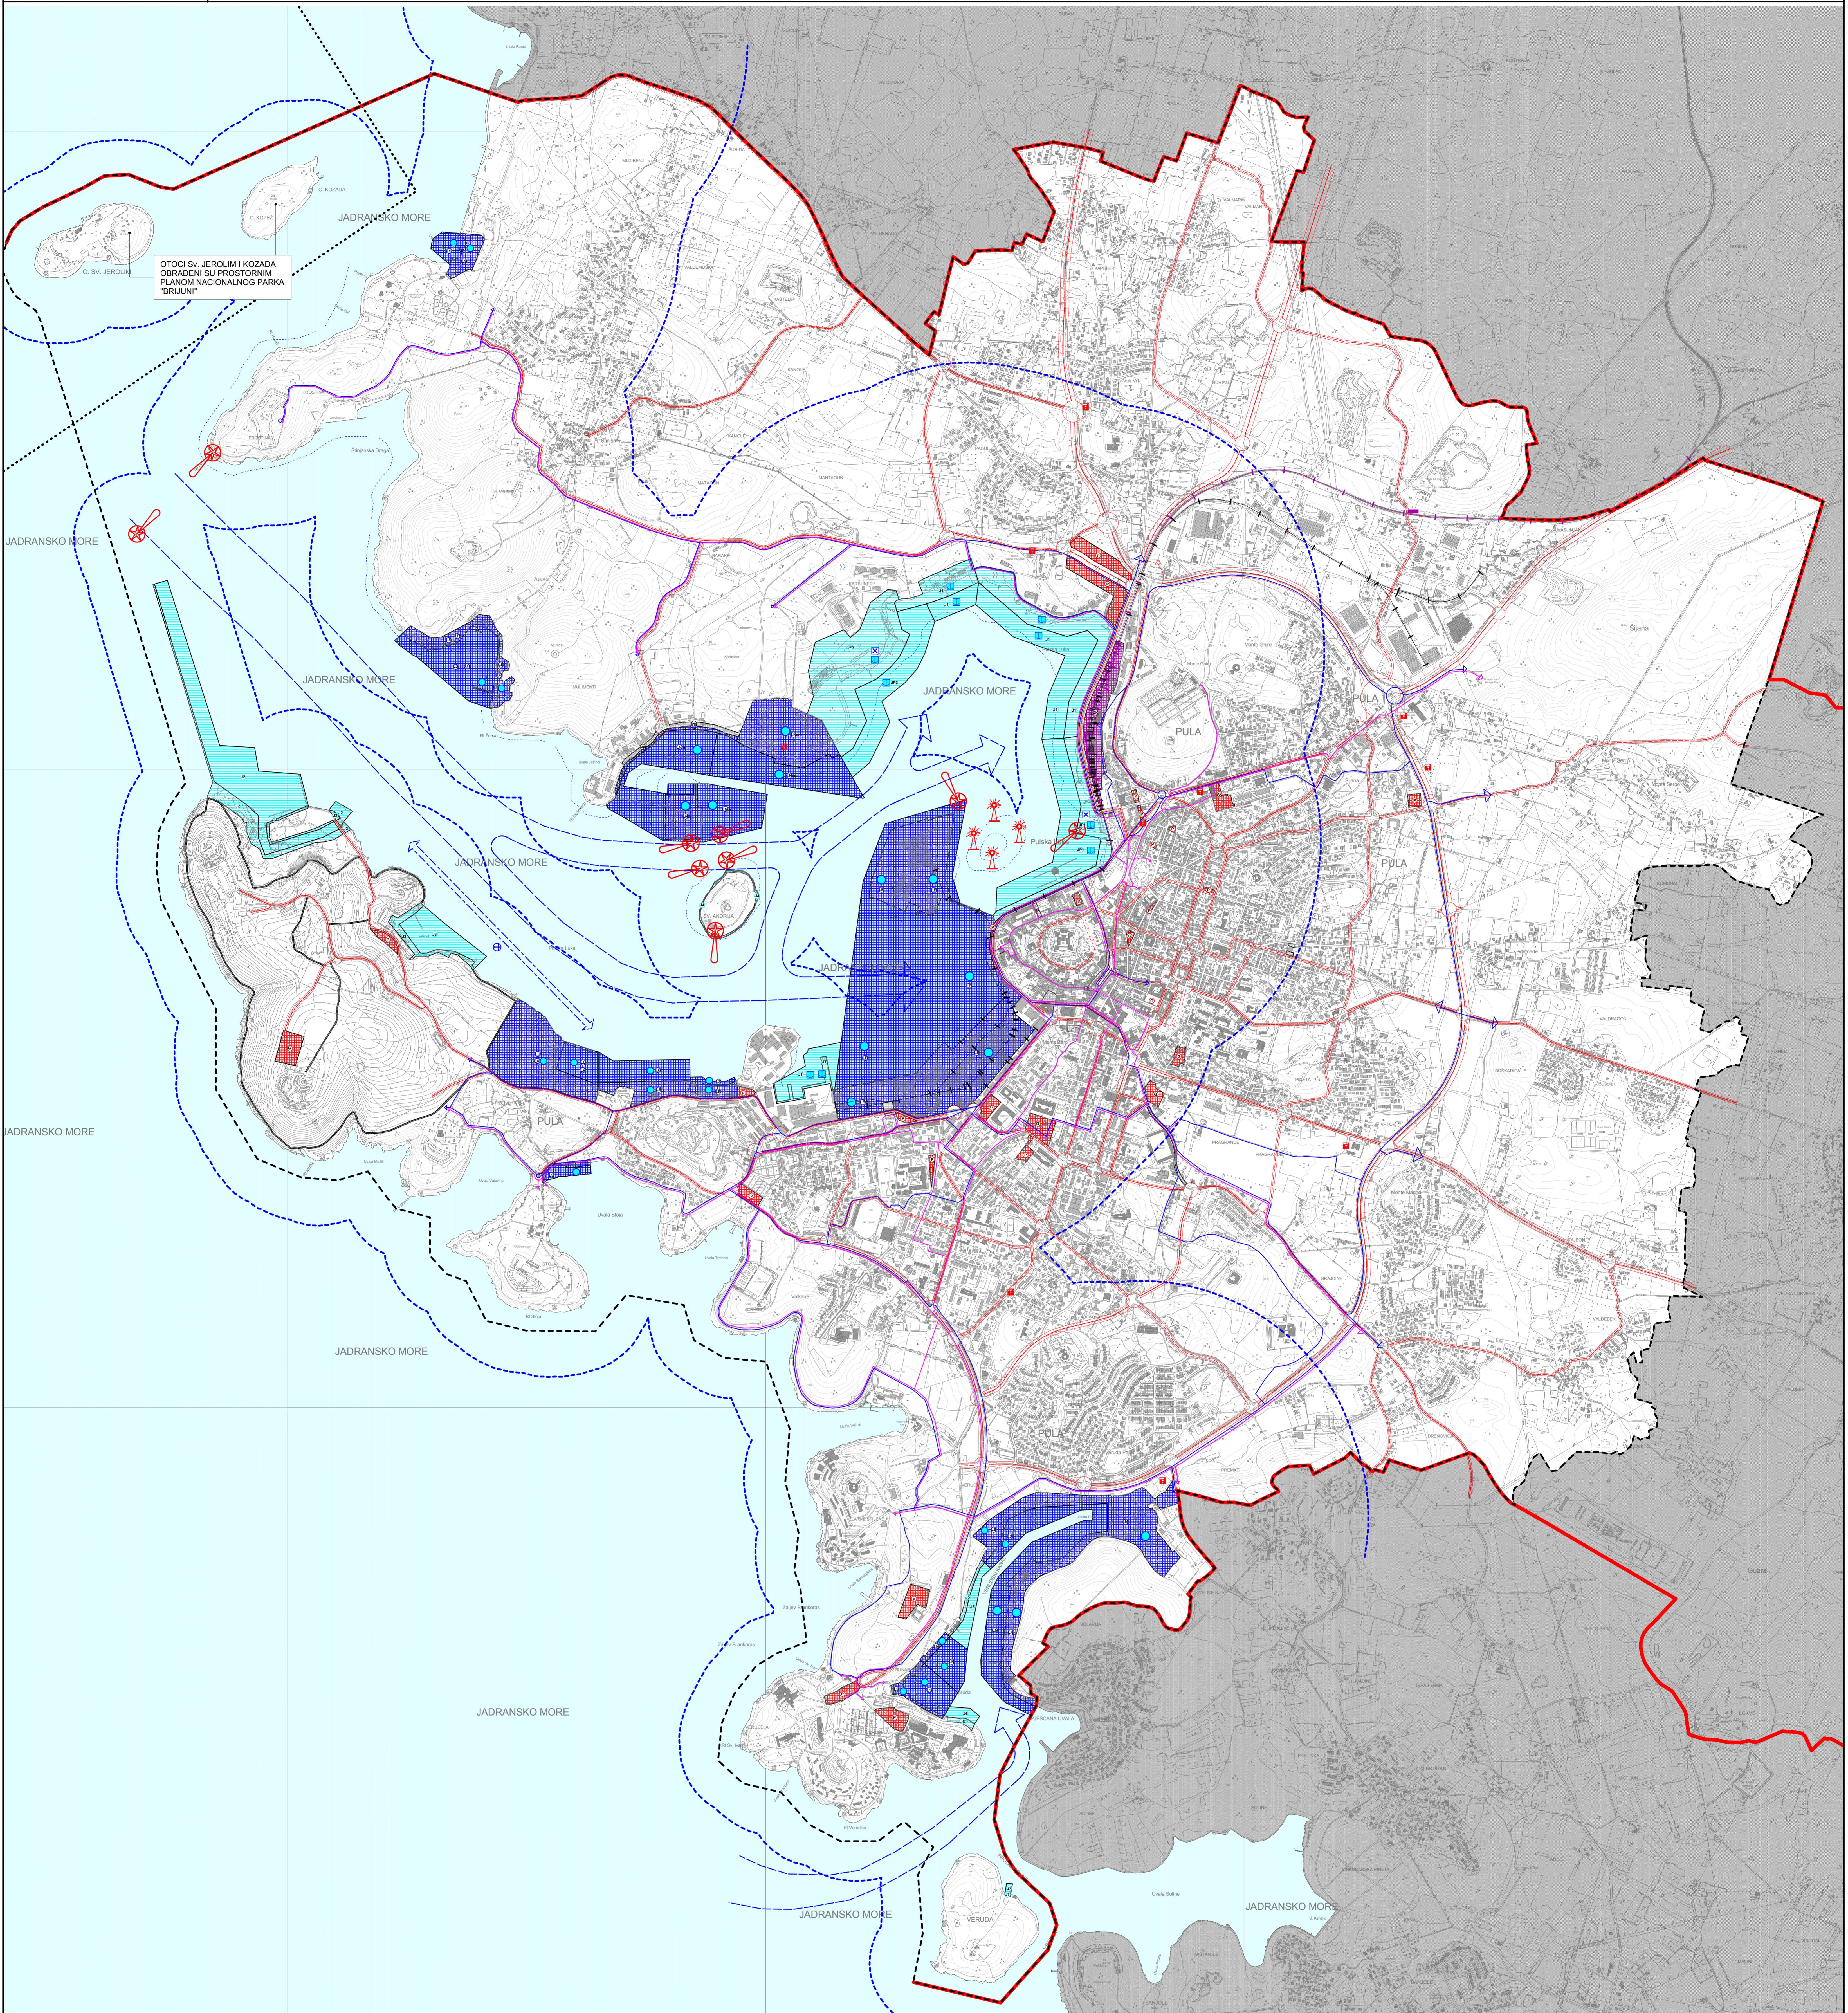

LEGENDA

- Granice**
- Territorijalne i statističke granice
 - Granica Grada Pule
 - Ostale granice
 - Obuhvat GUP-a
 - Obuhvat Prostornog plana Nacionalnog parka "Briljuni"
 - Linija obale
 - Granica zaštićenog obalnog područja
- Cestovni promet**
- Glavna mjesna cesta/ulica
 - Sabirna ulica
 - Trase u isplivavanju
 - Granica koridora ceste
 - Biciklističke staze
 - Pješačke staze
 - Autobusni kolodvor
 - Javni parking i garaža
 - Benzinska postaja
- Željeznički promet**
- Željeznički kolodvor
 - Željeznička pruga - II. reda
 - Stajalište željeznice
 - Prijelaz - cestovni (jedna i dvije razine)

Pomorski promet

- Morska luka za javni promet - županijski značaj
- Morska luka posebne namjene - državni značaj
- Morska luka posebne namjene - županijski značaj
- Granični pomorski prijelaz - statarni
- 1. međunarodni - I kategorija
- Morska luka za javni promet
- Plovni put - međunarodni
- Pilicine
- Svjeteionici
- Svjeteleće bove

Zračni promet

- Letjelište
- Poletno - sletna staza

Prostori/površine za razvoj i uređenje

- Razvoj i uređenje naselja
- Gospodarska namjena - luka posebne namjene
 - Pješačke površine
 - Pješačke kolne površine

Županija: **ISTARSKA ŽUPANIJA**
Grad: **GRAD PULA**
Naslov prostornog plana: **V. IZMJENE I DOPUNE GENERALNOG URBANISTIČKOG PLANA GRADA PULE**

Naslov kartografskog prikaza: **PROMET**

Broj kartografskog prikaza: **3.1.** Mjerilo kartografskog prikaza: **1 : 10000**
Oduka o izradi: Oduka predstavničkog tijela o donošenju plana (Službene glasnik)
"Službene novine Grada Pule" br. 1415 "Službene novine Grada Pule" br. 217
Javna rasprava (datum objave): Javni uvid oduka: od: 25.11.2016.g. do: 05.12.2016.g.
Interni obrasci MSPPJ 17.11.2016.g. Interni obrasci Grada Pule 17.11.2016.g.
Pečat tijela odgovornog za provođenje javne rasprave: Odgovorna osoba za provođenje javne rasprave: **Giordano Šturlac, dipl. ing. grad.**

Suglasnost na plan prema članku Zakona o prostornom uređenju (Narodne novine br. 153/13)

broj suglasnosti: **153/13** ur. broj: **153/13** datum: **15.11.2016.**

Pravna osobnost koja je izradila plan: **URBANISTICA d.o.o. Zagreb, Dordona 5**

Pečat pravne osobnosti koja je izradila plan: **URBANISTICA d.o.o.**

Koordinatori Plana: **Jasminka Pitar - Katarac, dipl. ing. arh.**

Odgovorni voditelj izrade Plana: **Romana Di Glustić, dipl. ing. arh.**

Štućić tim u izradi Plana: **Jasminka Pitar - Katarac, dipl. ing. arh.**

Pečat predstavničkog tijela: **Preodjela predstavničkog tijela (ime, prezime, potpis):**

Robert Cvik

Pečat nadležnog tijela: **Pečat nadležnog tijela:**

