


GENERALNI URBANISTIČKI PLAN GRADA PULE

VODNOSPODARSKI SUSTAV KORIŠTENJE VODA

M 1:10000

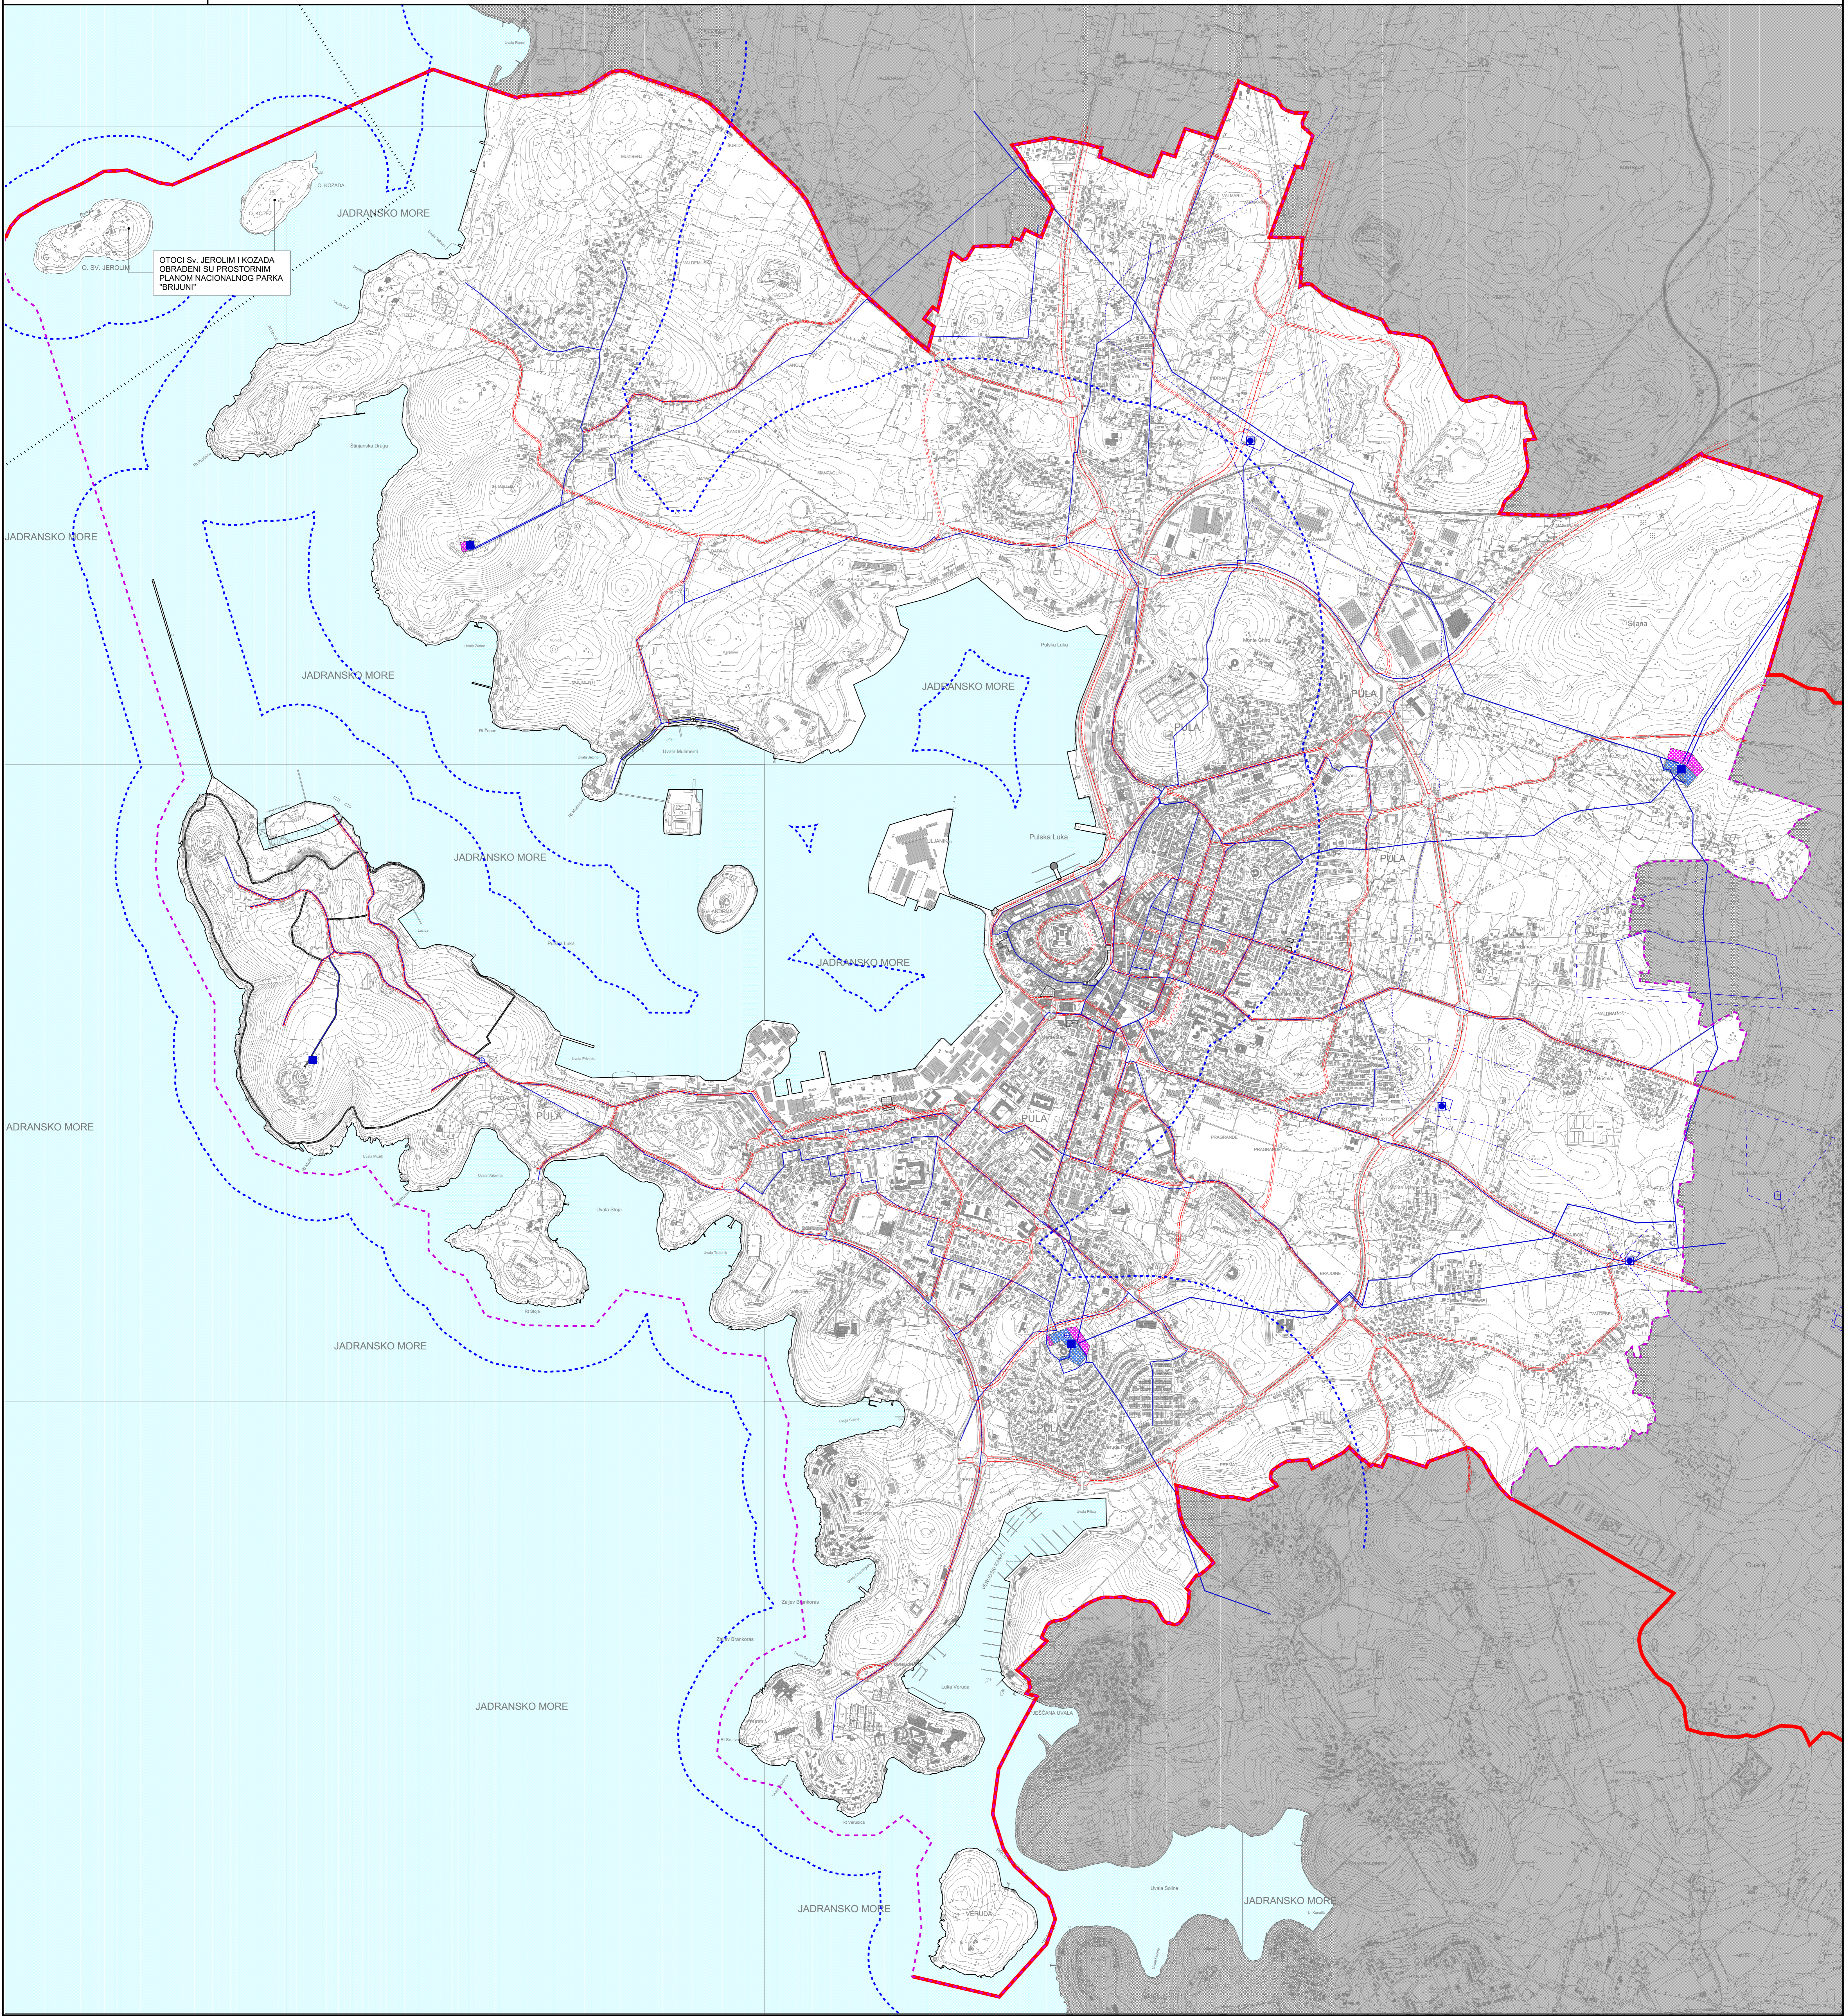

OTGOZI SV. JEROLIMI KOZADA
CIRKADENI SU PROSTORIM
PLANOM NACIONALNOG PARKA
"BRIJUNI"


LEGENDA

- Granice**
Teritorijalne i statističke granice
Granica Prostornog plana uređenja Grada Pule
Ostale granice
Obuhvat GUP-a
Obuhvat Prostornog plana Nacionalnog parka "Brijuni"
Linija obale
Granica zaštićenog obalnog područja
Cestovni promet
Glavna mjesna cesta/ulica
Sabirna ulica
Trasa u razvijanju
Granica koridora ceste
Pješačke kolne površine

- Vodnogospodarski sustav**
Korištenje voda
Vodoopskrba
Vodozahvat/vodocrpilište površinski, industrijski i
Vodosprema
Crpna stanica
Magistralni vodoopskrbni cjevovodi
Ostali vodoopskrbni cjevovodi
Rezervoarski prostori
Postojeći rezervoarski prostor
Proširenje rezervoarskog prostora
Vodozaštitne zone
1. vodozaštitna zona
2. vodozaštitna zona
3. vodozaštitna zona

izvoršte

300 0 300 600 900 1200 1500

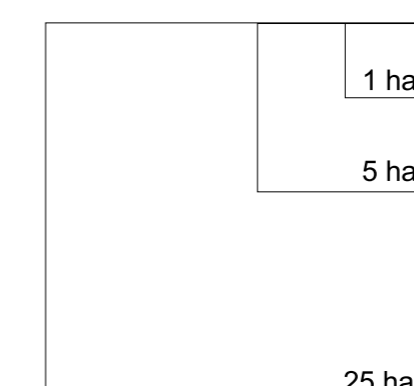

Županija: Grad:	ISTARSKA ŽUPANIJA GRAD PULA
Naziv prostornog plana:	X. IZMJENE I DOPUNE GENERALNOG URBANISTIČKOG PLANA GRADA PULE
Naziv kartografskog prikaza:	VODNOSPODARSKI SUSTAV - KORIŠTENJE VODA
Broj kartografskog prikaza: 3.4.1.	Mjerilo kartografskog prikaza: 1 : 10000
Odluka o izradi: "Službene novine Grada Pule", br. 2/20	Odluka predstavničkog tijela o donošenju plana ("Službene novine Grada Pula", br. 3/21)
Javna rasprava (datum objave): 11.08.2020.	Javni uvid odbran: od 17.08.2020. do 31.08.2020.
Pečat tijela odgovornog za provođenje javne rasprave: (Narodne novine br. 153/13, 65/17, 114/18, 98/19, 98/19)	odgovorna osoba za provođenje javne rasprave (ime, prezime, potpis) Ingrid Bujan dip.ing. arch.
Suglasnost na plan prema članku 109. Zakona o prostornom uređenju (Narodne novine br. 153/13, 65/17, 114/18, 98/19, 98/19)	odgovorna osoba za provođenje javne rasprave (ime, prezime, potpis) Ingrid Bujan dip.ing. arch.
Broj suglasnosti Klasa: 550-02/20-12/1 Lk broj 531-06-1-1-20-3 od 30.11.2020.	
Pravna osoba koja je izradila plan	Urban Plan j.d.o.o.
Pečat pravne osobe koja je izradila plan	Odgovorna osoba (ime, prezime, potpis) Jasminka Peheđa - Dobranović dip.ing. arch.
Broj elaborata: U4/2020	
Odgovorni voditelj za izradu nazna predloga plana: Jasminka Peheđa - Dobranović dip.ing. arch.	Sinučić tim u izradi plana: Eli Mišan dip.ing. arch. Lena Penezić mag.geogr.univ.bacc.ing.prosp.arch.
Pečat predstavničkog tijela	Predsjednik predstavničkog tijela (ime, prezime, potpis) Titiano Šokić
Istovjetnost ovog plana s izvornikom ovjerava (ime, prezime, potpis):	Pečat nadležnog tijela:

GRAD PULA