


GENERALNI URBANISTIČKI PLAN GRADA PULE

TELEKOMUNIKACIJE

M 1:10000

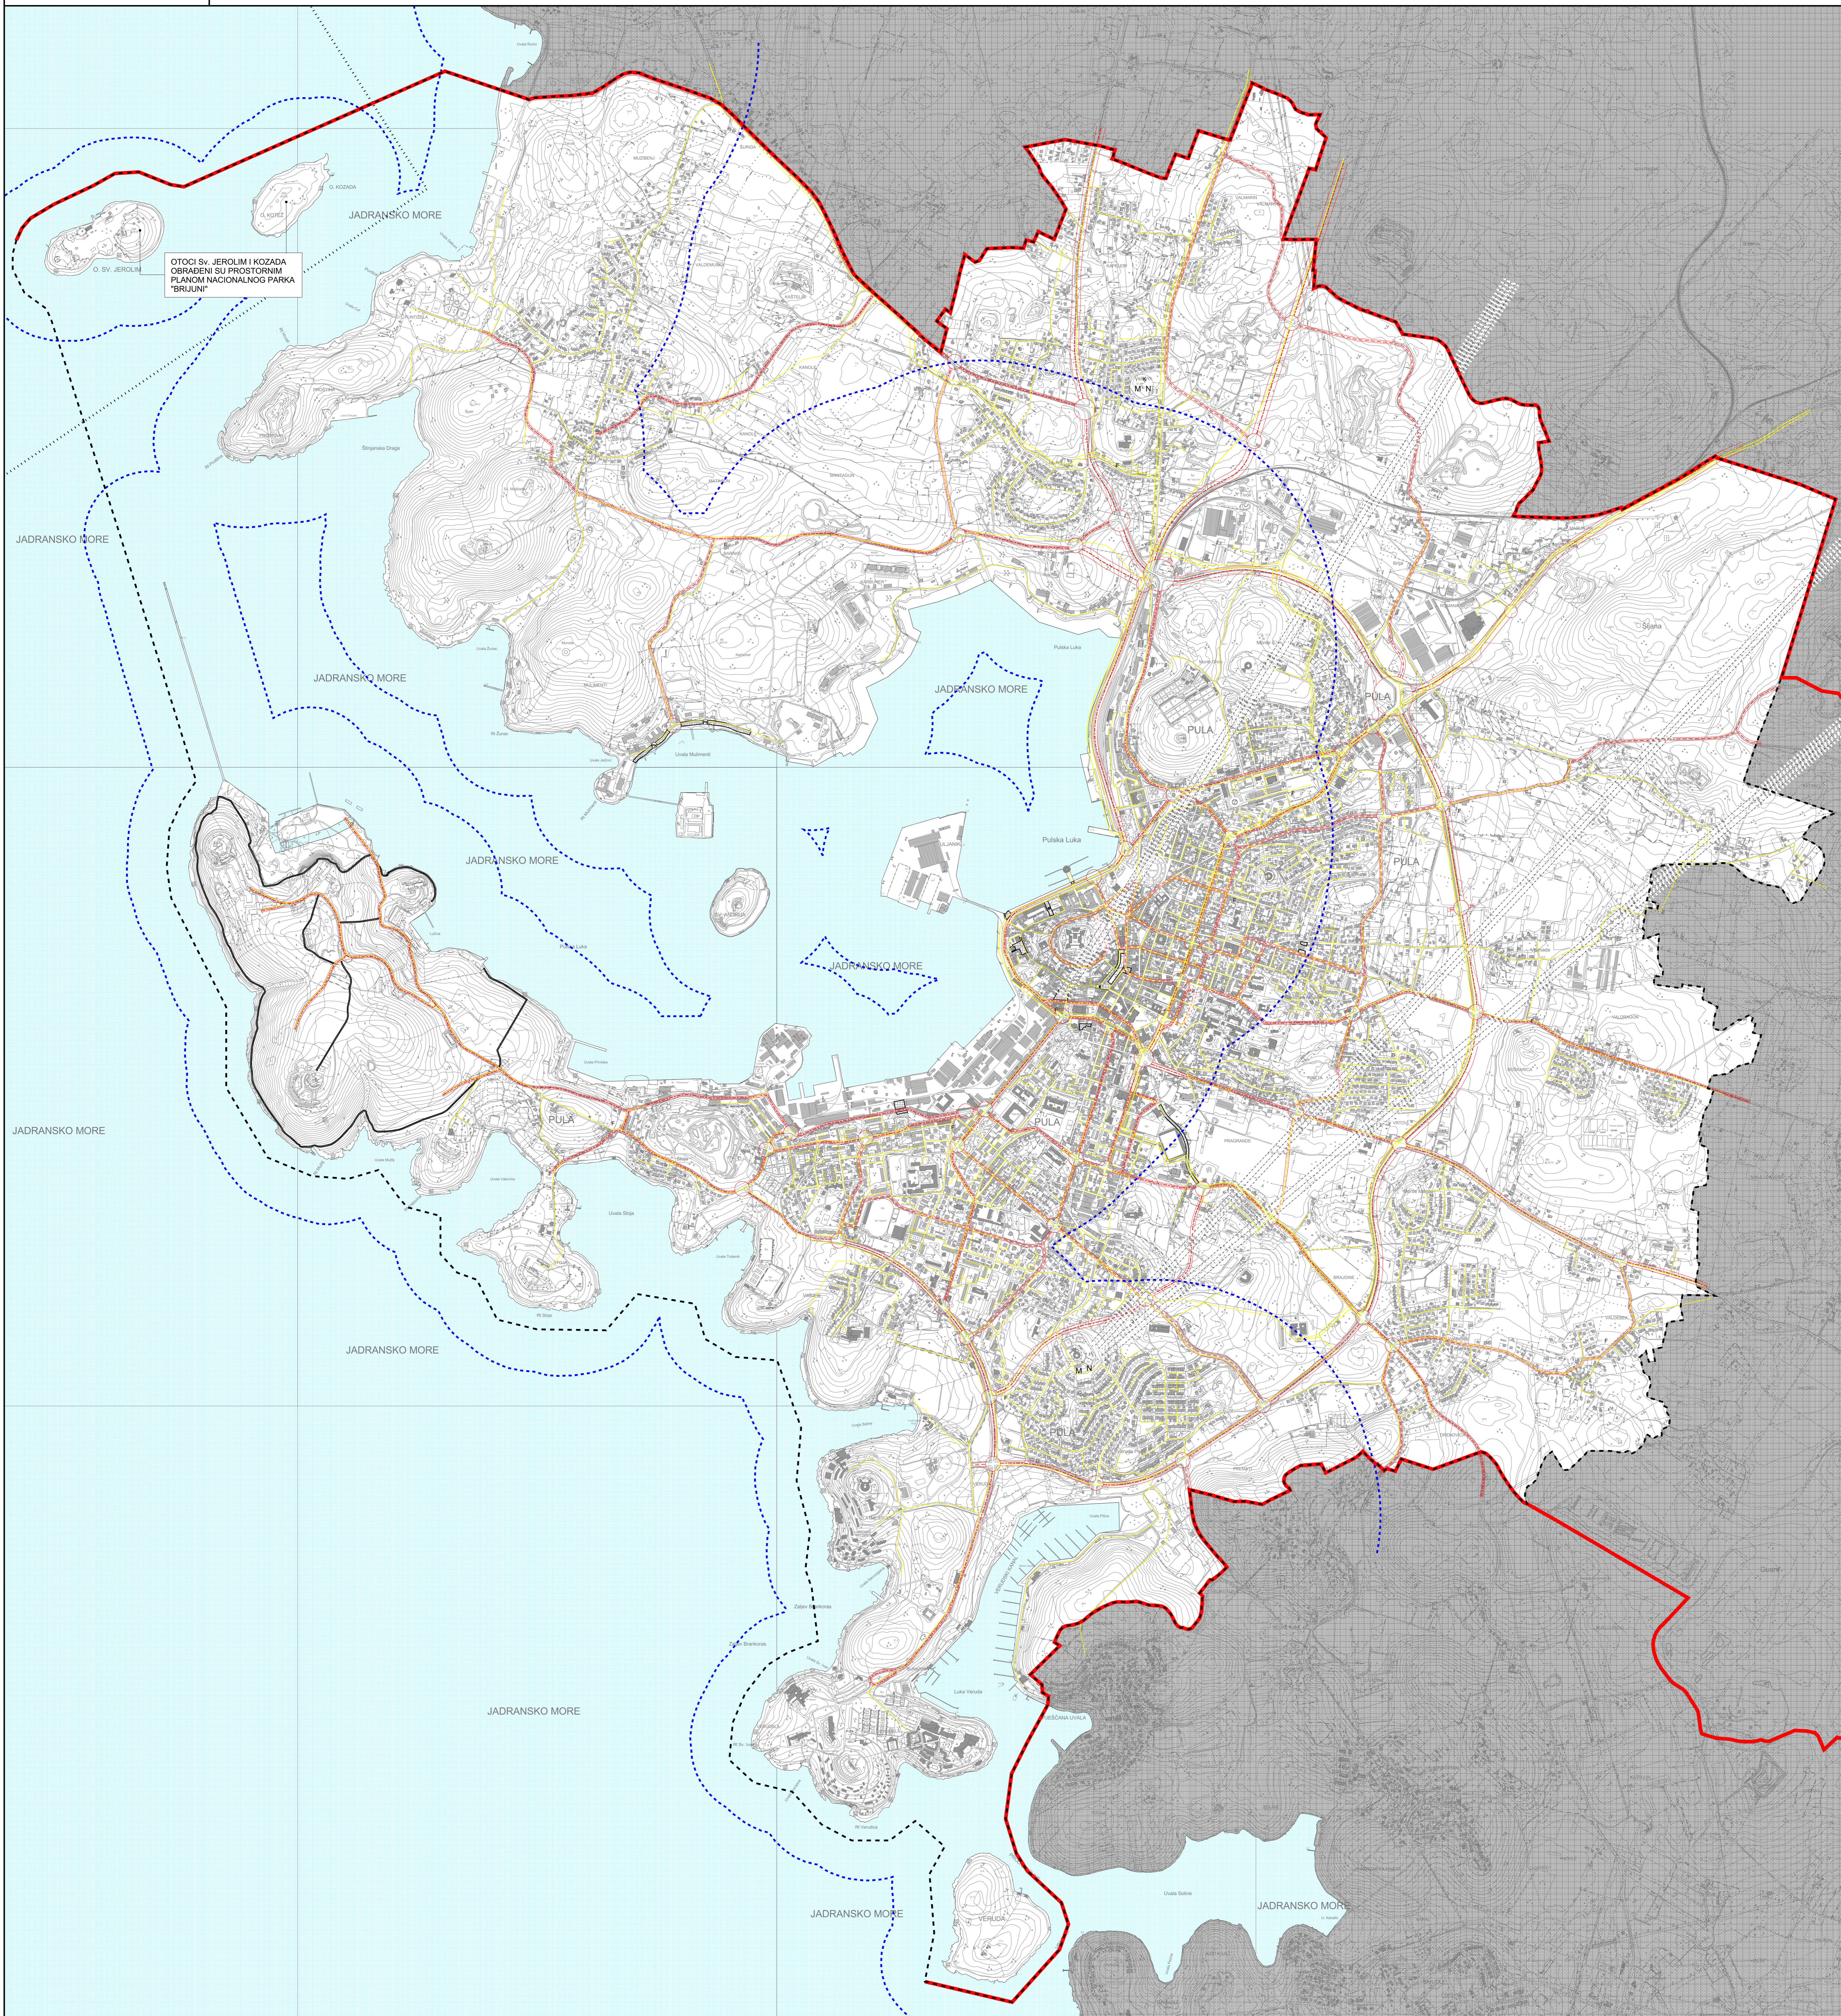

LEGENDA

- Granice**
Territorijalne i statističke granice
Granica Grada Pule
Ostale granice
Obuhvat GUP-a
Obuhvat Prostornog plana Nacionalnog parka "Brijuni"
Linija obale
Granica zaštićenog obalnog područja
- Cestovni promet**
Glavna mjesna cesta/ulica
Soborna ulica
Trasa u ispitivanju
Granica koridora ceste
- Pješačko kolne površine**
- Javne telekomunikacije**
Telefonska mreža - komutacijski čvorovi u nepokretnoj mreži
pristupna razina mjesna centrala
podružna centrala
F
Vodovi i kanali
magistralni
koristički i spojni
Javne telekomunikacije u pokretnoj mreži
radio relajna postaja
bazna radijska postaja
Radio i TV sustav veza
radio odašiljačko središte
radijski koridor
TV odašiljač
TV pretvarač

Županija: ISTARSKA ŽUPANIJA	
Grad: GRAD PULA	
Naziv prostornog plana: GENERALNI URBANISTIČKI PLAN GRADA PULE	
PROČIŠĆENI TEKST ODREDBI ZA PROVOĐENJE TE GRAFIČKOG DIJELA PROSTORNOG PLANA "Službene novine Grada Pule" br. 54/08, 12/12, 5/14, 8/14 pročišćeni tekst; 10/14, 13/14, 15/14 pročišćeni tekst, 7/15, 9/15 pročišćeni tekst, 2/17, 5/17	
TELEKOMUNIKACIJE	
Broj kartografskog prikaza: 3.2.	Mjerna kartografska prikaza: 1 : 10000
Oslova o grad:	Oslova pročišćenog teksta odredbe za provođenje (Službene novine Grada Pule), br. 9/17
Javna rasprava (datum objave):	Javni uvid odobran: od: do:
Pečat tijela odgovornog za provođenje javne rasprave:	odgovorna osoba za provođenje javne rasprave (ime, prezime, potpis):
Suglasnost na plan prema članku 97. Zakona o prostornom uređenju i gradnji (Narodne novine br. 75/07, 38/08, 55/11, 90/11 i 50/12) a u svezi s člankom 188. Zakona o prostornom uređenju (Narodne novine br. 153/13)	
broj suglasnosti: klasa:	ur.broj: datum:
Prijava osoba koja je izradila pročišćeni tekst odredbe za provođenje i grafičkog dijela plana:	Grad Pula, Upravni odjel za prostorno uređenje, komunalni sustav i imovinu
Pečat pravne osobe koja je izradila pročišćeni tekst odredbe za provođenje i grafičkog dijela plana:	Odgovorna osoba (ime, prezime, potpis): Gordano Skufić, dipl.ing.grad.
Pročišćeni tekst odredbe za provođenje i grafičkog dijela plana izradio: Ingrid Buljan, dipl.ing.arch. Tonka Komšo, dipl.ing.arch.	
Pečat predstavničkog tijela:	Predsjednik predstavničkog tijela (ime, prezime, potpis): Tiziano Šević
Integrirani ovaj plan s općinskim prostornim uređenjem (ime, prezime, potpis):	Pečat nadležnog tijela:
GRAD PULA	

