


I. IZMJENE I DOPUNE URBANISTIČKOG PLANA UREĐENJA "LUNGO MARE"

Županija	ISTARSKA ŽUPANIJA	
Općina/grad	GRAD PULA	
Naziv prostornog plana:	I. IZMJENE I DOPUNE URBANISTIČKOG PLANA UREĐENJA "LUNGO MARE"	
Naziv kartografskog prikaza:	Prometna, ulčna i komunalna infrastrukturna mreža VODOOPSKRBA	
Broj kartografskog prikaza:	2.4.	Mjerilo kartografskog prikaza: 1:1000
Odluka o izradi plana (službeno glasilu):	"Službene novine Grada Pule" br. 13/14 Javna rasprava (Službeni glasnik): Izjava o izradi plana od: 21. srpnja 2015.g. od: 28. srpnja 2015.g.	Odluka predstavničkog tijela o donošenju plana (službeno glasilu): "Službene novine Grada Pule" br. 11/15 Javni uvid: 06/2015 od: 21. srpnja 2015.g. od: 28. srpnja 2015.g.
Pečat tijela odgovornog za provođenje javne rasprave:		Odgovorna osoba za provođenje javne rasprave: Giordano Škuflić, dipl.ing.grad.
Suglasnost na plan prema članku 108. Zakona o prostornom uređenju (Narodne novine, br. 153/13)		
broj suglasnosti: KLASA: 350-02/15-13/53	UR BROJ: 531-05-15-4	datum: 11. rujna 2015.g.
Pfamtva osoba/tijelo koje je izradio plan:	URBANISTICA d.o.o. Zagreb, Boričkova 5	
Pečat pravne osobe/tijela koje je izradio plan:		Odgovorna osoba: Jasminka Pilar - Katalvić, dipl.ing.art.
Odgovorni voditelj izrade nacrtu prijedloga Plana:	Romana Di Giusto, dipl.ing.art.	
Služni tim u izradi plana: Jasminka Pilar Katalvić, dipl.ing.art. Romana Di Giusto, dipl.ing.art. Paula Stefan, mag.ing.art. Renata Filipović, dipl.ing.grad.	Mladen Karum, ing.grad. Nevanka Dolenc, prof.soc. Julka Bjelobaba, dipl.iur. Aleksandra Anić Vučić, doc.dr.sc. A. Anić	
Pečat predstavničkog tijela:		Predsjednik predstavničkog tijela: Robert Čvek
Istovjetnost ovog prostornog plana s izvornikom ovjerava:		Pečat nadležnog tijela:
(ime, prezime i potpis)		

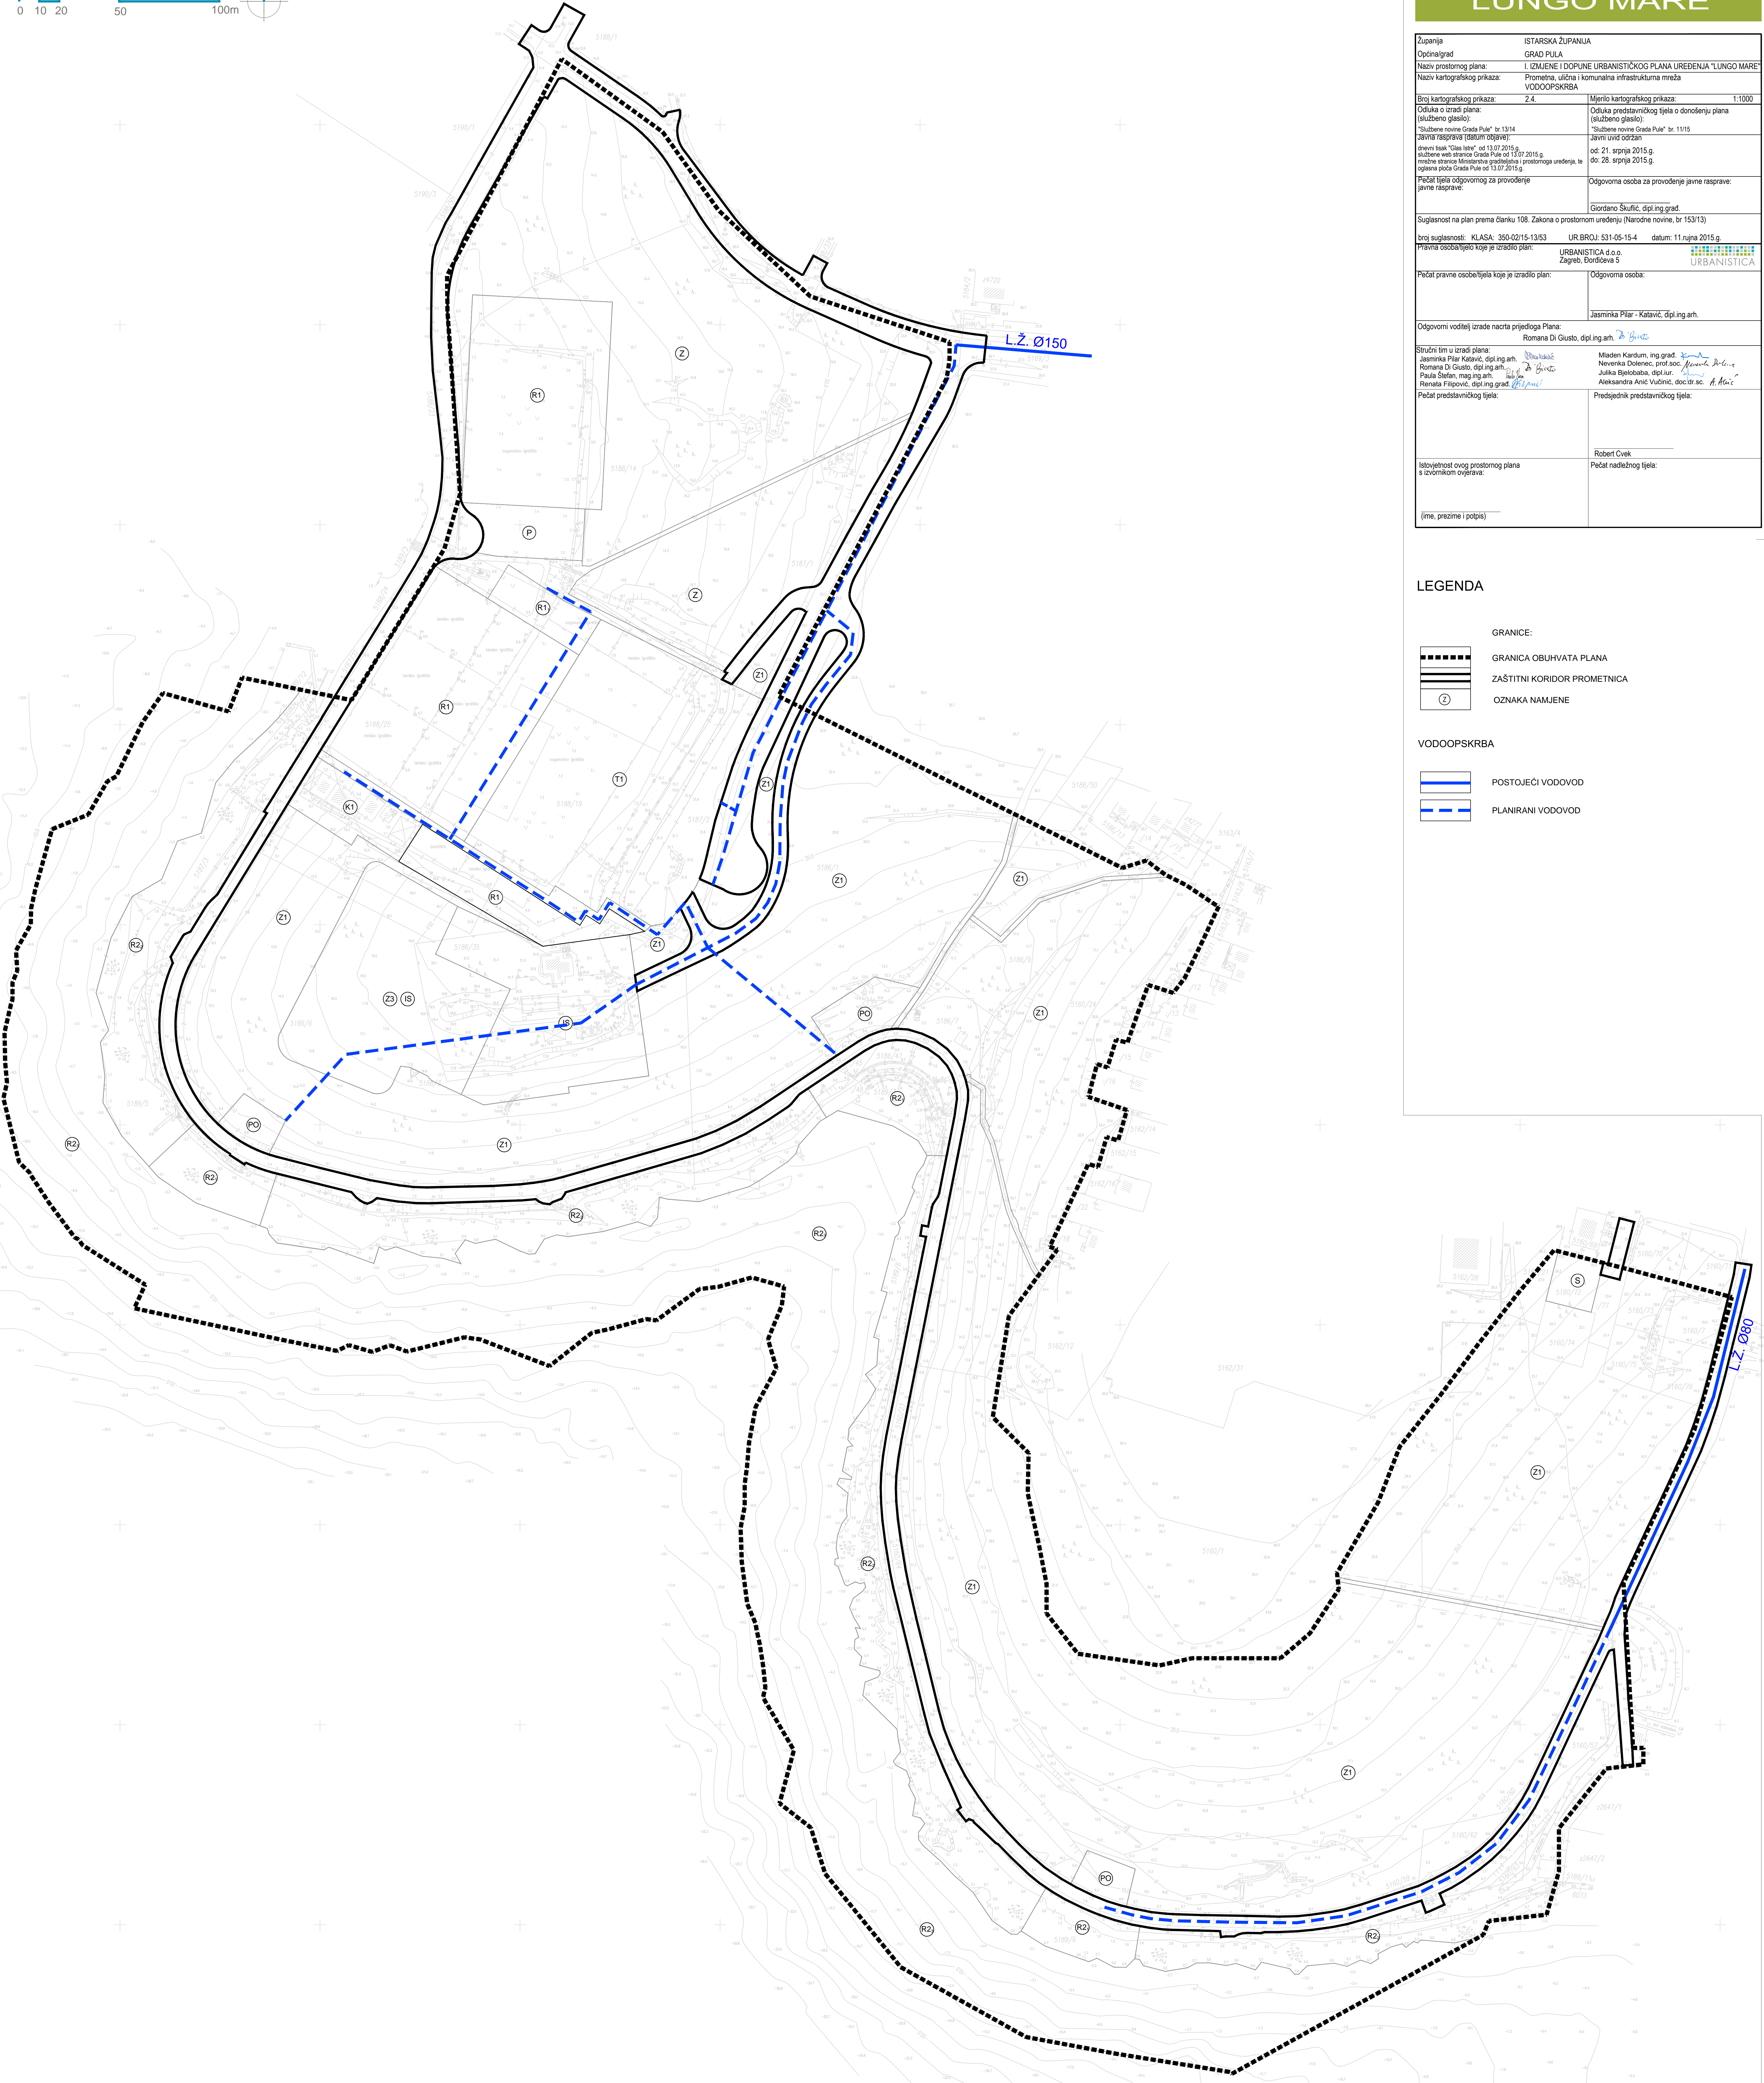

LEGENDA

- GRANICE:
- GRANICA OBUHVATA PLANA
 - ZAŠTITNI KORIDOR PROMETNICA
 - OZNAKA NAMJENE

- VODOOPSKRBA
- POSTOJEĆI VODOVOD
 - PLANIRANI VODOVOD