


# I. IZMJENE I DOPUNE URBANISTIČKOG PLANA UREĐENJA "LUNGO MARE"

Županija	ISTARSKA ŽUPANIJA
Općina/grad	GRAD PULA
Naziv prostornog plana: I. IZMJENE I DOPUNE URBANISTIČKOG PLANA UREĐENJA "LUNGO MARE"	
Naziv kartografskog prikaza: Prometna, ulična i komunalna infrastrukturna mreža PROMET	
Broj kartografskog prikaza:	2.1.
Mjerilo kartografskog prikaza:	1:1000
Odluka o izradi plana (službeno glasilo):	Odluka predstavničkog tijela o donošenju plana (službeno glasilo):
"Službene novine Grada Pule" br. 13/14 Javna rasprava (Službeni glasnik):	"Službene novine Grada Pule" br. 11/15 Javni uvid 06/2018
izdane kao "Službene" od 13.07.2015.g. službene web stranica Grada Pule od 13.07.2015.g. mješite stranica Ministarstva graditeljstva i prostornog uređenja, te oglasna ploča Grada Pule od 13.07.2015.g.	od: 21. srpnja 2015.g. do: 28. srpnja 2015.g.
Pečat tijela odgovornog za provođenje javne rasprave:	Odgovorna osoba za provođenje javne rasprave:
	Giordano Škuflić, dipl.ing.grad.
Suglasnost na plan prema članku 108. Zakona o prostornom uređenju (Narodne novine, br. 153/13)	
broj suglasnosti: KLASA: 350-02/15-13/53	UR BROJ: 531-05-15-4 datum: 11.rujna 2015.g.
Pravna osoba/tijelo koje je izradilo plan: URBANISTICA d.o.o. Zagreb, Boričeva 5	
Pečat pravne osobe/tijela koje je izradilo plan:	Odgovorna osoba:
	Jasminka Pilar - Katavić, dipl.ing.art.
Odgovorni voditelj izrade nacrtu prijedloga Plana: Romana Di Giusto, dipl.ing.art.	
Svrhu i način izradi plana: Jasminka Pilar Katavić, dipl.ing.art. Romana Di Giusto, dipl.ing.art. Paula Stefan, mag.ing.art. Renata Filipović, dipl.ing.grad.	
Mladen Karum, ing.grad. Neverka Dolenc, prof.soc. Julika Bjelobaba, dipl.iur. Aleksandra Anić Vučić, doc.dr.sc. A. Karić	
Pečat predstavničkog tijela:	Predsjednik predstavničkog tijela:
	Robert Čvek
Istovjetnost ovog prostornog plana s izvornikom ovjerava:	Pečat nadležnog tijela:
(ime, prezime i potpis)	

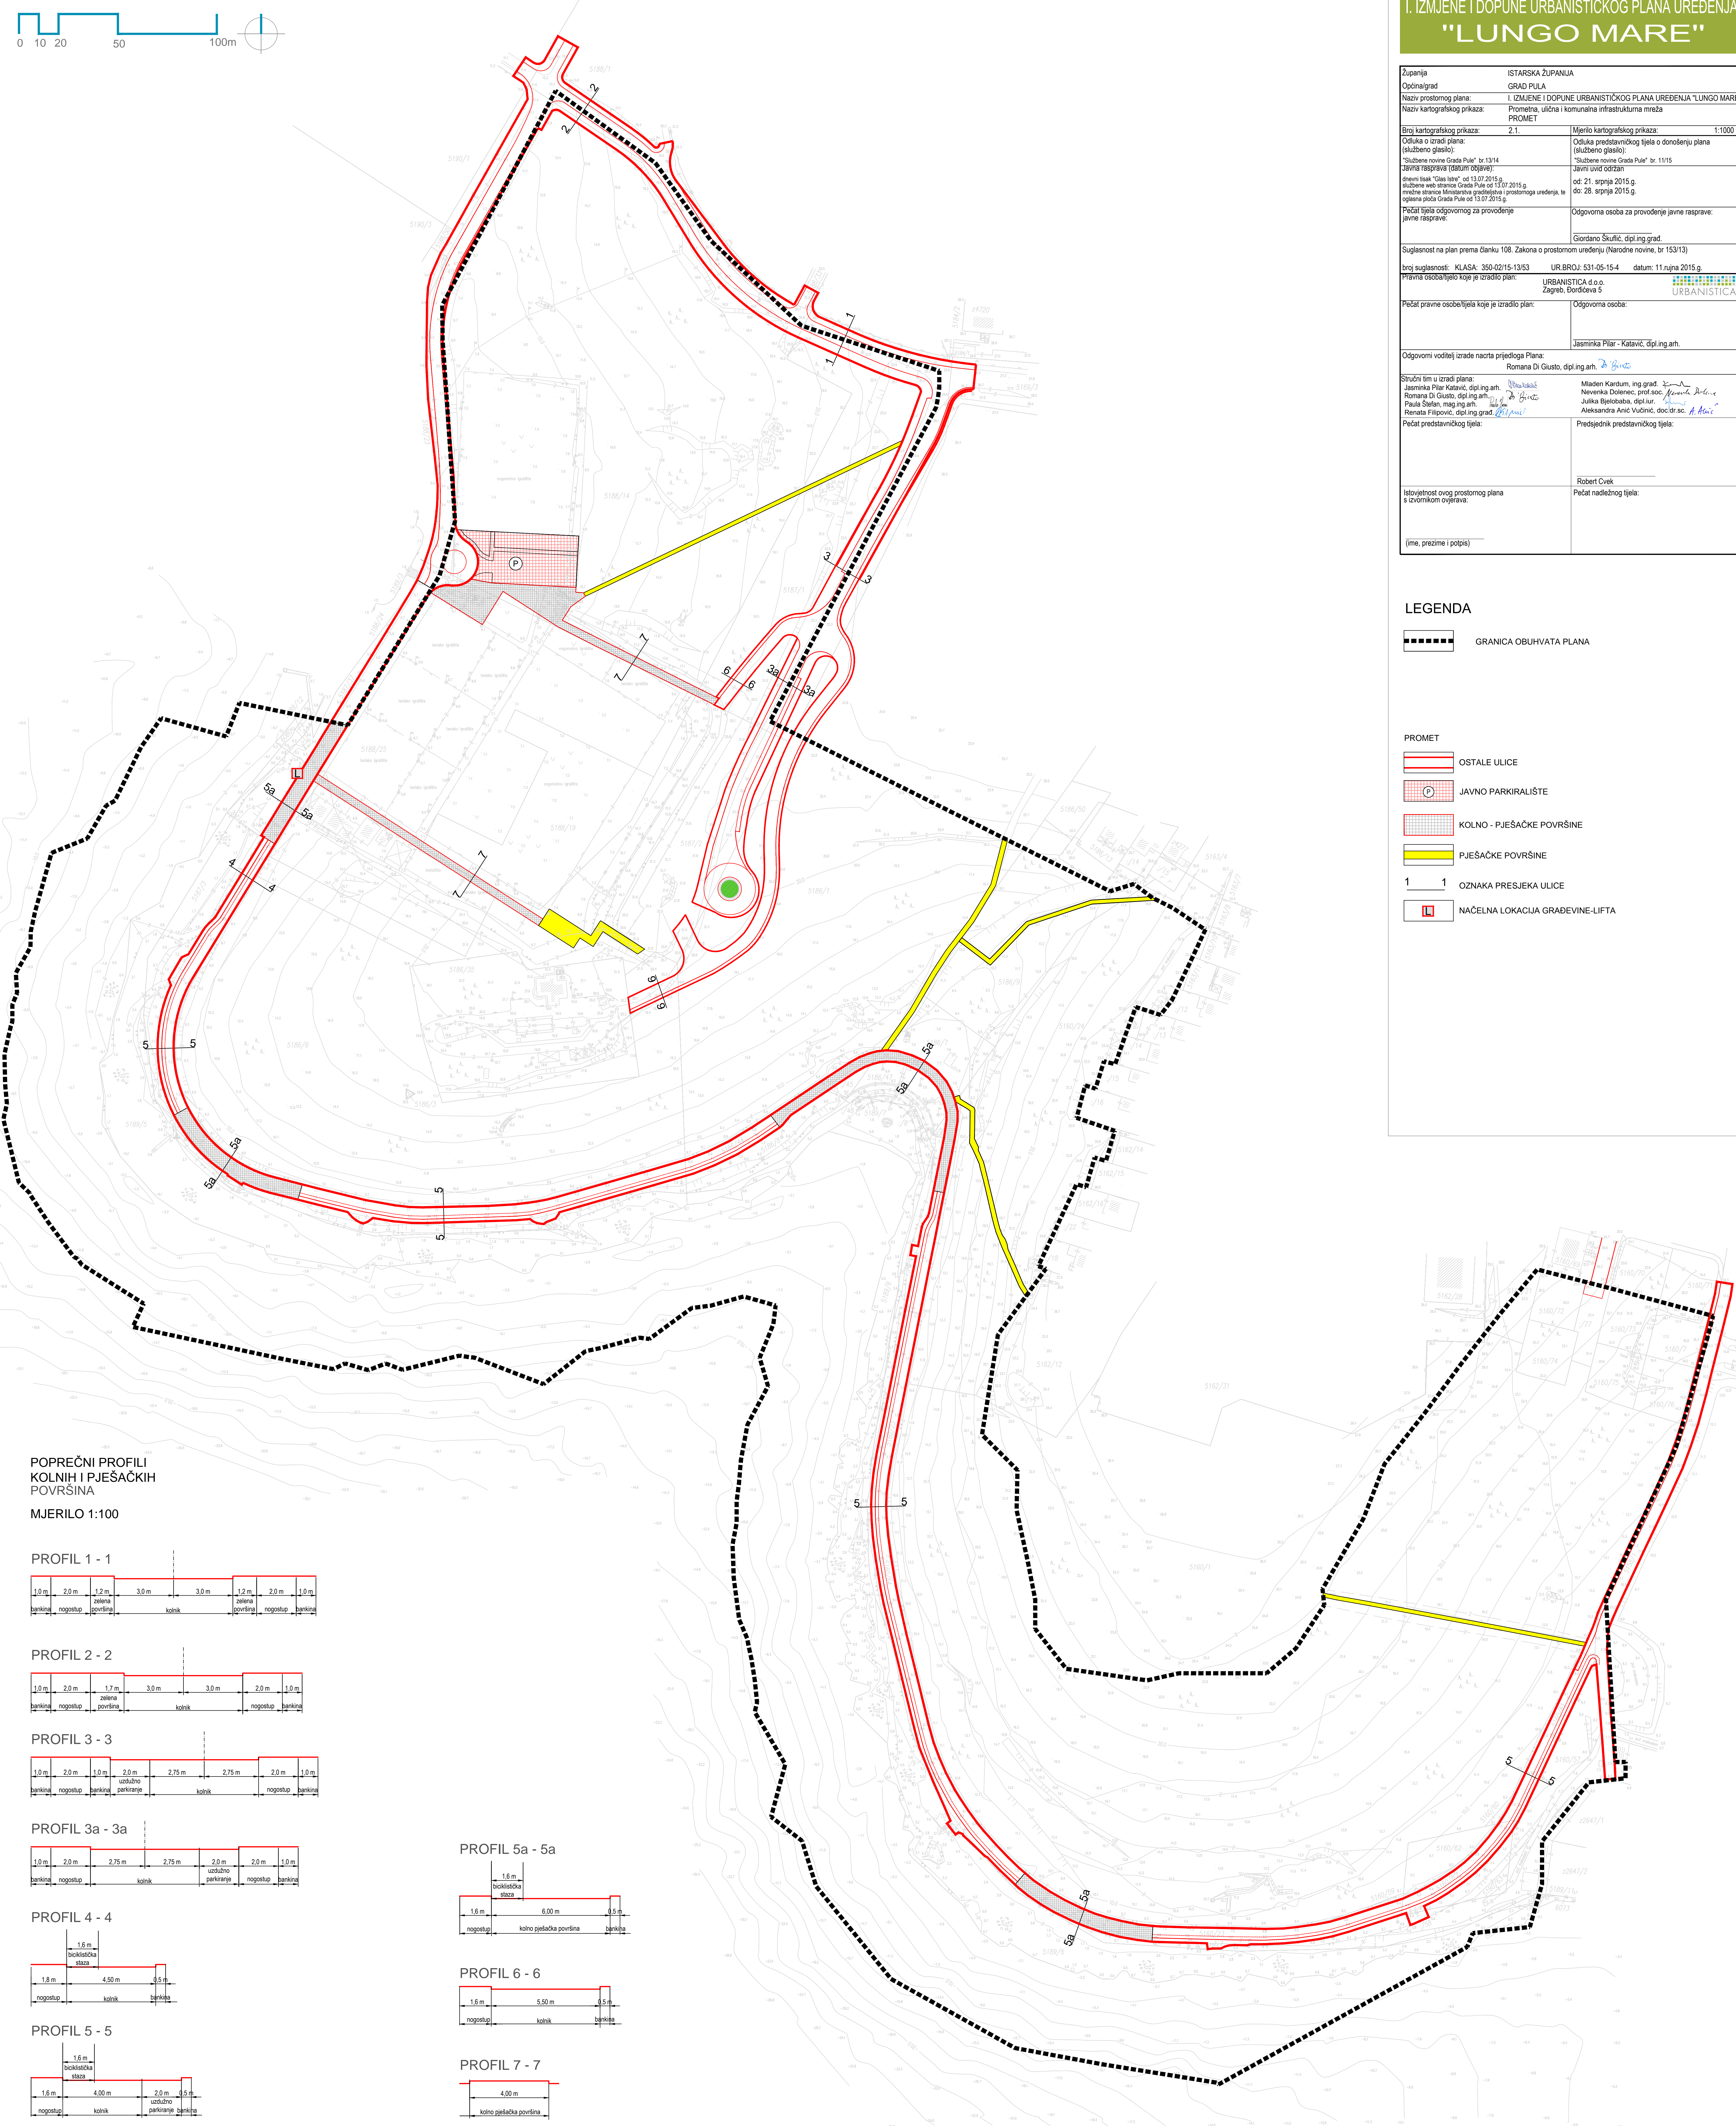

### LEGENDA

- GRANICA OBUHVATA PLANA
- PROMET
  - OSTALE ULICE
  - JAVNO PARKIRALIŠTE
  - KOLNO - PJEŠAČKE POVRŠINE
  - PJEŠAČKE POVRŠINE
- 1 1 OZNAKA PRESJeka ULICE
- NACELNA LOKACIJA GRADEVINE-LIFTA

### POPREČNI PROFILI KOLNIH I PJEŠAČKIH POVRŠINA

MJERILO 1:100

