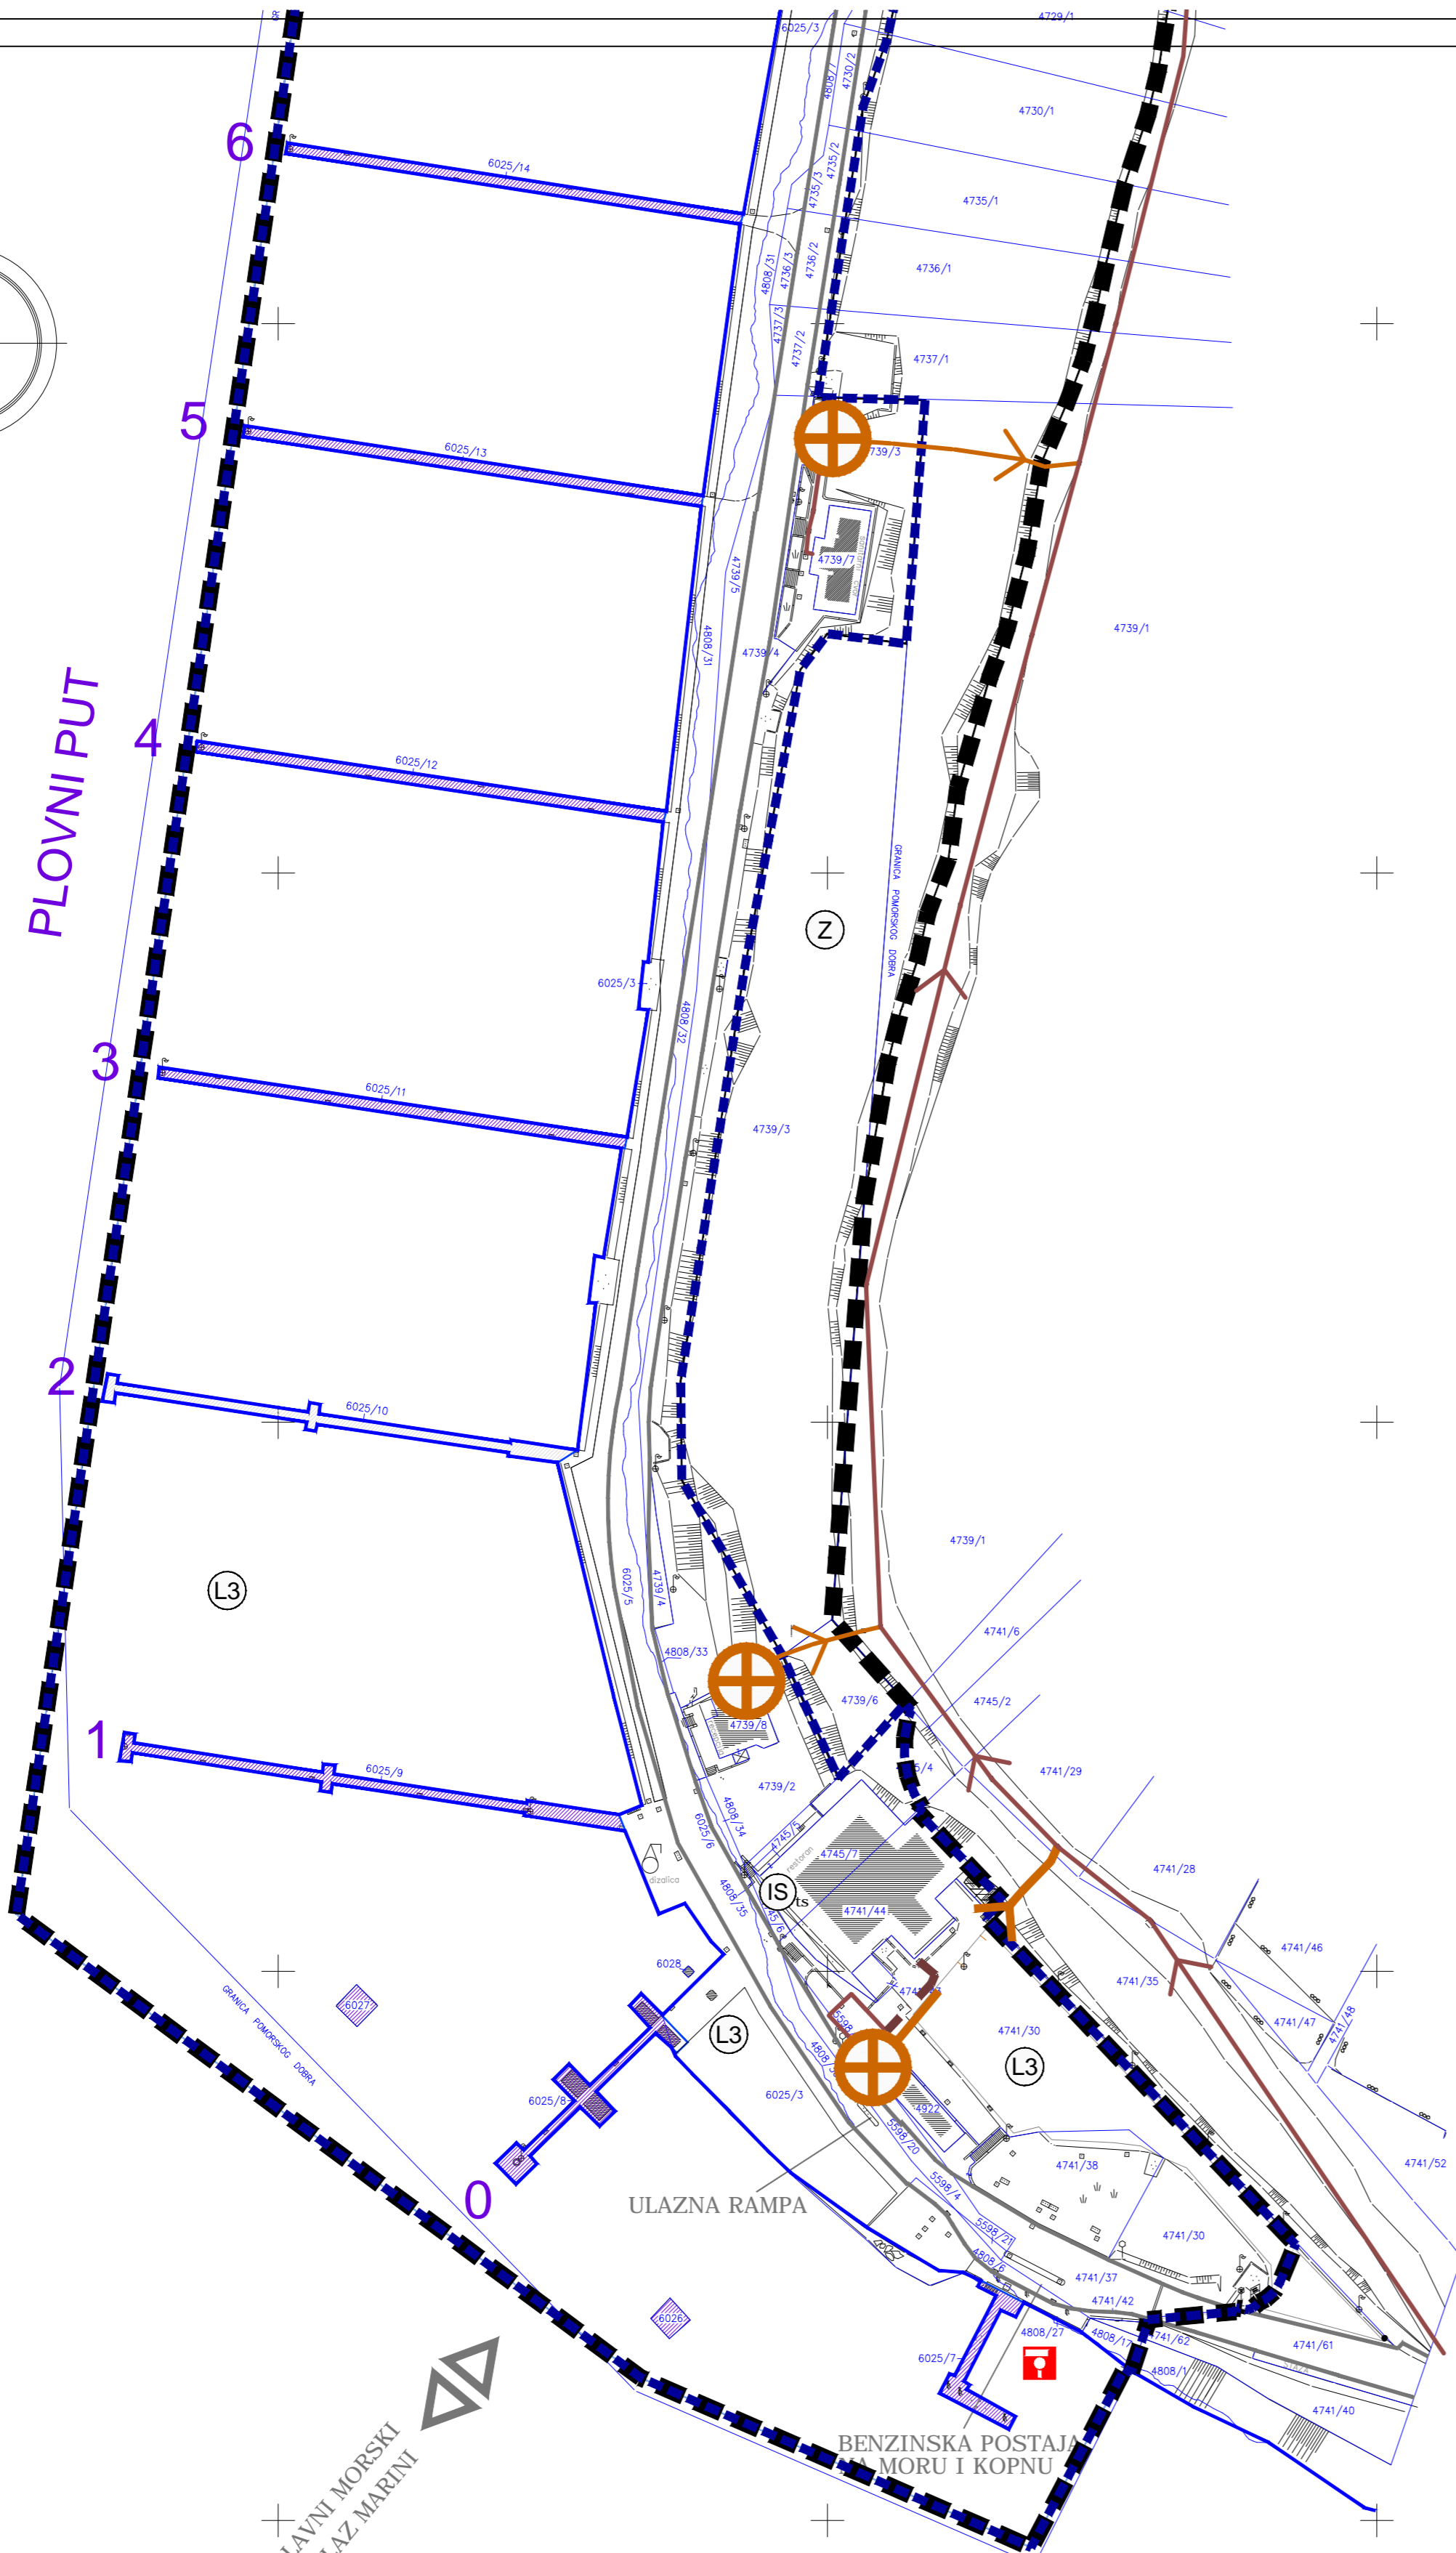


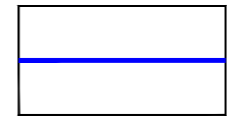


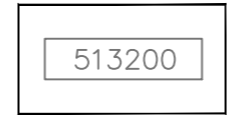
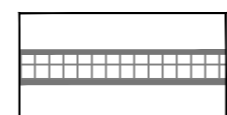
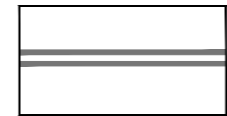
PLOVNI PUT






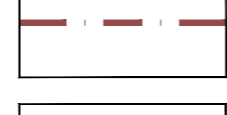
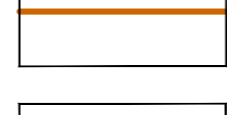
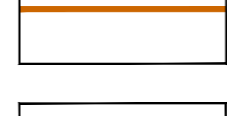
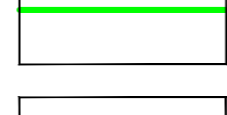




LEGENDA :

-  GRANICA OBUHVATA PLANA
-  GRANICA PODRUČJA LUKE NAUČIČKOG TURIZMA MARINA VERUDA
-  OBALNA CRTA

CESTOVNI PROMET:

-  BIVŠA ŽUPANIJSKA CESTA, SADA NERAZVRSTANA
-  PJEŠAČKO - KOLNA POVRŠINA
-  PJEŠAČKA I BICIKLISTIČKA STAZA

ODVODNJA OTPADNIH VODA

-  POSTOJEĆA SANITARNA ODVODNJA - GRAVITACIJSKA
-  PLANIRANA SANITARNA ODVODNJA - GRAVITACIJSKA
-  UKIDANJE POSTOJEĆE SANITARNE ODVODNJE - GRAVITACIJSKA
-  REKONSTRUKCIJA SANITARNE ODVODNJE - GRAVITACIJSKA
-  POSTOJEĆA SANITARNA ODVODNJA - TLAČNA
-  REKONSTRUKCIJA SANITARNE ODVODNJE - TLAČNA
-  POSTOJEĆA OBORINSKA ODVODNJA
-  PLANIRANA OBORINSKA ODVODNJA
-  POSTOJEĆA OBORINSKA ODVODNJA - UKIDANJE
-  CRPNA STANICA
-  SMJER ODVODNJE

Županija: **ISTARSKA ŽUPANIJA**
 Grad: **GRAD PULA-POLA**



Naziv prostornog plana:
I. IZMJENE I DOPUNE URBANISTIČKOG PLANA UREĐENJA "MARINA VERUDA"

Naziv kartografskog prikaza:
PROMETNA, ULIČNA I KOMUNALNA INFRASTRUKTURA VODNOGOSPODARSKI SUSTAV - ODVODNJA OTPADNIH VODA

Broj kartografskog prikaza: 2.8.b	Mjerilo kartografskog prikaza: 1 : 1 000
Odluka predstavničkog tijela o izradi plana (službeno glasilo): "Službene novine Grada Pule" br. 12/18	Odluka predstavničkog tijela o donošenju plana (službeno glasilo): "Službene novine Grada Pule" br. 08/19
Javna rasprava (datum objave): 18.02.2019.g.	Javni uvid održan: od: 26.02.2019.g. do: 05.03.2019.g.
Pečat tijela odgovornog za provođenje javne rasprave:	Odgovorna osoba za provođenje javne rasprave (ime, prezime i potpis): G. Škuflić, dipl.ing.građ.
Suglasnost Ministarstva graditeljstva i prostornog uređenja prema čl.108. Zakona o prostornom uređenju (Narodne novine br.153/13, 65/17, 114/18, 39/19): Klasa: 350-02/19-13/39 Ur.broj: 531-06-1-2-19-2 Datum: 24.svibnja 2019.g.	
Pravna osoba koja je izradila plan:	Novi Urbanizam d.o.o.
Pečat pravne osobe koja je izradila plan:	Odgovorna osoba (ime, prezime i potpis): N. Novković, dipl.ing.arh.
Odgovorni voditelj izrade nacrtu prijedloga plana:	Nenad Novković, dipl.ing.arh.
Stručni tim u izradi plana:	Nenad Novković, dipl.ing.arh. Željko Delić, dipl.ing.građ.
Pečat predstavničkog tijela:	Predsjednik predstavničkog tijela (ime, prezime i potpis): Tiziano Sošić
Istovjetnost ovog prostornog plana s izvornikom ovjerava (ime, prezime i potpis):	Pečat nadležnog tijela: