GENERALNI URBANISTIČKI PLAN GRADA PULE

PROMET

M 1:10000

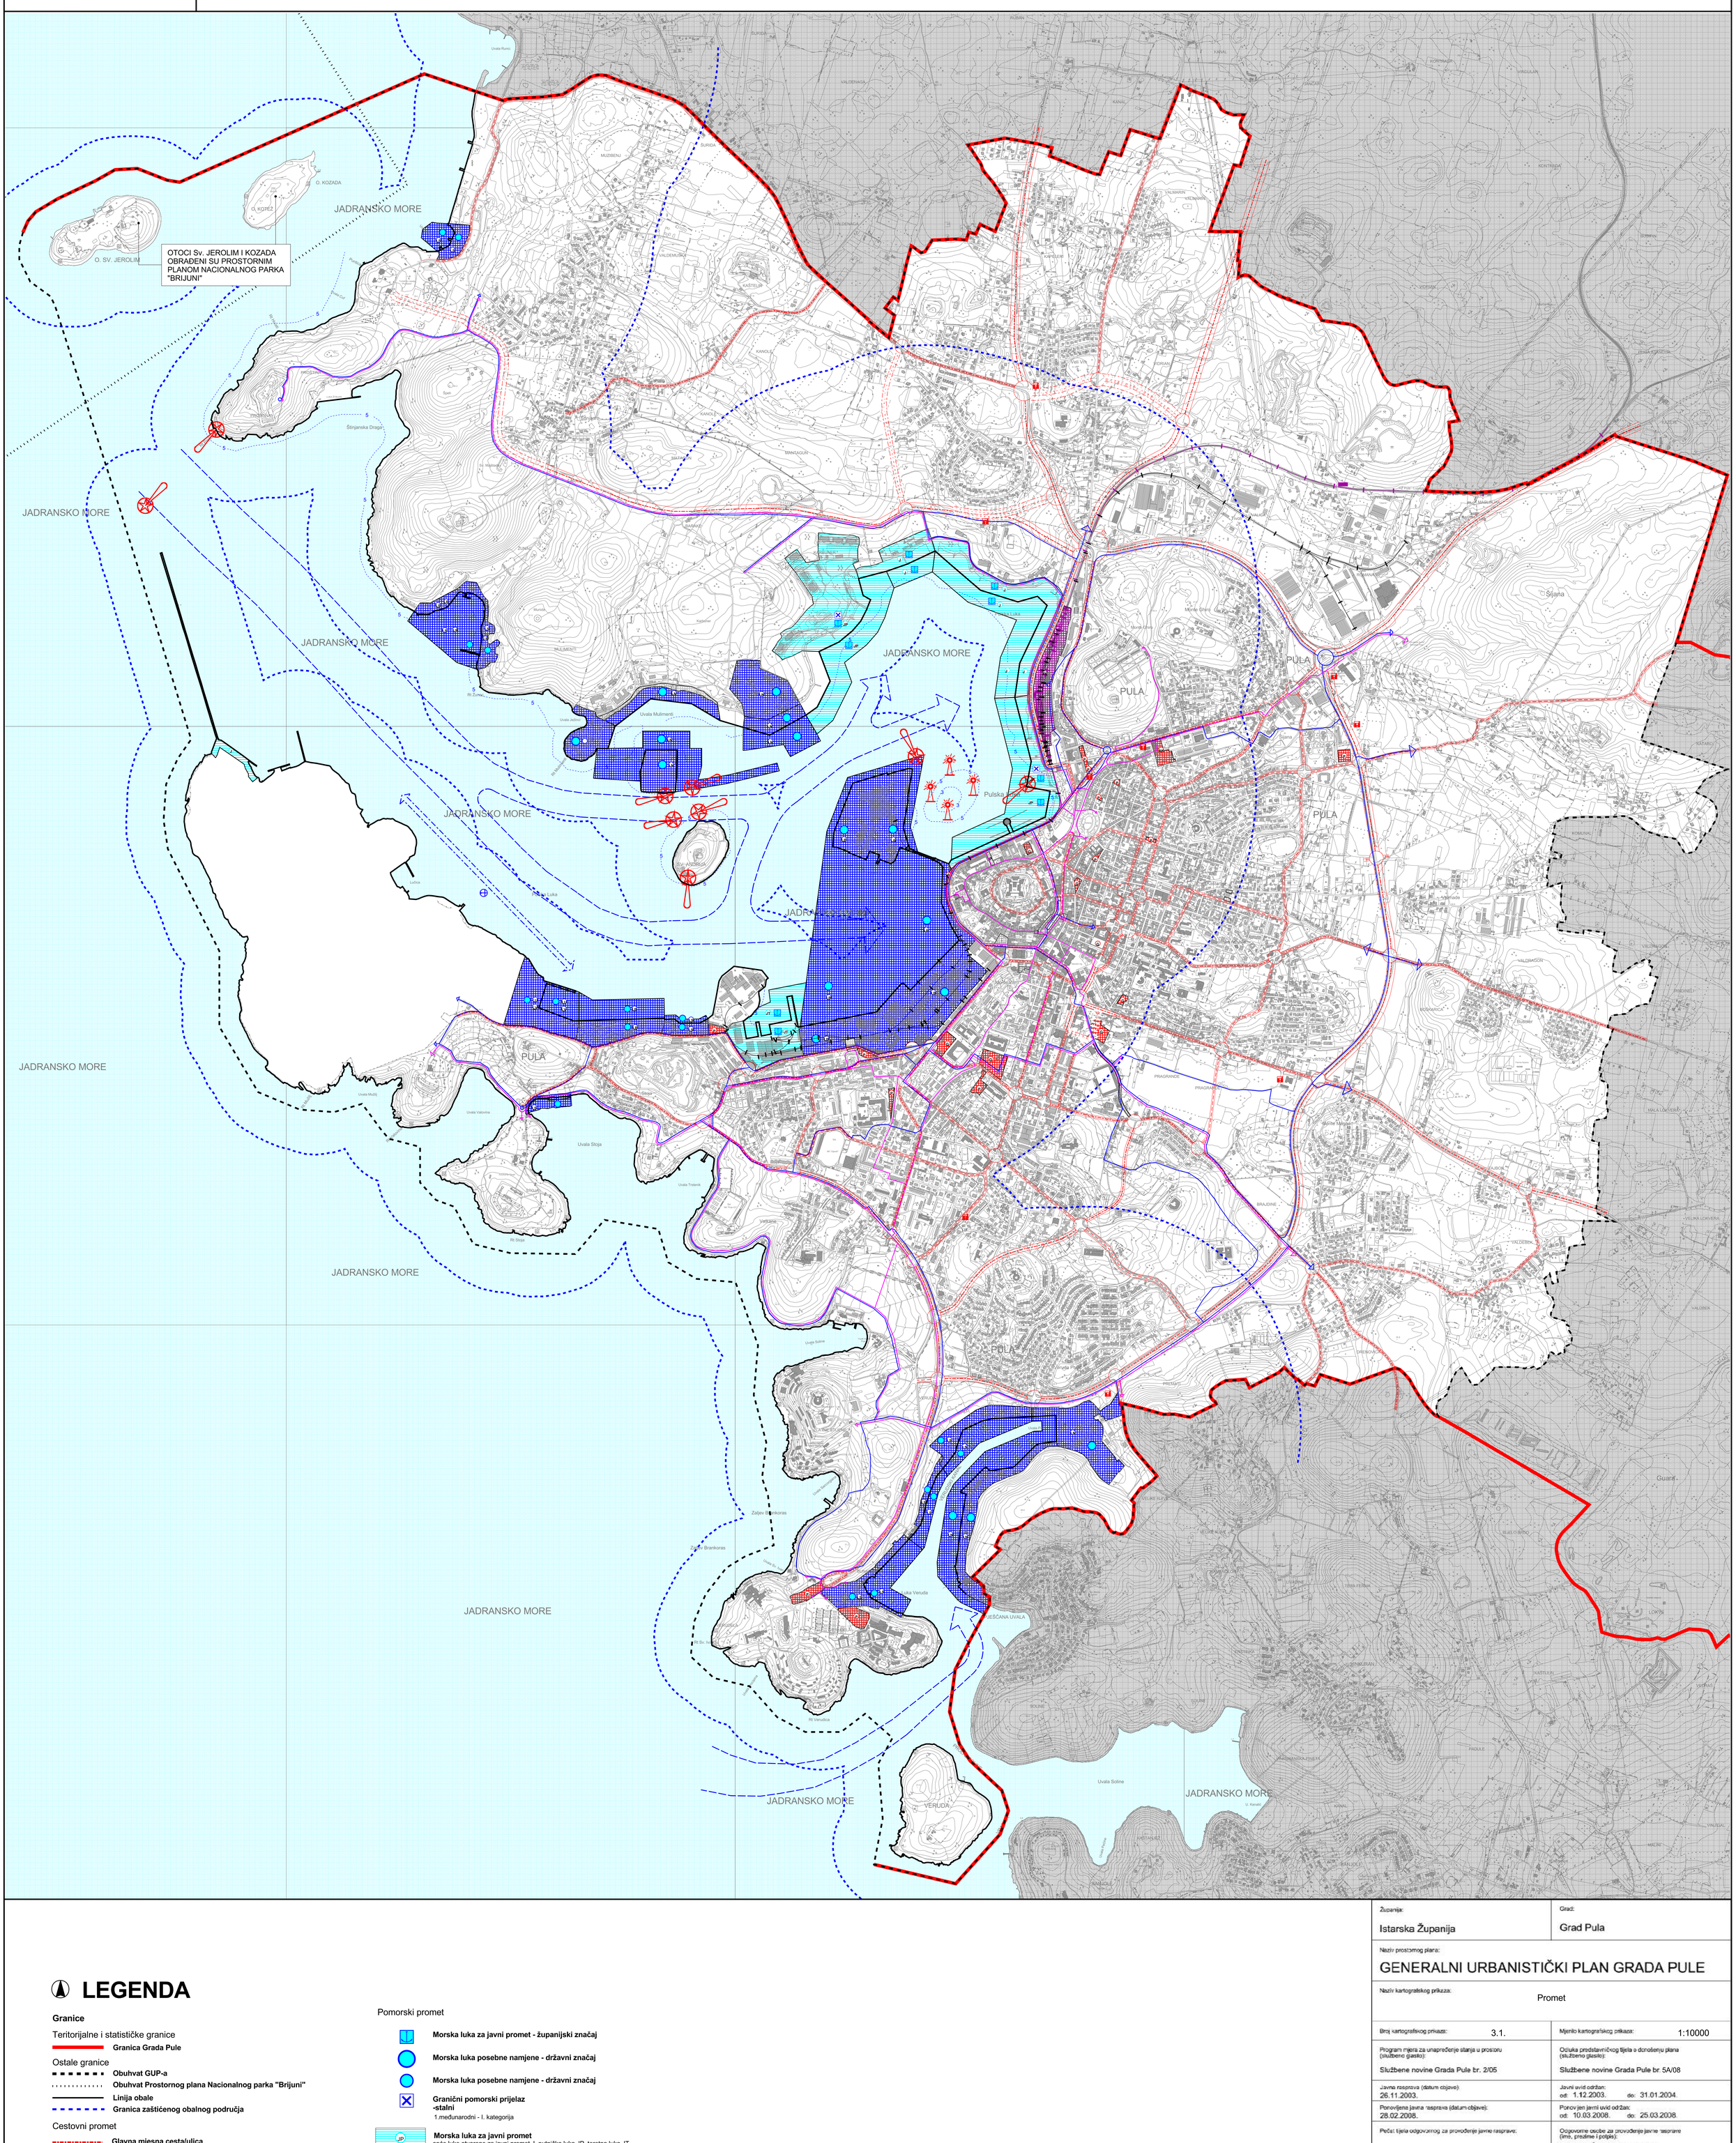

LEGENDA

Granice

Teritorijalne i statističke granice

- **Granica Grada Pule**

Ostale granice

- **Obuhvat GUP-a**
- **Obuhvat Prostornog plana Nacionalnog parka "Brijuni"**
- **Linija obale**
- **Granica zaštićenog obalnog područja**

Cestovni promet

- **Glavna mjesna cesta/ulica**
- **Sabirna ulica**
- **Trasa u ispitivanju**
- **Granica koridora ceste**
- **Biciklističke staze**
- **Pješačke staze**
- **Autobusni kolodvor** autobusni putnički AK
- **Javni parking i garaža** parkiralište P, garaža G
- **Benzinska postaja**

Željeznički promet

- **Željeznički kolodvor**
- **Željeznička pruga - II. reda**
- **Željeznička pruga za posebni promet**
- **Stajalište željeznice**
- **Prijelaz - cestovni (jedna i dvije razine)**

Pomorski promet

- **Morska luka za javni promet - županijski značaj**
- **Morska luka posebne namjene - državni značaj**
- **Morska luka posebne namjene - državni značaj**
- **Granični pomorski prijelaz -stalni** 1.međunarodni - I. kategorija
- **Morska luka za javni promet** opće luke otvorene za javni promet J, putnička luka JP, teretna luka JT
- **Plovni put - međunarodni**
- **Plićine**
- **Svjetionici**
- **Svjetleće bove**

Zračni promet

- **Letjelište**
- **Poletno - sletna staza**

Prostori/površine za razvoj i uređenje

Razvoj i uređenje naselja

- **Gospodarska namjena - luka posebne namjene** luka nautičkog turizma LN, luka ministarstva obrane/ministarstva unutarnjih poslova LV/LU, ribarska luka LR, brodogradilišna luka LB, sportska luka LS
- **Pješačke površine**

300 0 300 600 900 1200 1500

1 ha
5 ha
25 ha

Županija: Istarska Županija	Grad: Grad Pula
Naziv prostornog plana: GENERALNI URBANISTIČKI PLAN GRADA PULE	
Naziv kartografskog prikaza: Promet	
Broj kartografskog prikaza: 3.1.	Mjerilo kartografskog prikaza: 1:10000
Program mjera za unapređenje stanja u prostoru (službeno glasilo): Službene novine Grada Pule br. 2/05	Odluka predstavničkog tijela o donošenju plana (službeno glasilo): Službene novine Grada Pule br. 5A/08
Javna rasprava (datum objave): 26.11.2003.	Javni uvid održan: od: 1.12.2003. do: 31.01.2004.
Ponovljena javna rasprava (datum objave): 28.02.2008.	Ponovljen javni uvid održan: od: 10.03.2008. do: 25.03.2008.
Pečat tijela odgovornog za provođenje javne rasprave:	Odgovorne osobe za provođenje javne rasprave (ime, prezime i potpis): Giordano Škuflić, dipl.ing.građ. Jasminka Peharda-Doblanović, dipl.ing.arh.
Suglasnost na prostorni plan prema odredbi članka 45a. Zakona o prostornom uređenju ("Narodne novine" br.30/94, 68/98, 61/00, 32/02 i 100/04), a u svezi s odredbom članka 325. Zakona o prostornom uređenju i gradnji ("Narodne novine" br.76/07) klasa: 350-02/08-12/1 ur.broj 531-06-08-2 Datum: 13.06.2008	
Pravna osoba koja je izradila plan: Urbis 72 d.d. Pula	
Pečat pravne osobe koja je izradila plan: Broj elab: 5120/1	Odgovorna osoba (ime, prezime potpis): Giankarlo Župić, dipl.ing.građ.
Koordinatori plana:	Jasminka Peharda-Doblanović, dipl.ing.arh. - Grad Pula Dragan Radolović, dipl.ing.arh. - Urbis 72 d.d. Pula
Stručni tim u izradi plana	
Voditelj plana:	Boris Petronijević, dipl.ing.arh. Ingrid Paljar, dipl.ing.arh. Nataša Čehić, dipl.ing.agr. Rosana Komparić Radolović, dipl.ing.arh. Dino Krizmanić, dipl.ing.arh. Davor Ravnić, dipl.ing.prom. Lucio Toffetti, kap.duge plovidbe
Pečat predstavničkog tijela:	Predsjednik predstavničkog tijela (ime, prezime i potpis): Denis Marinčić
Istovjetnost ovog prostornog plana s izvornikom ovjerava (ime, prezime i potpis):	Pečat nadležnog tijela:

urbis.72