



### POPREČNI PROFILI 1 :100

PRESJEK 4 4

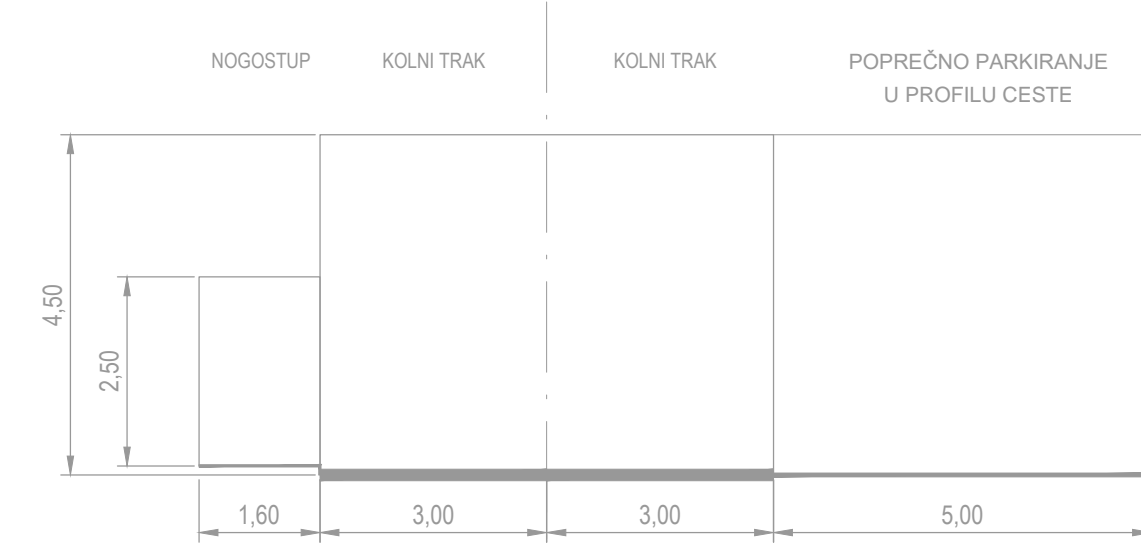


PRESJEK 3 3

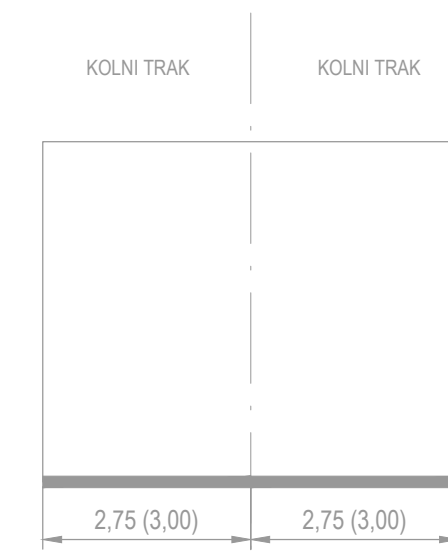


### LEGENDA:

- GRANICE:**
  - GRANICA OBUHVATA PLANA
  - ZAŠTITNI KORIDOR PROMETNICA
- PROMET:**
  - ZAŠTITNI KORIDOR PROMETNICA (OSTALE ULICE)
  - PJEŠAČKE POVRŠINE
  - AUTOBUSNO STAJALIŠTE
- ELEKTRONIČKE KOMUNIKACIJE:**
  - PODZEMNI VOD
  - PODZEMNI VOD - PLANIRANI

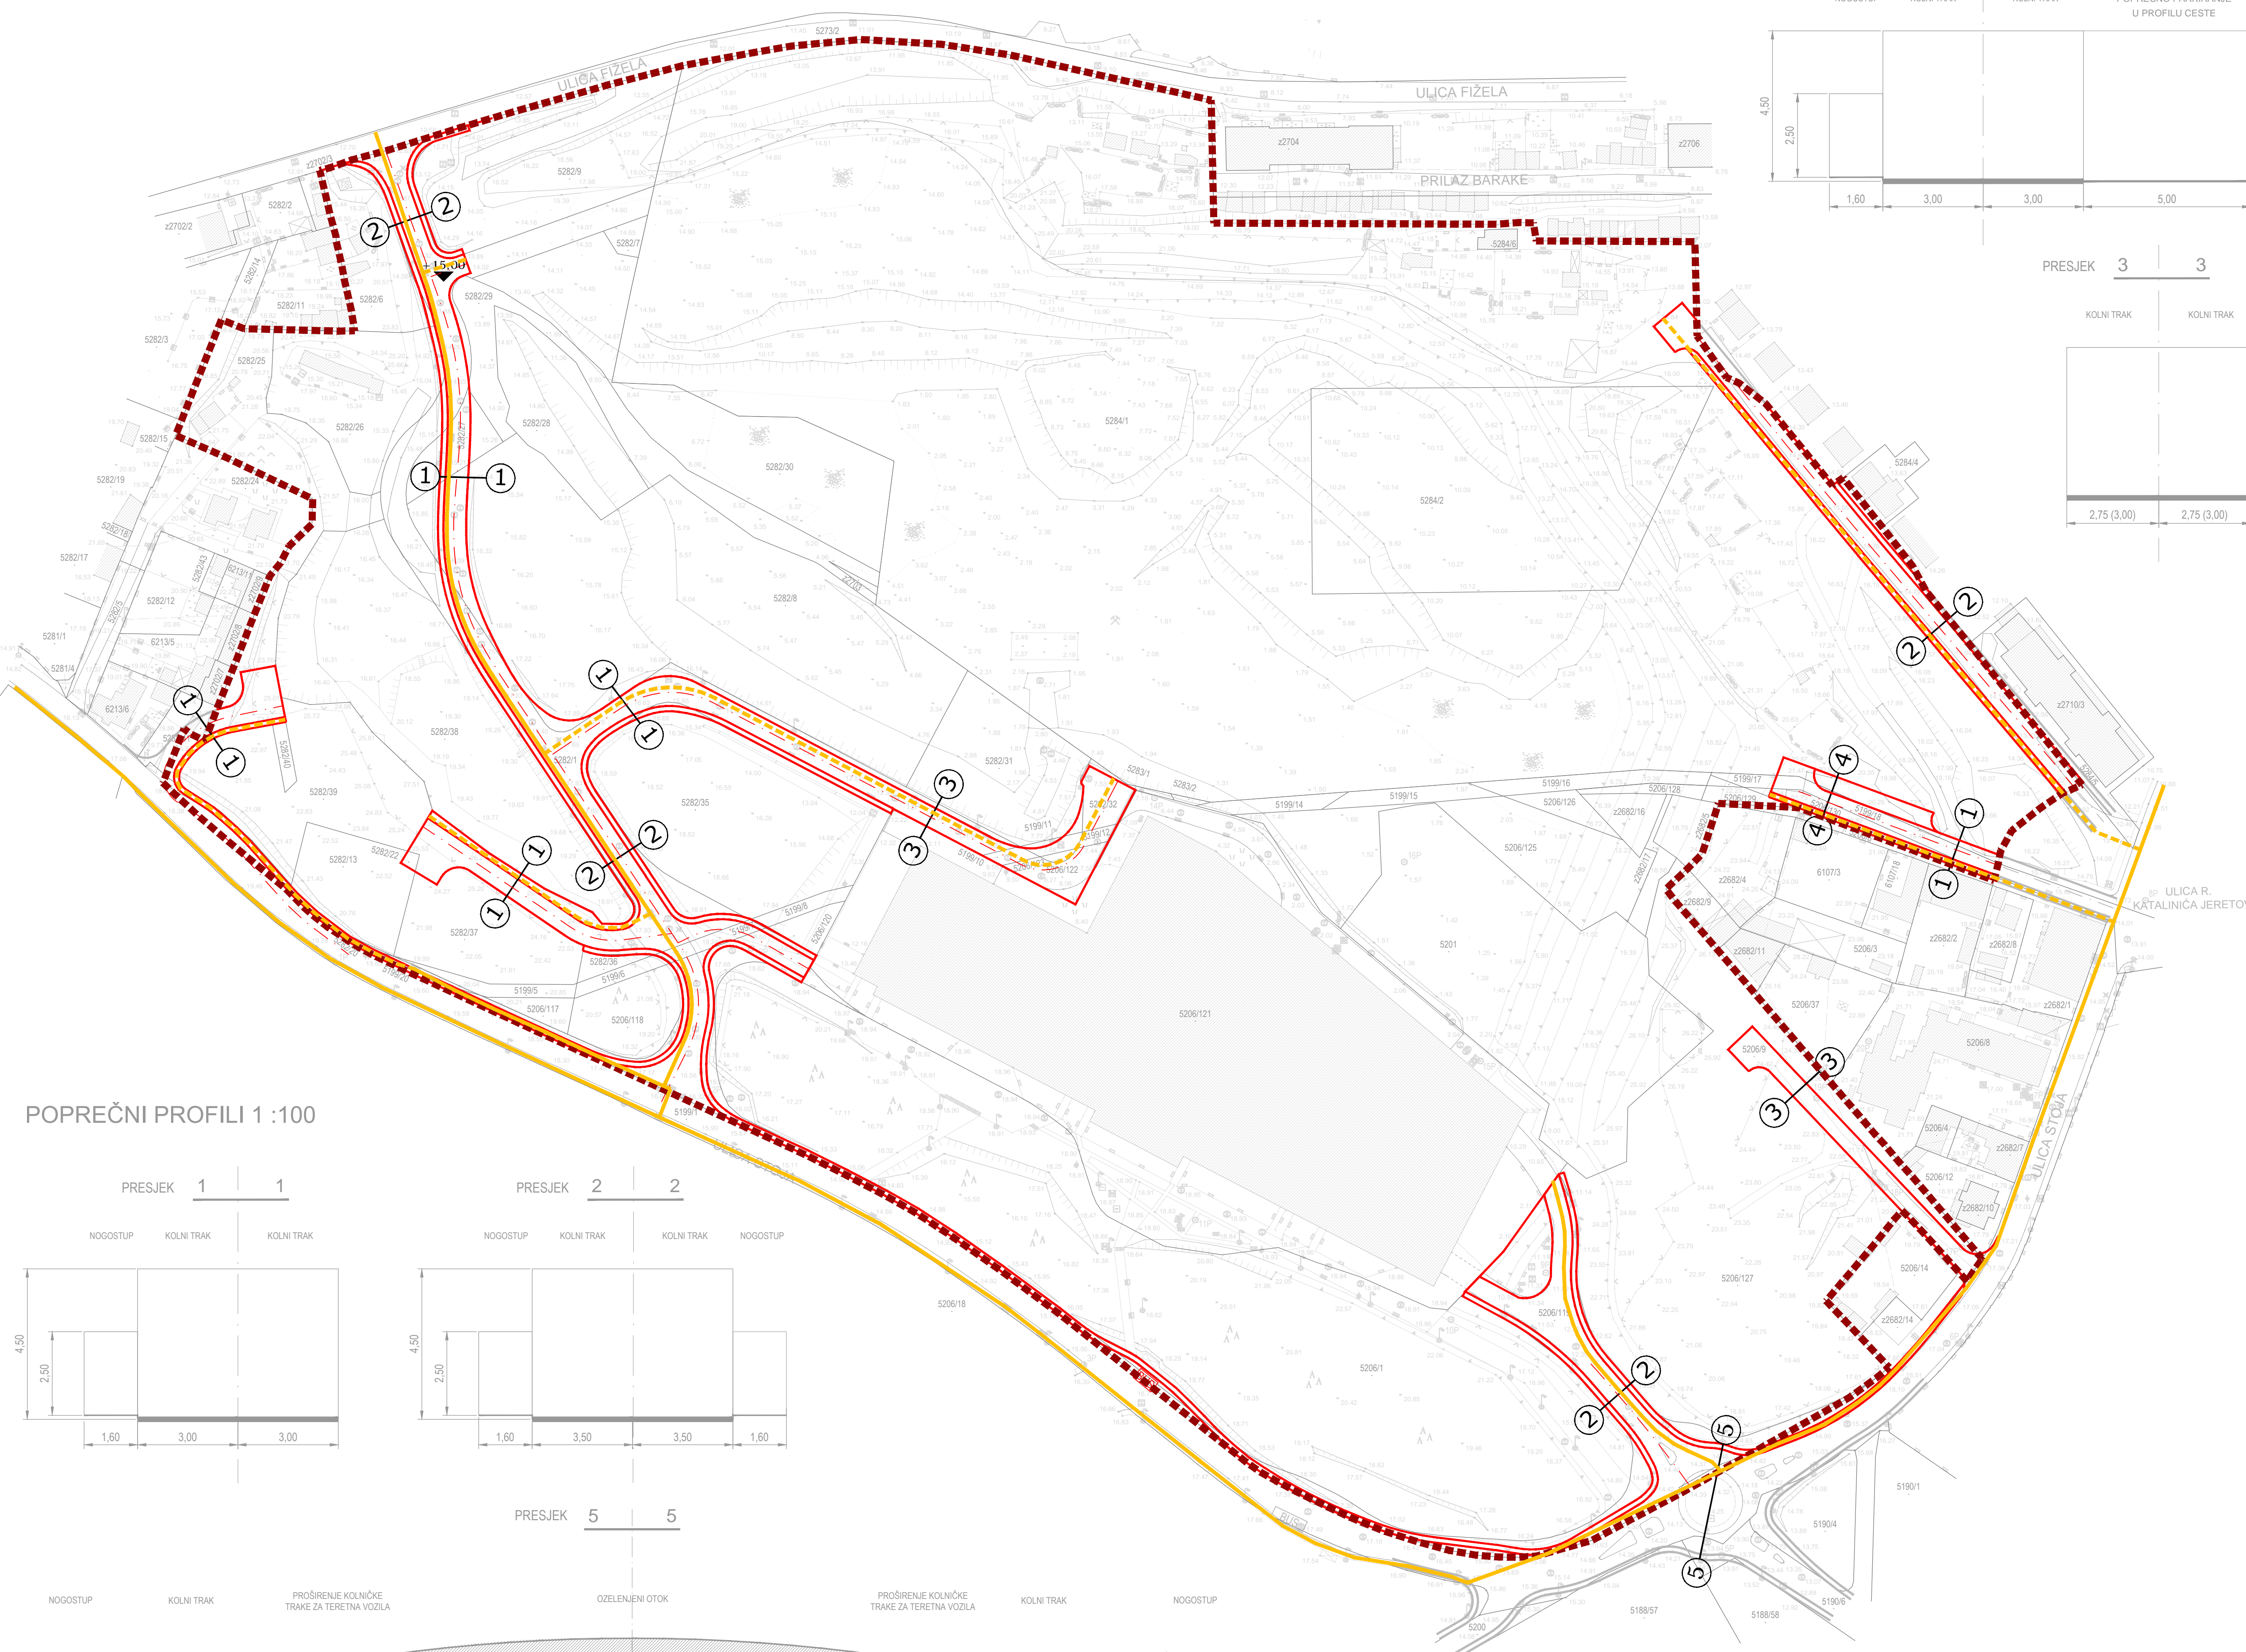


### POPREČNI PROFILI 1 :100


PRESJEK 1 1

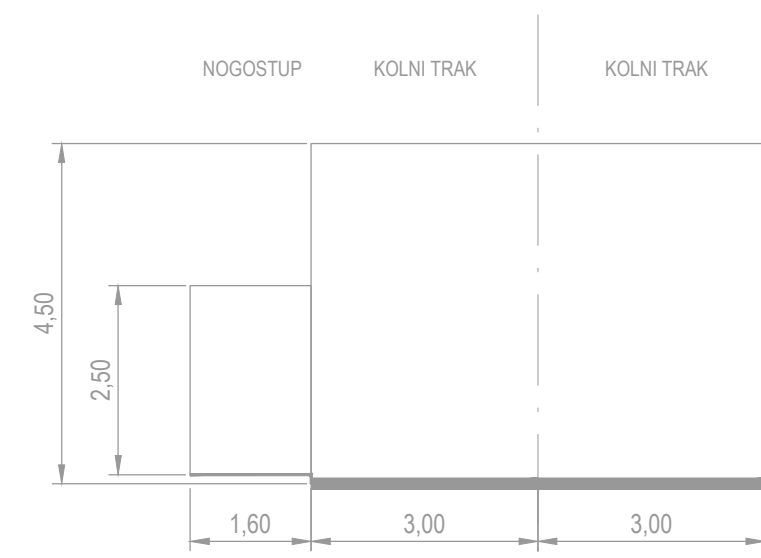

PRESJEK 2 2

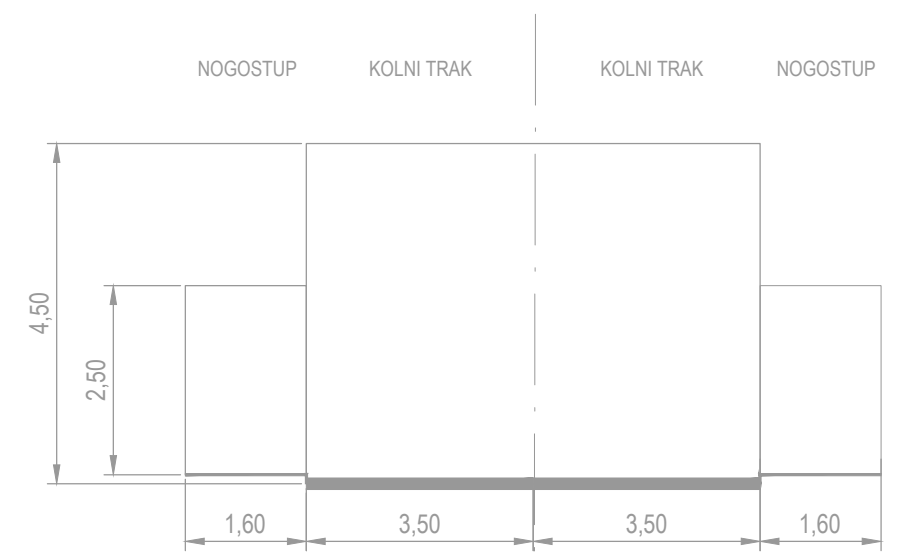

PRESJEK 5 5

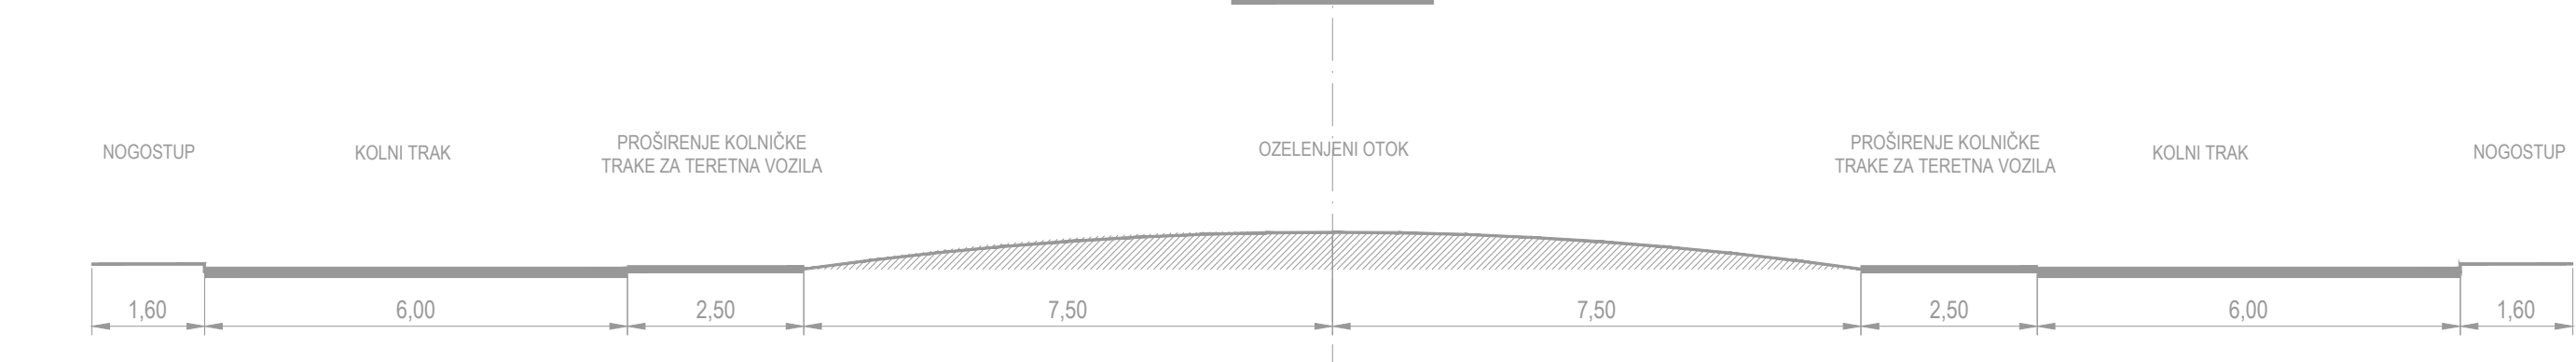

Županija: <b>ISTARSKA ŽUPANIJA</b>	
Grad: <b>GRAD PULA</b>	
Naziv prostornog plana: <b>URBANISTIČKI PLAN UREĐENJA "MAX STOJA"</b>	
PROČIŠĆENI TEKST ODREDBI ZA PROVEDBU I GRAFIČKOG DIJELA PROSTORNOG PLANA „Službene novine Grada Pule“ br. 12/12, 13/14, 19/14-pročišćeni tekst, 12/17, 4/18-pročišćeni tekst i 11/19	
Naziv kartografskog prikaza: <b>PROMETNA, ULIČNA I KOMUNALNA INFRASTRUKTURNA MREŽA - PROMET I ELEKTRONIČKE KOMUNIKACIJE</b>	
Broj kartografskog prikaza: <b>2.1.</b>	Mjerilo kartografskog prikaza: <b>1:1000</b>
Odluka o izradi:	Objava pročišćenog teksta odredbi za provedbu (službeno glasilo): "Službene novine Grada Pule", br. 13/19
Javna rasprava (datum objave):	Javni uvid održan od: do:
Pečat tijela odgovornog za provođenje javne rasprave:	Odgovorna osoba za provođenje javne rasprave (ime, prezime i potpis):
Suglasnost na plan prema članku 108. Zakona o prostornom uređenju (Narodne novine br. 153/13, 65/17, 114/18 i 39/19)	
broj suglasnosti klase:	ur.broj: Datum:
Pravna osoba koja je izradila pročišćeni tekst odredbi za provedbu i grafičkog dijela prostornog plana:	Urbanistica d.o.o.
Pečat pravne osobe koja je izradila pročišćeni tekst odredbi za provedbu i grafičkog dijela prostornog plana: Broj etab: P-UPU-MS-09/2019	Odgovorna osoba (ime, prezime i potpis): Jasminka Pilar - Katavić, dipl.ing.arh.
Pročišćeni tekst odredbi za provedbu i grafičkog dijela prostornog plana izradili: Jasmina Šadek, dipl.ing.arh. Domagoj Šumanovac, ing.arh. Renata Filipović, dipl.ing.grad.	
Pečat predstavničkog tijela:	Predsjednik predstavničkog tijela (ime, prezime i potpis): Tiziano Sošić
Istovjetnost ovog prostornog plana s izvornikom ovjerava (ime, prezime i potpis):	Pečat nadležnog tijela:
<b>GRAD PULA</b>	