


GENERALNI URBANISTIČKI PLAN GRADA PULE

VODNOSPODARSKI SUSTAV ODVODNJA OTPADNIH VODA


M 1:10000

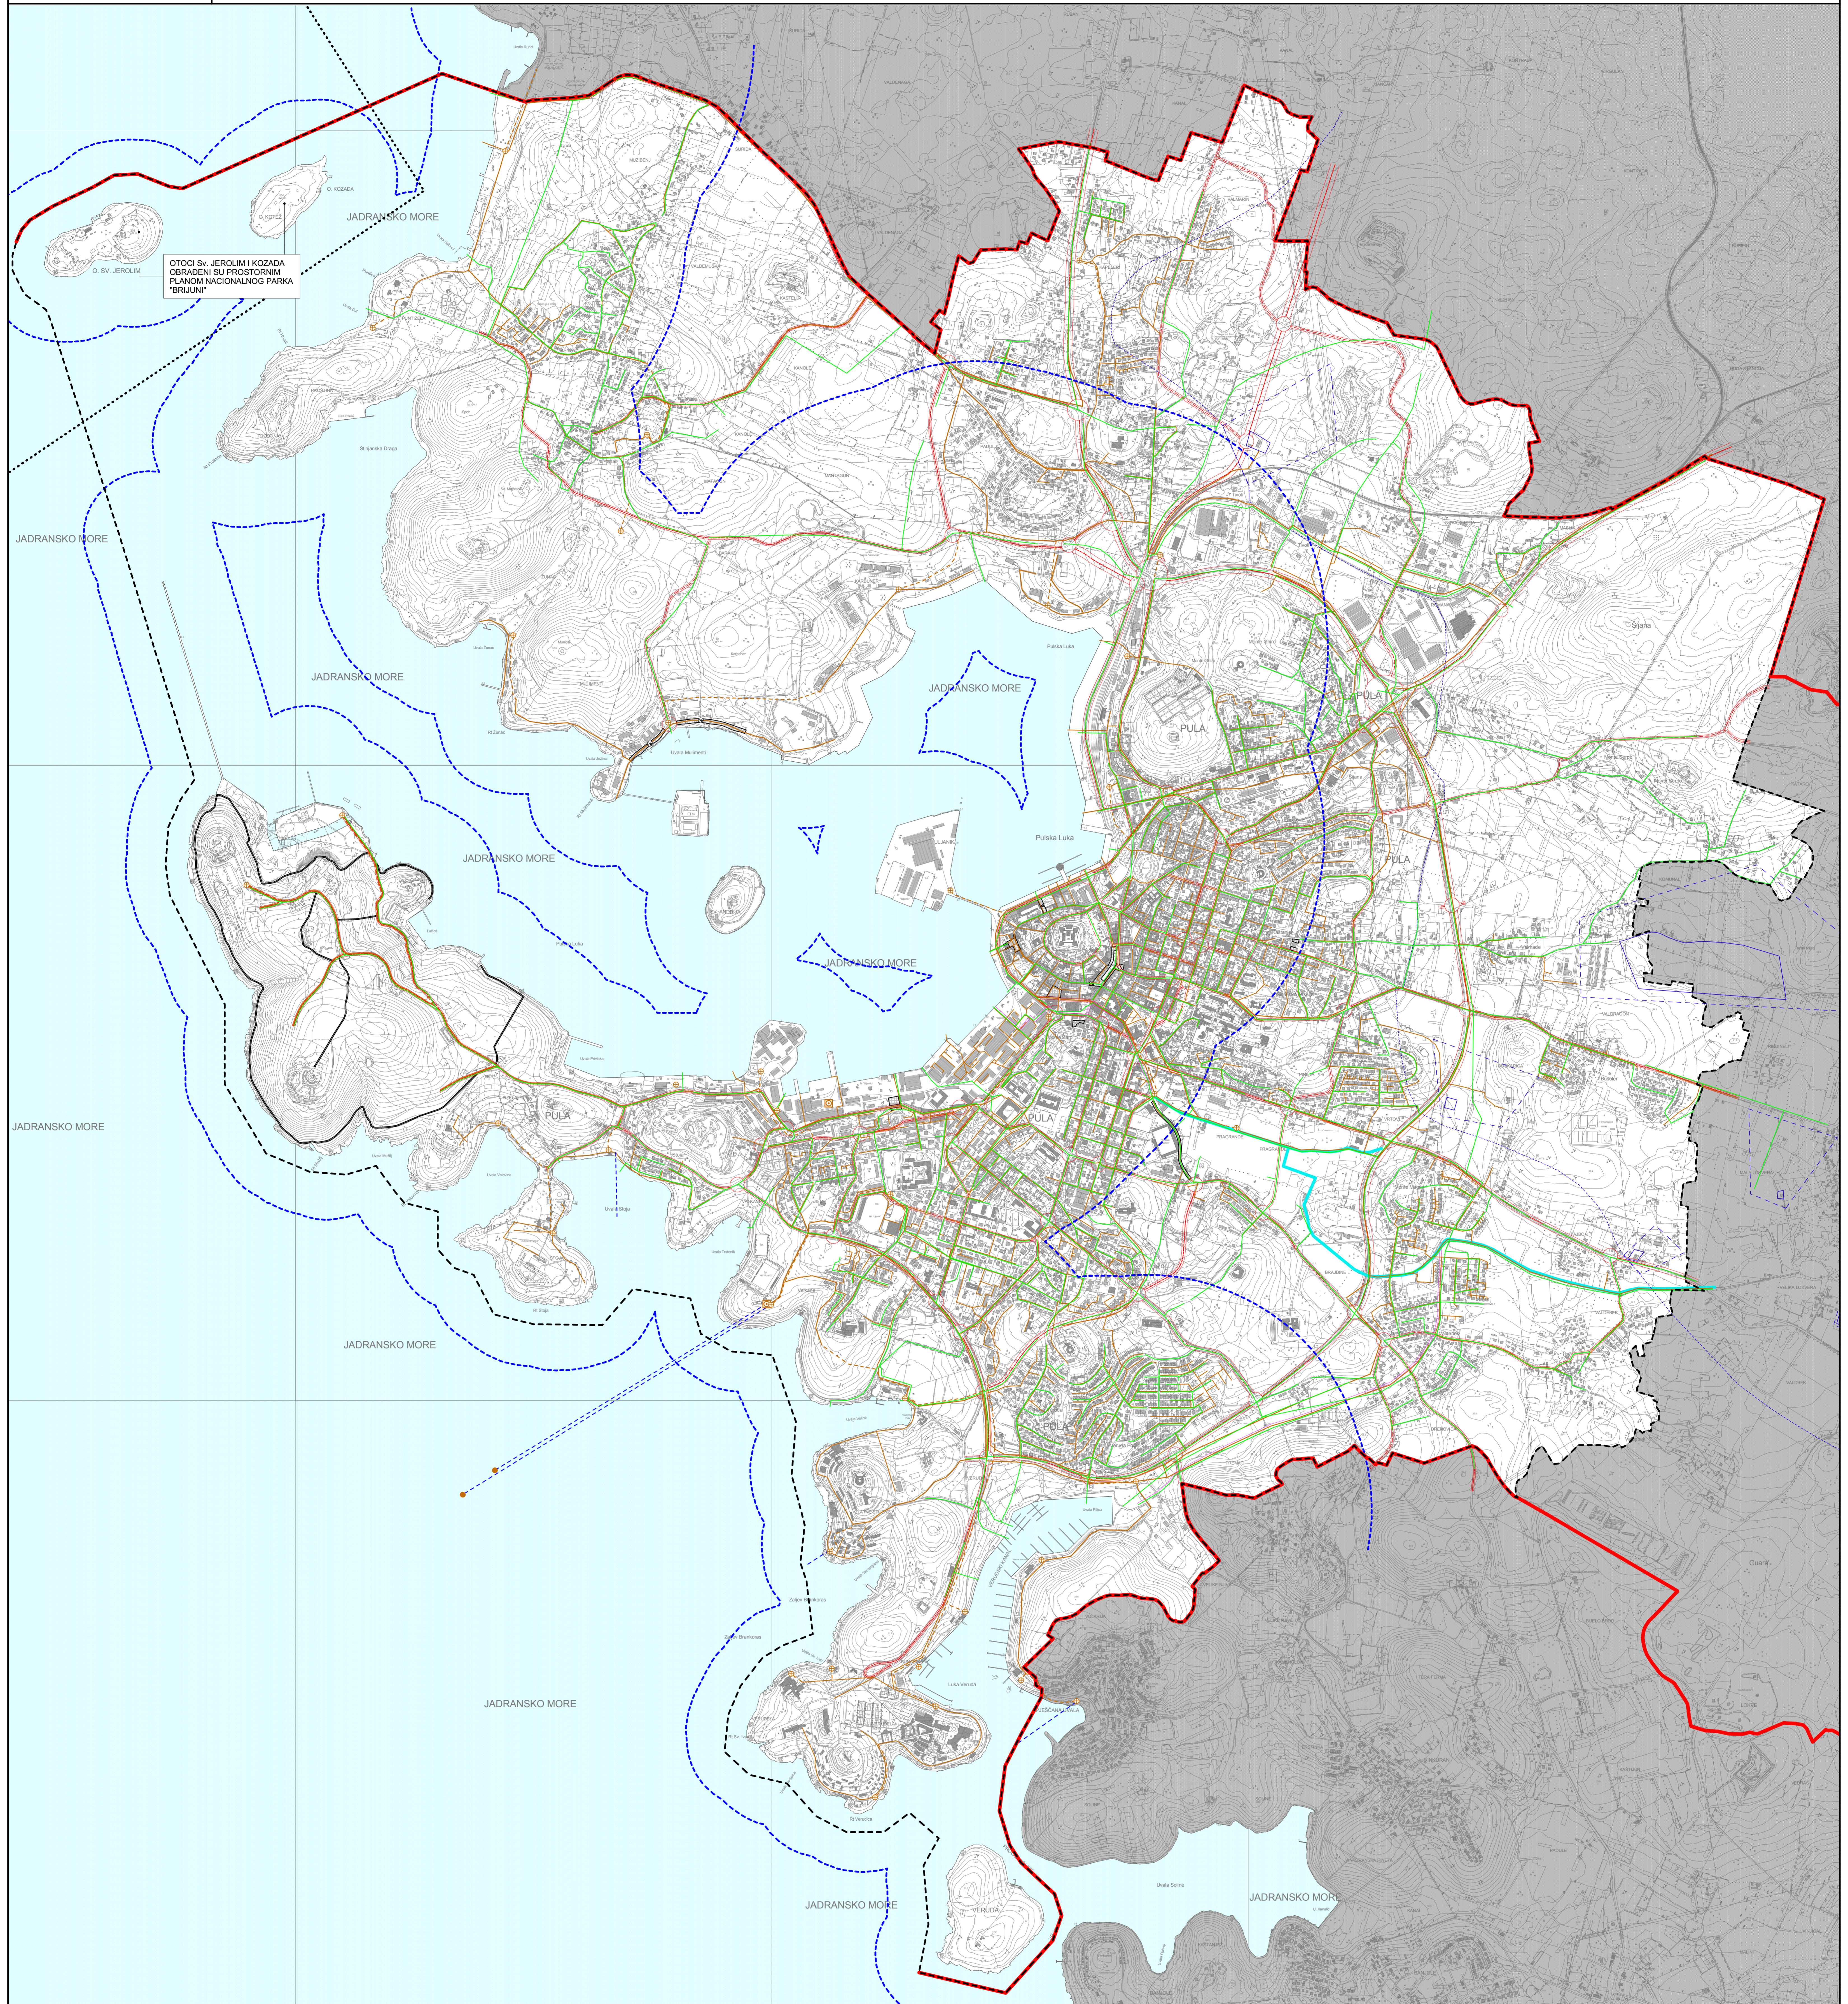

LEGENDA

- Granice**
- Teritorijalne i statističke granice
 - Granica Grada Pule
 - Ostale granice
 - Obuhvat GUP-a
 - Obuhvat Prostornog plana Nacionalnog parka "Brijuni"
 - Linija obale
 - Granica zaštićenog obalnog područja
- Cestovni promet**
- Glavna mjesna cesta/ulica
 - Šibinska ulica
 - Trasa u ispitivanju
 - Granica koridora ceste
- Pješačko kolne površine**
- Vodnogospodarski sustav**
- Odvodnja otpadnih voda**
- uređaj za pročišćavanje
 - ispust
 - crna stanica
 - glavni dovodni kanal (kolektor)
 - ostali dovodni kanali
 - kanal oborinske vode
 - tlačni vod
 - podmorski ispust
- Vodosaštilne zone**
- 1. vodosaštilna zona
 - 2. vodosaštilna zona
 - 3. vodosaštilna zona
- Izvoriste**
- Uređenje vodotoka - Regulacijski zaštitni sustav**
- Kanal Pragrande - otvoreni
 - Kanal Pragrande - zatvoreni

300 0 300 600 900 1200 1500

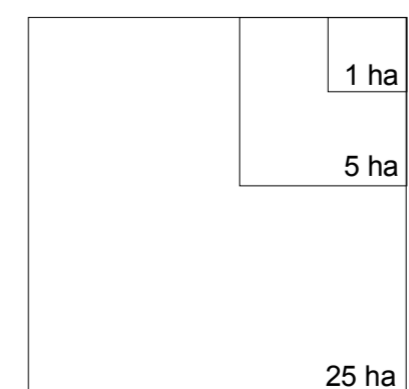

Županija: Grad:	ISTARSKA ŽUPANIJA GRAD PULA
Ime prostornog plana:	V. IZMJENE I DOPUNE GENERALNOG URBANISTIČKOG PLANA GRADA PULE
Ime kartografskog prikaza:	VODNOSPODARSKI SUSTAV - ODVODNJA OTPADNIH VODA
Broj kartografskog prikaza:	3.4.2.
Ostala o izradi:	Mjerilo kartografskog prikaza: 1 : 10000 "Službene novine Grada Pule" br. 14/15 "Službene novine Grada Pule" br. 2/17
Javna rasprava (datum objave):	Javni uvid odtan:
objava: 05.11.2016.g.	05.25.11.2016.g.
internet stranice: MGRPU 17.11.2016.g.	09.12.2016.g.
internet stranice: Grada Pule 17.11.2016.g.	09.12.2016.g.
Pečat tijela odgovornog za provođenje javne rasprave:	Odgovorna osoba za provođenje javne rasprave: Gordano Šušić, dipl.ing.grad.
Suglasnost na plan prema članku Zakona o prostornom uređenju (Narodne novine br. 153/13):	
broj suglasnosti: klasa:	ur.broj: datum:
Pravna osoba/tijelo koje je izradilo plan:	URBANISTICA d.o.o. Zagreb, Dardževa 5
Pečat pravne osobe/tijela koje je izradilo plan:	Odgovorna osoba: Jasminka Pitar - Kalavčić, dipl.ing.arch.
Koordinatni Plan:	Urbanistica d.o.o. - Romana Di Gusto, dipl.ing.arch. Grad Pula: Tonka Koršo, dipl.ing.arch.
Odgovorni voditelj izrade Plana:	Romana Di Gusto, dipl.ing.arch.
Stručni tim u izradi Plana:	
Jasminka Pitar - Kalavčić, dipl.ing.arch.	Renata Filipović, dipl.ing.grad.
Romana Di Gusto, dipl.ing.arch.	Jurica Špešček, dipl.ing.
Domagoj Šušteršič, ing.arch.	Aleksandra Anić Vudinić, doc.dr.sc.
Mladen Kardum, ing.grad.	Nevanka Dolenc, prof.soc.
Pečat predstavnika tijela:	Predsjednik predstavničkog tijela (ime, prezime, potpis): Robert Cvek
Istovjetnost ovog plana s izvornikom objerava (ime, prezime, potpis):	Pečat nadležnog tijela: