


# GENERALNI URBANISTIČKI PLAN GRADA PULE

## VODNOSPODARSKI SUSTAV KORIŠTENJE VODA

M 1:10000

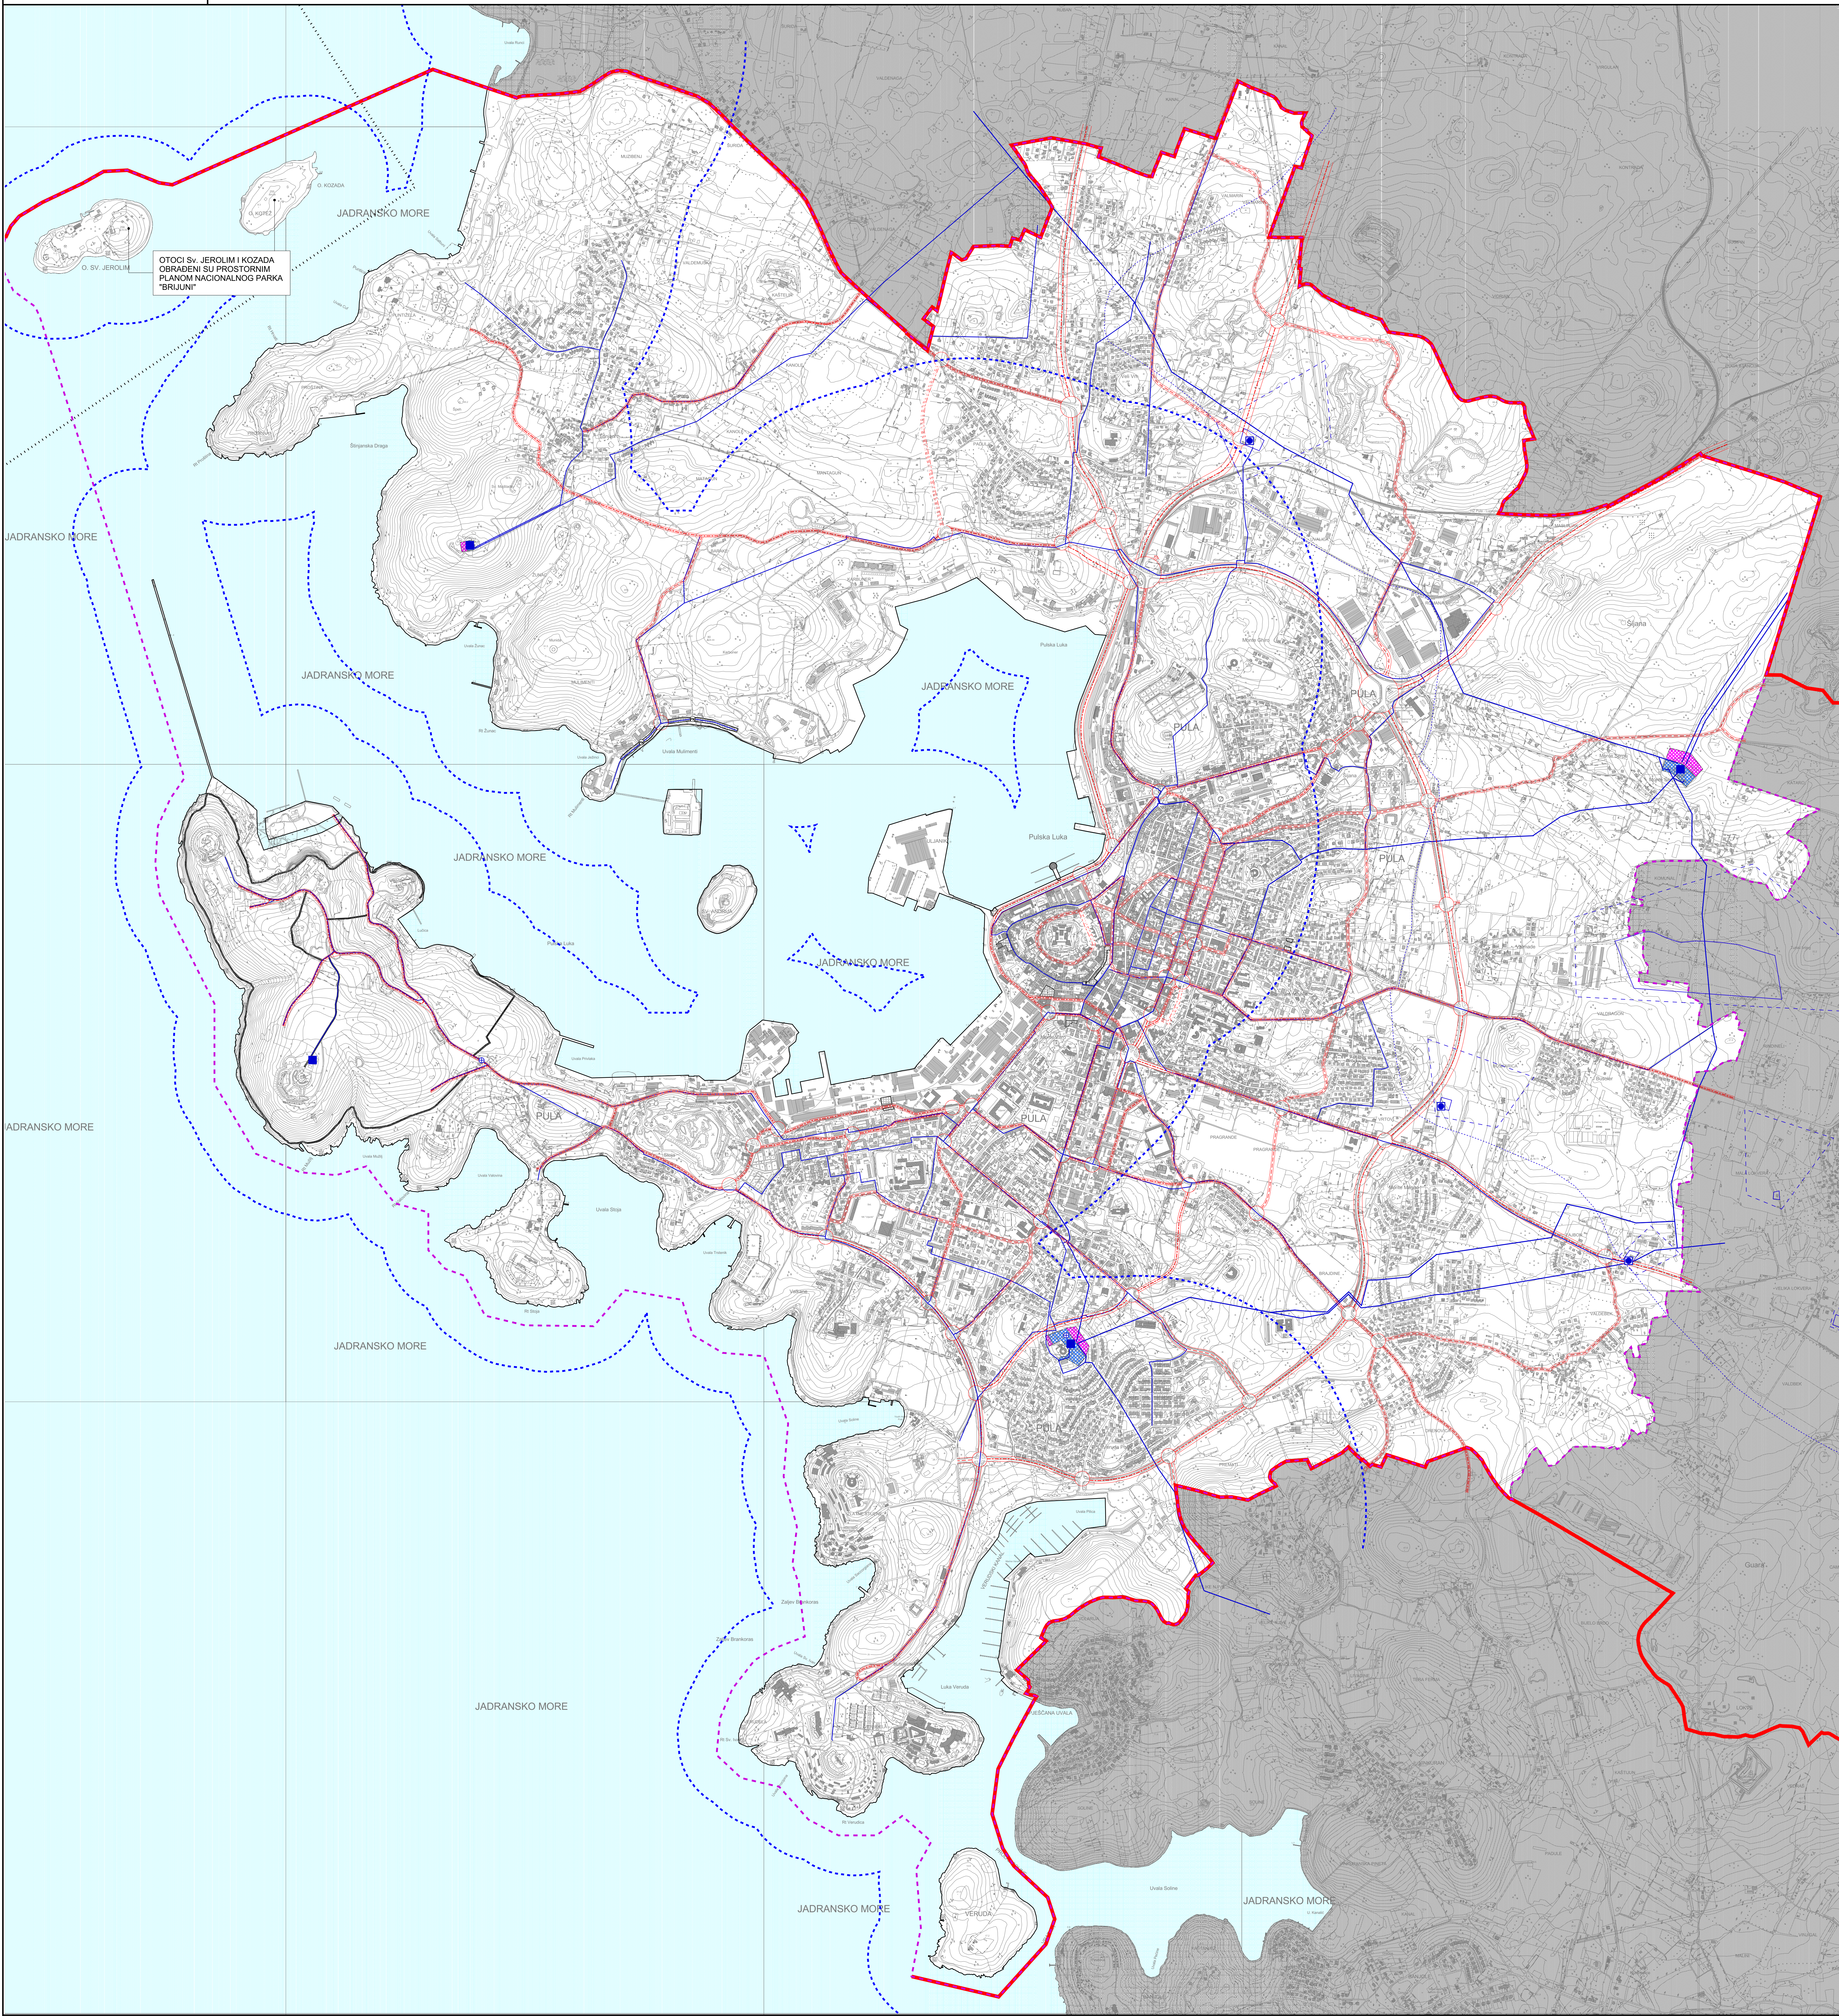

### LEGENDA

- Granice**
- Territorijalne i statističke granice
- Granica Prostornog plana uređenja Grada Pule
- Ostale granice
- Obuhvat GUP-a
  - Obuhvat Prostornog plana Nacionalnog parka "Brijuni"
  - Linija obale
  - Granica zaštićenog obalnog područja
- Cestovni promet
- Glavna mjesna cesta/ulica
  - Sabirna ulica
  - Trasa u izgradnji
  - Granica koridora ceste
- Pješačko kolne površine

- Vodnogospodarski sustav**
- Korištenje voda
- Vodopostriba
- Vodozahvat/vodocrpilište površinski, industrijski V
  - Vodosprema
  - Crpna stanica
  - Magistralni vodoopskrbni cjevovodi
  - Ostali vodoopskrbni cjevovodi
- Rezervoarski prostori
- Postojeći rezervoarski prostor
  - Proširenje rezervoarskog prostora
- Vodozaštitne zone
- 1. vodozaštitna zona
  - 2. vodozaštitna zona
  - 3. vodozaštitna zona

Izvorište

Županija:	<b>ISTARSKA ŽUPANIJA</b>	
Grad:	<b>GRAD PULA</b>	
Naziv prostornog plana:	<b>GENERALNI URBANISTIČKI PLAN</b>	
PROČIŠĆENI TEKST ODREDBI ZA PROVODENJE I GRAFIČKOG DIJELA PROSTORNOG PLANA	<b>GRAD PULA</b>	
"Službene novine Grada Pule" br. 54/08, 12/12, 5/16, 8/16-pročišćeni tekst, 10/14, 13/14, 18/16-pročišćeni tekst, 17/16, 8/16-pročišćeni tekst, 20/17, 5/17, 9/17, 9/17-pročišćeni tekst, 20/18, 2/19 - pročišćeni tekst, 8/19, 11/19, 8/20-pročišćeni tekst, 3/21, 4/21		
Naziv kartografskog prikaza:	<b>VODNOSPODARSKI SUSTAV - KORIŠTENJE VODA</b>	
Broj kartografskog prikaza:	<b>3.4.1.</b>	Mjerilo kartografskog prikaza: <b>1 : 10000</b>
Odluka o izradi:	Odluka pročišćenog teksta odbora za provođenje (Službene novine Grada Pule), br. 6/21	
Javna rasprava (datum objave):	Javni uvidi održani: oči	
do:	odgovorna osoba za provođenje javne rasprave (ime, prezime, potpis):	
Suglasnost na plan prema članku 108. Zakona o prostornom uređenju (Narodne novine br. 153/13, 60/17, 114/18, 38/19, 98/19)	datum:	
Broj suglasnosti klasa:	ur. broj:	datum:
Pravna osoba koja je izradila pročišćeni tekst odbora za provođenje i grafičkog dijela plana:	Urban Plan j.d.o.o.	
Podat pravne osobe koja je izradila pročišćeni tekst odbora za provođenje i grafičkog dijela plana:	Odgovorna osoba (ime, prezime, potpis):	
Broj odobora:	Jasminka Pehtard - Dobanović, dipl.ing. arch.	
Pročišćeni tekst odbora za provođenje i grafičkog dijela plana izradio:	Jasminka Pehtard - Dobanović, dipl.ing. arch.	
Podat pravne osobe koja je izradila pročišćeni tekst odbora za provođenje i grafičkog dijela plana:	Lena Penezić mag.geograf. univ. baoc.ing.prosp.arch.	
Podat predstavničkog tijela:	Predsjednik predstavničkog tijela (ime, prezime, potpis):	
Totano Šoljić		
Istajavnost ovog plana s izvornikom ovdje (ime, prezime, potpis):	Podat nadležnog tijela:	
<b>GRAD PULA</b>		

300 0 300 600 900 1200 1500

