


GENERALNI URBANISTIČKI PLAN GRADA PULE

KORIŠTENJE I NAMJENA PROSTORA



M 1:10000

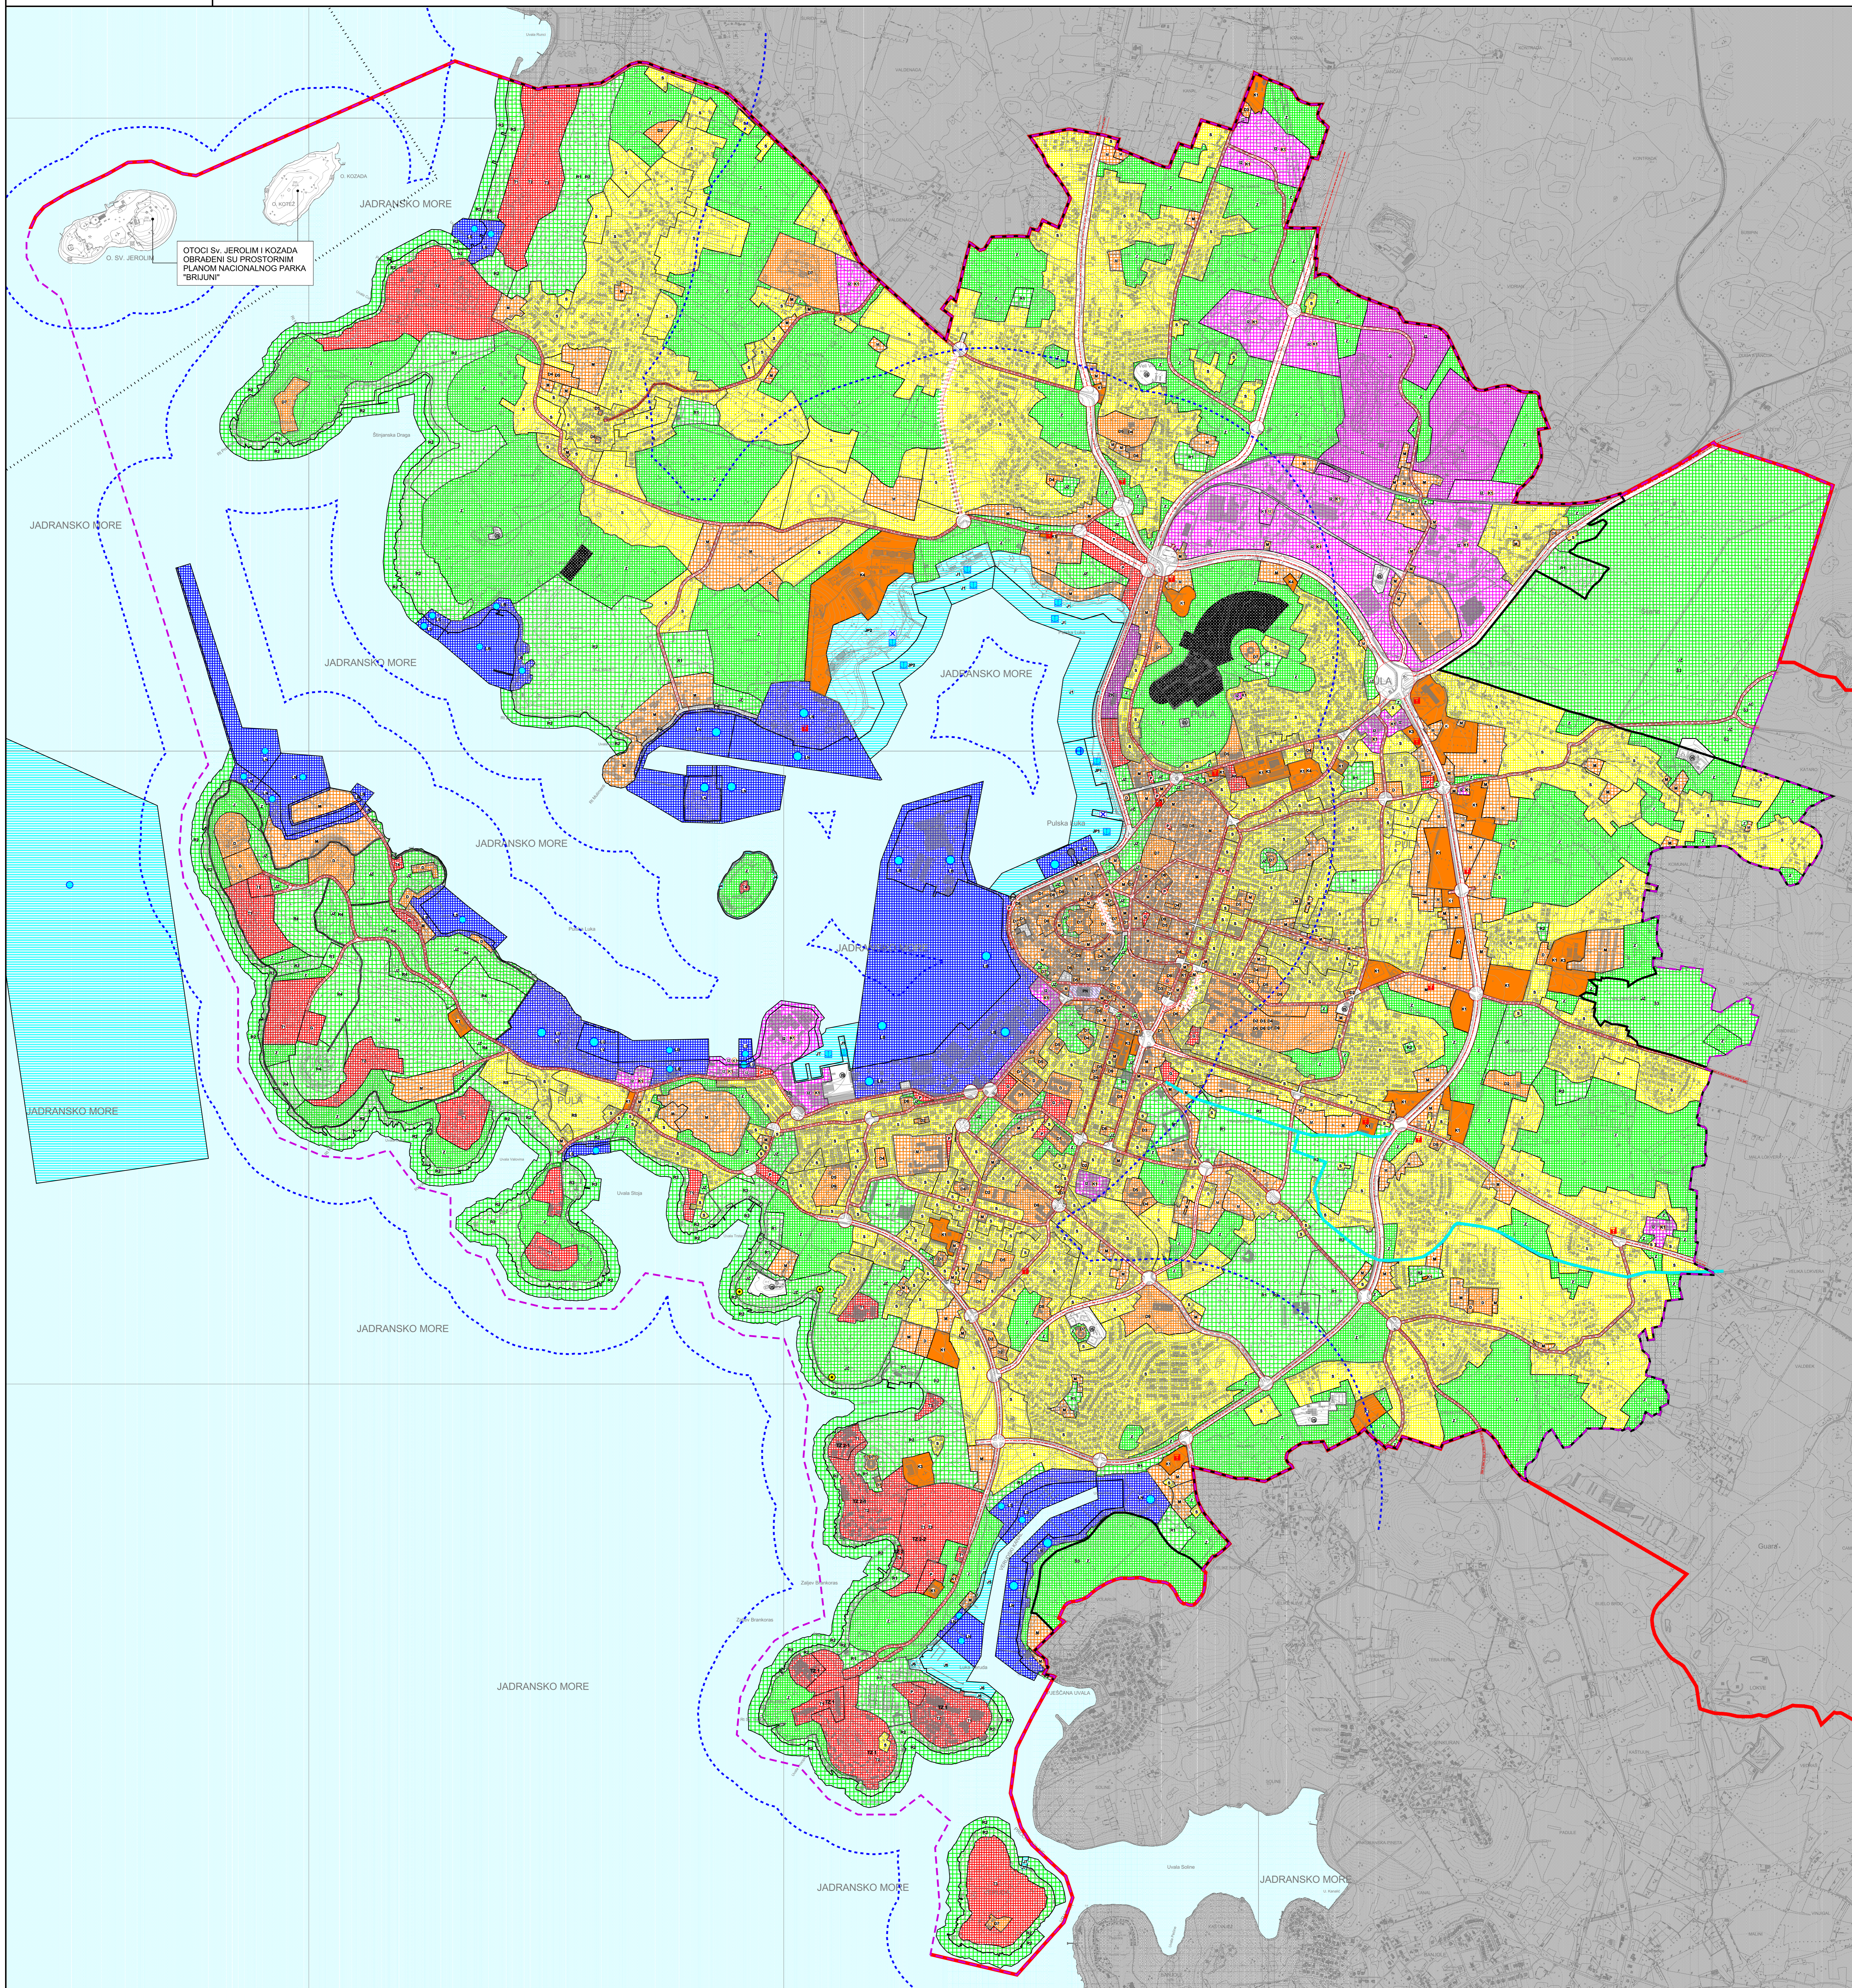

LEGENDA

- Granice**
 - Teritorijalne i statističke granice
 - Granica Prostornog plana uređenja Grada Pule
 - Ostale granice
 - Obuhvat GUP-a
 - Granica građevinskog područja
 - Obuhvat Prostornog plana Nacionalnog parka "Briljuni"
 - Granica zaštićenog obalnog područja
- Cestovni promet**
 - Glavna mjenska cesta/ulica
 - Sabirna ulica
 - Trasa u ispitivanju
 - Granica koridora ceste
 - Autobusni kolodvor
 - Javni parking i garaža
 - Benzinska postaja
- Željeznički promet**
 - Željeznički kolodvor
- Pomorski promet**
 - Morska luka za javni promet - županijski značaj
 - Morska luka posebne namjene - državni značaj
 - Morska luka posebne namjene - županijski značaj
 - Granični pomorski prijelaz
 - Morska luka otvorena za javni promet
- Uređenje vodotoka - Regulatorni zaštitni sustav**
 - Kanal Pragrande - otvoreni

- Prostori/površine za razvoj i uređenje**
 - Razvoj i uređenje naselja
 - Stambena namjena
 - Mješovita namjena
 - Javna i društvena namjena
 - Gospodarska namjena - proizvodna
 - Gospodarska namjena - poslovna namjena
 - Gospodarska namjena - ugostiteljsko turistička namjena
 - Plazni objekt
 - Gospodarska namjena - poslovno proizvodna namjena
 - Gospodarska namjena - luka posebne namjene
 - Posebna namjena
 - Sportsko rekreacijska namjena
 - Javne zelene površine
 - Zaštitne zelene površine
 - Površine infrastrukturnih sustava
 - Grobje
 - Pješačke površine
 - Pješačke kolne površine

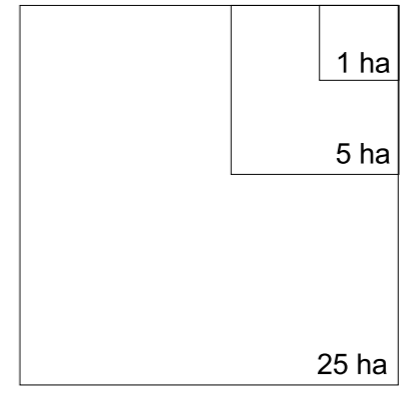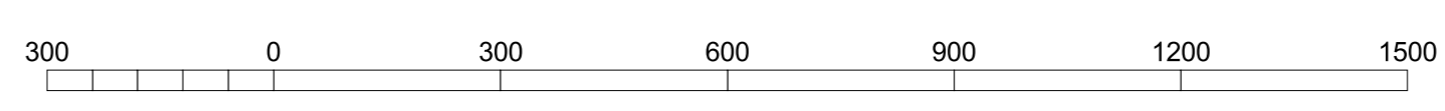

Županija: ISTARSKA ŽUPANIJA	
Grad: GRAD PULA	
Naziv prostornog plana: X. IZMJENE I DOPUNE GENERALNOG URBANISTIČKOG PLANA GRADA PULE	
Naziv kartografskog prikaza: KORIŠTENJE I NAMJENA PROSTORA	
Broj kartografskog prikaza: 1.	Mjerilo kartografskog prikaza: 1 : 10.000
Odluka o izradi: "Službene novine Grada Pule", br. 2/20	
Javna rasprava (datum objave): 11.08.2020.	
Pačet tijela odgovornog za provođenje javne rasprave: Ingrid Buićan dipl.ing.arh.	
Suglasnost na plan prema članku 106. Zakona o prostornom uređenju (Narodne novine br. 153/13, 65/17, 114/18, 38/19, 98/19): Broj suglasnosti: Klasa 350-02/20-121 Ur.broj 531-06-1-1-20-3 od 30.11.2020.	
Pravna osoba koja je izradila plan: Urban Plan j d.o.o.	
Pačet pravne osobe koja je izradila plan: Broj elaborata: U-4/2020	
Odgovorni voditelj za uradu nacrtu prijedloga plana: Jasminka Peharđa - Dobanović, dipl.ing.arh.	
Pačet predstavničkog tijela: Predsjednik predstavničkog tijela (ime, prezime, potpis): Titiano Šodić	
Istovjetnost ovog plana s izvornikom: Istovjetnost ovog plana s izvornikom: Pačet nadležnog tijela:	

GRAD PULA