


# GENERALNI URBANISTIČKI PLAN GRADA PULE

## VODNOSPODARSKI SUSTAV ODVODNJA OTPADNIH VODA

M 1:10000


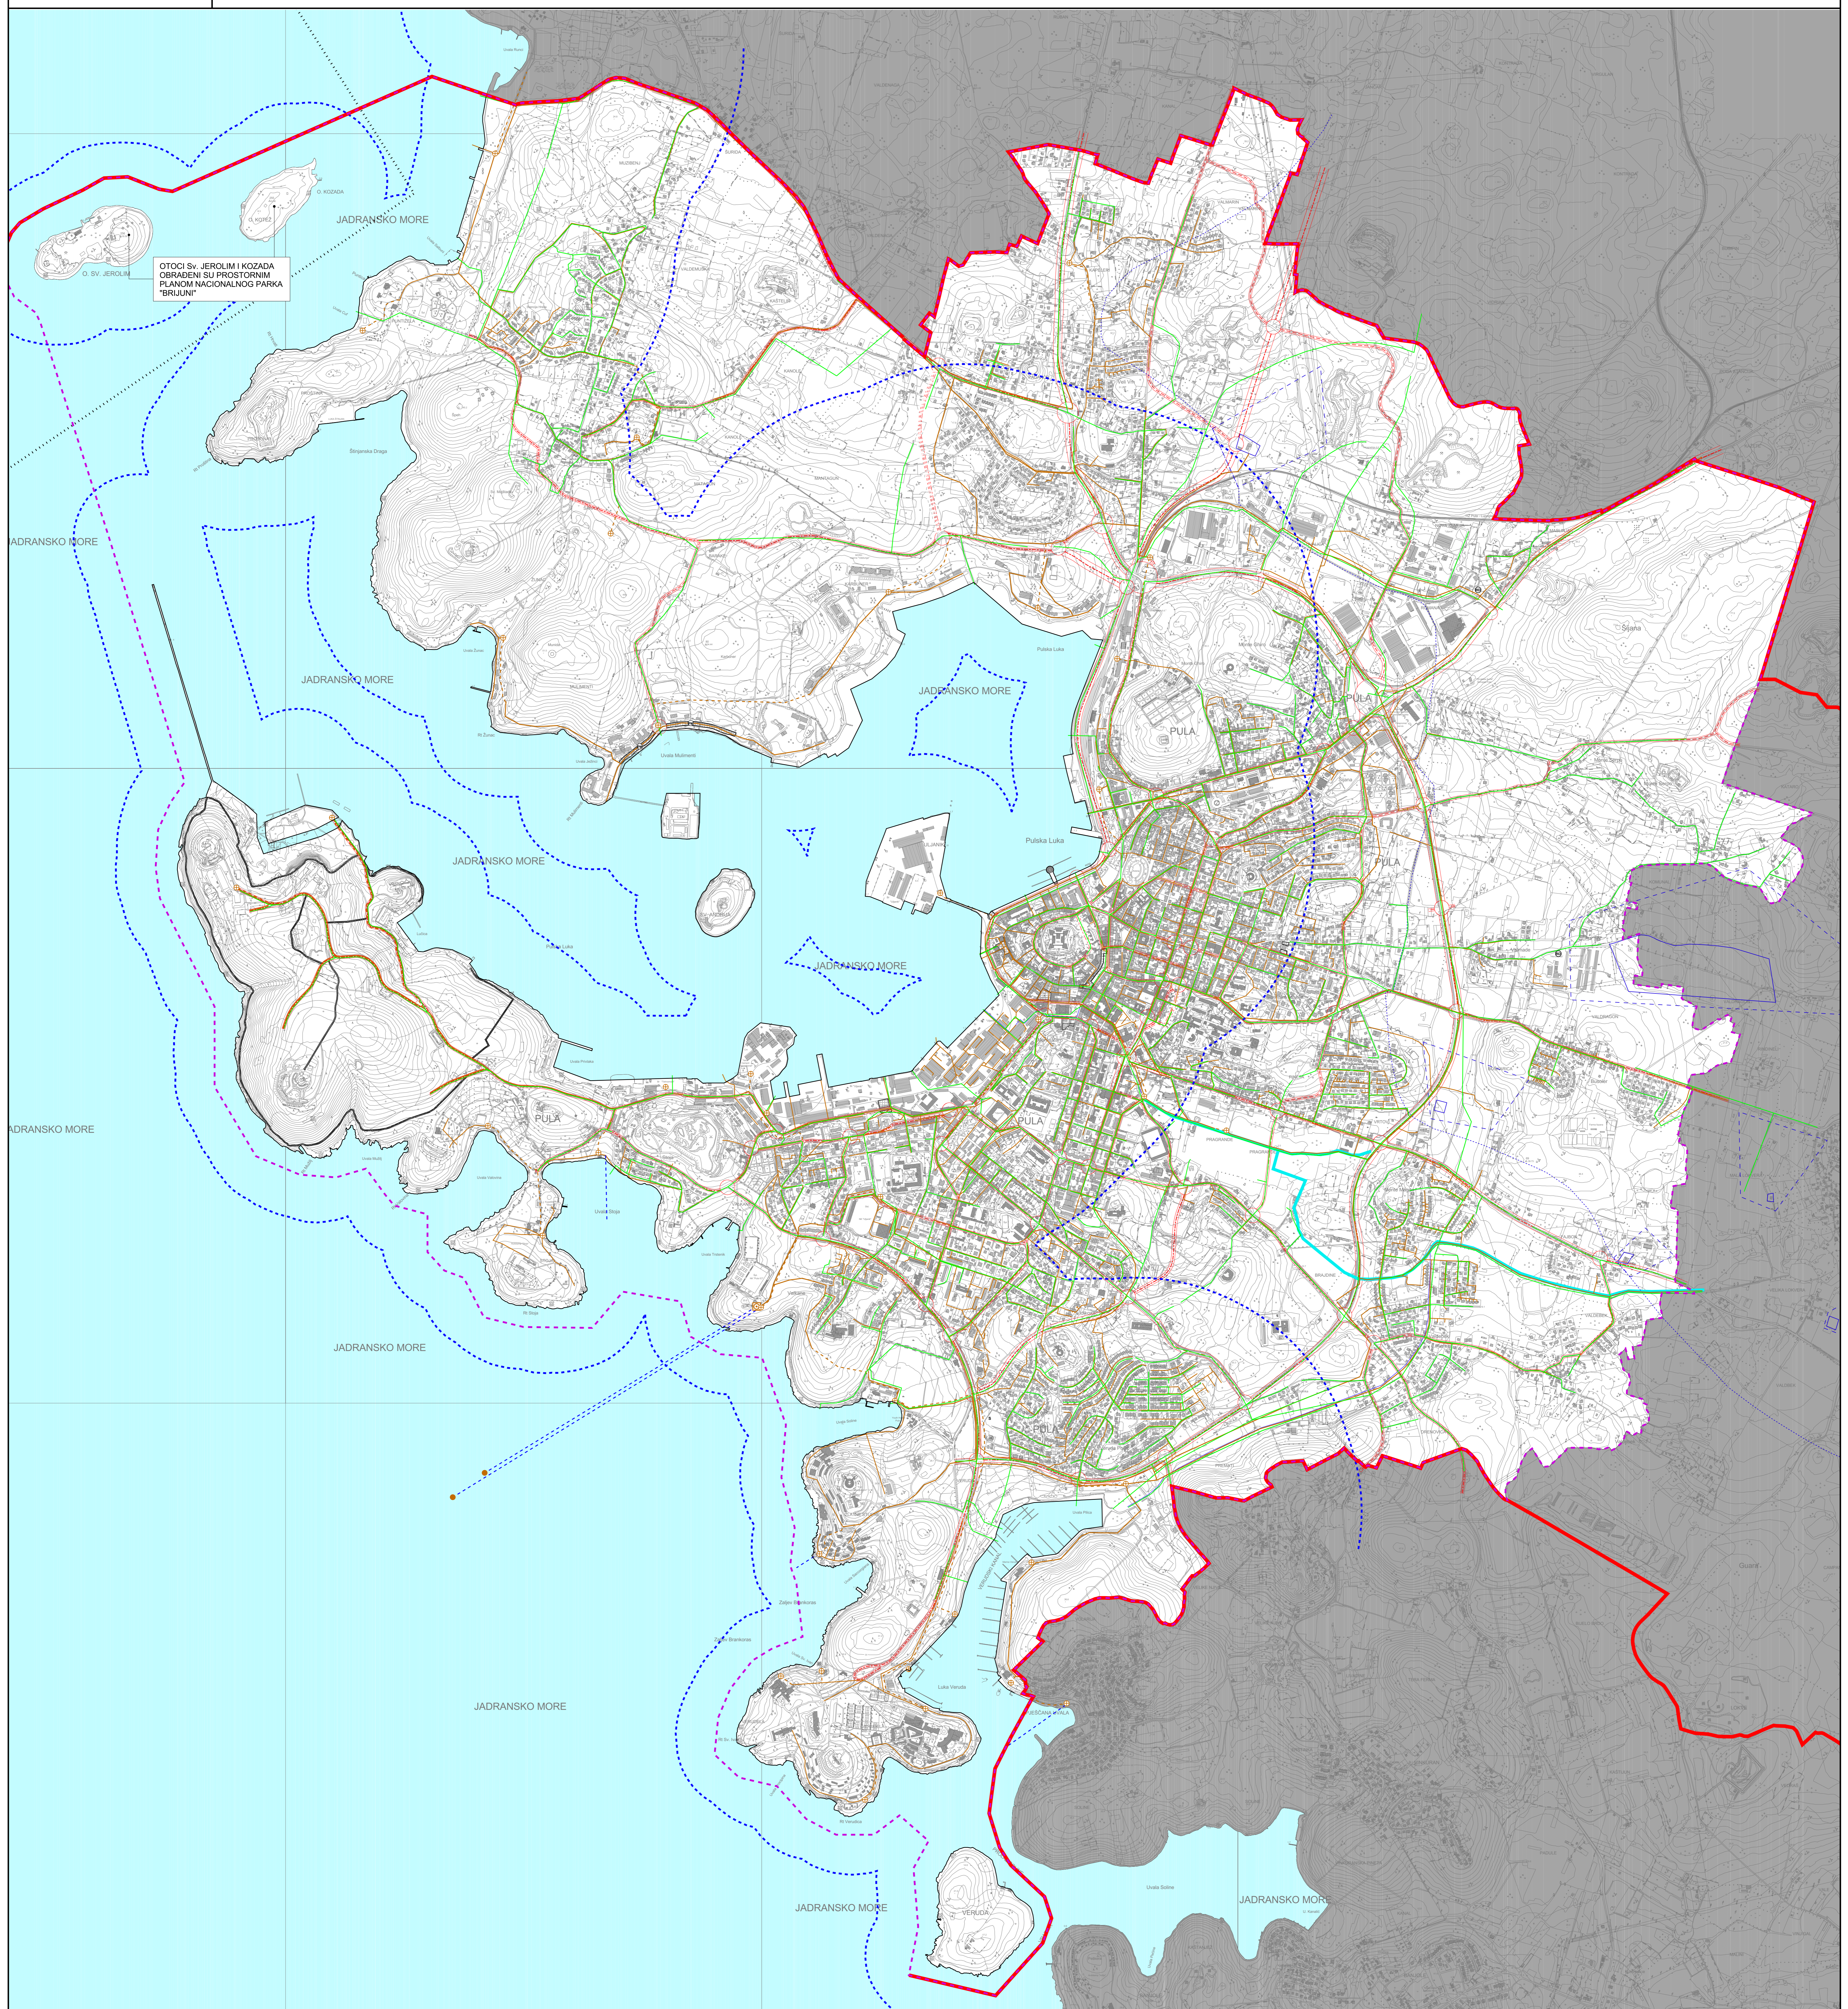


### LEGENDA

- Granice**
- Territorijalne i statističke granice
  - Granica Prostornog plana uređenja Grada Pule
  - Ostale granice
  - Obuhvat GUP-a
  - Granica građevinskog područja
  - Obuhvat Prostornog plana Nacionalnog parka "Brijuni"
  - Linija obale
  - Granica zaštićenog obalnog područja
- Cestovni promet**
- Glavna mjesna cestaučica
  - Sabirna ulica
  - Trasa u ispitivanju
  - Granica koridora ceste
- Pješačke kolne površine**
- Reciklažno dvorište

- Vodnogospodarski sustav**
- Odvodnja otpadnih voda**
- uređaj za pročišćavanje
  - ispust
  - crpna stanica
  - glavni dovodni kanal (kolektor)
  - ostali dovodni kanali
  - kanal oborinske vode
  - tladni vod
  - podmorski ispust
- Vodozaštitne zone**
- 1. vodozaštitna zona
  - 2. vodozaštitna zona
  - 3. vodozaštitna zona
- Izvoriste**
- Uređenje vodotoka - Regulaijski zaštitni sustav**
- Kanal Pragraunde - otvoreni
  - Kanal Pragraunde - zatvoreni

Županija:	<b>ISTARSKA ŽUPANIJA</b>
Grad:	<b>GRAD PULA</b>
Naziv prostornog plana:	<b>GENERALNI URBANISTIČKI PLAN GRADA PULE</b>
PROČIŠĆENI TEKST ODREDBI ZA PROVOĐENJE TE GRAFIČKOG DIJELA PROSTORNOG PLANA	
*Službene novine Grada Pule* br. SA/08, 12/12, 5/14, 8/14-pročišćeni tekst,10/14, 13/14, 18/14-pročišćeni tekst, 7/15, 9/15-pročišćeni tekst, 2/17, 5/17, 9/17 - pročišćeni tekst, 20/18, 2/19 - pročišćeni tekst, 6/19, 11/19, 8/20-pročišćeni tekst, 3/21,4/21	
Naziv kartografskog prikaza:	<b>VODNOSPODARSKI SUSTAV - ODVODNJA OTPADNIH VODA</b>
Broj kartografskog prikaza:	<b>3.4.2.</b>
Mjerilo kartografskog prikaza:	<b>1 : 10000</b>
Oslika o izradi:	Oslika pročišćenog teksta odredbi za provođenje (Službene novine Grada Pule), br. 6/21
Javna rasprava (datum objave):	Javni uvid odžan: 08. 09. 2021.
Počat tjela odgovornog za provođenje javne rasprave:	odgovorna osoba za provođenje javne rasprave (ime, prezime, potpis):
Suglasnost na plan prema članku 108. Zakona o prostornom uređenju (Narodne novine br. 153/13, 65/17, 114/18, 39/19,08/19)	ur.broj: datum:
Planirana osoba koja je izradila pročišćeni tekst odredbi za provođenje grafičkog dijela plana:	Urban Plan j.d.o.o.
Počat pravne osobe koja je izradila pročišćeni tekst odredbi za provođenje grafičkog dijela plana:	Odgovorna osoba (ime, prezime, potpis):
Broj elaborata: P-GUP-02/2021	Jasminka Peharar-Dobanović, dipl.ing.arh.
Pročišćeni tekst odredbi za provođenje i grafičkog dijela plana oslika:	Jasminka Peharar - Dobanović, dipl.ing.arh. Lena Perneck mag.geograf.univ.basc.ing.prosp.arh.
Počat predstavničkog tjela:	Predsjednik predstavničkog tjela (ime, prezime, potpis):
	Tuziano Sođić
Istovjetnost ovog plana s izvornikom oslikane (ime, prezime, potpis):	Počat nadležnog tjela:

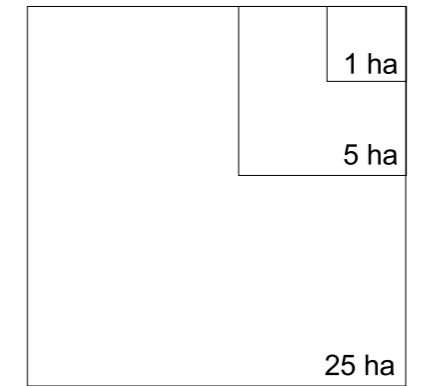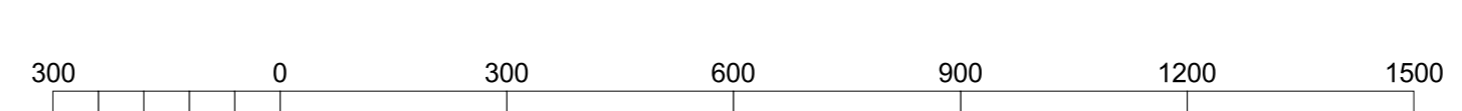

**GRAD PULA**