GENERALNI URBANISTIČKI PLAN GRADA PULE

TELEKOMUNIKACIJE

M 1:10000

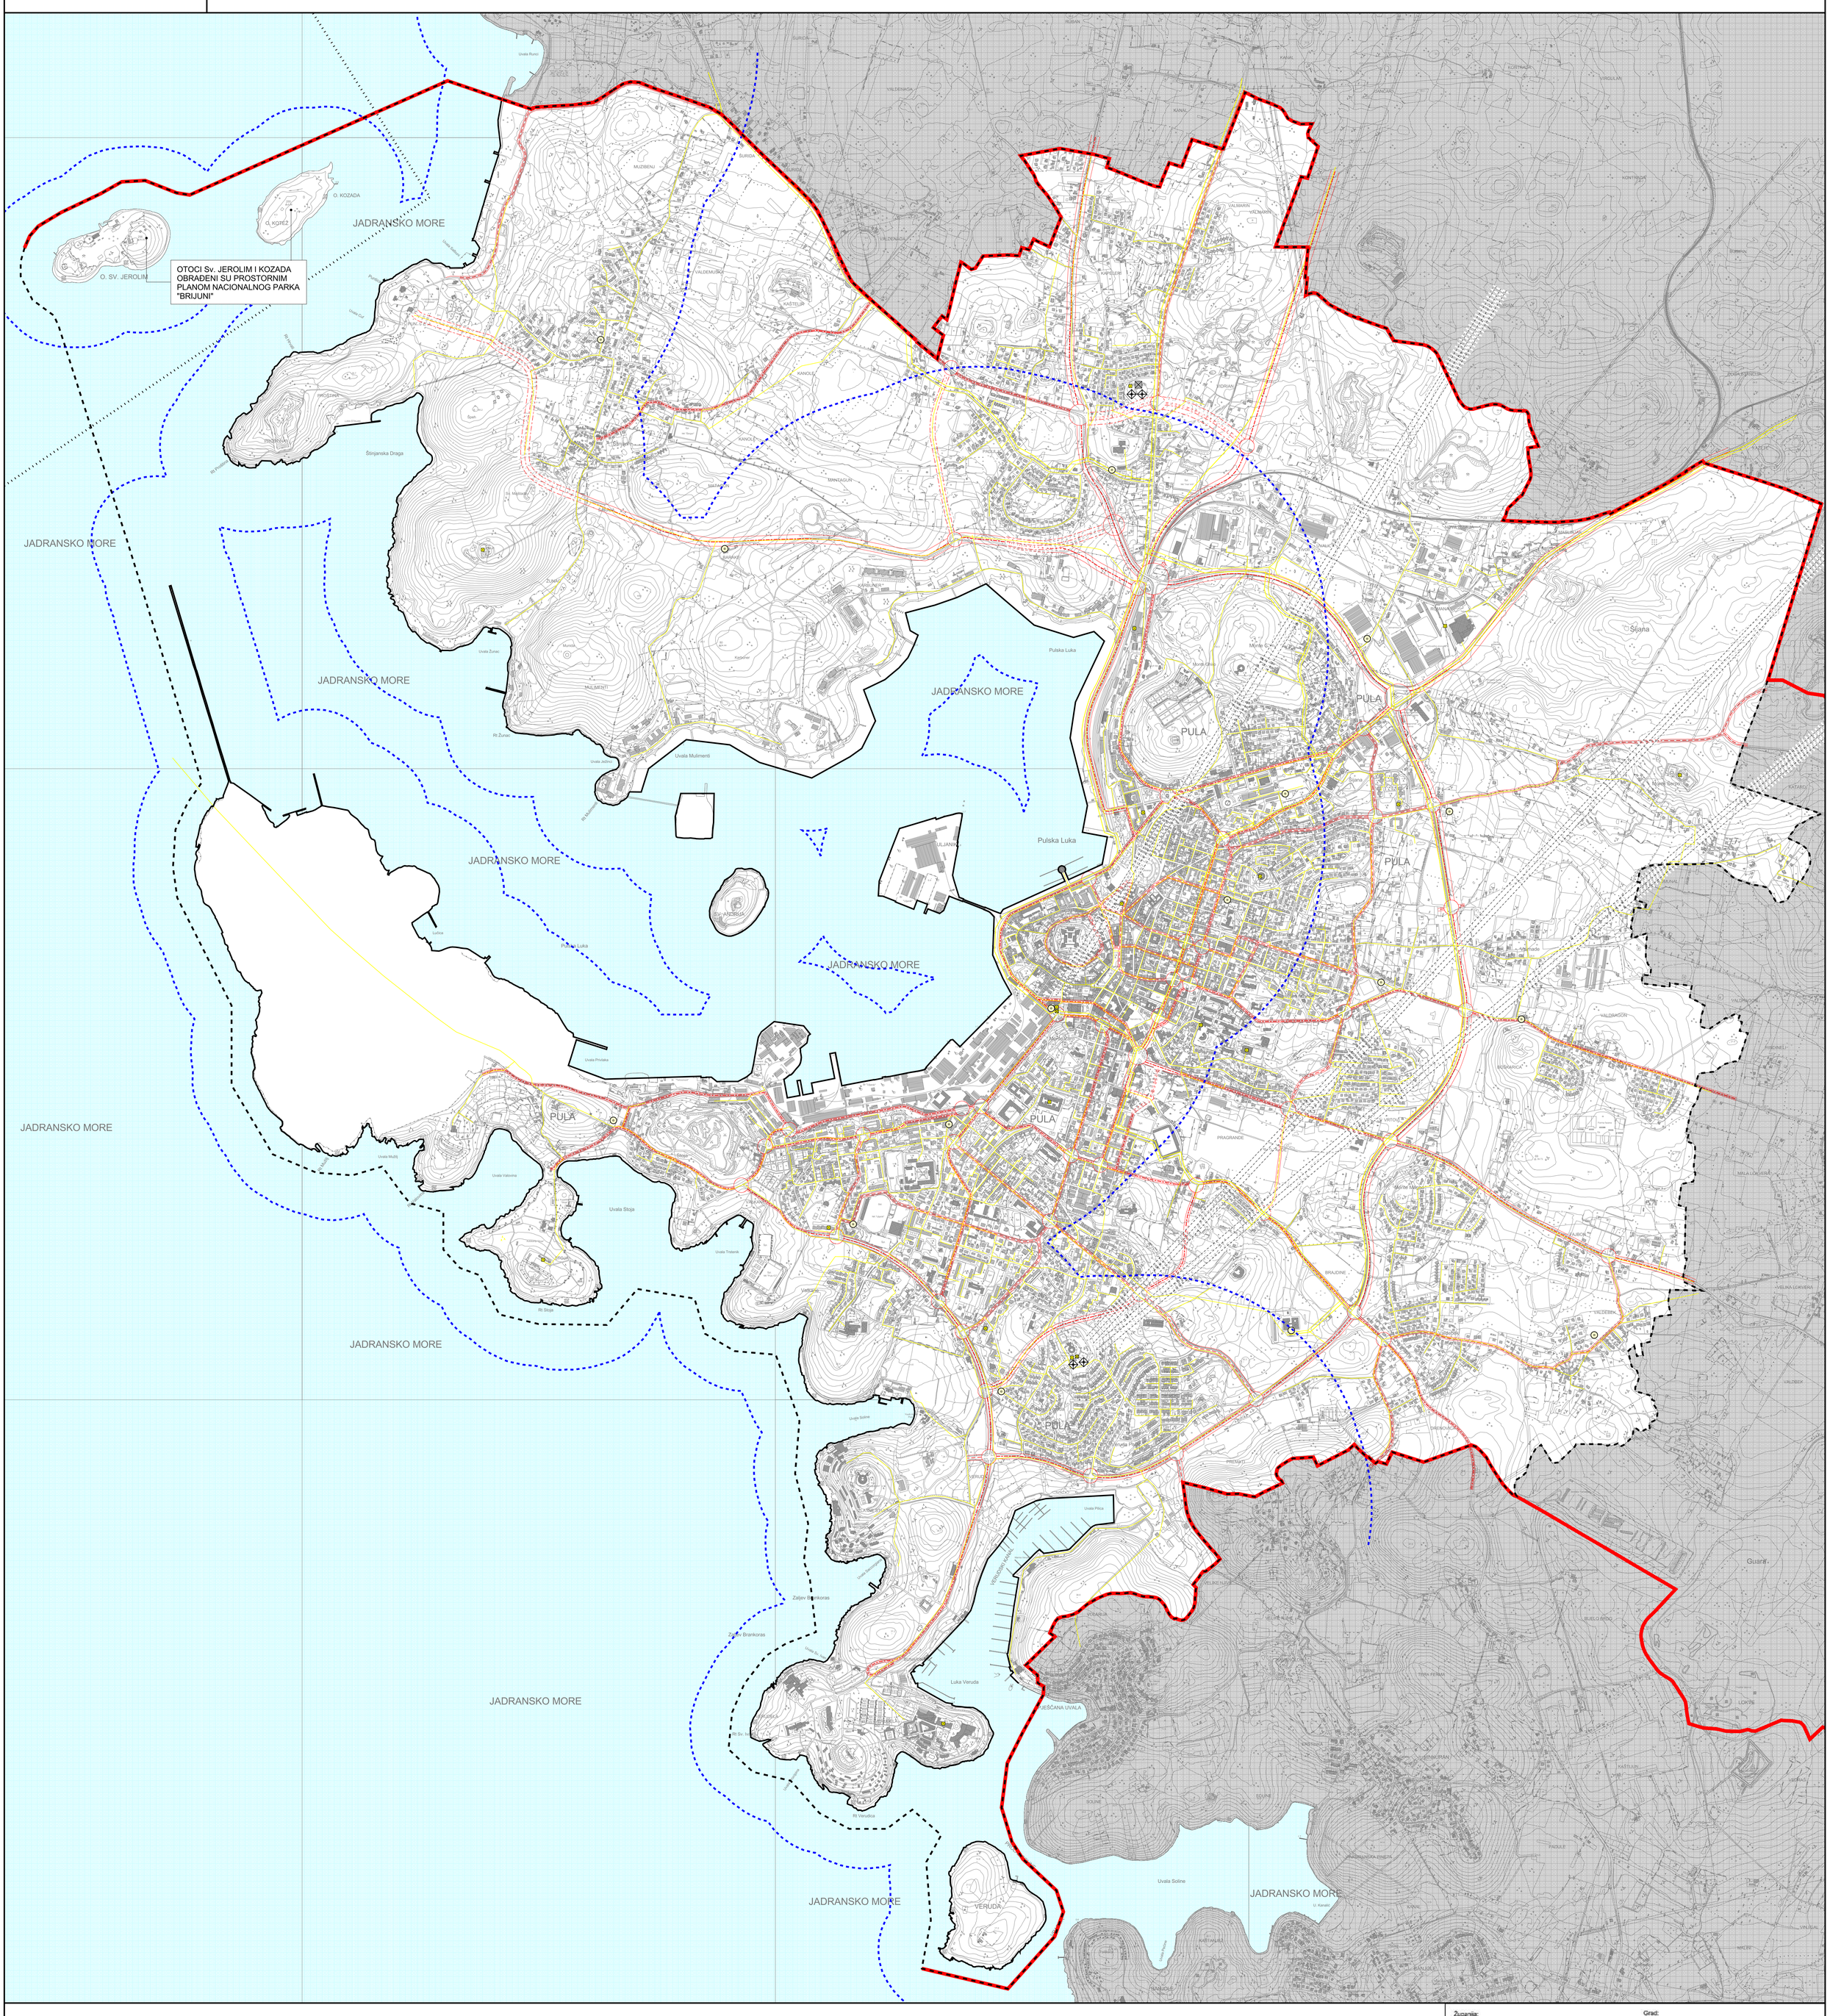

LEGENDA

Granice

Teritorijalne i statističke granice
- **Granica Grada Pule**

Ostale granice
- **Obuhvat GUP-a**
- **Obuhvat Prostornog plana Nacionalnog parka "Brijuni"**
- **Linija obale**
- **Granica zaštićenog obalnog područja**

Cestovni promet
- **Glavna mjesna cesta/ulica**
- **Sabirna ulica**
- **Trasa u ispitivanju**
- **Granica koridora ceste**

Javne telekomunikacije

Telefonska mreža - komutacijski čvorovi u nepokretnoj mreži
- **pristupna razina mjesna centrala**
- **područna centrala**

Vodovi i kanali
- **magistralni**
- **korisnički i spojni**

Javne telekomunikacije u pokretnoj mreži
- **radio relejna postaja**
- **bazna radijska postaja**

Radio i TV sustav veza
- **radio odašiljačko središte**
- **radijski koridor**
- **TV odašiljač**
- **TV pretvarač**

1 ha
5 ha
25 ha

300 0 300 600 900 1200 1500

Županija: Istarska Županija	Grad: Grad Pula
Naziv prostornog plana: GENERALNI URBANISTIČKI PLAN GRADA PULE	
Naziv kartografskog prikaza: Telekomunikacije	
Broj kartografskog prikaza: 3.2.	Mjerilo kartografskog prikaza: 1:10000
Program mjera za unapređenje stanja u prostoru (službeno glasilo): Službene novine Grada Pule br. 2/05	Odluka predstavničkog tijela o donošenju plana (službeno glasilo): Službene novine Grada Pule br. 5A/08
Javna rasprava (datum objave): 26.11.2003.	Javni uvid održan: od: 1.12.2003. do: 31.01.2004
Ponovljena javna rasprava (datum objave): 28.02.2008.	Ponovljeni javni uvid održan: od: 10.03.2008. do: 25.03.2008
Pečat tijela odgovornog za provođenje javne rasprave:	Odgovorne osobe za provođenje javne rasprave (ime, prezime i potpis): Giorgano Škuflić, dipl.ing.građ. Jasminka Peharda-Doblanović, dipl.ing.arh.
Suglasnost na prostorni plan prema odredbi članka 49a. Zakona o prostornom uređenju ("Narodne novine" br.30/94, 68/98, 61/00, 32/02 i 100/04), a u svezi s odredbom članka 325. Zakona o prostornom uređenju i gradnji ("Narodne novine" br.76/07)	
Klasa: 350-02/08-12/1 ur.broj: 531-06-08-2	Datum: 13.06.2008
Pravna osoba koja je izradila plan: Urbis 72 d.d. Pula	
Pečat pravne osobe koja je izradila plan: Broj elab: 5120/1	Odgovorna osoba (ime, prezime i potpis): Giankarlo Župić, dipl.ing.građ.
Koordinatori plana: Jasminka Peharda-Doblanović, dipl.ing.arh. - Grad Pula; Dragan Radolovic, dipl.ing.arh. - Urbis 72 d.d. Pula	
Stručni tim u izradi plana: Voditelj plana: Boris Petronijević, dipl.ing.arh.; Ingrid Paljar, dipl.ing.arh.; Nataša Čehić, dipl.ing.agr.; Rosana Komparić Radolović, dipl.ing.arh.; Dino Krizmanić, dipl.ing.arh.; Valter Nađ, ing.telekom.	
Pečat predstavničkog tijela:	Predsjednik predstavničkog tijela (ime, prezime i potpis): Denis Martinčić
Istovjetnost ovog prostornog plana s izvornikom ovjerava (ime, prezime i potpis):	Pečat nadležnog tijela:

urbis.72